



Разгъвка на стена
от т.16 до т.22
L = 27,04 m

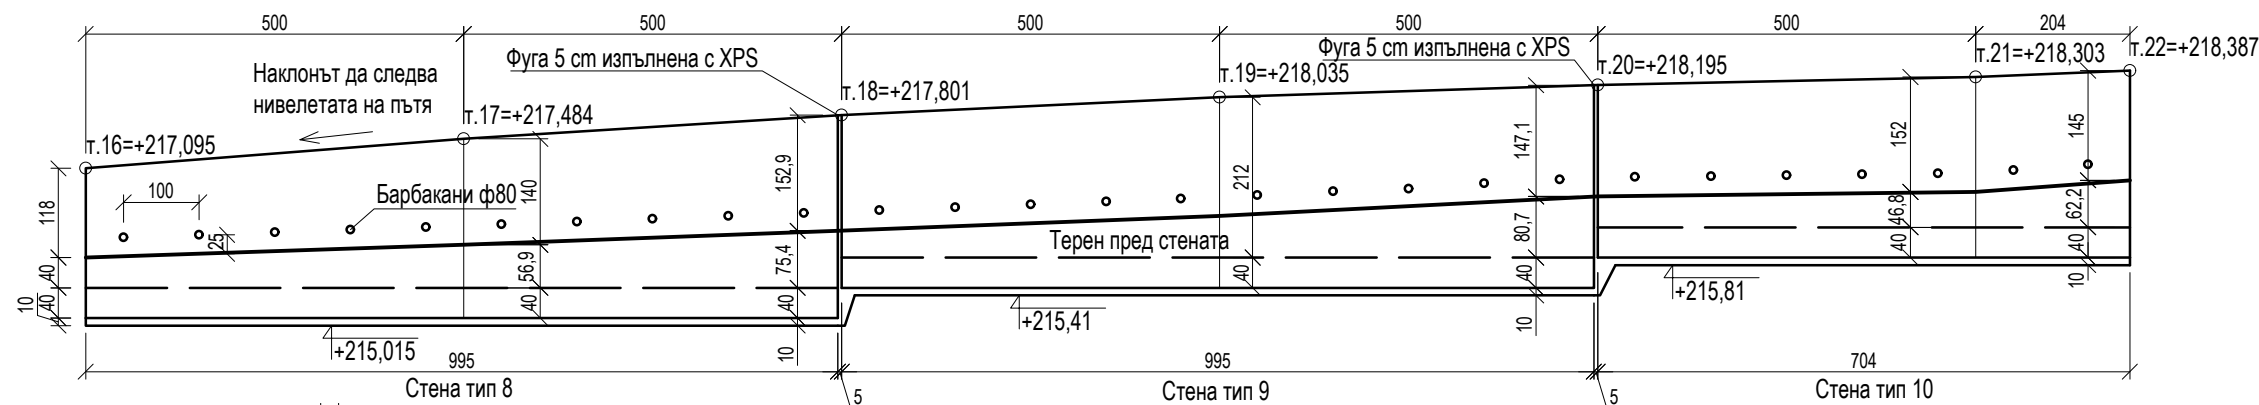

Стена тип 8

Пътна конструкция

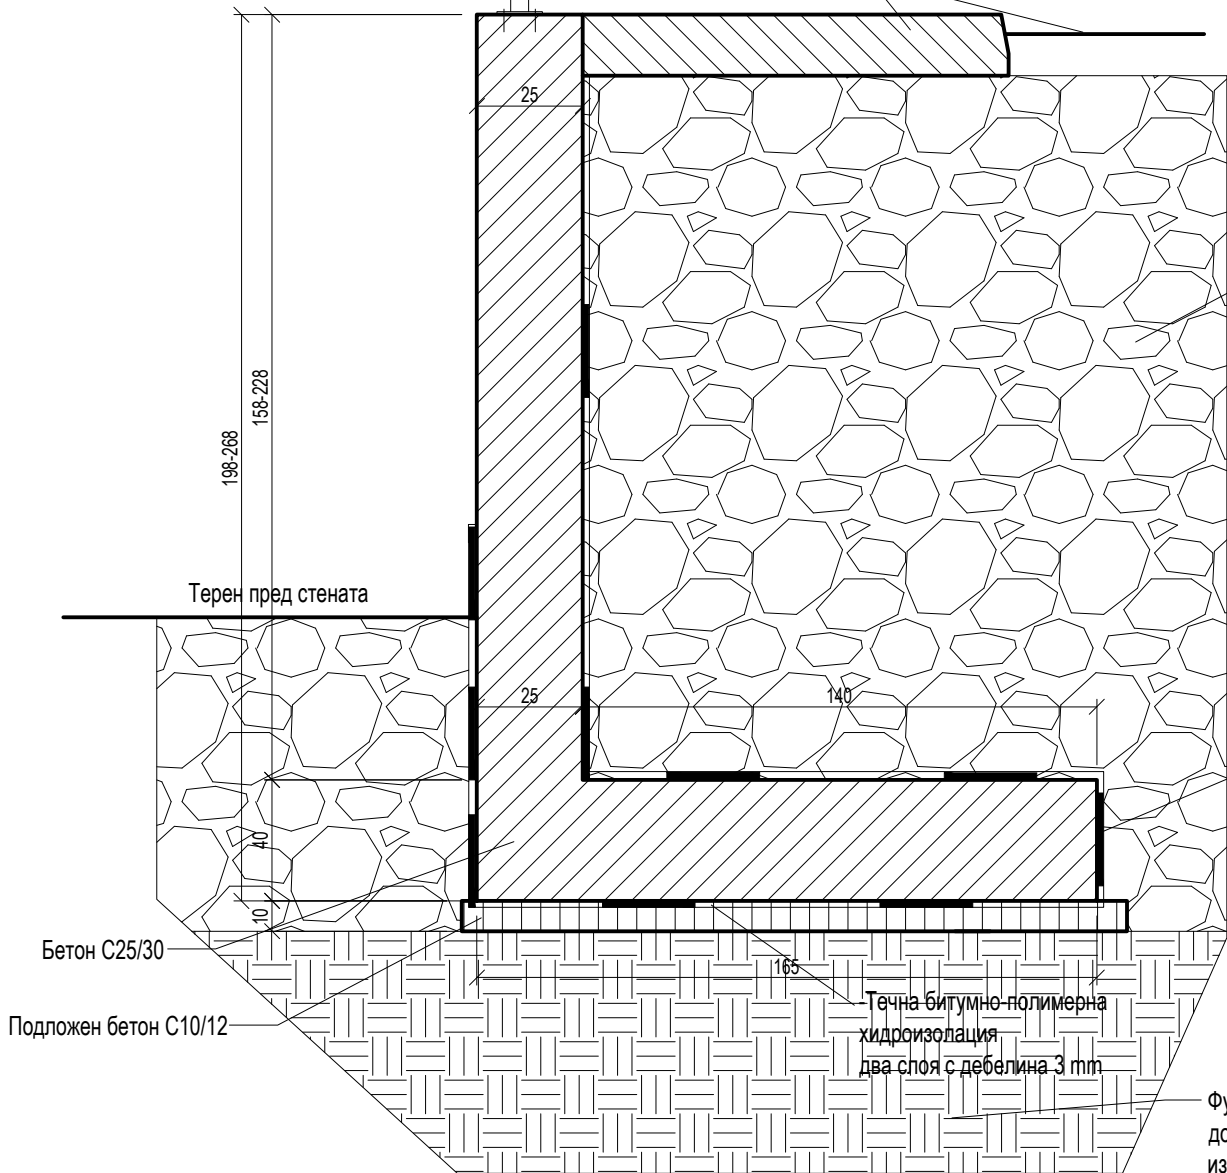

- Забележки:
- 1. Бетон:
 - за подпорната стена - клас C25/30
 - за подложен бетон - клас C10/12
 - 2. Армировъчна стомана:
 - клас B500B - означена с (N)
 - 3. Бетоново покритие:
 - фундамент - 50 mm
 - стена - 30 mm
 - 4. Размерите са в cm
 - 5. Котражните, армировъчните и бетоновите работи да се приемат от проектантът и строителният надзор
 - 6. Да се спазват изискванията на ЗБУТ при извършване на СМР
 - 7. Да се спазва технологията на изпълнение съгласно съответните ПИП СМР
 - 8. Изменения по проектът не може да се правят без изричното съгласие на проектанта.
 - 9. Фундирането да се изпълни в литоложка разновидност №2 или където е необходимо, да се подмени основата с трошен камък валиран на пластове по 10 cm.
 - 10. Преди полагане на подложният бетон, земната основа да се приеме от инженер-геолог и проектанта-конструктор

Обект:	Изграждане на улица в град Крумовград, в участък ОТ531-ОТ532-ОТ533 с дължина 123 м. по ПУП на ЮЖР - гр. Крумовград		
Част:	КОНСТРУКТИВНА	Фаза:	ТП
Чертеж:	Разгъвка на стената от т.16 до т. 22 и разрез тип 8	Масщаб:	Чертеж: 9/21
Възложител:	Община Крумовград		
Водещ проектант:	инж. Т. Бекир		
Главен проектант:	инж. Ерджан Мехмет		
Проектант:	инж. Христо Милев		

Фундирането да се извърши в геоложка разновидност 2, ако не е достигната разновидност 2 да се подмени под фундамента изкуственият насип (разновидност 1) с трошен камък уплътнен на пластове по 10 cm с ъгъл на вътрешно триене > 30°