


*M 1:500*

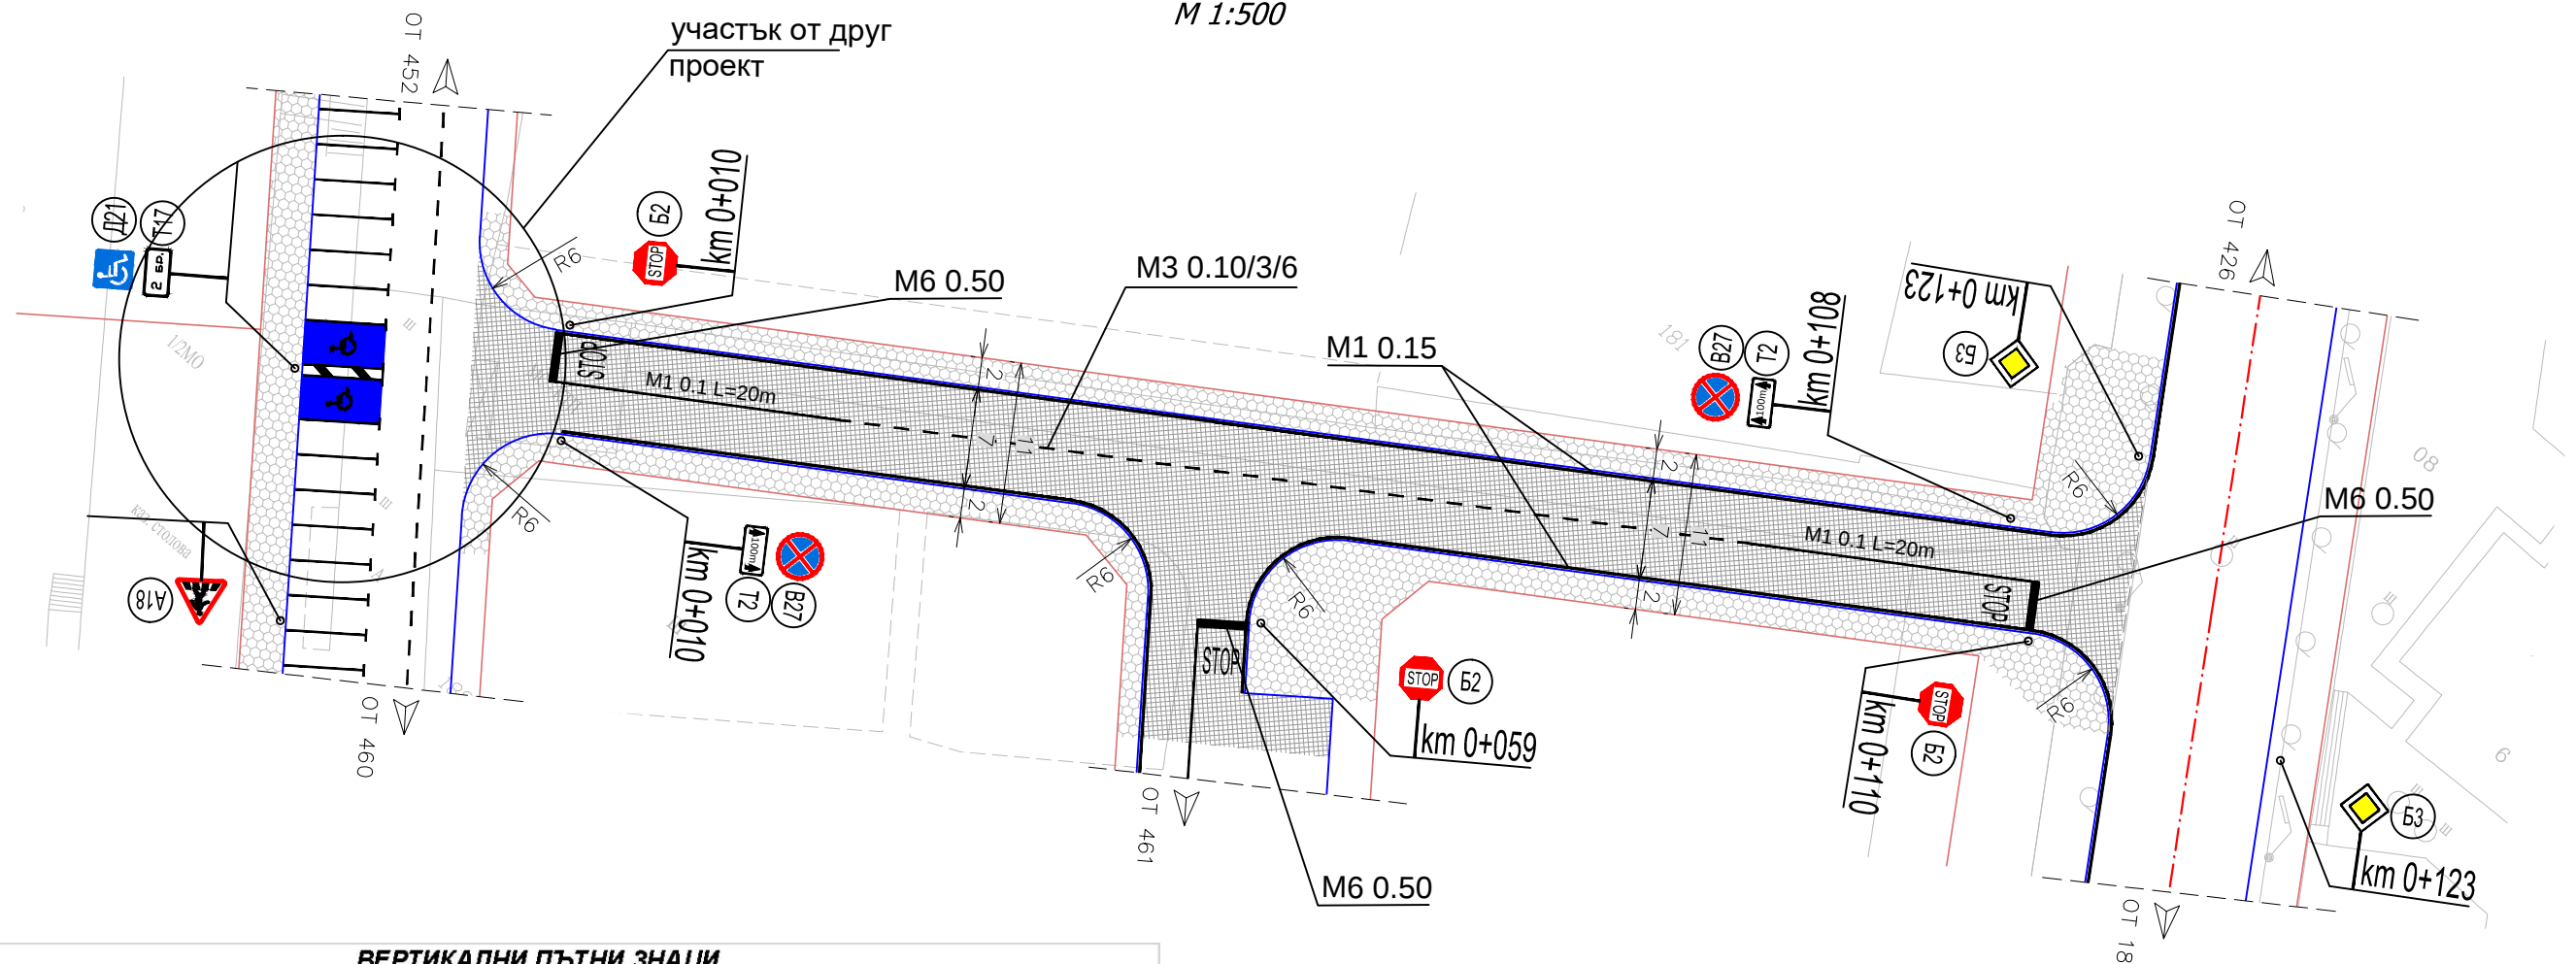

| ВЕРТИКАЛНИ ПЪТНИ ЗНАЦИ |        |                   |                 |          |                    |              |                    |
|------------------------|--------|-------------------|-----------------|----------|--------------------|--------------|--------------------|
| №                      | Знак № | Тип               | Размери<br>(мм) | Брой     | Съдебчета<br>(бр.) | Площ<br>(м2) | Количество<br>(м2) |
| 2                      | B2     | II- ри типоразмер | 600/600         | 2        | 2                  | 0,381        | 0,76               |
| 3                      | B3     | II- ри типоразмер | 550/550         | 2        | 2                  | 0,303        | 0,61               |
| 4                      | B27    | II- ри типоразмер | 600/600         | 2        | 2                  | 0,381        | 0,76               |
| 6                      | T2     | II- ри типоразмер | 500/250         | 2        | -                  | 0,125        | 0,25               |
|                        |        |                   |                 | <b>8</b> | <b>6</b>           |              | <b>2,38</b>        |
|                        |        |                   | <b>Общо:</b>    | <b>8</b> | <b>6</b>           |              | <b>2,38</b>        |

[illegible]