


СИТУАЦИОННО РЕШЕНИЕ НА ПОДПОРНИ СТЕНИ

Улица от ОТ533 до ОТ531

М 1:200

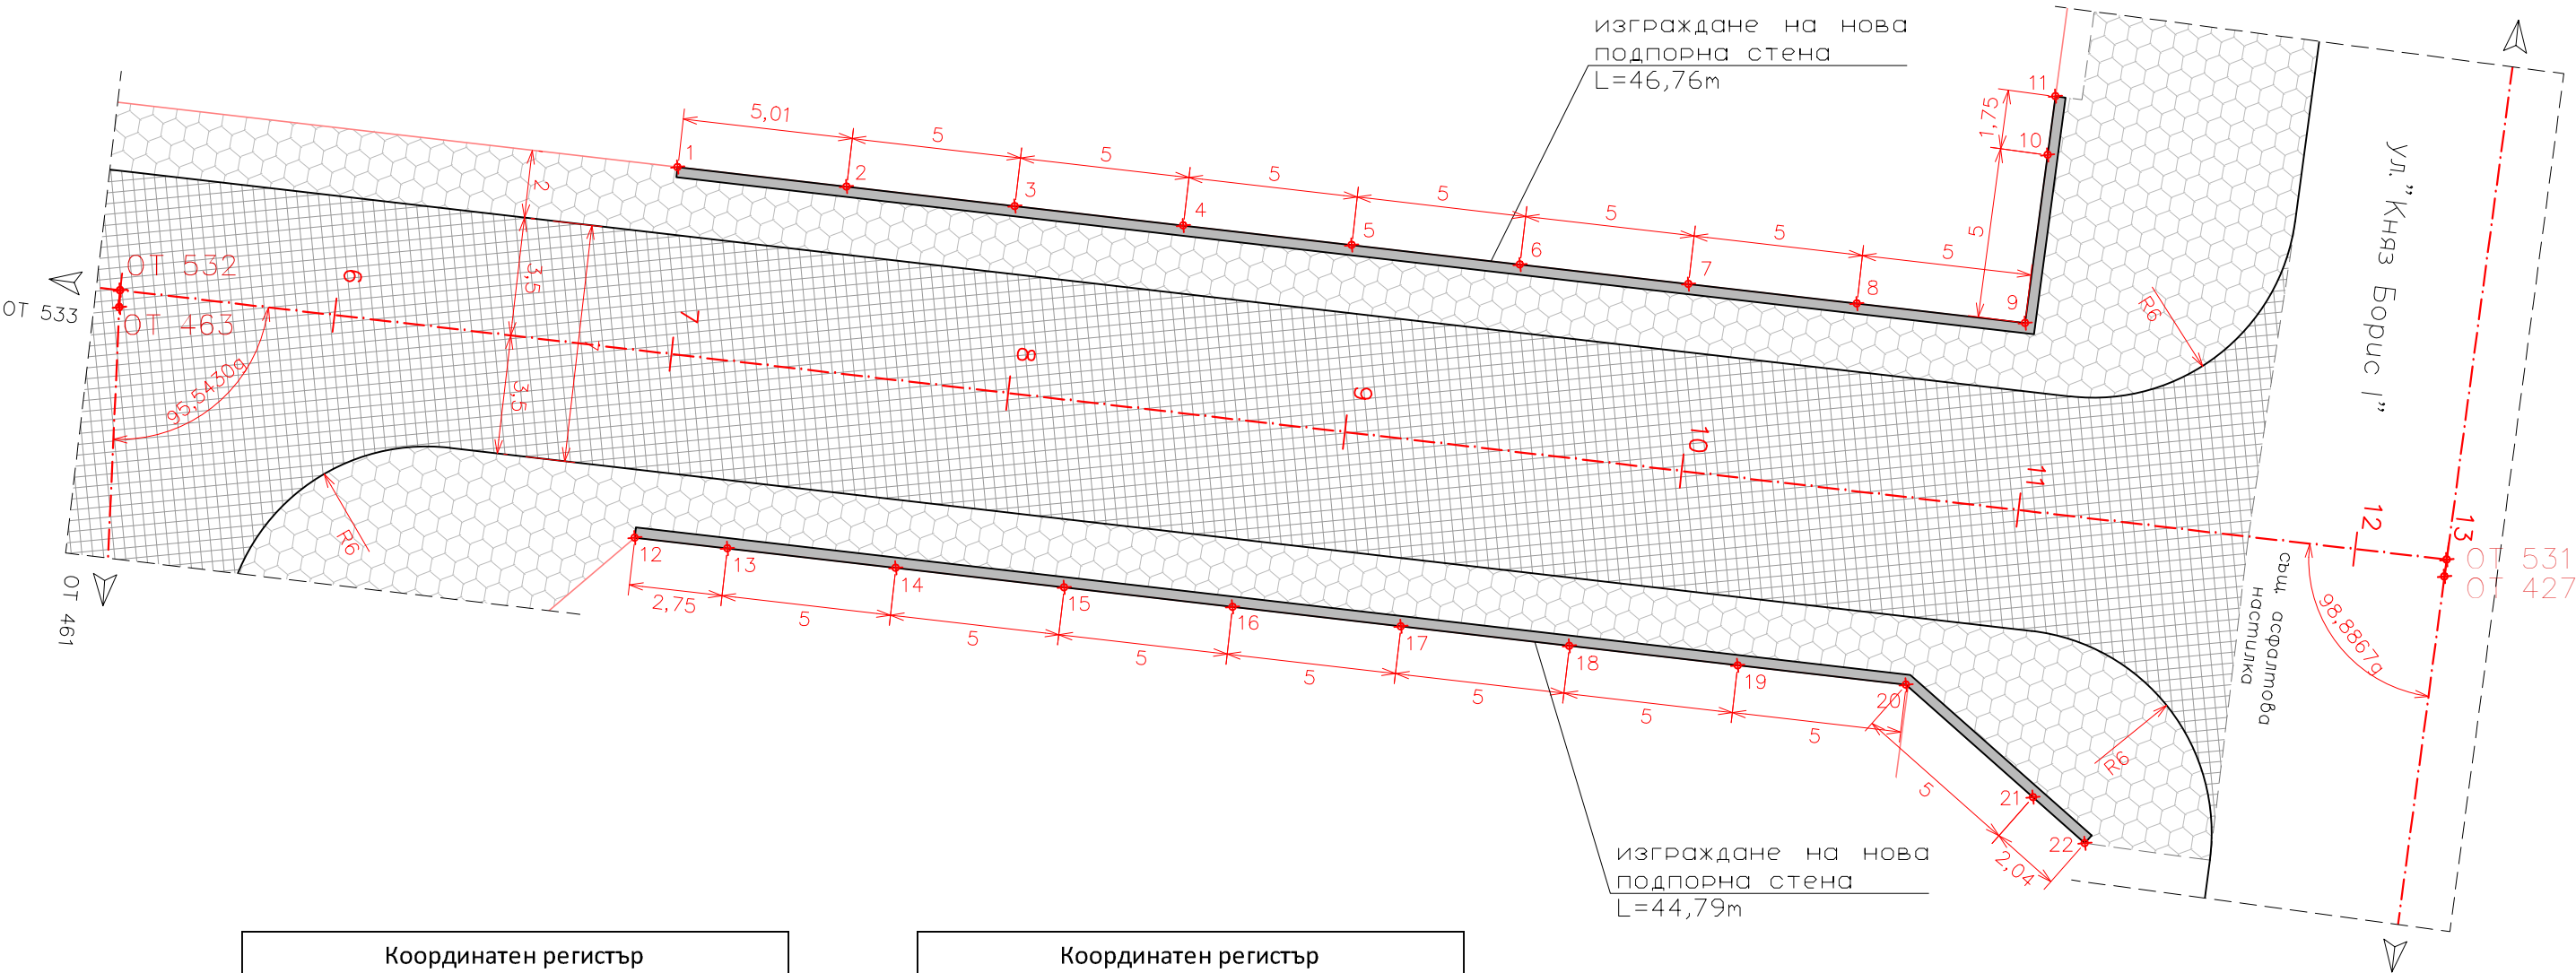

Координатен регистър на подробни точки			
Име	Easting	Northing	Проектна кота
1	9435342,74	4527880,81	215,72
2	9435346,94	4527883,54	216,08
3	9435351,14	4527886,26	216,46
4	9435355,33	4527888,99	216,87
5	9435359,52	4527891,71	217,28
6	9435363,71	4527894,44	217,65
7	9435367,91	4527897,16	217,92
8	9435372,10	4527899,88	218,12
9	9435376,29	4527902,61	218,24
10	9435373,64	4527906,85	218,38
11	9435372,72	4527908,33	218,42

Координатен регистър на подробни точки			
Име	Easting	Northing	Проектна кота
12	9435348,732	4527871,582	215,724
13	9435351,038	4527873,081	215,92
14	9435355,23	4527875,805	216,29
15	9435359,423	4527878,529	216,682
16	9435363,616	4527881,253	217,095
17	9435367,809	4527883,977	217,484
18	9435372,001	4527886,701	217,801
19	9435376,194	4527889,425	218,035
20	9435380,387	4527892,149	218,195
21	9435385,384	4527891,984	218,303
22	9435387,428	4527891,917	218,387

Координатен регистър на осови точки			
Име	Easting	Northing	Проектна кота
ОТ 463	9435332,69	4527867,12	214,63
ОТ 532	9435332,39	4527867,52	214,64
ОТ 531	9435390,32	4527905,16	съществ.
ОТ 427	9435390,58	4527904,74	съществ.

Водещ проектант:

/инж. Танер Бекир/

Проектант:

/инж. Мирослав Дуков/

Възложител: Община Крумовград

Обект: "Изграждане на улица в град Крумовград, в участък ОТ531-ОТ532-ОТ533 с дължина 123м." по ПУП на КЖР - гр.Крумовград

Чертеж: Геометрично решение на подп. стени

Мащаб: М 1:200

Фаза: ТП

Част: Пътна

Лист № 04-02