


ТИПОВИ НАПРЕЧНИ ПРОФИЛИ НА УЛИЦА ОТ ОТ533 ДО ОТ531

М 1:50

Детайл на бетонов бордюр 8/ 16/50см

тип "градински"


М 1:10

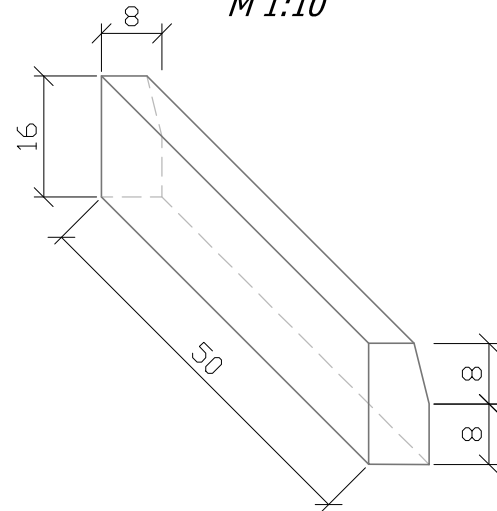

Детайл на бетонов бордюр 15/25/50см

с регула 15см

М 1:10

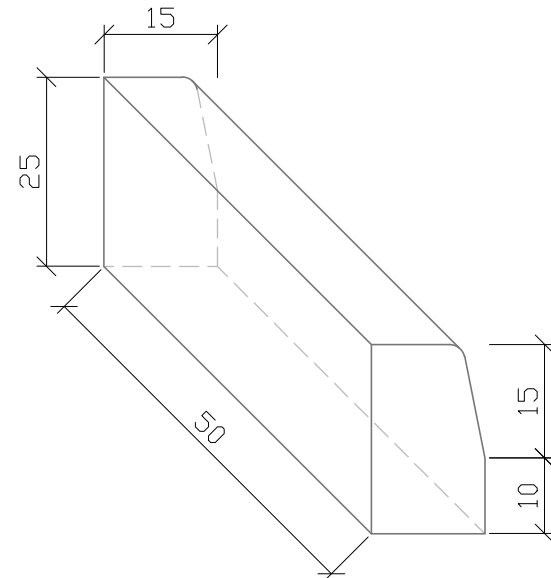


Забележка:

Преди изпълнение на конструктивни пластове основата следва да бъде приета от проектанта.


Размерите и вида на плочите за тротоарни настилки следва да бъдат съгласувани с Възложителя.

Преди полагане на пластове от битумизиран трошен камък, непътен асфалтобетон и пътен асфалтобетон е задължително да се изпълнят битумни разливи.

участък от км 0+009.69 до км 0+069.55

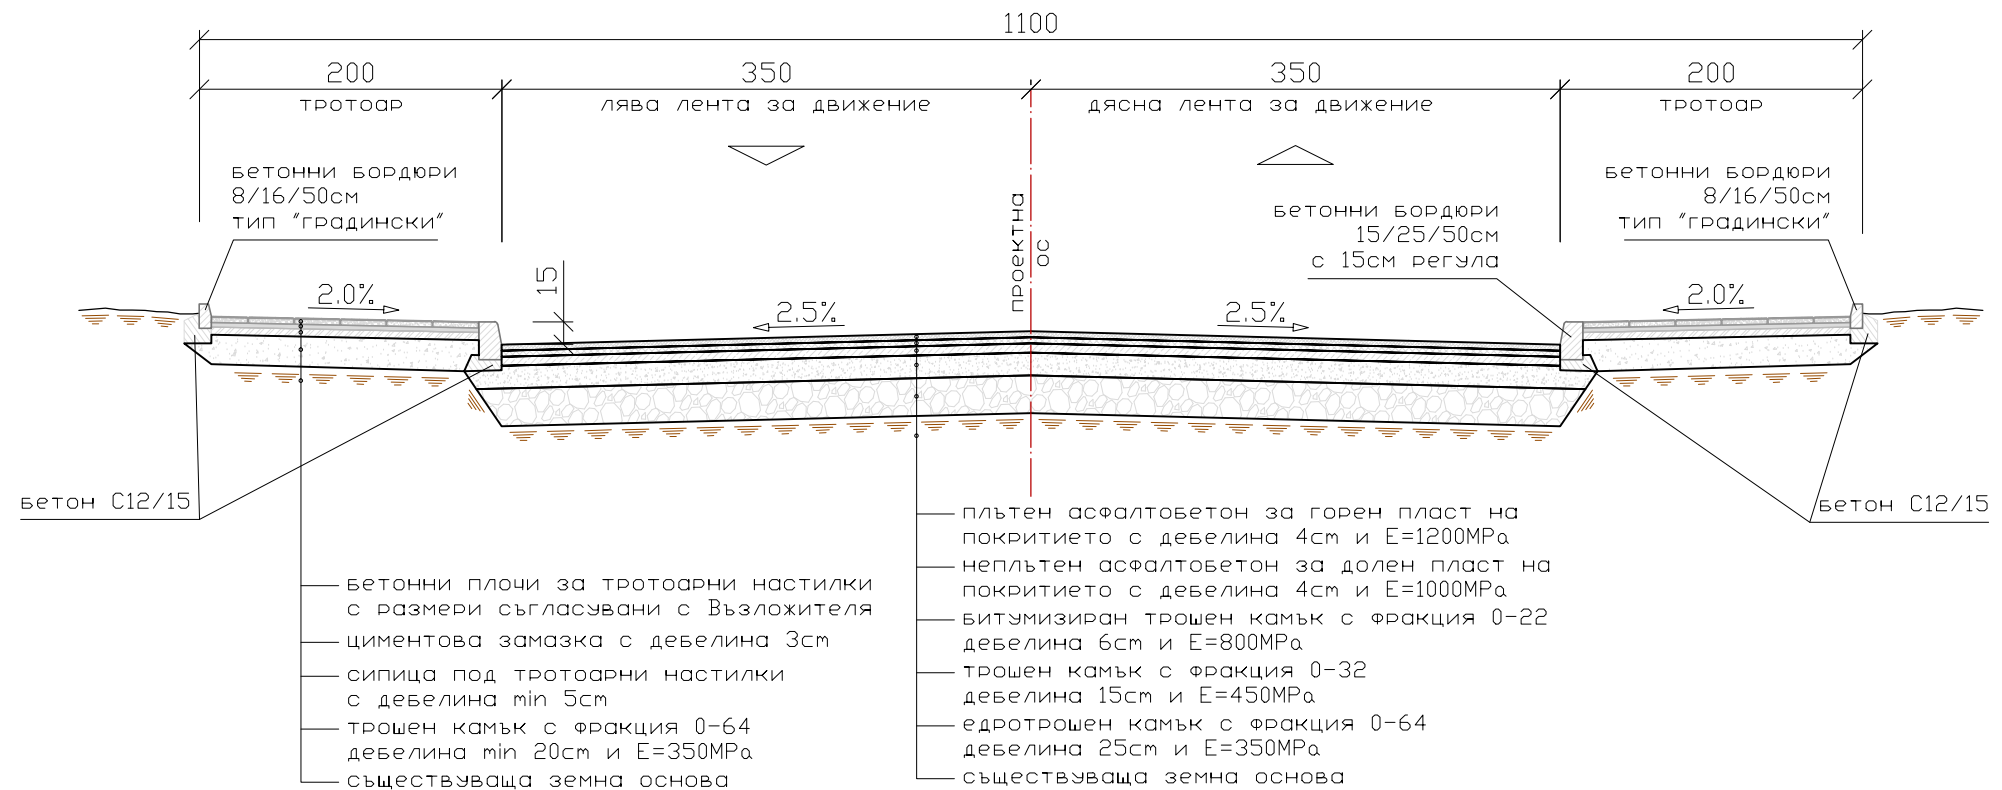

участък от км 0+069.55 до км 0+122.72

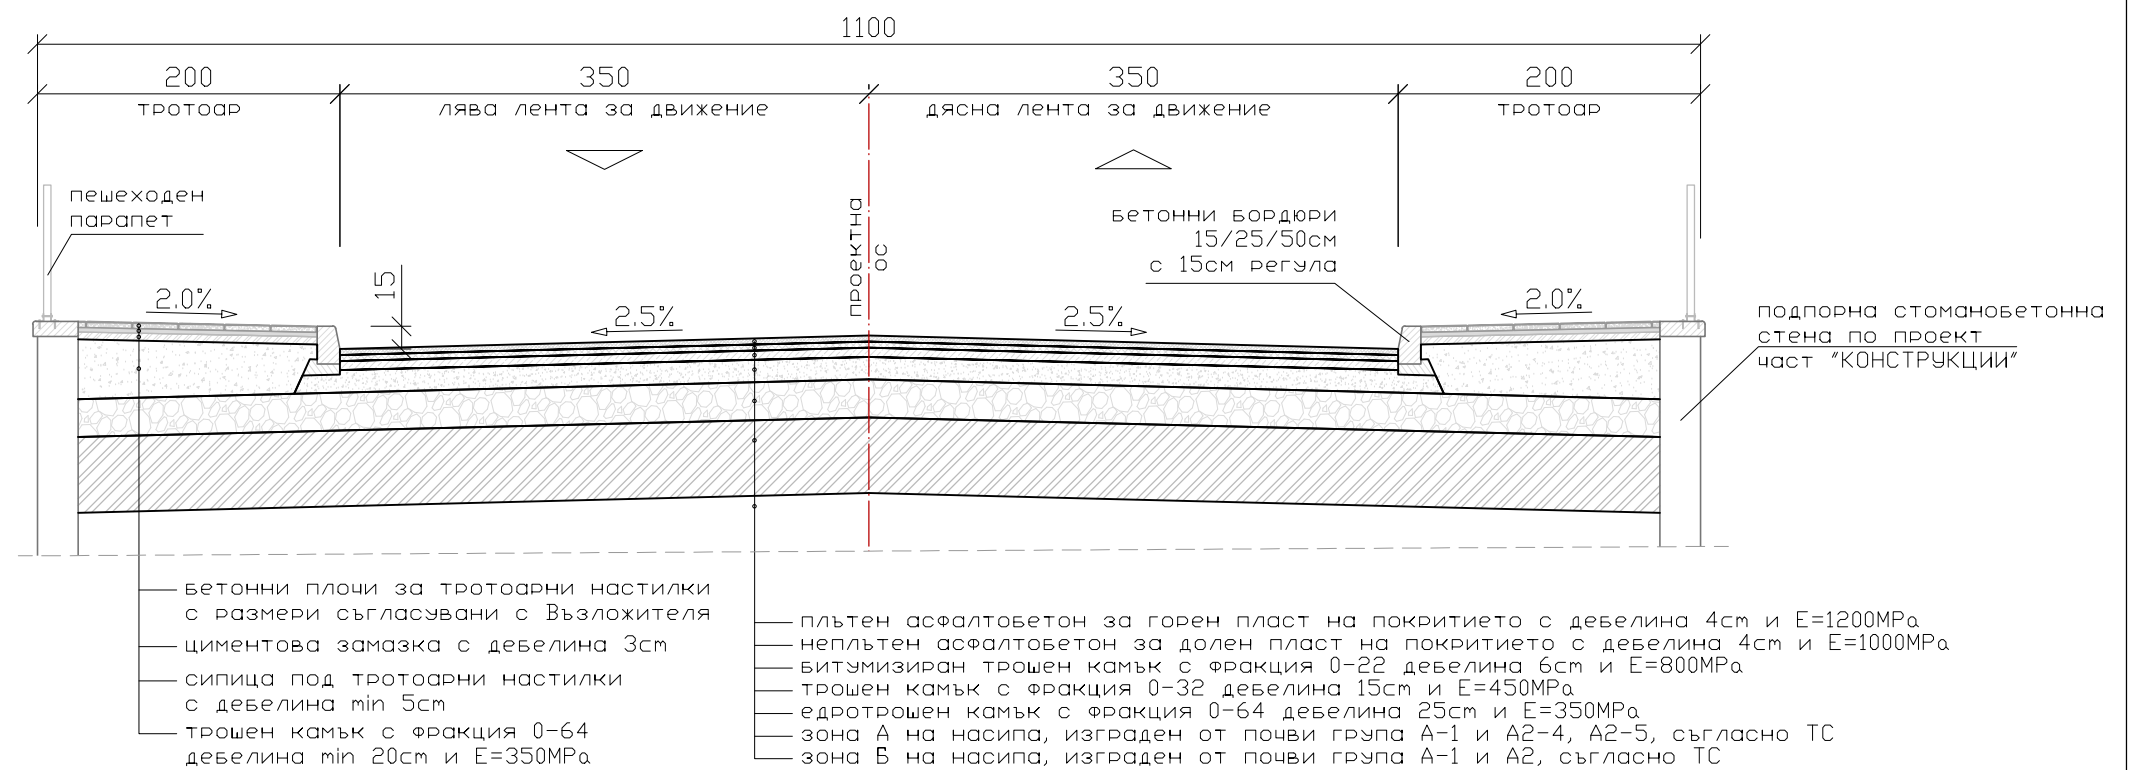

Водещ проектант: /инж. Танер Бекир/	Проектант: /инж. Мирослав Дуков/	Възложител: Община Кривопаланка		Чертеж: Типови напречни профили			Лист № 03-01
		Обект: "Изграждане на улица в град Кривопаланка, в участък ОТ531-ОТ532-ОТ533 с дължина 123м." по ПУП на КЖР - гр.Кривопаланка		Мащаб: М 1:50 М 1:10	Фаза: ТП	Част: Пътна	