


ПЛАН ЗА ОТВОДНЯВАНЕ И ВЕРТИКАЛНА ПЛАНИРОВКА НА
КРЪСТОВИЦЕ ПРИ ОТ531

М 1:250

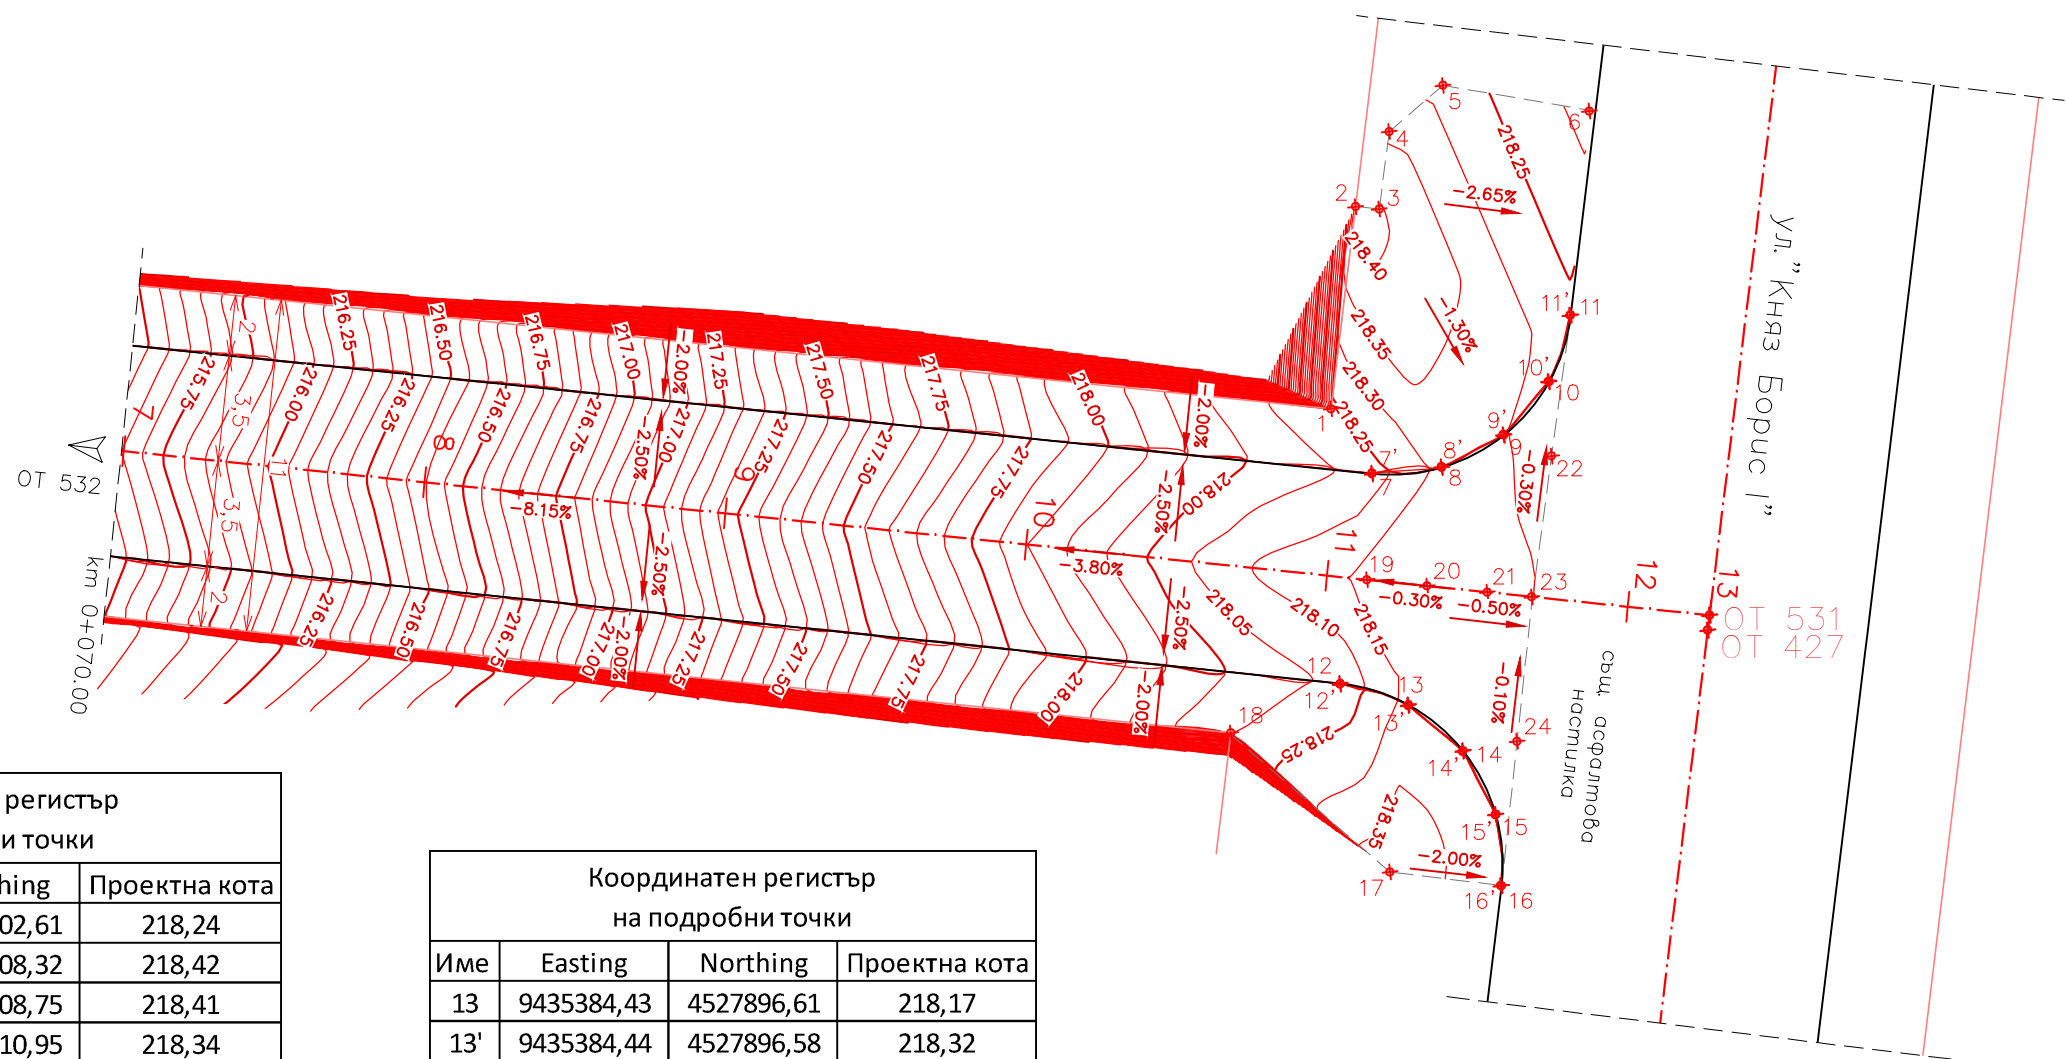

Координатен регистър на подробни точки			
Име	Easting	Northing	Проектна кота
1	9435376,29	4527902,61	218,24
2	9435372,72	4527908,32	218,42
3	9435373,39	4527908,75	218,41
4	9435372,03	4527910,95	218,34
5	9435372,45	4527913,25	218,28
6	9435376,76	4527915,63	218,18
7	9435378,70	4527901,79	218,08
7'	9435378,68	4527901,81	218,23
8	9435380,36	4527903,40	218,17
8'	9435380,34	4527903,41	218,32
9	9435381,29	4527905,52	218,15
9'	9435381,26	4527905,53	218,30
10	9435381,34	4527907,83	218,14
10'	9435381,31	4527907,83	218,29
11	9435380,52	4527910,00	218,12
11'	9435380,49	4527909,98	218,27
12	9435382,23	4527895,73	218,07
12'	9435382,25	4527895,71	218,22

Координатен регистър на подробни точки			
Име	Easting	Northing	Проектна кота
13	9435384,43	4527896,61	218,17
13'	9435384,44	4527896,58	218,32
14	9435386,80	4527896,56	218,17
14'	9435386,79	4527896,53	218,32
15	9435388,96	4527895,60	218,16
15'	9435388,95	4527895,58	218,31
16	9435390,59	4527893,88	218,16
16'	9435390,56	4527893,87	218,31
17	9435387,43	4527891,92	218,39
18	9435380,45	4527892,19	218,20
19	9435380,77	4527898,96	218,16
20	9435382,45	4527900,05	218,17
21	9435384,12	4527901,14	218,16
22	9435382,95	4527905,98	218,14
23	9435385,36	4527901,94	218,15
24	9435387,99	4527897,92	218,16

Координатен регистър на осови точки			
Име	Easting	Northing	Проектна кота
ОТ 531	9435390,32	4527905,16	съществ.
ОТ 427	9435390,58	4527904,74	съществ.

Забележка:
Тротоарите в участъка да бъдат завършени с бордюр 8/16/50см тип "градински" или с пътни ивици 10/25/50см., съгласно чертеж "Типови Напречни профили".
Кръстовището при ОТ531 запазва съществуващите нива на настилката.
Всички улични бордюри да се изпълнят с регула 15см.

Водещ проектант: /инж. Танер Бекир/	Проектант: /инж. Мирослав Дуков/	Възложител: Община Кривопаланка	Чертеж: Вертикална планировка на кръстовище			Лист № 05-02
		Обект: "Изграждане на улица в град Кривопаланка, в участък ОТ531-ОТ532-ОТ533 с дължина 123м." по ПУП на КЖР - гр.Кривопаланка	Мащаб: М 1:250	Фаза: ТП	Част: Пътна	