



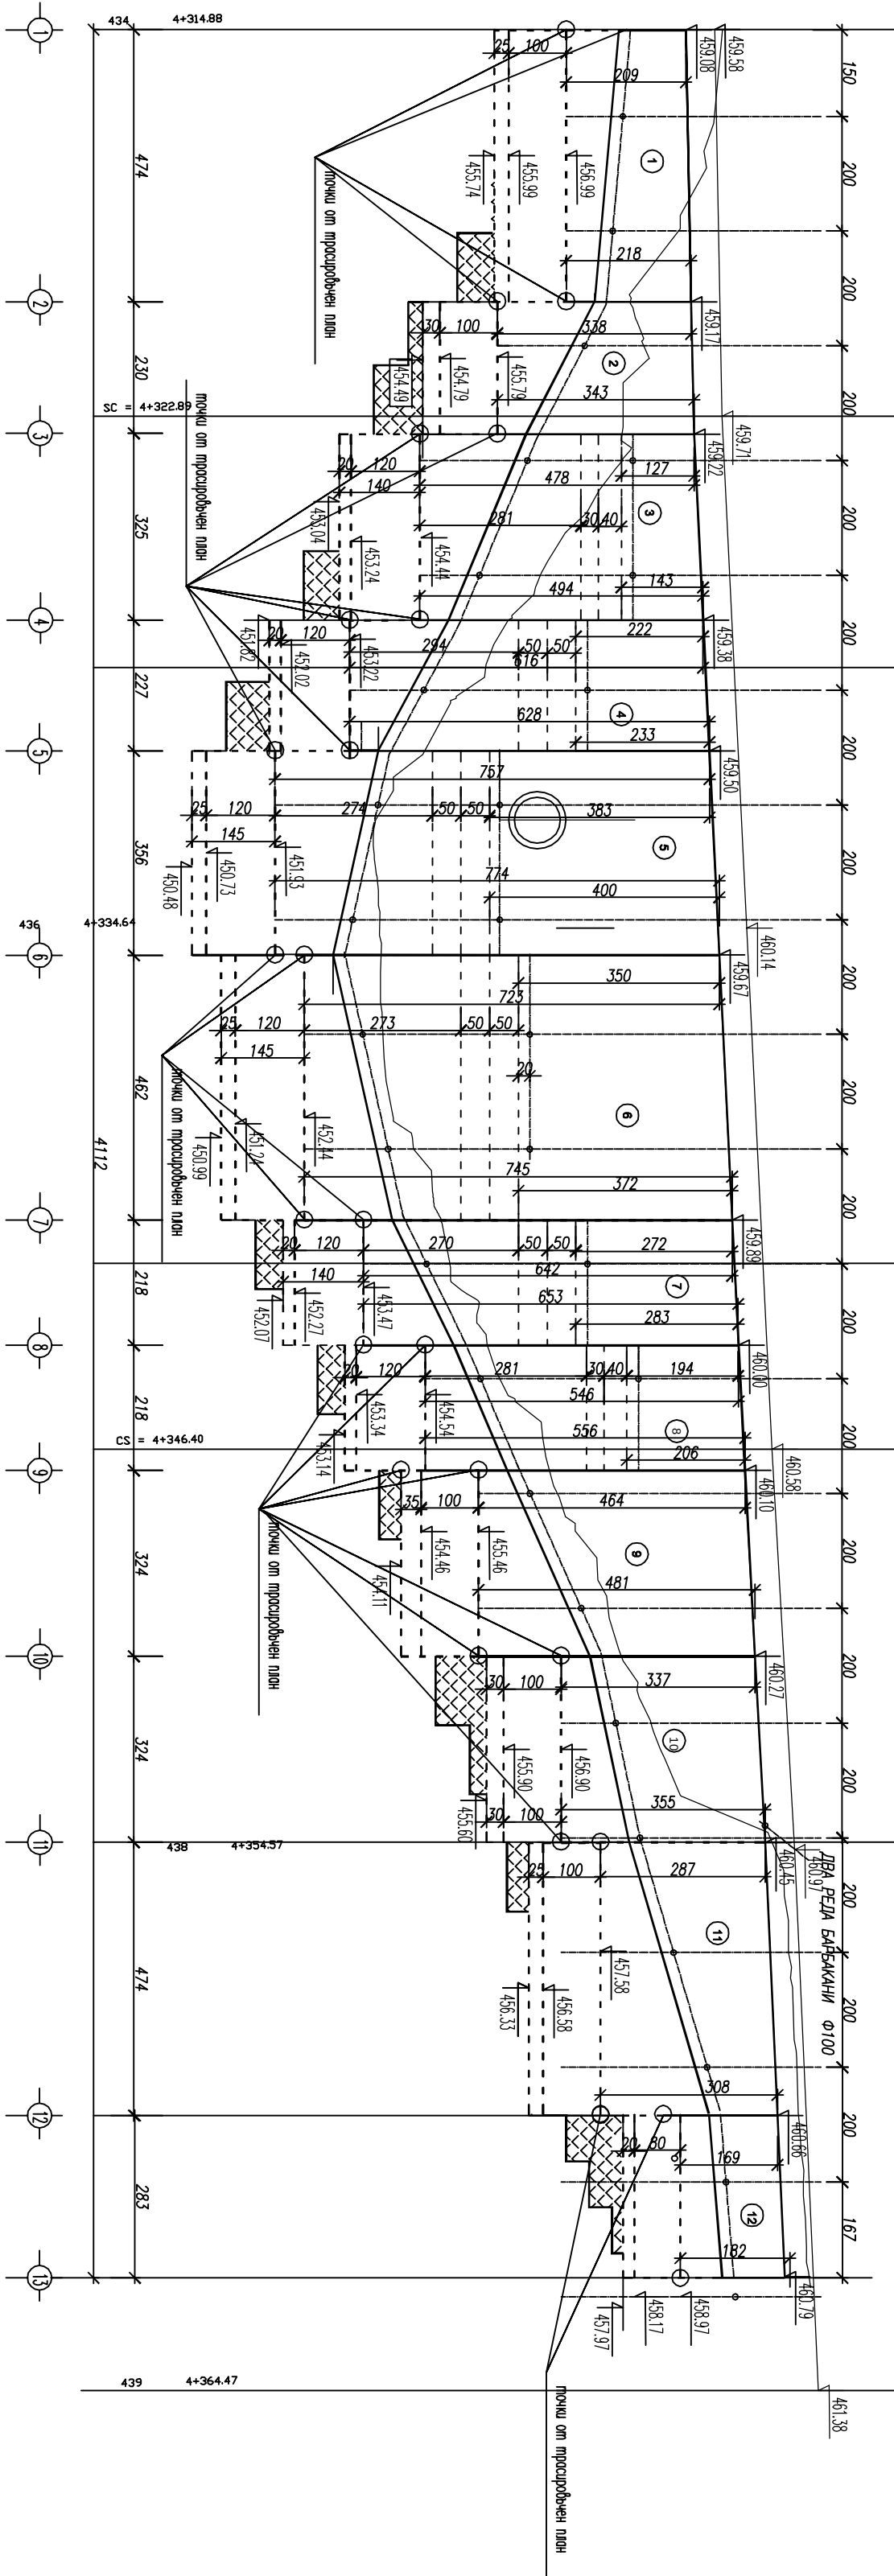

ЗАБЕЛЕЖКИ

1. БЕТОН КЛАС ПОДЛОЖЕН БЕТОН В7,5 С Rb=4,6MPa.
2. БЕТОН КЛАС ЗА СТЕНА В25 С Rb=14,5MPa.
3. СТОМАНА КЛАС А1 С Rσ=225MPa.
АИЛ С Rσ=375MPa.
4. ДА СЕ СПАЗВАТ КОТИ НА ФУНДИРАНЕ.
5. ФУГА МЕЖДУ ЛАМЕТИ 3 СМ. ДА СЕ ОБРАБОТИ СЪС СТИРОПОР.
6. НЕ СИ ДОПУСКА ХОРИЗОНТАЛНА ФУГА В ТЯЛО НА СТЕНА.
7. ДА СЕ ЗАПОЖАТ ВСИЧКИ ПОКАЗАНИ БАРЕКАНИ.
8. ДА СЕ ОСИГУРИ 4 СМ БЕТОНОВО ПОКРИТИЕ НА АРМИРОВКАТА.
9. НАД ОСНОВА НА СТЕНА ДА СЕ ИЗПЪЛНИ ДОБРЕ УПЪЛЪНЕНА ОБРАТНА ЗАСИЛКА.
10. ДА СЕ ИЗПЪЛНИ ШЛЪКА.
11. ИЗКОП ДА СЕ ПРИЕМЕ ОТ ГЕОЛОГ, КОФРАЖ И АРМИРОВКА ДА СЕ ПРИЕМАТ ОТ ПРОЕКТАНТА-КОНСТРУКТОР.
12. ПРИ ФУНДИРАНЕ ДА СЕ ДОСТИГНЕ ДО ЗДРАВА ПОЧВА.
13. БЕТОНЪТ ДА СЕ ВИБИРА, ДОКАТО ОТ НЕГО ПРЕСТАНАТ ДА ИЗЛИЗАТ МЕХУРЧЕТА.
14. ПРИ ИЗПЪЛНЕНИЕ НА СТРОИТЕЛНО МОНТАЖНИТЕ РАБОТИ ДА СЕ СПАЗВАТ СТРИКТНО ИЗИСКВАНИЯТА, ПОСОЧЕНИ В НАРЕДБА №2 "ЗА МИНИМАЛНИ ИЗИСКВАНИЯ ЗА ЗДРАВООСЛОВНИ И БЕЗОПАСНИ УСЛОВИЯ НА ТРУД ПРИ ИЗВЪРШВАНЕ НА СМР"

КОТА НА ВОДОСТОК ДА СЕ УТОЧНИ В ПРОЕКТ ХТС

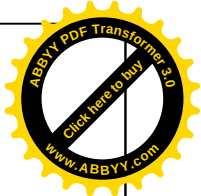

проектант:	инж. П. Язова /	управител:	инж. Н. Манджуков /	РЕПУБЛИКА БЪЛГАРИЯ	изпълнител: "ДИ - 2М" ЕООД	г. София, ул. "Гео. Петров" № 26	фаза: Р.П.	обект: Път КРЗ 1220 Лаврен-Девиситово-Елрек	участък: 0+000 до км 6+000	дата: 2017 год.
					взложител: Община Крумовград	г. Крумовград, пл. "България" № 5	машаб: 1:100	съдържа: План, стена и в-к при км 4+333/ НАДПЪЛЖЕН ПРОФИЛ		чертеж No. 7.2
										част: СК

Част Пътна	инж. Н. Манджуков
Част Геодезия	инж. Г. Батинков
Част ХТС	инж. Д. Георгиев
Част Телекомуникации	инж. С. Каврашлов

