




① 474

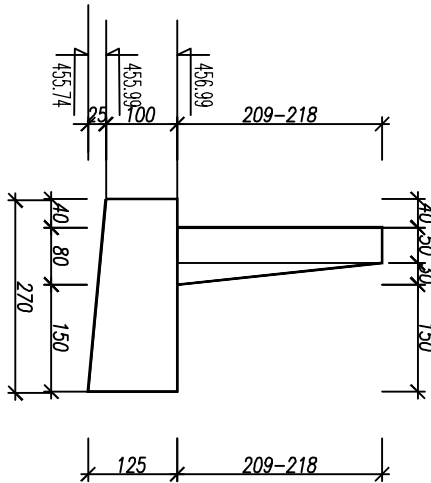


② 230 CM

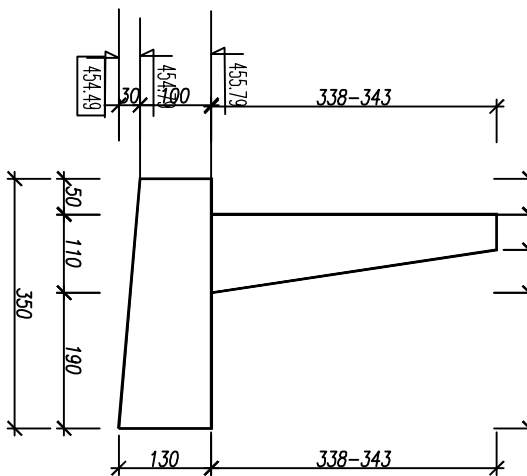


③ 325 CM

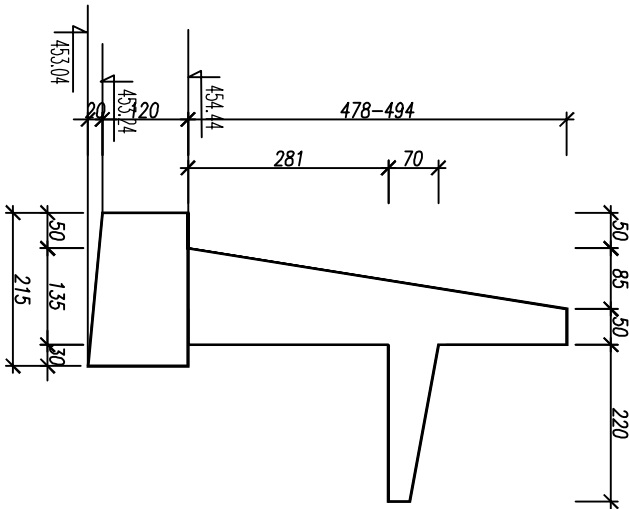


④ 227 CM

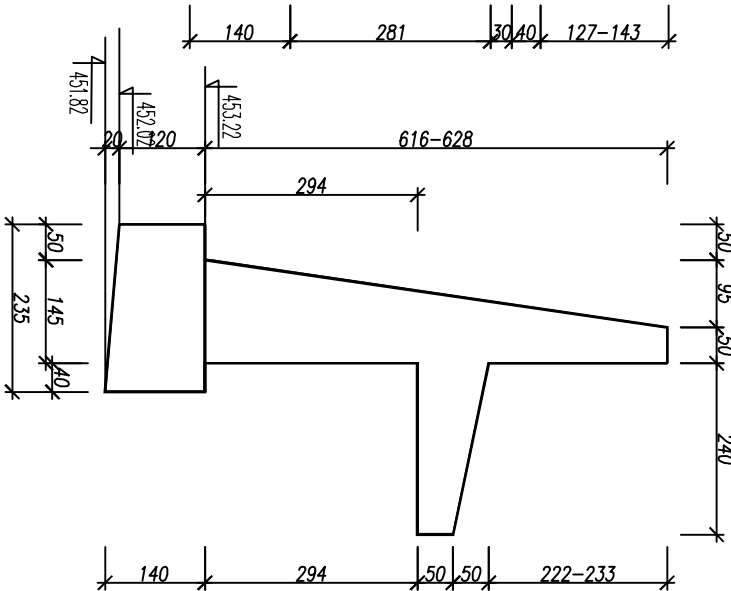


⑤ 462 CM

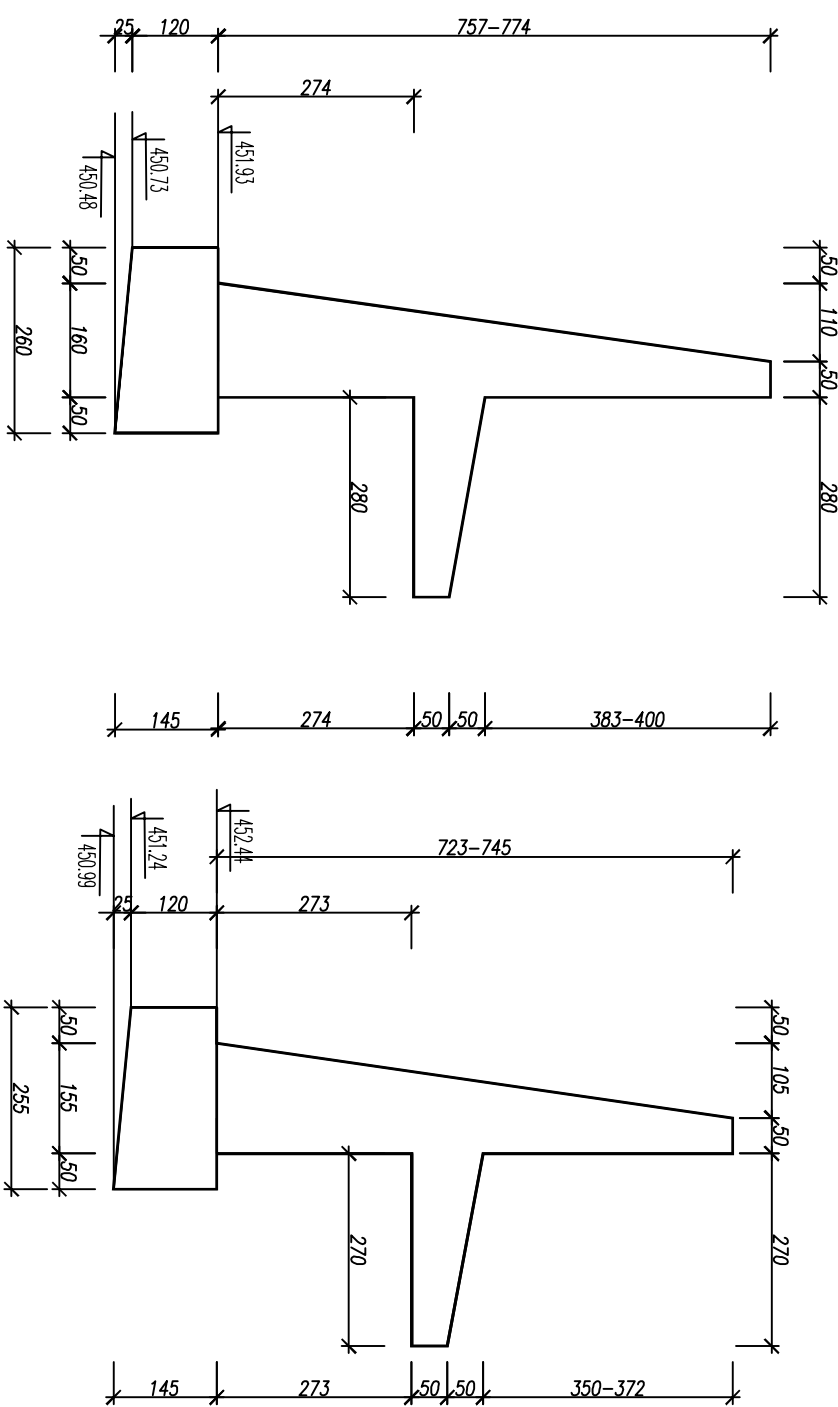


⑦ 218 CM

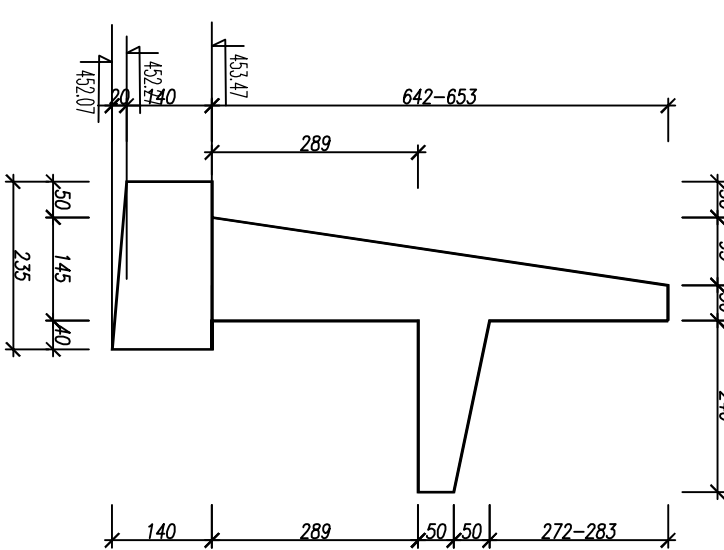


⑧ 218 CM

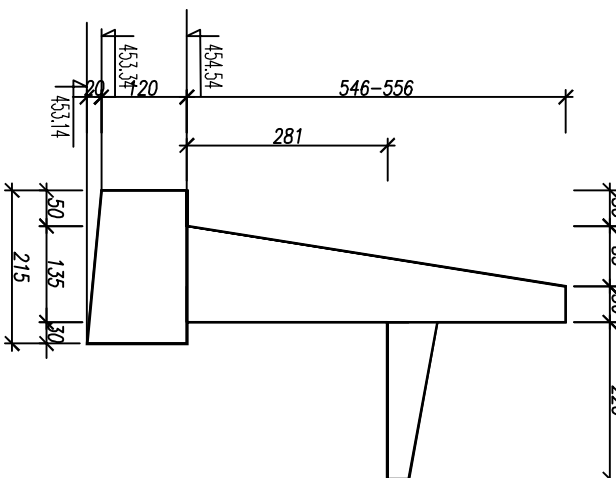


⑨ 324 CM

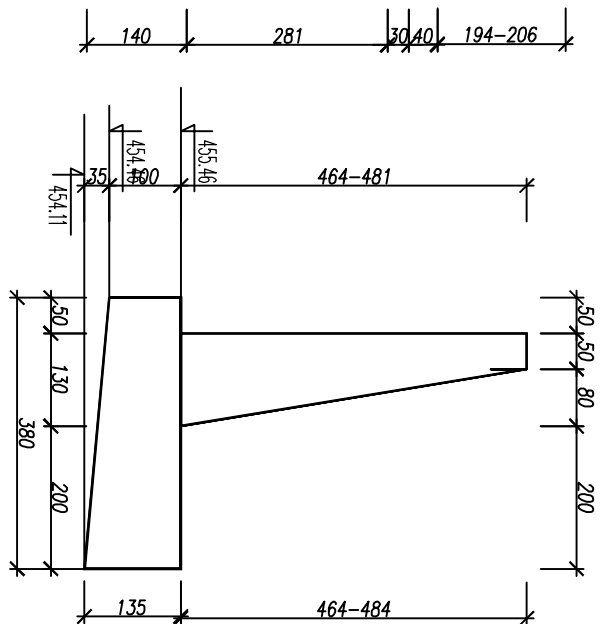


⑩ 324 CM

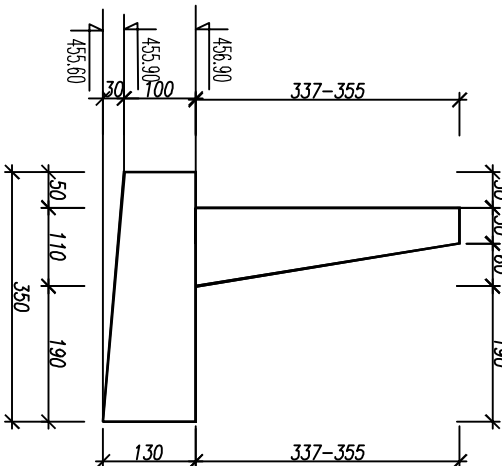

⑪ 474 CM

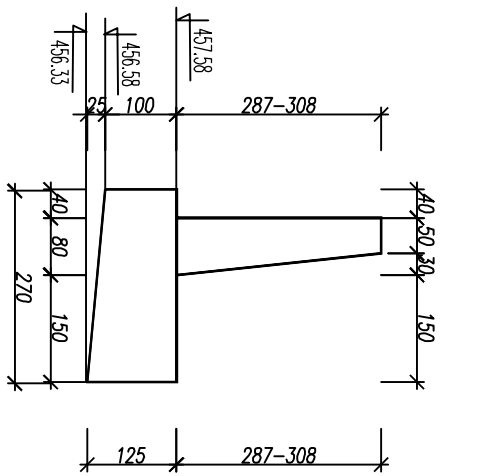

⑫ 283 CM

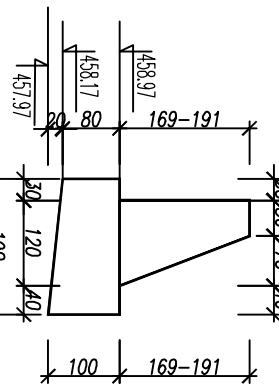

- ЗАБЕЛЕЖКИ
1. БЕТОН КЛАС ПОДЛОЖЕН БЕТОН В7,5 С R<sub>b</sub>=4,6MPa.
  2. БЕТОН КЛАС ЗА СТЕНА В25 С R<sub>b</sub>=14,5MPa.
  3. СТОМАНА КЛАС А1 С R<sub>s</sub>=225MPa.
- АИЛ С R<sub>s</sub>=375MPa.
- 4.ДА СЕ СГЛАЗВАТ КОТИ НА ФУНДИРАНЕ.
  - 5.ФУГА МЕЖДУ ЛАМЕЛИ 3 CM.ДА СЕ ОБРАБОТИ СЪС СТИРОПОР.
  - 6.НЕ СИ ДОПУСКА ХОРИЗОНТАЛНА ФУГА В ТЯЛО НА СТЕНА!
  - 7.ДА СЕ ЗАЛОЖАТ ВСИЧКИ ПОКАЗАНИ БАРАКАНИ.

- 12.ПРИ ФУНДИРАНЕ ДА СЕ ДОСТИГНЕ ДО ЗАРВА ПОЧВА.
  - 13.БЕТОНЪТ ДА СЕ ВИБРИРА.ДОКАТО ОТ НЕГО ПРЕСТАНАТ ДА ИЗЛИЗАТ МЕХУРЧЕТА!
  14. ПРИ ИЗПЪЛНЕНИЕ НА СТРОИТЕЛНО МОНТАЖНИТЕ РАБОТИ ДА СЕ СГЛАЗВАТ СТРИКТНО ИЗИСКВАНИЯТА, ПОСОЧЕНИ В НАРЕДБА №2
- "ЗА МИНИМАЛНИ ИЗИСКВАНИЯ ЗА ЗАДВОСЛОВНИ И БЕЗОПАСНИ УЛОВИЯ НА ТРУД ПРИ ИЗВЪРШВАНЕ НА СМР"



проектант:

/ инж. П.Язова /

управител:

/инж. Н. Мандрюков/

**РЕПУБЛИКА БЪЛГАРИЯ**

изпълнител: "ПИ - 2М" ЕООД

гр.София ул."Димчо Петров" № 26

м.Крумовград пп. "България" № 5

машаб: 1:100

фаза: Р.П.

обект: Път КРЗ 1220 Ларен-Девисово-Елрек

участък: 0+000 до км 6+000

съдържа: Подп. стена и в-к при км 4+333 КОФРАЖИ

дата: 2017год.

чертеж No:7.4

част: СК