




ФУТА МЕЖДУ ЛЕМЕНИ – 3 CM СТИРОПОР

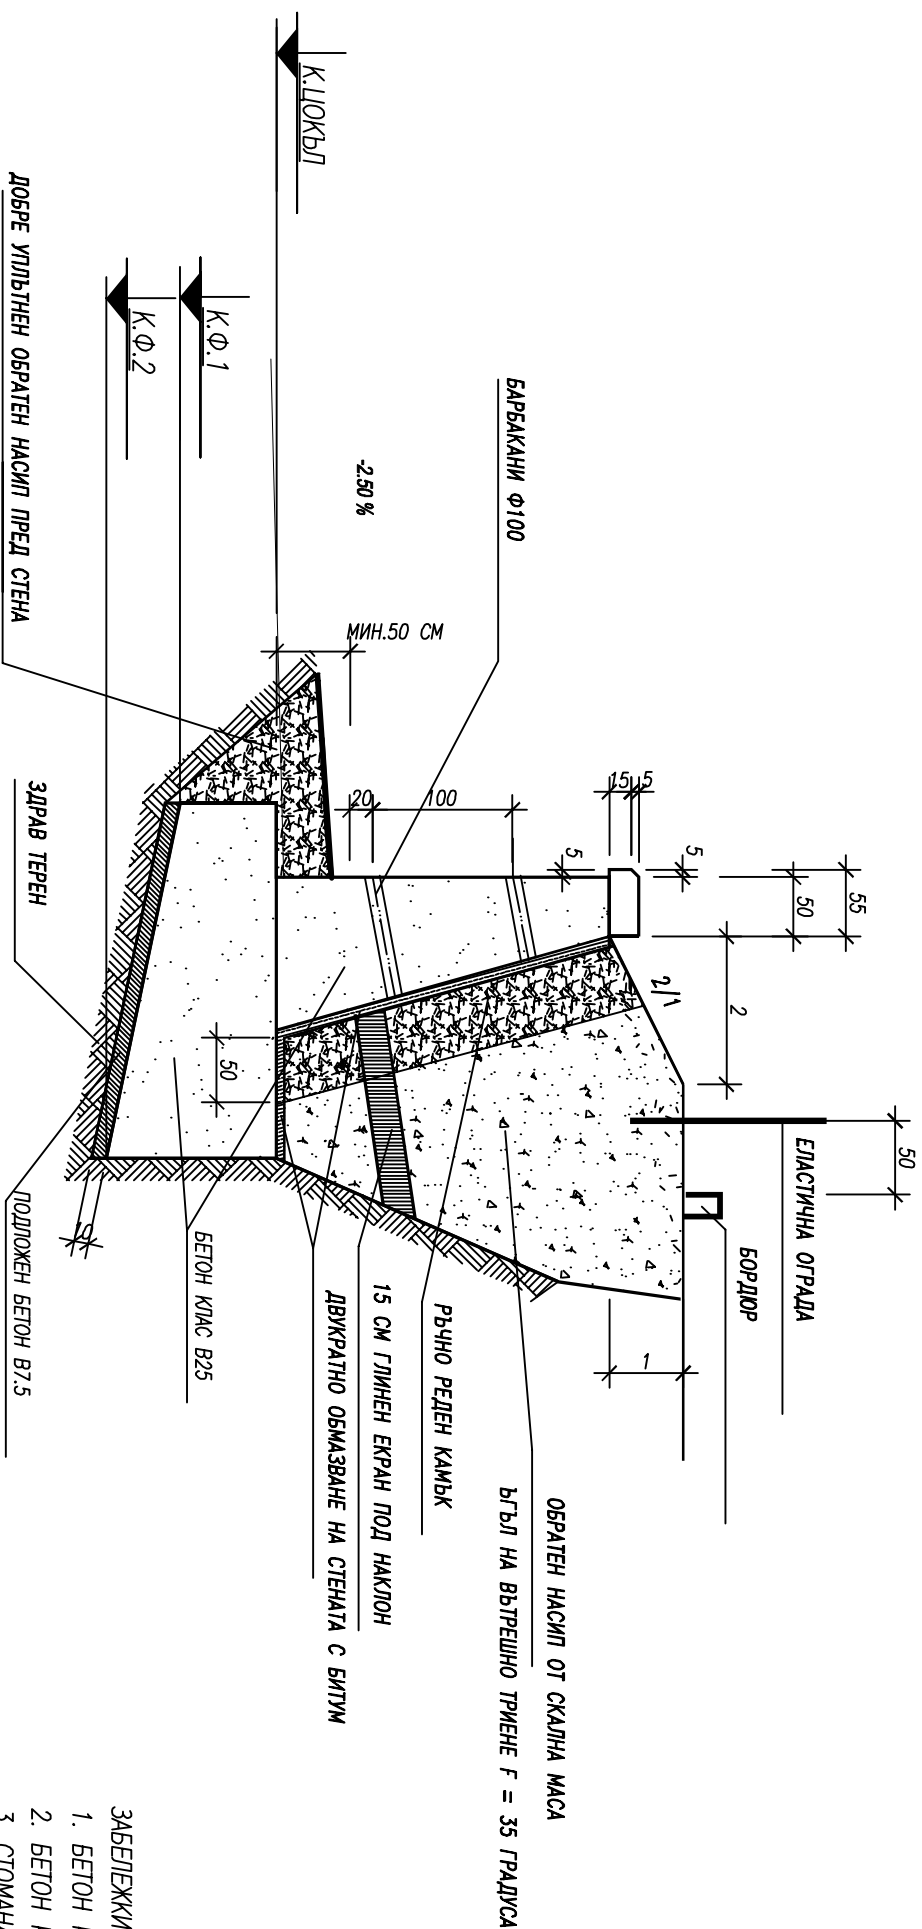

ЗАБЕЛЕЖКИ

1. БЕТОН КЛАС ПОСТОЖЕН БЕТОН В7,5 С Rb=4,6MPa.
2. БЕТОН КЛАС ЗА СТЕНА В25 С Rb=14,5MPa.
3. СТОМАНА КЛАС A1 С Rg=225MPa.

4. ДА СЕ СПАЗВАТ КОТИ НА ФУНДИРАНЕ.
5. ФУТА МЕЖДУ ЛАМЕТИ 3 CM ДА СЕ ОБРАБОТИ СЪС СТИРОПОР.
6. НЕ СИ ДОПУСКА ХОРИЗОНТАЛНА ФУТА В ТЯЛО НА СТЕНА.
7. ДА СЕ ЗАЛОЖАТ ВСИЧКИ ПОКАЗАНИ БАРЕЖАНИ.
8. ДА СЕ ОСИГУРИ 4 CM БЕТОНОВО ПОКРИТИЕ НА АРМИРОВКАТА.
9. НАД ОСНОВА НА СТЕНА ДА СЕ ИЗПЪЛНИ ДОБРЕ УПЪЛТЕНА ОБРАТНА ЗАСИПКА.
10. ДА СЕ ИЗПЪЛНИ ШЛЪПКА .
11. ИЗКОП ДА СЕ ПРИЕМЕ ОТ ГЕОЛОГ, КОФРАЖ И АРМИРОВКА ДА СЕ ПРИЕМАТ ОТ ПРОЕКТАНТА – КОНСТРУКТОР.
12. ПРИ ФУНДИРАНЕ ДА СЕ ДОСТИГНЕ ДО ЗДРАВА ПОЧВА.
13. БЕТОНЪТ ДА СЕ ВИБРИРА, ДОКАТО ОТ НЕГО ПРЕСТАНАТ ДА ИЗПИЗАТ МЕХУРЧЕТА.
14. ПРИ ИЗПЪЛНЕНИЕ НА СТРОИТЕЛНО МОНТАЖНИТЕ РАБОТИ ДА СЕ СПАЗВАТ СТРИКТНО ИЗИСКВАНИЯТА, ПОСОЧЕНИ В НАРЕДБА No2 "ЗА МИНИМАЛНИ ИЗИСКВАНИЯ ЗА ЗДРАВООСТОВНИ И БЕЗОПАСНИ УСЛОВИЯ НА ТРУД ПРИ ИЗВЪРШВАНЕ НА СМР"
15. ДА СЕ РАБОТИ С ТРАСИРОВЪЧЕН ПЛАН.
16. РАЗПЛИКА В НИВА НА ФУНДИРАНЕ ДА СЕ ИЗПЪЛНИ НА СТЪЛКИ 2/1/60/30 С ПОДЛОЖЕН БЕТОН В7,5.



ПРОЕКТАНТ:	/ инж. П. Язова /	УПРАВИТЕЛ:	инж. Н. Мандруков/	РЕПУБЛИКА БЪЛГАРИЯ	изпълнител:	"ДИ - 2И" ЕООД	г. София, ул. "Дияно Петров" № 26	фаза:	Р. П.	свържание:	Полп. стена и в-ж при км 4+333/ ХИДРОИЗОЛАЦИИ, ЗАСИПКИ	дата:	2017 год.
					възложител:	Община Крумовград	г. Крумовград, пп. "България" № 5	машаб:	1:50		част:	Чертеж No 7.6	