
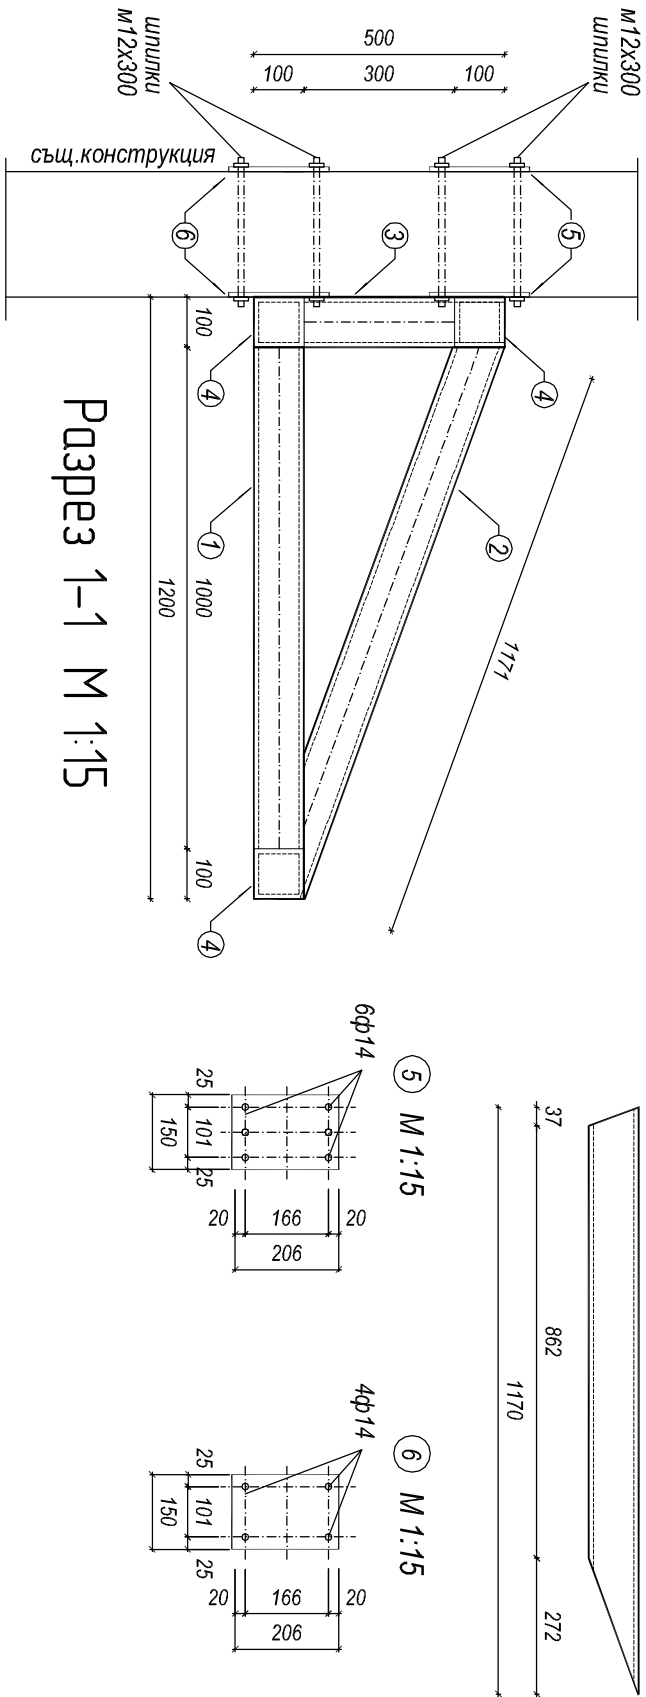


Метална козирка М 1:15

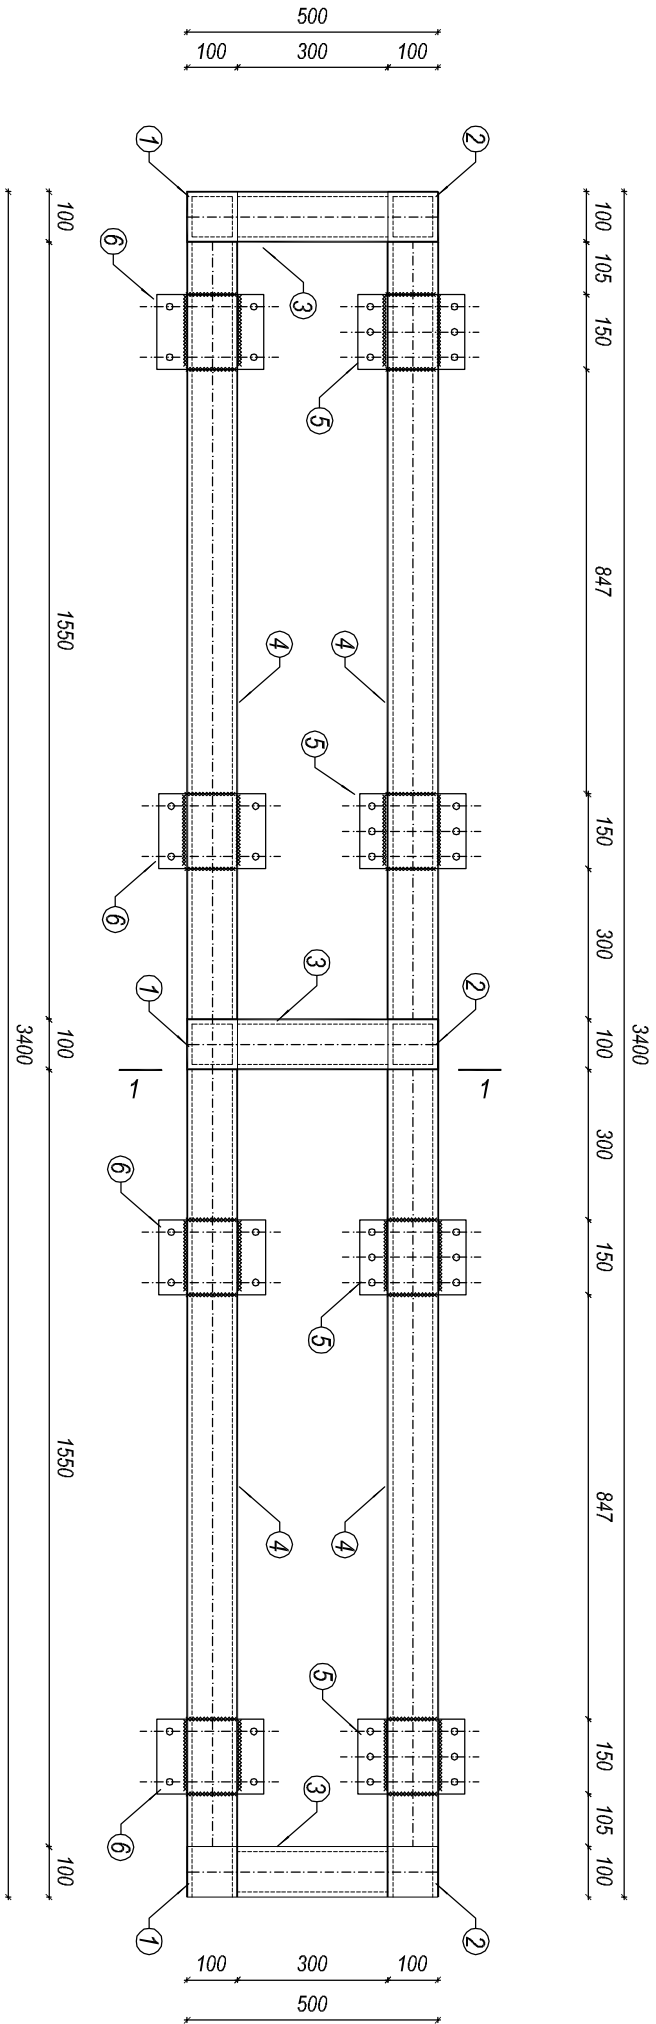

Всичко								240,90		kg	
7	шпикли, кон. зависващи	M12/300	40					cm 3			
6	206/150/8		8	194				15,55	S 275 JR		
5	200/120/8		8	194				15,55	S 275 JR		
4	100/100/4	1550	6	18,15				109,0	S 275 JR		
3	100/100/4	500	3	5,85				17,55	S 275 JR		
2	100/100/4	1170	3	13,70				41,10	S 275 JR		
1	100/100/4	1200	3	14,04				42,12	S 275 JR		
Метална козирка											
N	ОЗНАЧЕНИЕ	ДЪЛЖИНА (mm)	БРОЙ	ТЕГЛО		ЕДИН.		ОБЩО		МАТЕРИАЛ	ЗАБЕЛЕЖКИ

часть: Конструкции

фаза: ТП

ЗАБЕЛЕЖКИ:

1. Материал стомана - S275JR
2. Електрични тип E50 (E380R12) по БДС EN 449:2000 (БДС 5517-77)
3. Всички завожди да се извършват по целна контрол на допиране на елементите с камен работен на по-тънкия от завождаемите елементи и не по-малко от 1мм=6мм
4. Всички метални части да се почистват от ръжда и масла и подвърхността им се третира срещу атмосферни условия съгласно приложеното технологично предписание
5. Използването, прилагането, транспортът и монтажът на конструкциите да стане съгласно изискванията на ПИТСР-78
6. Всички размери по чертежа са в милиметри

ОДОБРЯВАМ

ПЕЧАТ НА КЛИП

ПРОЕКТАНТ :	ФАМИЛИЯ :	ПОДПИС :
АРХ. :	арх. Р. Хаджикова	
ВЫК :	инж. Ф. Мустафа	
ЕЛ. :	инж. Р. Хоренкан	
ПБЗ :	инж. Р. Тахир	

"ЕР ДЖИ ЕС" ООД -гр.Кърджали, ул."Безарх Йосиф" №5-тел 2-10-80/ факс 2-10-90

ОБЕКТ:Проектирование на част от сграда в Медицински център – УПИ I-806,кв.83 по ПУП на гр.Кърмовград, община Кърмовград

Възложител: Община Кърмовград

ЧЕРТЕЖ : Метална козирка

ДЪЛЖНОСТ :	ФАМИЛИЯ :	ПОДПИС :	ЧАСТ :	ФАЗА :	ЧЕРТ. № :
ПРОЕКТАНТ :	инж. Р. Тахир		Конструкции	ТП	1/1
Р-Л ФИРМА :	инж. Р. Тахир		МАЩАБ : 1:15	ДАТА : XII,2015г	