




Полагане кабел в изкоп
А-А

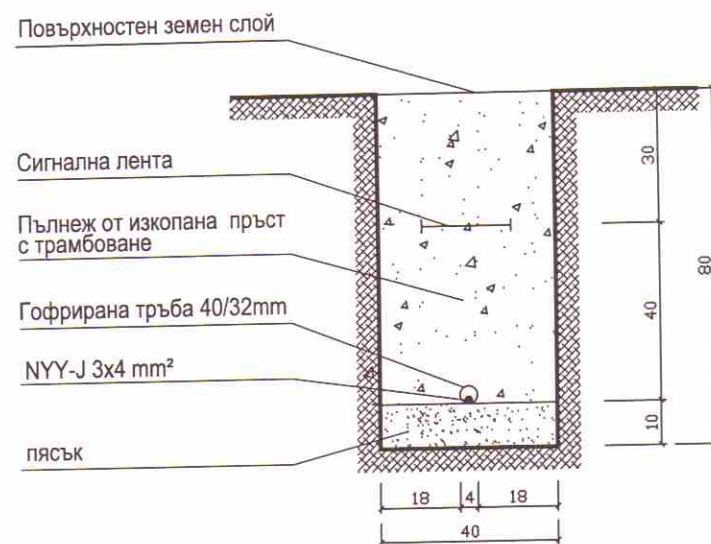


Полагане кабел в изкоп
Б-Б

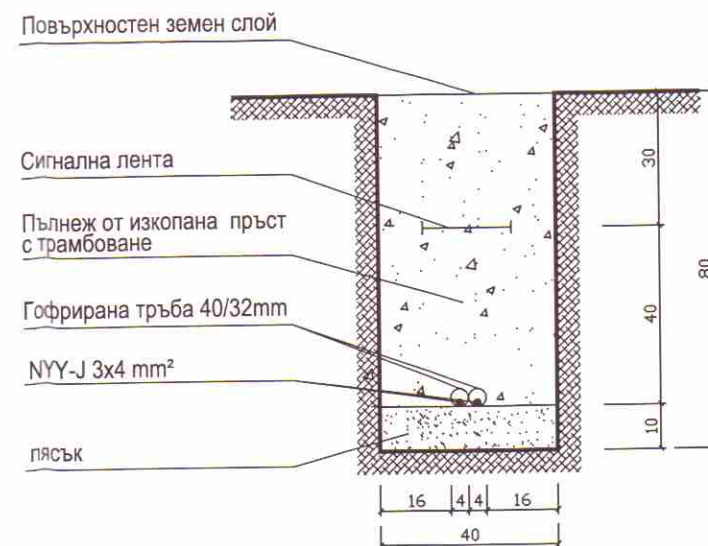

Полагане кабел в изкоп
В-В

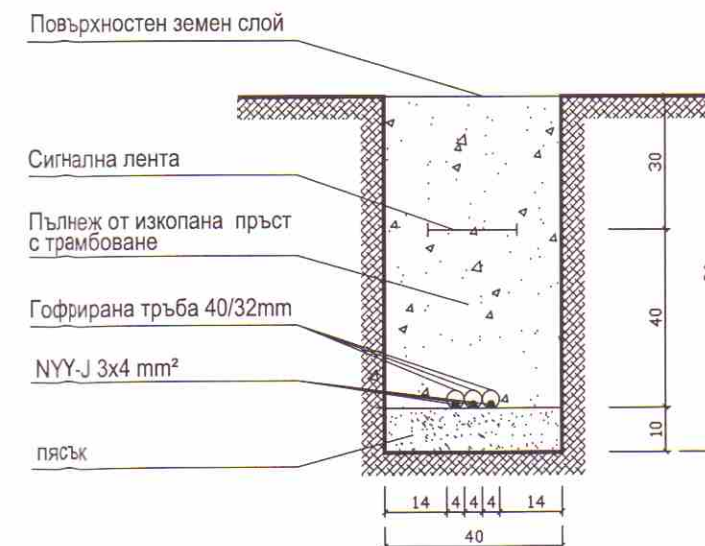

ДЕТАЙЛ - ЕЛЕКТРИЧЕСКИ СТЬЛБ

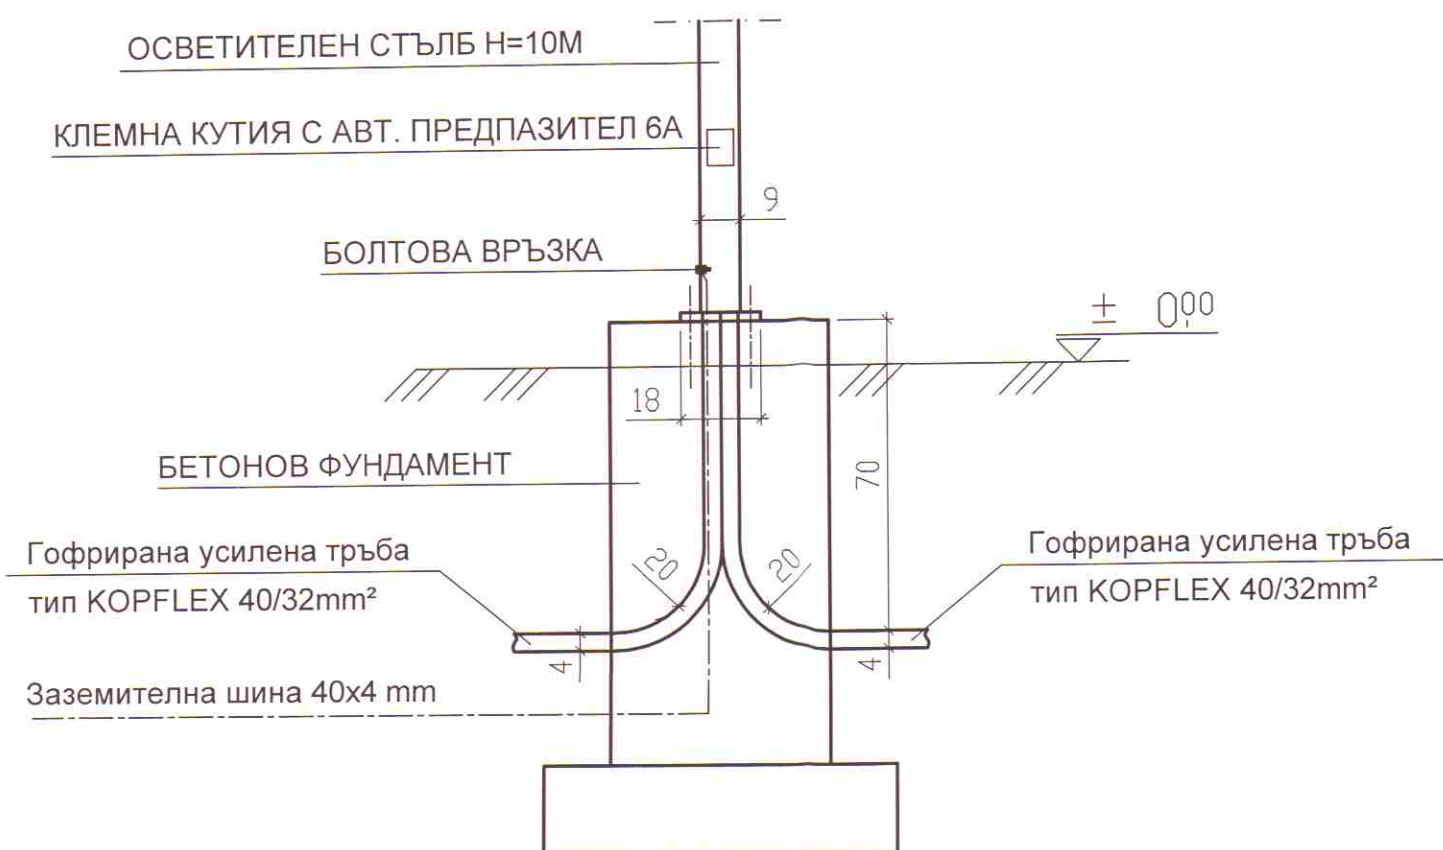

ОБЕКТ		Оборудване, обзавеждане и подобряване на прилежащите пространства на двете сгради на детска градина „Митко Палаузов“ в УПИ VI - 936 и УПИ VII - 940, кв. 8, по плана на град Крумовград.	
ПОДОБЕКТ		Оборудване, обзавеждане и подобряване на прилежащите пространства на сграда на детска градина „Митко Палаузов“ в УПИ VI-936, кв. 8, по плана на гр. Крумовград	
ВЪЗЛОЖИТЕЛ		Община КРУМОВГРАД	
СЪГЛАСУВАЛ			
ИЗПЪЛНИТЕЛ		"КУБ студио" ЕООД	
ВОДЕЩ ПРОЕКТАНТ		ланд.арх. В. Шаханов	
ПРОЕКТАНТИ	ЛАНД.АРХИТЕКТУРА	ланд.арх. В. Шаханов	
	ЕЛ	инж. И. Митовски	
	ВК	инж. Н. Грънчарова	
	ВП	инж. В. Стефанов	
	ПБЗ и ПУСО	инж. И. Малезанова	
УПРАВИТЕЛ		Иво Самуилов	
ФАЗА		ДАТА	МАЩАБ
ТП/РП		09.2016	-
ЧЕРТЕЖ			
КАБЕЛНИ РАЗРЕЗИ И ДЕТАЙЛИ			
ЧАСТ	РАЗДЕЛ	ЧЕРТЕЖ	ИЗДАНИЕ
ЕЛ	I/II	E-002.1	A