




Полагане кабел в изкоп
А-А

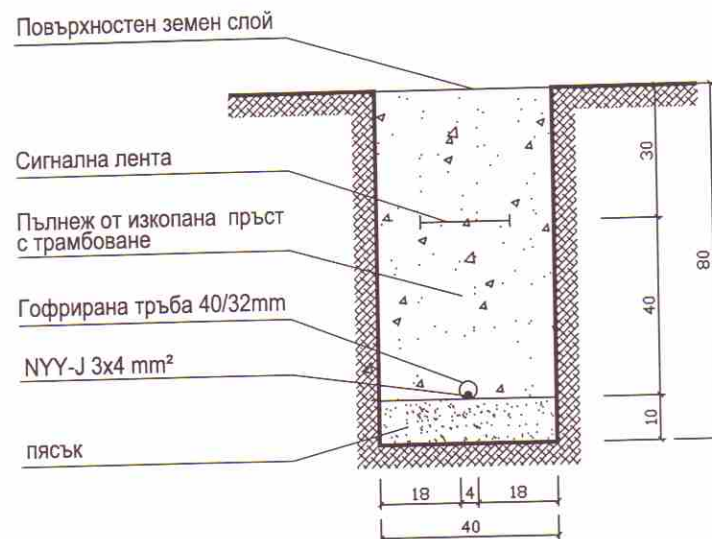


Полагане кабел в изкоп
Б-Б

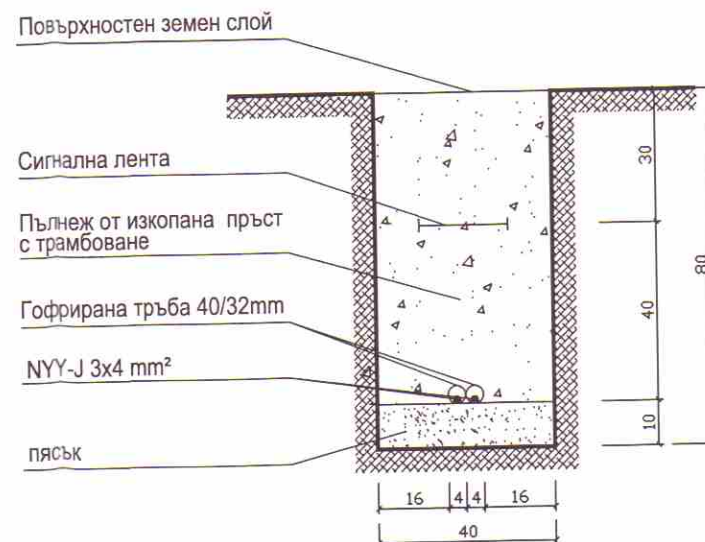

Полагане кабел в изкоп
В-В

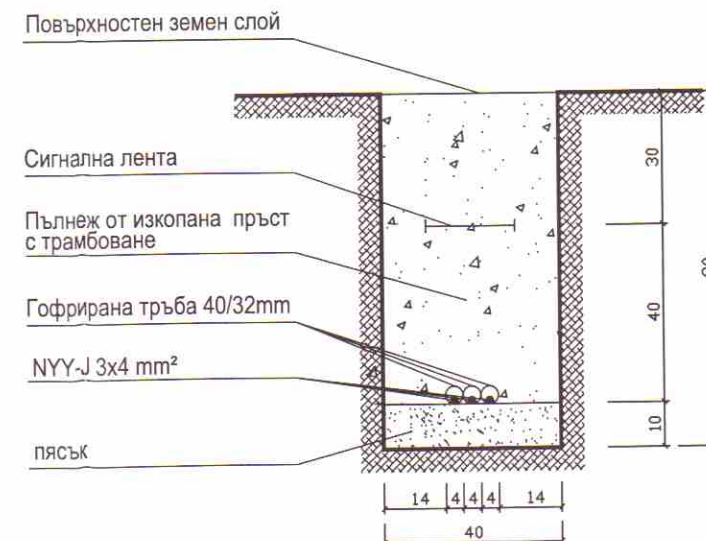

ДЕТАЙЛ - ЕЛЕКТРИЧЕСКИ СЪТЪЛБ

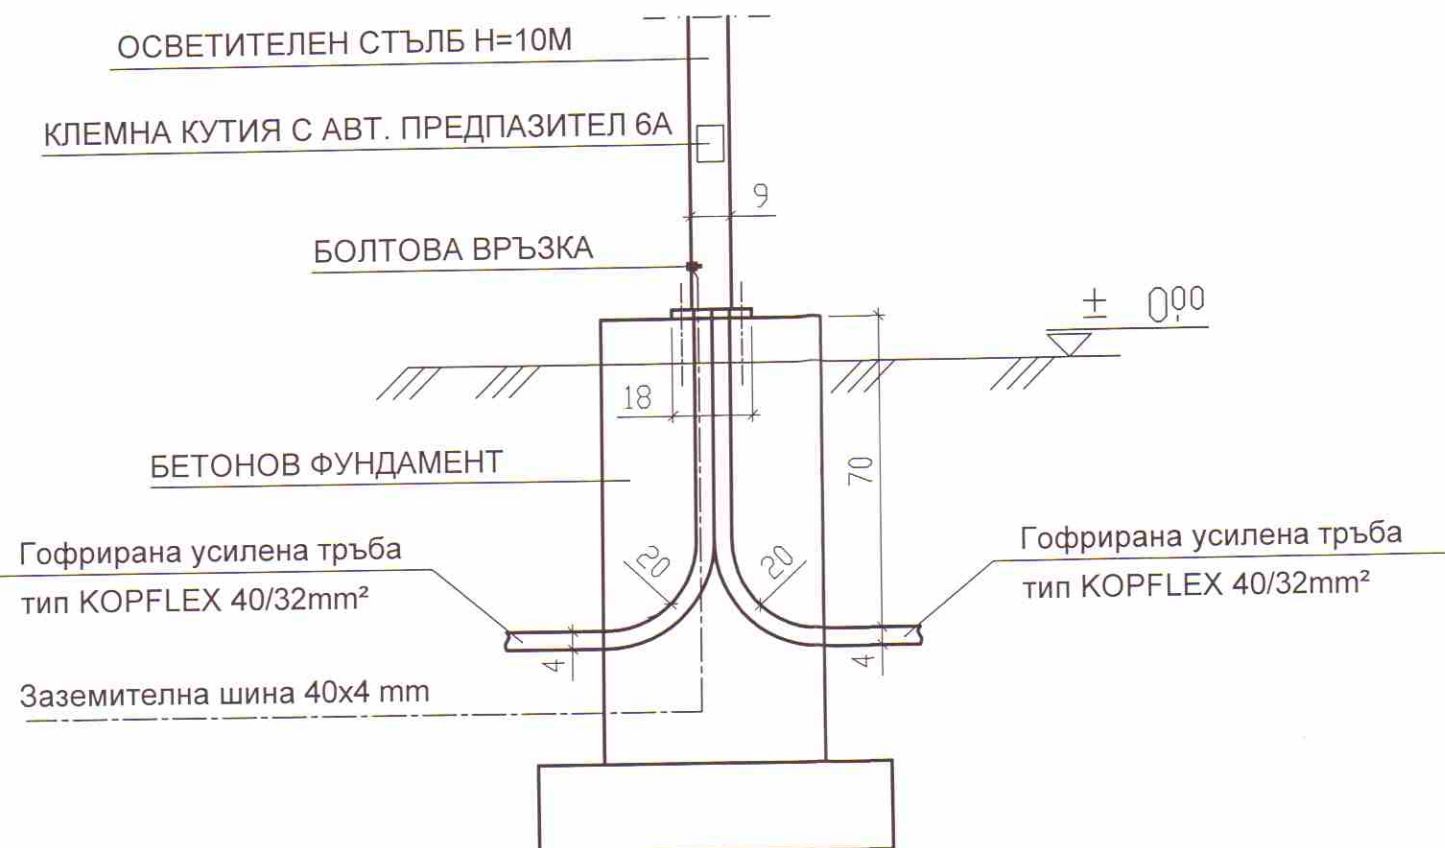

ОБЩИНА - КРУМОВГРАД
РЕШЕНИЕ
Проект № 8 Решение № 1
от 19-09-2016 г. на ОЕСУТ
Гл. архитект

 Секция: ЕАСТ Част на проекта: по удостоверение за ППР	КАМАРА НА ИНЖЕНЕРИТЕ В ИНВЕСТИЦИОННОТО ПРОЕКТИРАНЕ
	ПЪЛНА ПРОЕКТАНТСКА ПРАВОСПОСОБНОСТ
	Регистрационен № 10314
	инж. ИЛИЯ ГЕОРГИЕВ МИТОВСКИ
	Подпис
	ВАЖИ С ВАЛИДНО УДОСТОВЕРЕНИЕ ЗА ППР ЗА ТЕКУЩАТА ГОДИНА

ПЕЧАТ НА ПРОЕКТАНТА

ОБЕКТ	Оборудване, обзавеждане и подобряване на прилежащите пространства на двете сгради на детска градина „Митко Палаузов“ в УПИ VI - 936 и УПИ VII - 940, кв. 8, по плана на град Крумовград.		
ПОДОБЕКТ	Оборудване, обзавеждане и подобряване на прилежащите пространства на сградата на детска градина „Митко Палаузов“ в УПИ VII-940, кв. 8, по плана на гр. Крумовград		
ВЪЗЛОЖИТЕЛ	Община КРУМОВГРАД		
СЪГЛАСУВАЛ			
ИЗПЪЛНИТЕЛ	"КУБ студио" ЕООД		
ВОДЕЩ ПРОЕКТАНТ	ланд.арх. В. Шаханов	ВШ	
ПРОЕКТАНТИ	ЛАНД.АРХИТЕКТУРА	ланд.арх. В. Шаханов	ВШ
	ЕЛ	инж. И. Митовски	ИМ
	ВК	инж. Н. Грънчарова	НГ
	ВП	инж. В. Стефанов	ВС
	ПБЗ и ПУСО	инж. И. Малезанова	ИМ
УПРАВИТЕЛ	Иво Самуилов		
ФАЗА	ТА	ДАТА	МАЩАБ
ТП/РП		09.2016	-
ЧЕРТЕЖ			
КАБЕЛНИ РАЗРЕЗИ И ДЕТАЙЛИ			
ЧАСТ	РАЗДЕЛ	ЧЕРТЕЖ	ИЗДАНИЕ
ЕЛ	I/II	E-002.2	A