


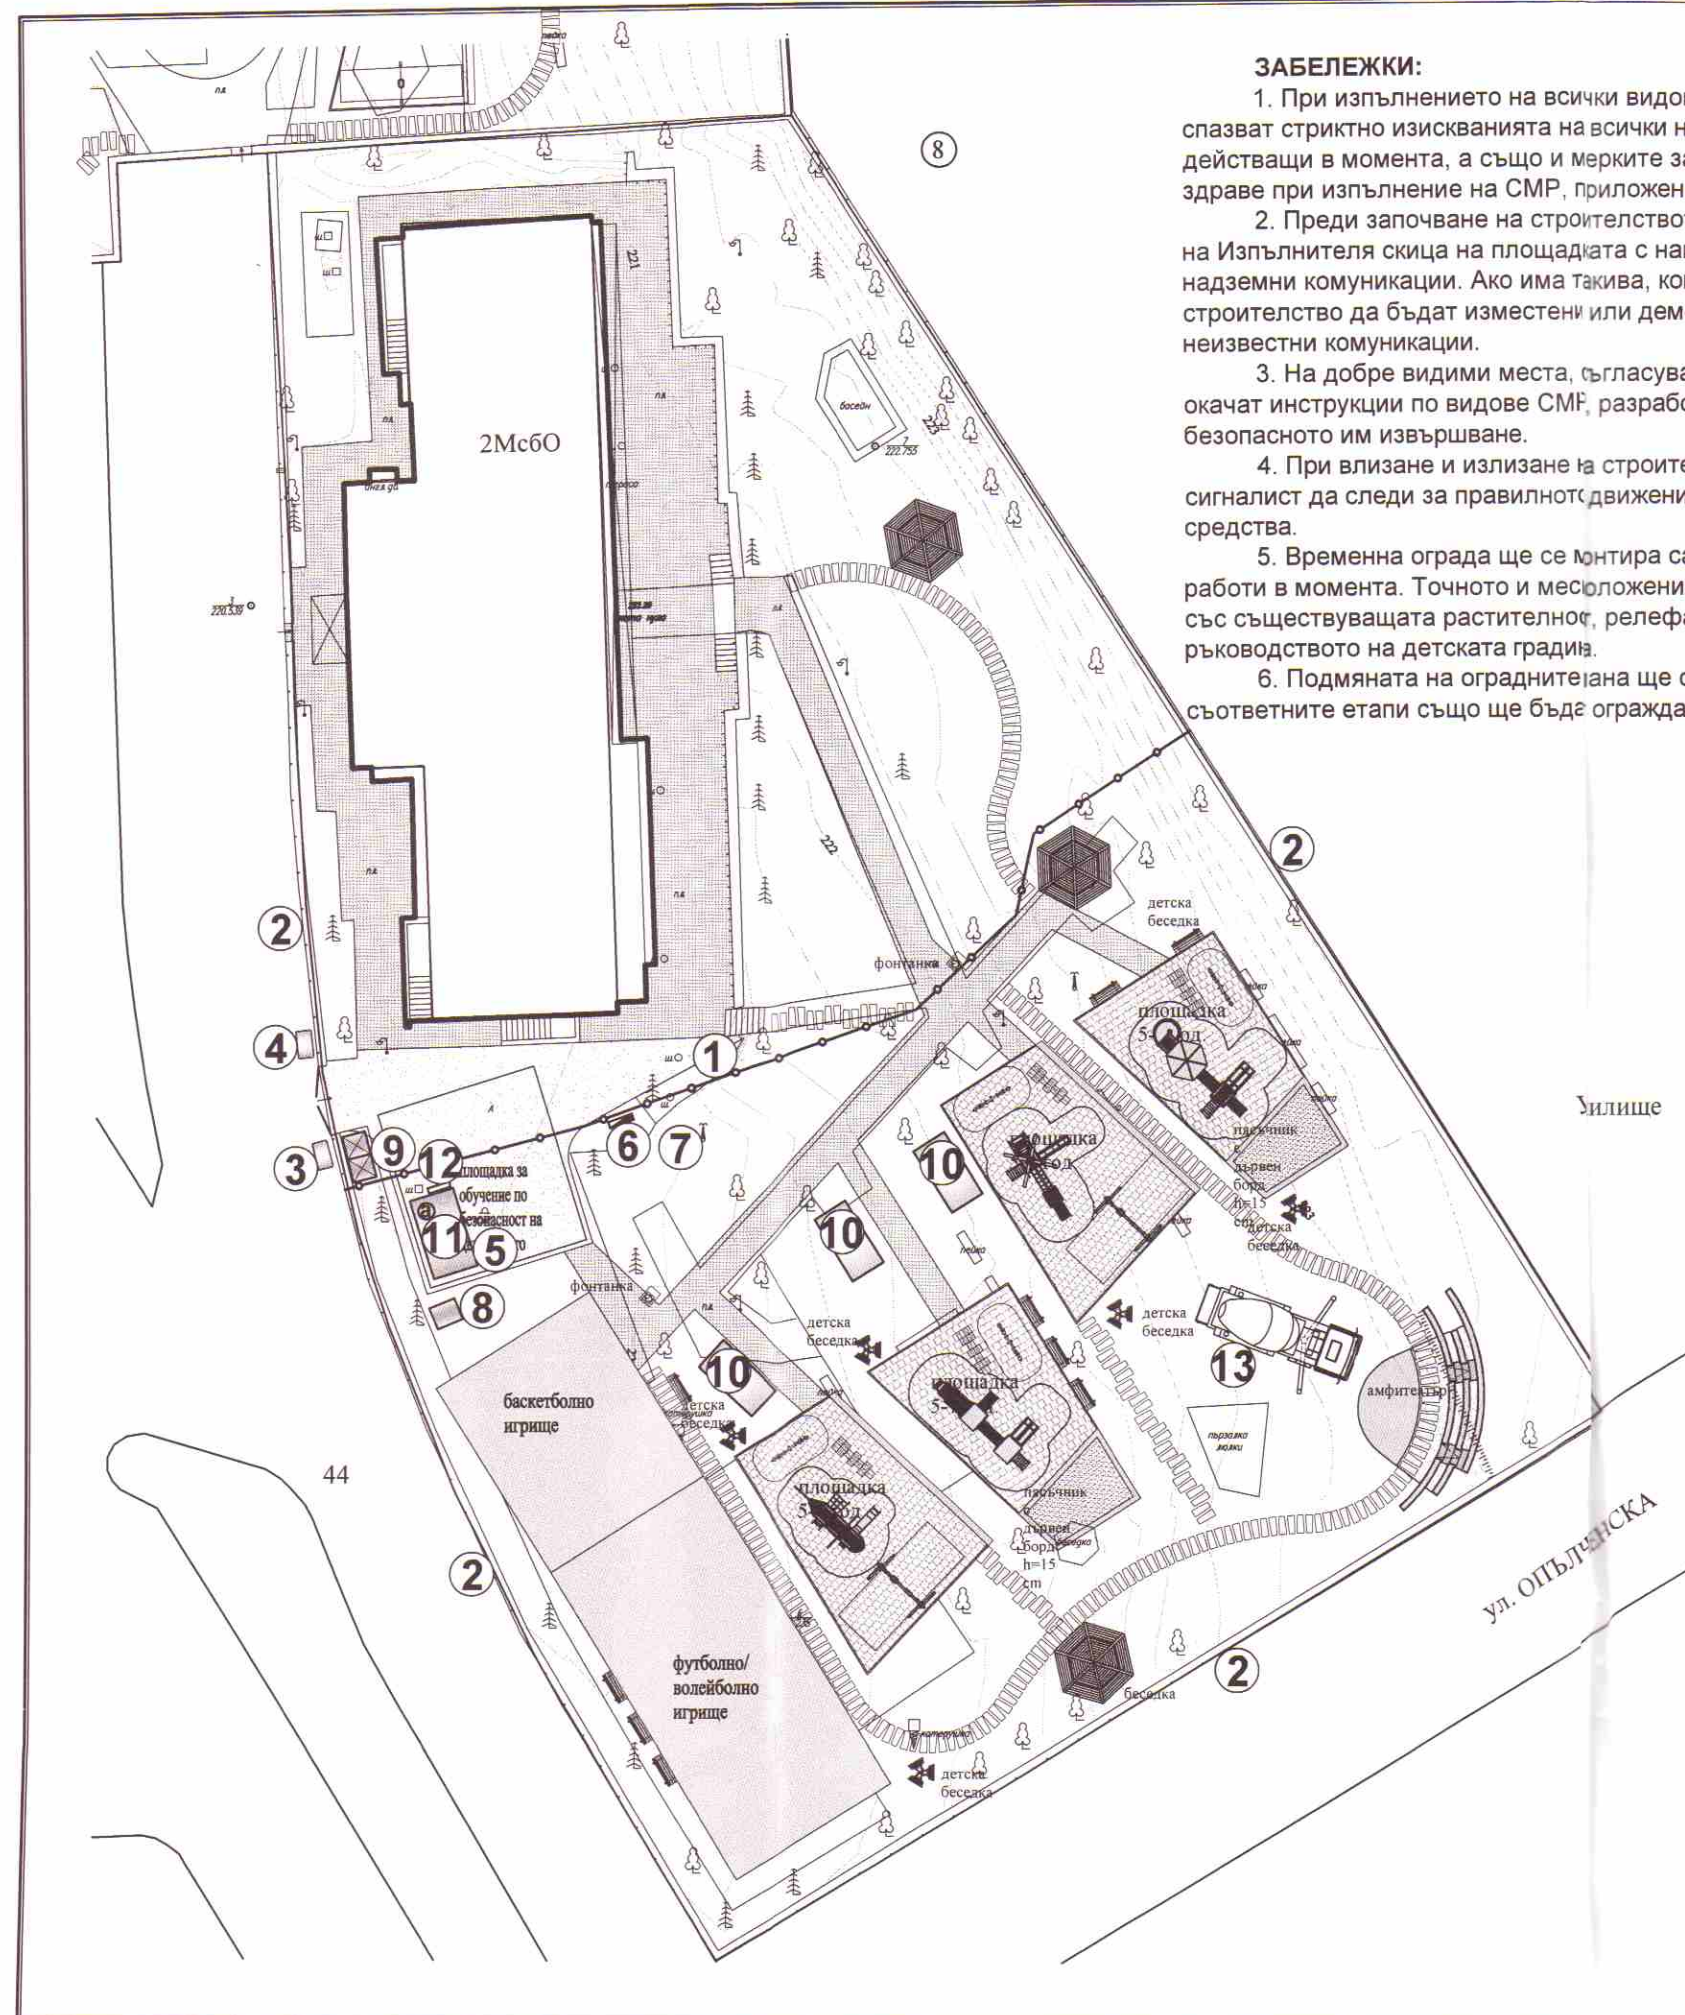


ЗАБЕЛЕЖКИ:

1. При изпълнението на всички видове СМР е необходимо да се спазват стриктно изискванията на всички нормативни документи, действащи в момента, а също и мерките за осигуряване на безопасност и здраве при изпълнение на СМР, приложени към записката.
2. Преди започване на строителството, Възложителя да предостави на Изпълнителя скица на площадката с нанесени върху нея подземни и надземни комуникации. Ако има такива, които пречат на новото строителство да бъдат изместени или демонтирани. Да се следи за неизвестни комуникации.
3. На добре видими места, съгласувани с координатора по БЗ да се окачат инструкции по видове СМР, разработени от Строителя за безопасното им извършване.
4. При влизане и излизане на строителни машини от обекта, сигналист да следи за правилното движение на пешеходци и транспортни средства.
5. Временна ограда ще се монтира само на местата, където се работи в момента. Точното и местоположение да бъде съобразено на място със съществуващата растителност, релефа и да бъде съгласувано с ръководството на детската градина.
6. Подмяната на оградните етапи ще се извърши поетапно, като съответните етапи също ще бъде оградени.

ОЗНАЧЕНИЯ:

1. Временна инвентарна ограда, подвижна
2. Съществуваща ограда
3. Табела: "Внимание! Вход-изход строителен обект"
4. Информационна табела по чл.13 от Наредба №2
5. Инвентарен стр.фургон за временна канцелария, съблекалня, покрит склад
6. Временно строително ел.табло
7. Временна чешма
8. Временна тоалетна
9. Контейнер за отпадъци
10. Открит склад за строителни материали
11. Аптечка и място за даване на първа помощ
12. Противопожарно табло
13. Бетонпоставка

ОБЩИНА КРУМОВГРАД
РЕШЕНИЕ № 8
от 19.09.16 г. на ОЕСУТ
Гл. архитект

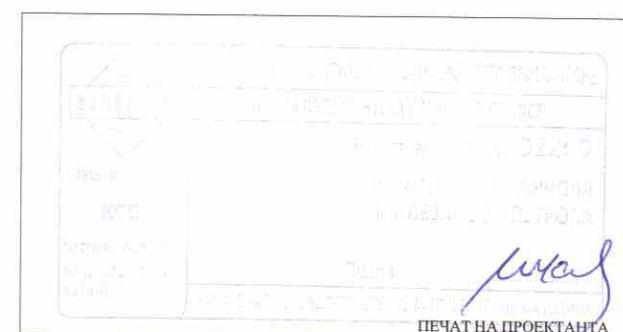

ОБЕКТ		Оборудване, обзавеждане и подобряване на прилежащите пространства на двете сгради на детска градина „Митко Палаузов“ в УПИ VI - 936 и УПИ VII - 940, кв. 8, по плана на град Кривовград	
ПОДОБЕКТ		Оборудване, обзавеждане и подобряване на прилежащите пространства на сградата на детска градина „Митко Палаузов“ в УПИ VII-940, кв. 8, по плана на гр. Кривовград	
ВЪЗЛОЖИТЕЛ		Община КРУМОВГРАД	
СЪГЛАСУВАЛ			
ИЗПЪЛНИТЕЛ		"КУБ студио" ЕООД	
ПРОЕКТАНТИ	ВОДЕЩ ПРОЕКТАНТ	ланд.арх. В. Шахънов	
	ЛАНД.АРХИТЕКТУРА	ланд.арх. В. Шахънов	
	ЕЛ	инж. И. Митовски	
	ВК	инж. Н. Грънчарова	
	ВП	инж. В. Стефанов	
ПРОЕКТАНТИ	ПБЗ и ПУСО	инж. И. Малезанова	
	УПРАВИТЕЛ	Иво Самуилов	
ФАЗА		ДАТА	МАЩАБ
ТП/РП		09.2016	1:400
ЧЕРТЕЖ		Строителен ситуационен план; Временно строителство; Складове; Монтажни работи	
ЧАСТ	РАЗДЕЛ	ЧЕРТЕЖ	ИЗДАНИЕ
ПБЗ	I/II	1/1	A