



РАЗРЕЗ А-А

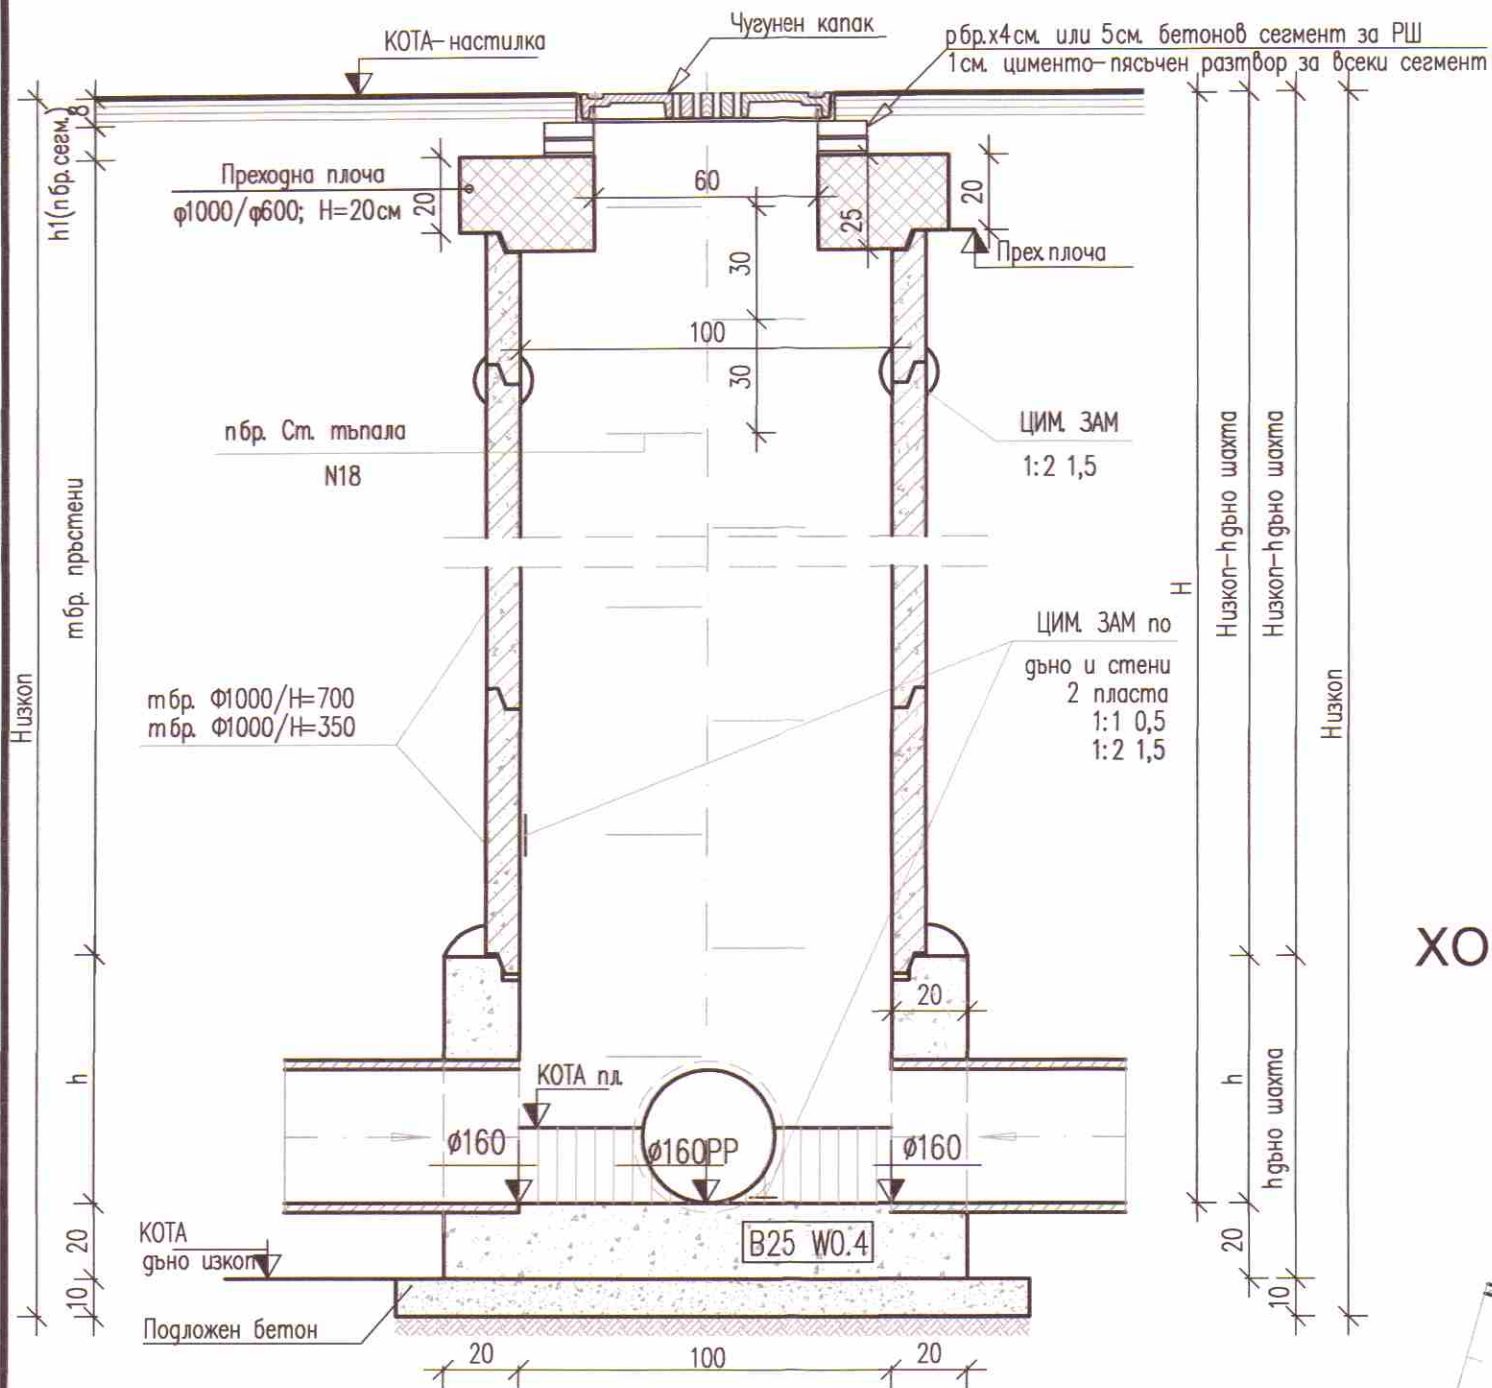


ЗАБЕЛЕЖКИ:

- Бетонени работи :
 -B20-W0.4 за монолитна част; стб. елементи; дъно и прех. плоча
 -B15 за пълнеж бетон C5/C15
 -B10 за подложен бетон
 да се изпълнят с поцуланов цимент.
 -Бетонени пръстени за шахта-H1=700mm
- Съоръжението да се измаже отвън и отвътре с водоизолиращо покритие БУЛВАП. Водната суспензия от материала се полага в два слоя с четка с твърд косъм.
- Връзките и фугите се замонолитват с БУЛЦЕМЕКС-ВЗ-водонепропускливи замонолитки.
- Връзките между бетонната РШ и РР тръба се осъществява с опесъчена муфа.

ДЕТАЙЛ НА ВКЛЮЧВАНЕ М 1:20 в съществуваща РШ

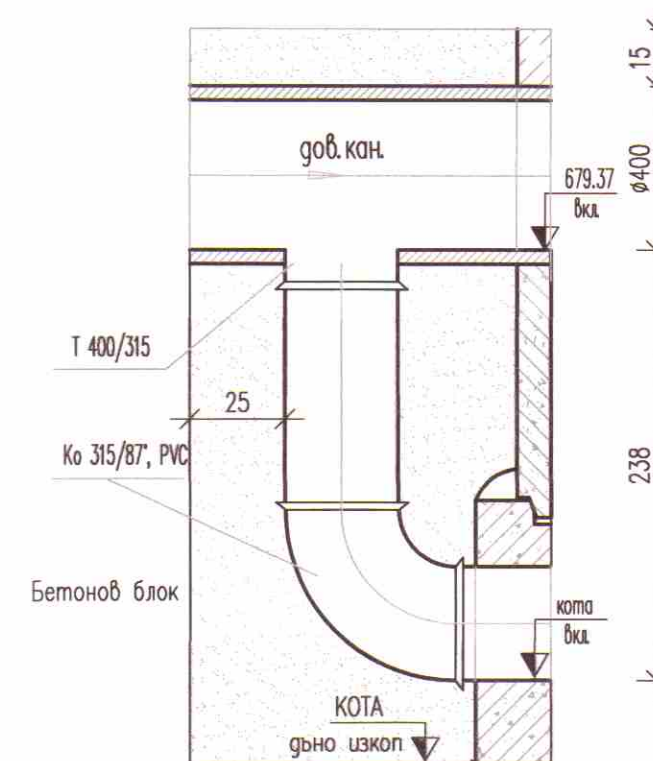

ХОРИЗОНТАЛЕН РАЗРЕЗ М 1:20

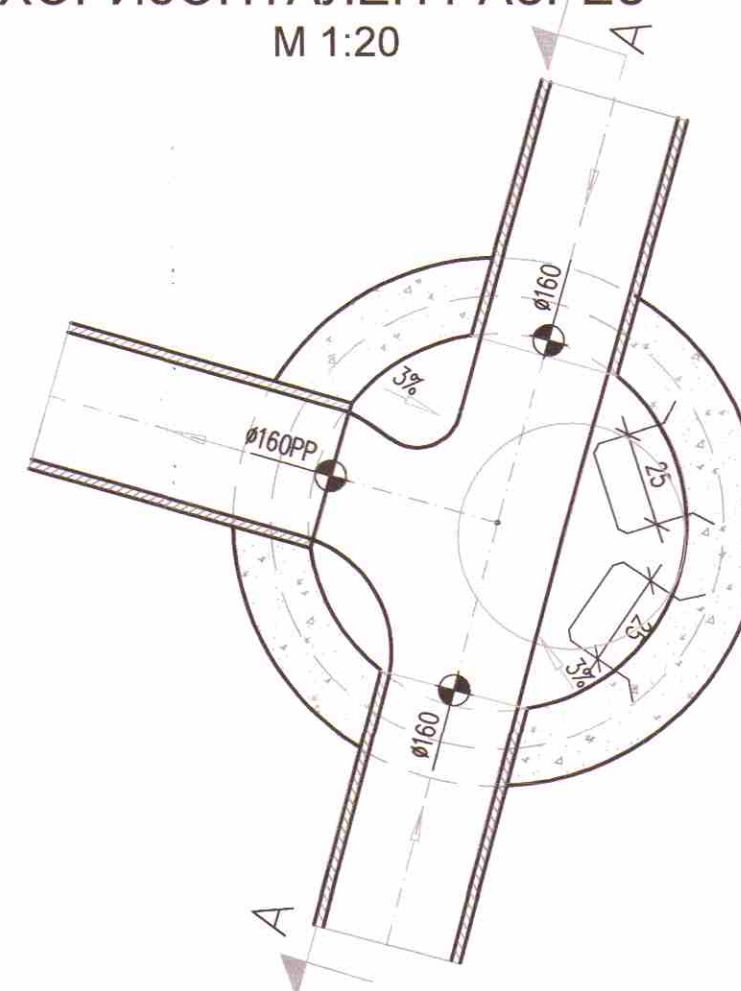

ОБЩИНА - КРУМОВГРАД

ОДЪБРЯВАМ

Проект № 8, Решение № 1

от 19.09.2016 г. на ОЕСУТ

Гл. архитект

ОБЩИНА - КРУМОВГРАД

ОДЪБРЯВАМ

Проект № 8, Решение № 1

от 19.09.2016 г. на ОЕСУТ

Гл. архитект

ОБЕКТ	Оборудване, обзавеждане и подобряване на прилежащите пространства на двете сгради на детска градина „Митко Палаузов“ в УПИ VI - 936 и УПИ VII - 940, кв. 8, по плана на град Кривопаланка.	
ПОДОбЕКТ	Оборудване, обзавеждане и подобряване на прилежащите пространства на сградата на детска градина „Митко Палаузов“ в УПИ VI-936, кв. 8, по плана на гр. Кривопаланка.	
ВЪЗЛОЖИТЕЛ	Община КРУМОВГРАД	
СЪГЛАСУВАЛ		
ИЗПЪЛНИТЕЛ	"КУБ студио" ЕООД	
ВОДЕЩ ПРОЕКТАНТ	ланд.арх. В. Шахънов	
ПРОЕКТАНТИ	ЛАНД.АРХИТЕКТУРА	ланд.арх. В. Шахънов
	ЕЛ	инж. И. Митовски
	ВК	инж. Н. Грънчарова
	ВП	инж. В. Стефанов
	ПБЗ и ПУСО	инж. И. Малезанова
УПРАВИТЕЛ	Иво Самуилов	
ФАЗА	ТА/РП	09.2016
МАЩАБ	1:200	
ЧЕРТЕЖ		
НОВА РЕВИЗИОННА ШАХТА И ДЕТАЙЛ ВКЛ. В СЪЩЕСТВУВАЩА		
ЧАСТ	РАЗДЕЛ	ЧЕРТЕЖ
Вик	I/II	2
		А