



PA3PE3 A-A

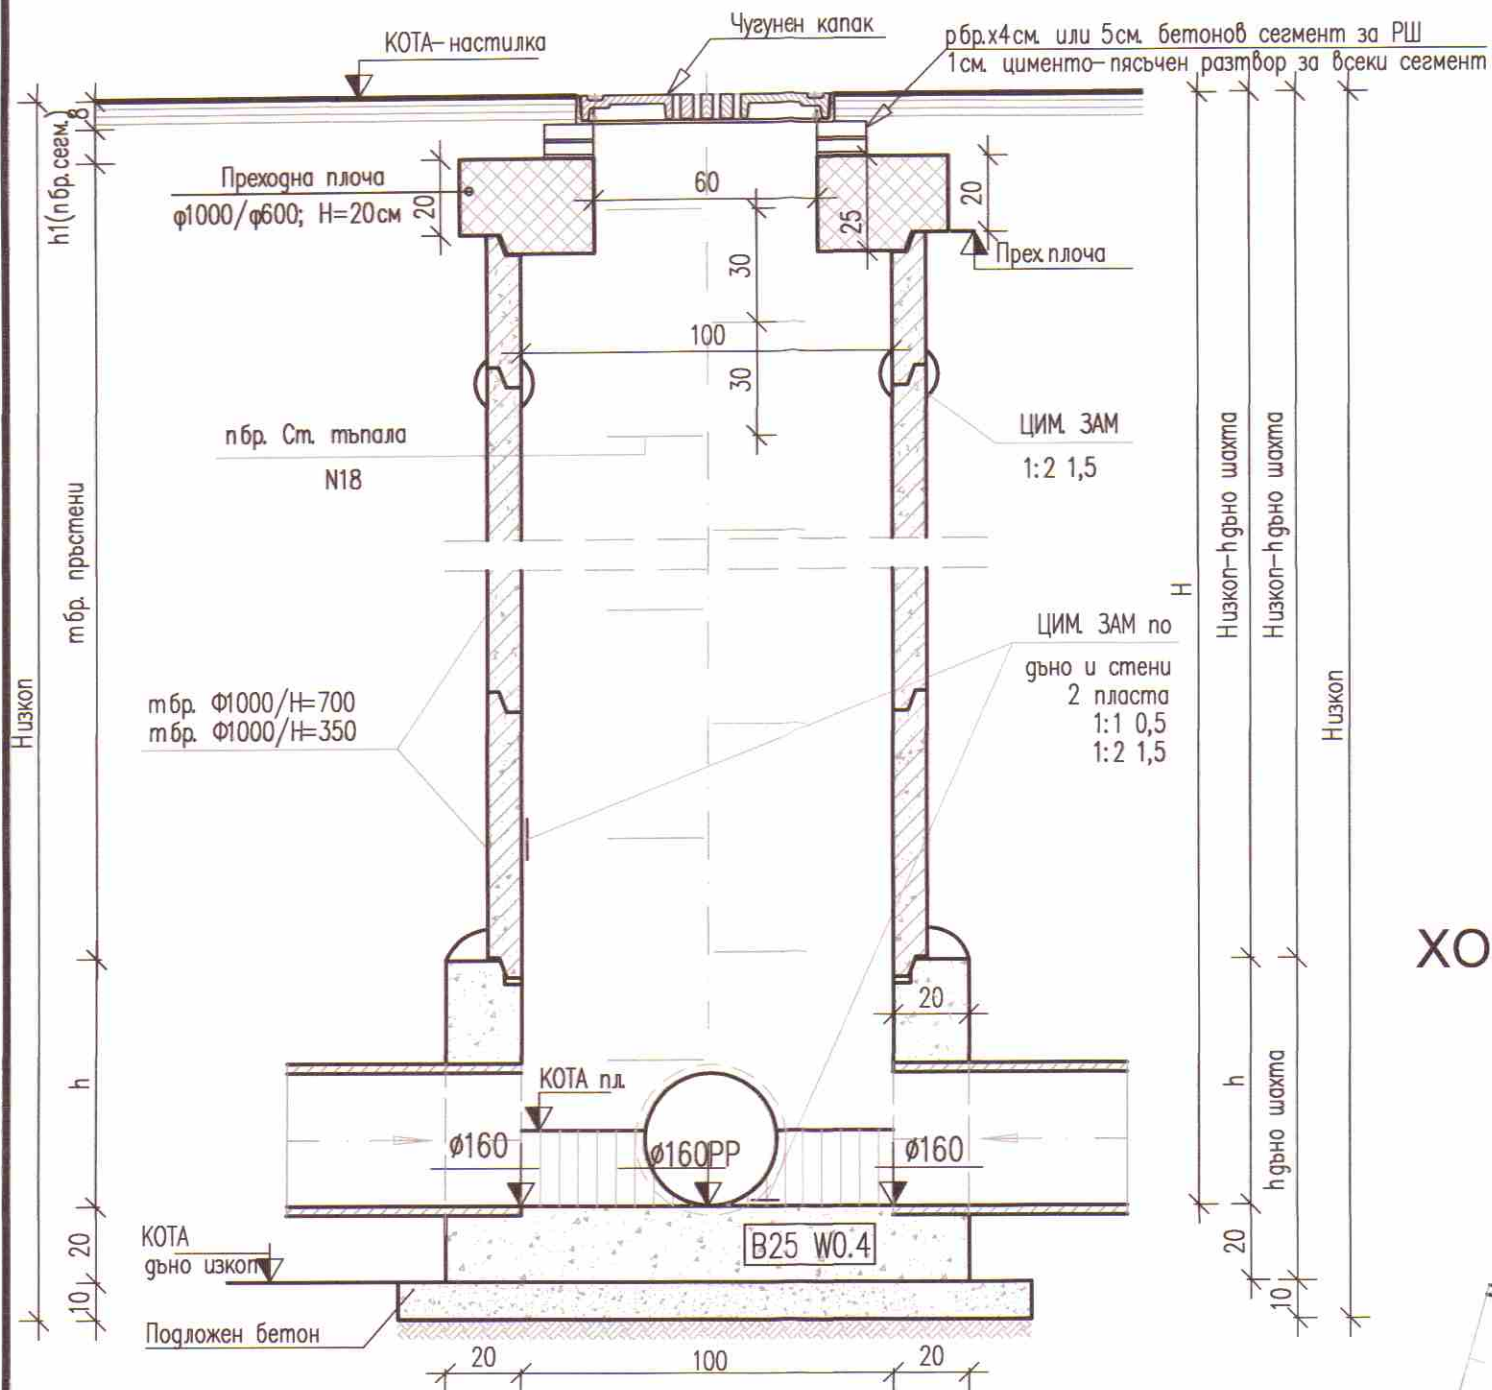


ЗАБЕЛЕЖКИ:

1. Бетонoви работи :
 - В20–W0.4 за монолитна част; стб. елементи; дъно и прех. плоча
 - В15 за пълнежeн бетон C5/C15
 - В10 за погложeн бетонда се изпълнят с поцуланов цимeнт.
- Бетонoви пръстeни за шахта–Н1=700mm
2. Съоръжeниeтo да се измаже отвън и отвътрe с водoизoлиращo покритиe БУЛВАП
- Водната суспензия от материала се полага в два слоя с четка с твърд косъм
3. Връзките и фугите се замонолитват с БУЛЦЕМЕКС–ВЗ–водонепропускливи замонолитки.
4. Връзките между бетонoвата РШ и РР тръба се осъществява с опесъчeна муфa.

ДЕТАЙЛ НА ВКЛЮЧВАНЕ М 1:20
в съществуваща РШ

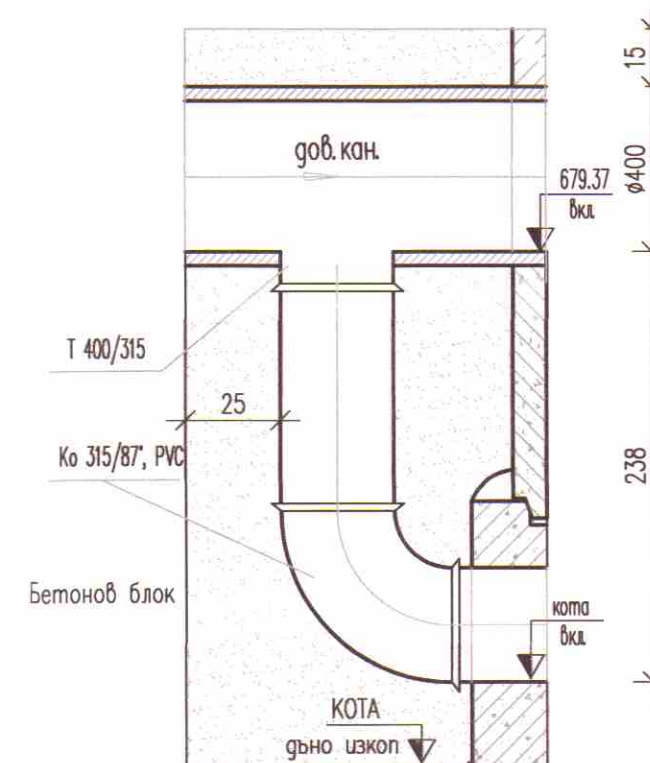

ХОРИЗОНТАЛЕН РАЗРЕЗ
М 1:20

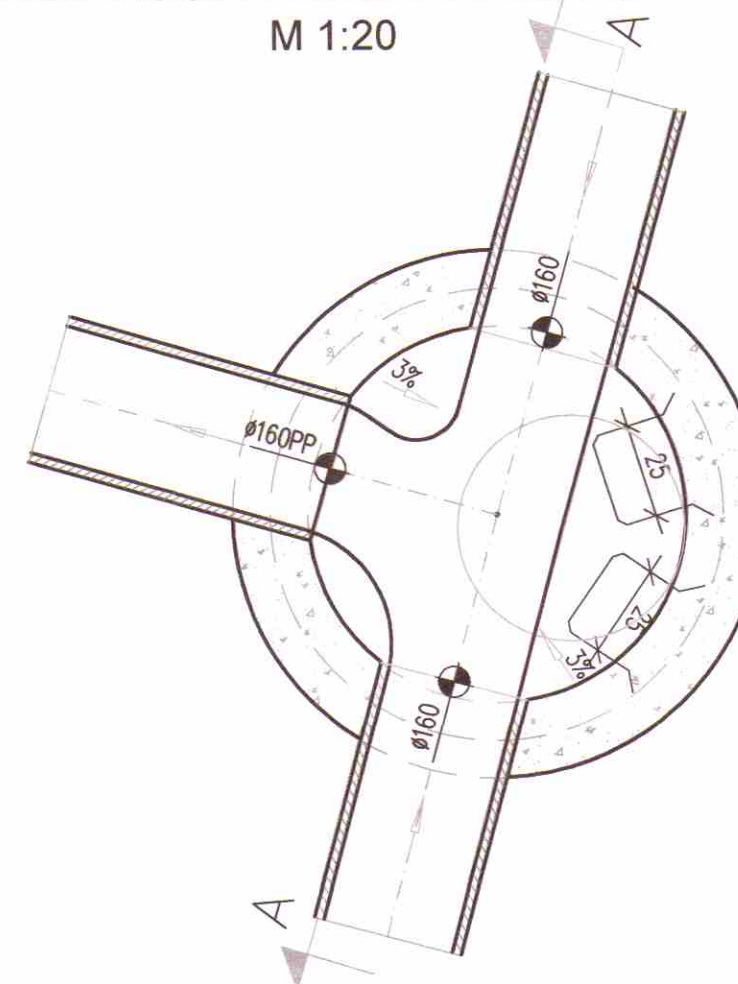

ОБЩИНА - КРУМОВГРАД

ОЦЕБЯВАМ
Протокол № 8..... Решение № 1.....
от 19.09.2016..... г. на ОЕСУТ
Гл. архитектор г.



ОБЕКТ		Оборудване, обзавеждане и подобряване на прилежащите пространства на двете сгради на детска градина „Митко Палаузов“ в УПИ VI - 936 и УПИ VII - 940, кв. 8, по плана на град Крумовград.	
ПОДОБЕКТ		Оборудване, обзавеждане и подобряване на прилежащите пространства на сграда на детска градина „Митко Палаузов“ в УПИ VII-940, кв. 8, по плана на гр. Крумовград	
ВЪЗЛОЖИТЕЛ		Община КРУМОВГРАД	
СЪГЛАСУВАЛ			
ИЗПЪЛНИТЕЛ		"КУБ студио" ЕООД	
ВОДЕЩ ПРОЕКТАНТ		ланд.арх. В. Шахънов	
ПРОЕКТАНТИ	ЛАНД.АРХИТЕКТУРА	ланд.арх. В. Шахънов	
	ЕЛ	инж. И. Митовски	
	ВК	инж. Н. Гринчарова	
	ВП	инж. В. Стефанов	
	ПБЗ и ПУСО	инж. И. Малезанова	
УПРАВИТЕЛ		Иво Самуилов	
ФАЗА		ДАТА	МАЩАБ
ТП/РП		09.2016	1:200
ЧЕРТЕЖ			
НОВА РЕВИЗИОННА ШАХТА И ДЕТАЙЛ ВКЛ. В СЪЩЕСТВУВАЩА			
ЧАСТ	РАЗДЕЛ	ЧЕРТЕЖ	ИЗДАНИЕ
Вик	I/II	2	A