


Легенда:
 S1 - товаров разединител
 F1-F4 - автоматичен прекъсвач
 S2, S3 - пакетен превключвател трипозиционен
 U1, U2 - Светлочувствителен превключвател аналогов
 K1, K2 - Модулен контактор

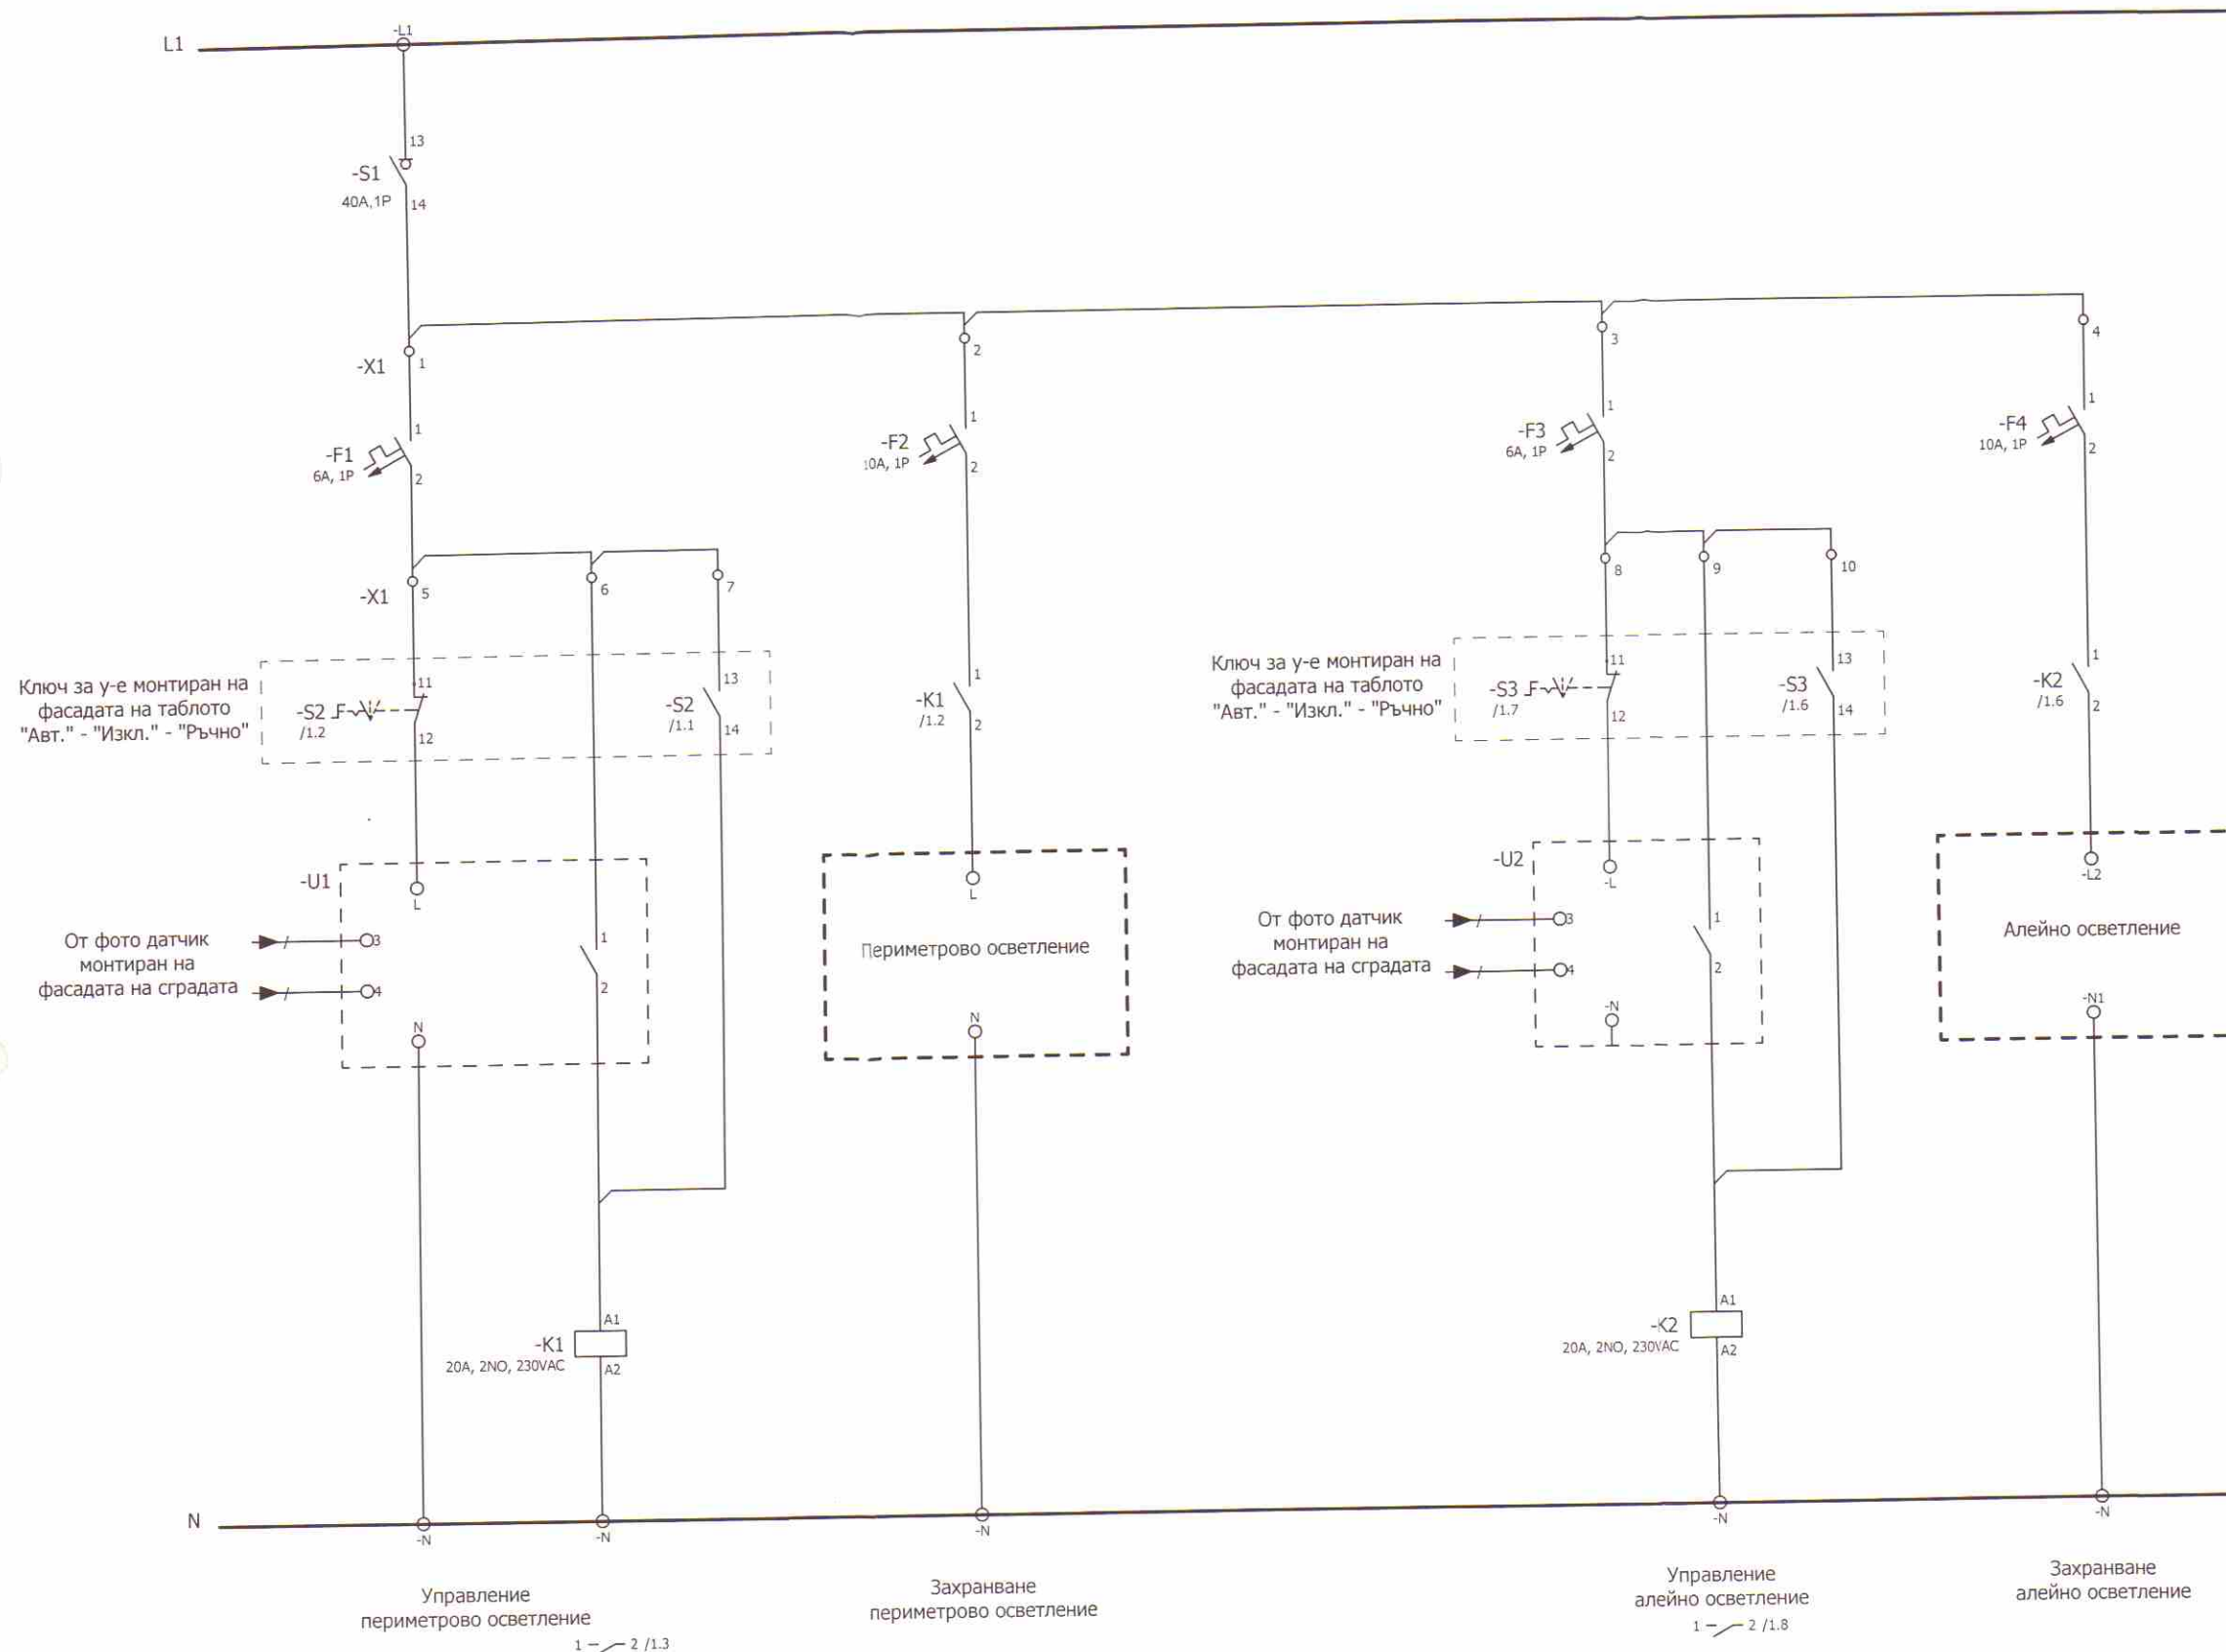

ОБЕКТ: Оборудване, обзавеждане и подобряване на прилежащите пространства на двете сгради на детска градина „Митко Палаузов“ в УПИ VI - 936 и УПИ VII - 940, кв. 8, по плана на град Крумовград.

ПОДОБЕКТ: Оборудване, обзавеждане и подобряване на прилежащите пространства на сграда на детска градина „Митко Палаузов“ в УПИ VI-936, кв. 8, по плана на гр. Крумовград

ВЪЗЛОЖИТЕЛ: Община КРУМОВГРАД

СЪГЛАСУВАЛ:

ИЗПЪЛНИТЕЛ:

ВОДЕЦ ПРОЕКТАНТ: ланд.арх. В. Шаханов

ПРОЕКТАНТИ:

ЛАНД.АРХИТЕКТУРА	ланд.арх. В. Шаханов
ЕЛ	инж. И. Митовски
ВК	инж. Н. Грънчарова
ВП	инж. В. Стефанов
ПБЗ и ПУСО	инж. И. Малезанова

УПРАВИТЕЛ: Иво Самуилов

ФАЗА: ТП/РП

ДАТА: 09.2016

МАЩАБ: -

ЧЕРТЕЖ:

СХЕМА ЕЛ.ТАБЛО Т1

ЧАСТ	РАЗДЕЛ	ЧЕРТЕЖ	ИЗДАНИЕ
ЕЛ	I/II	E-005.1	A