
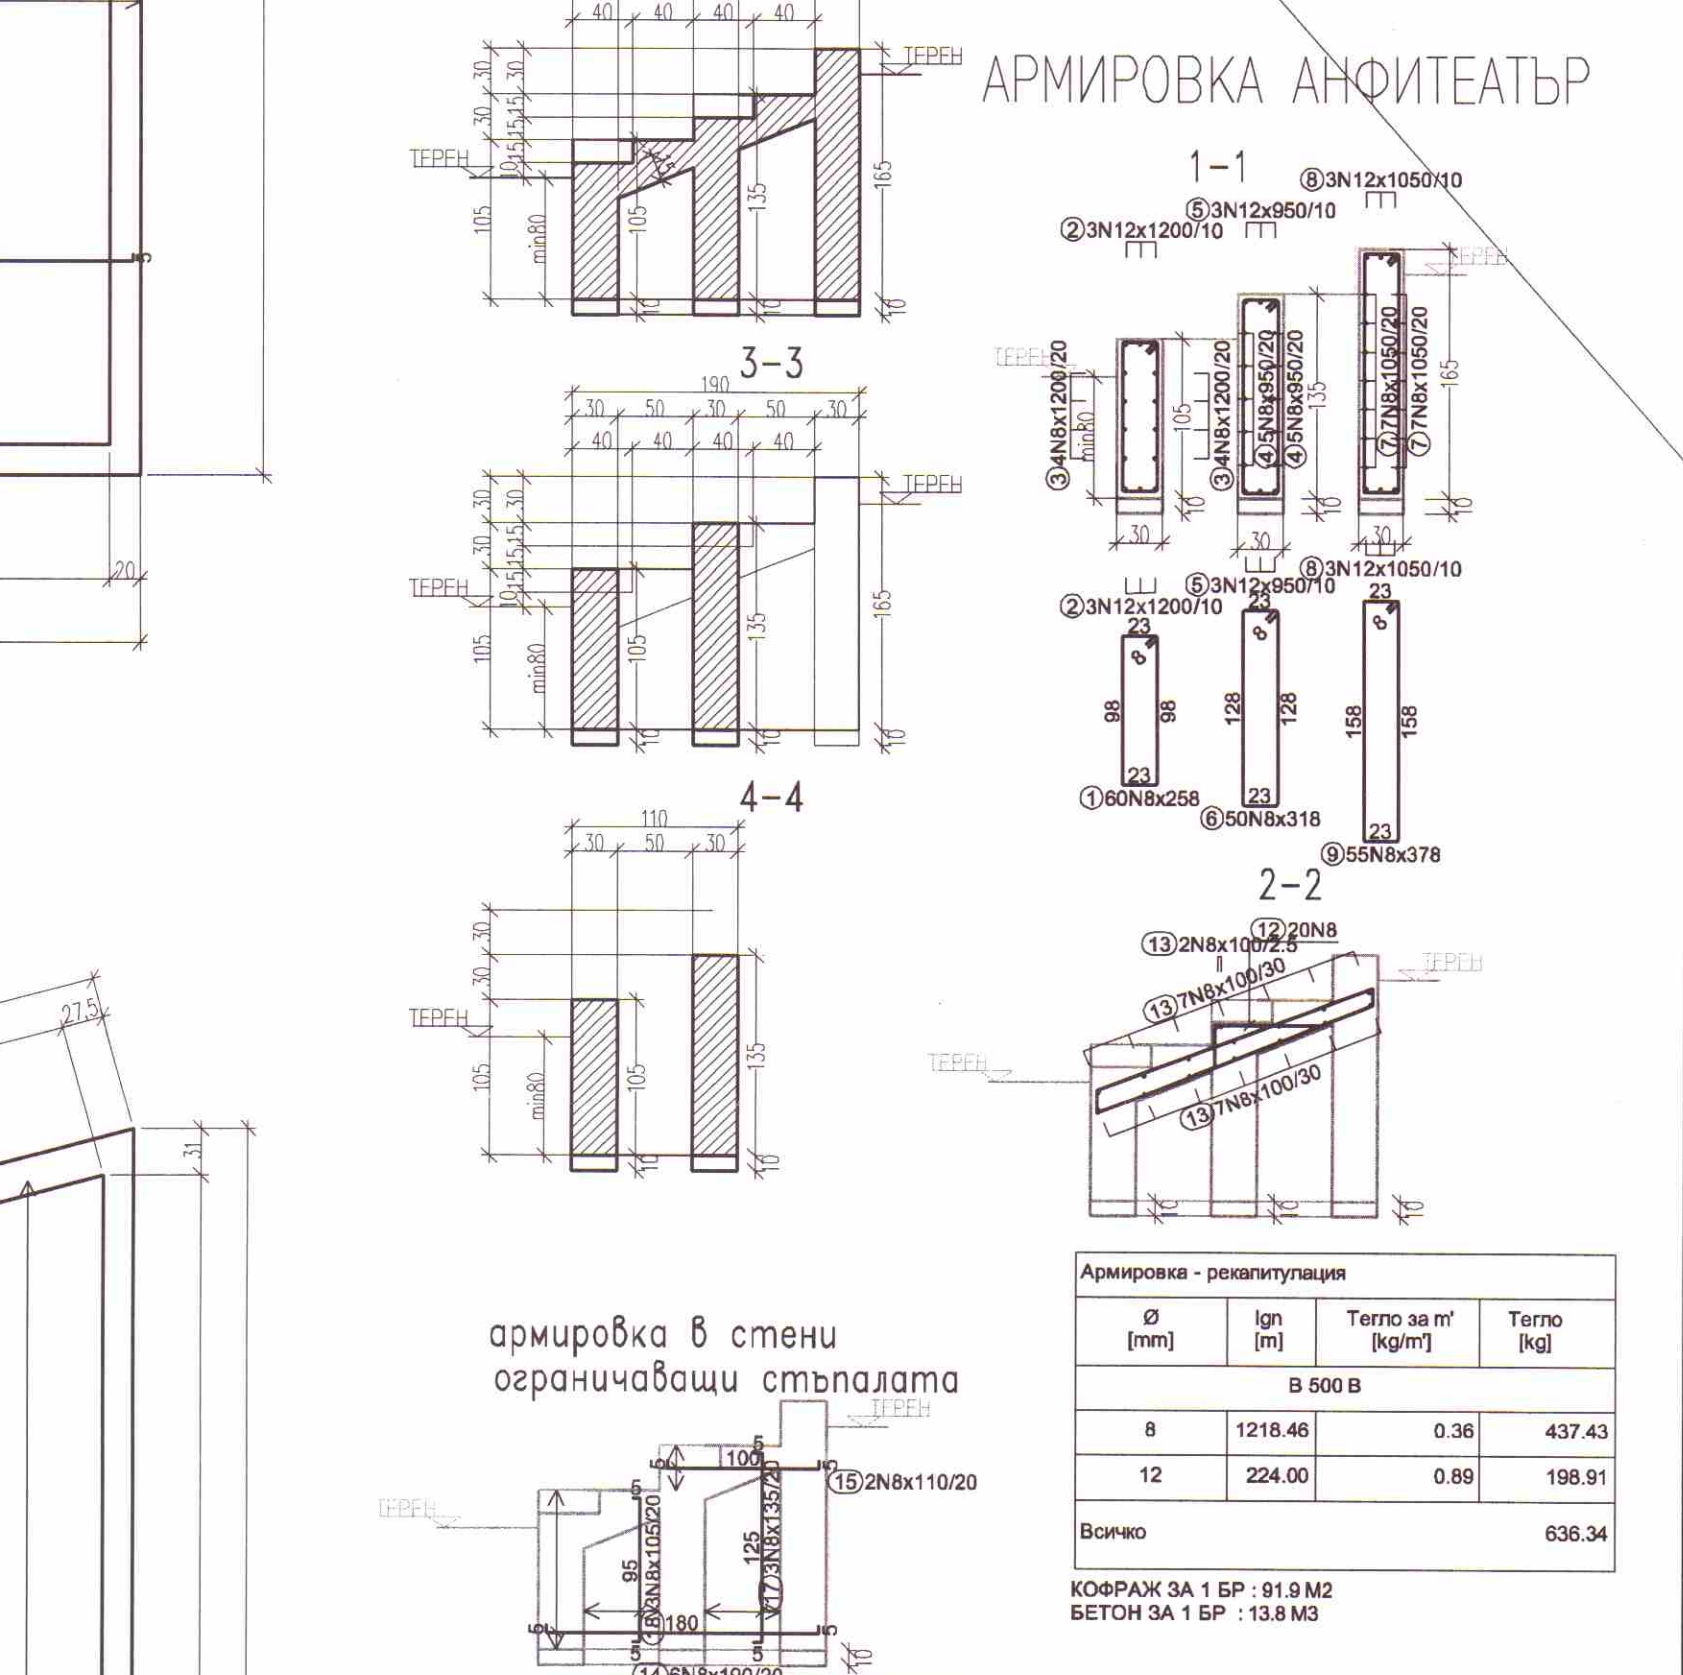
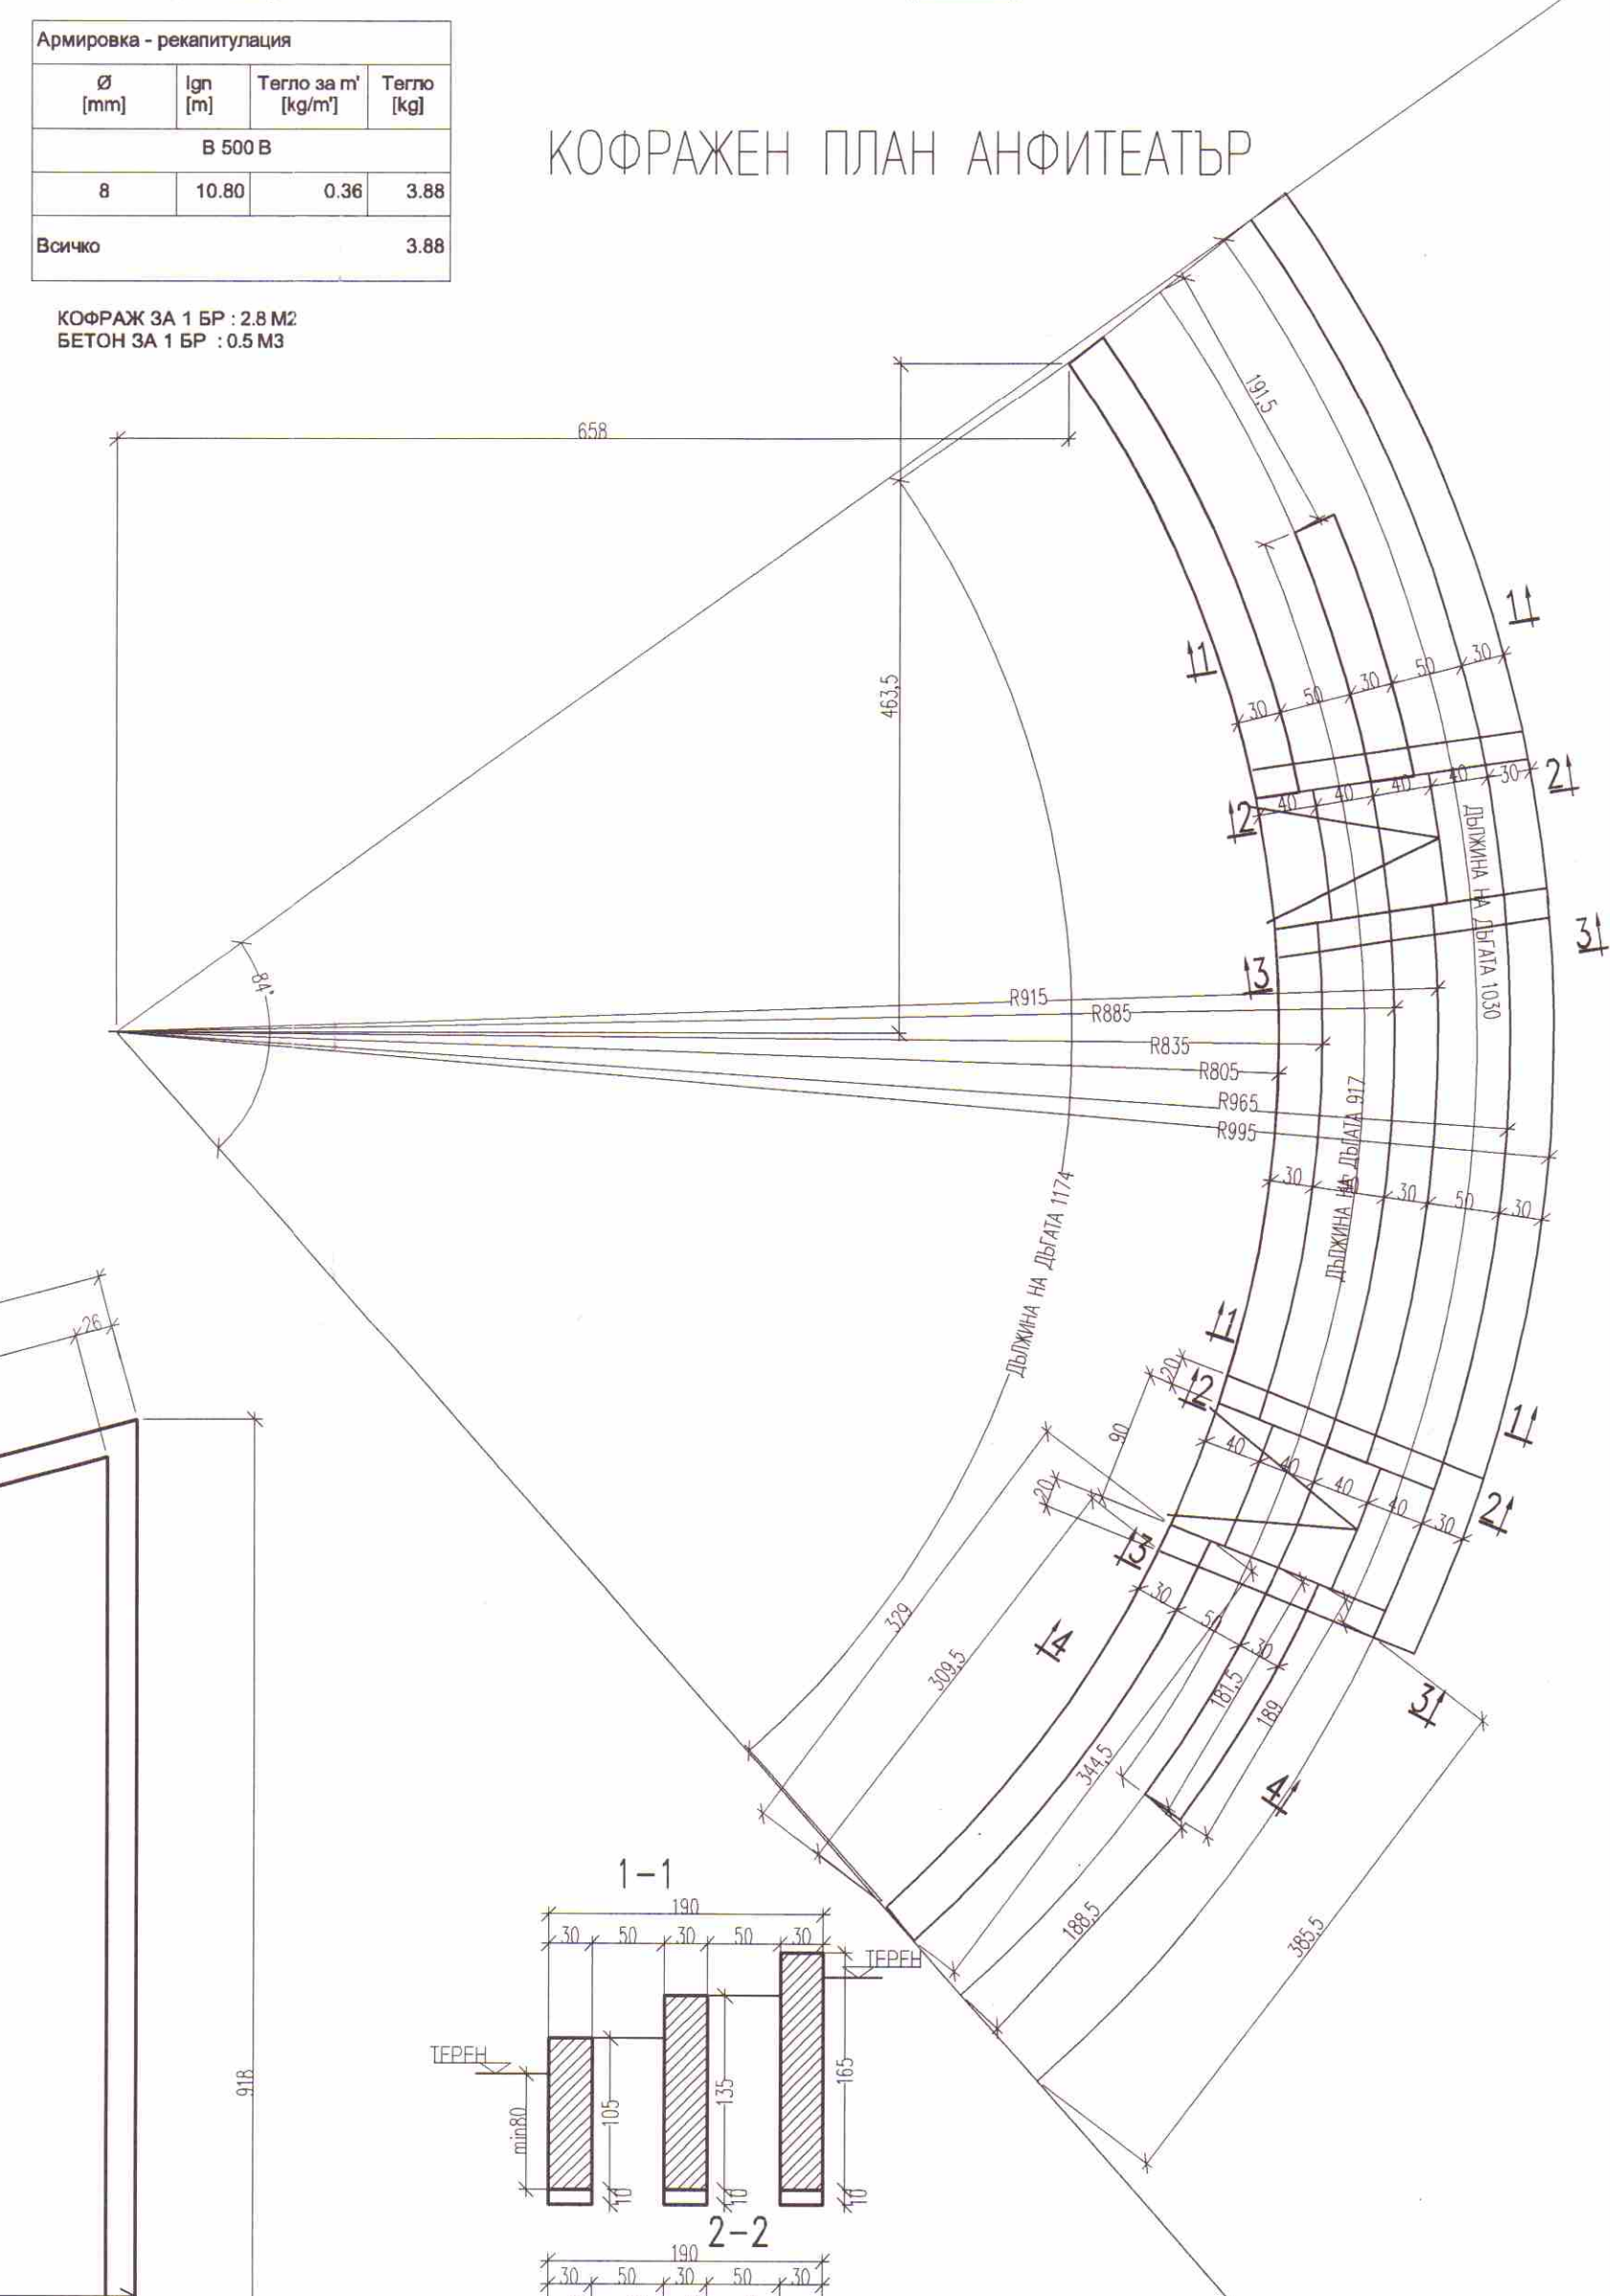
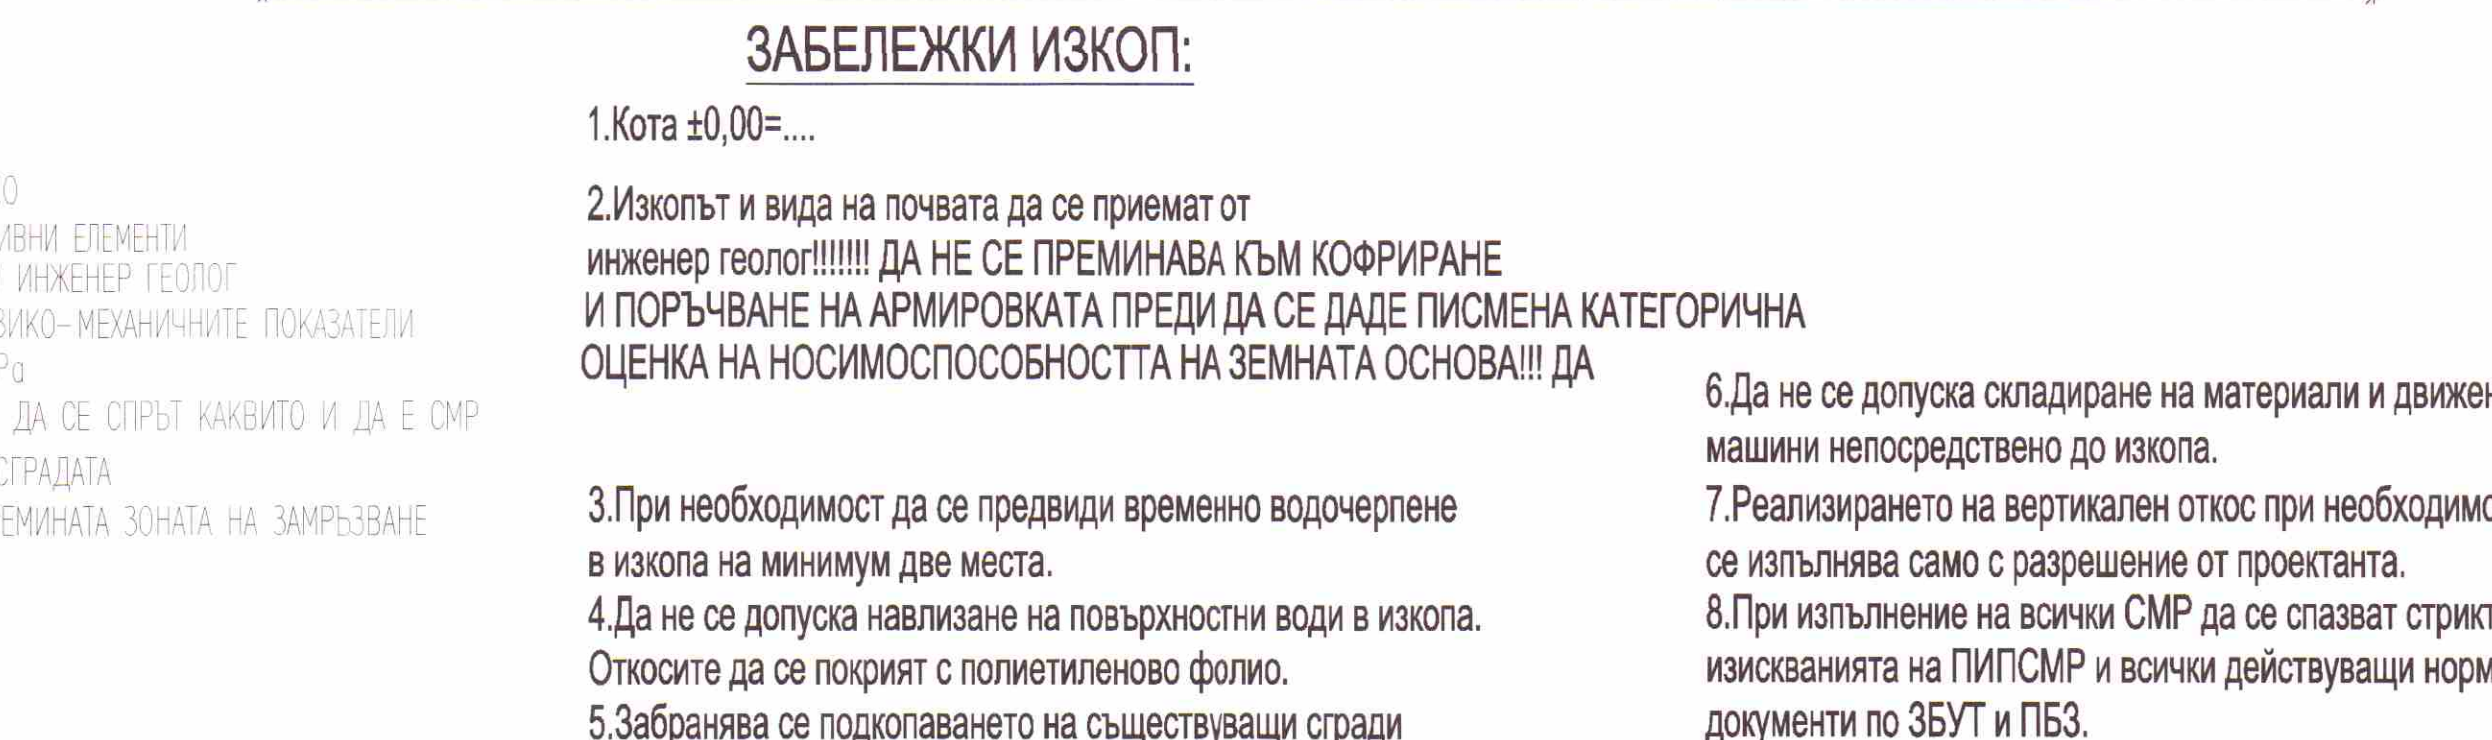
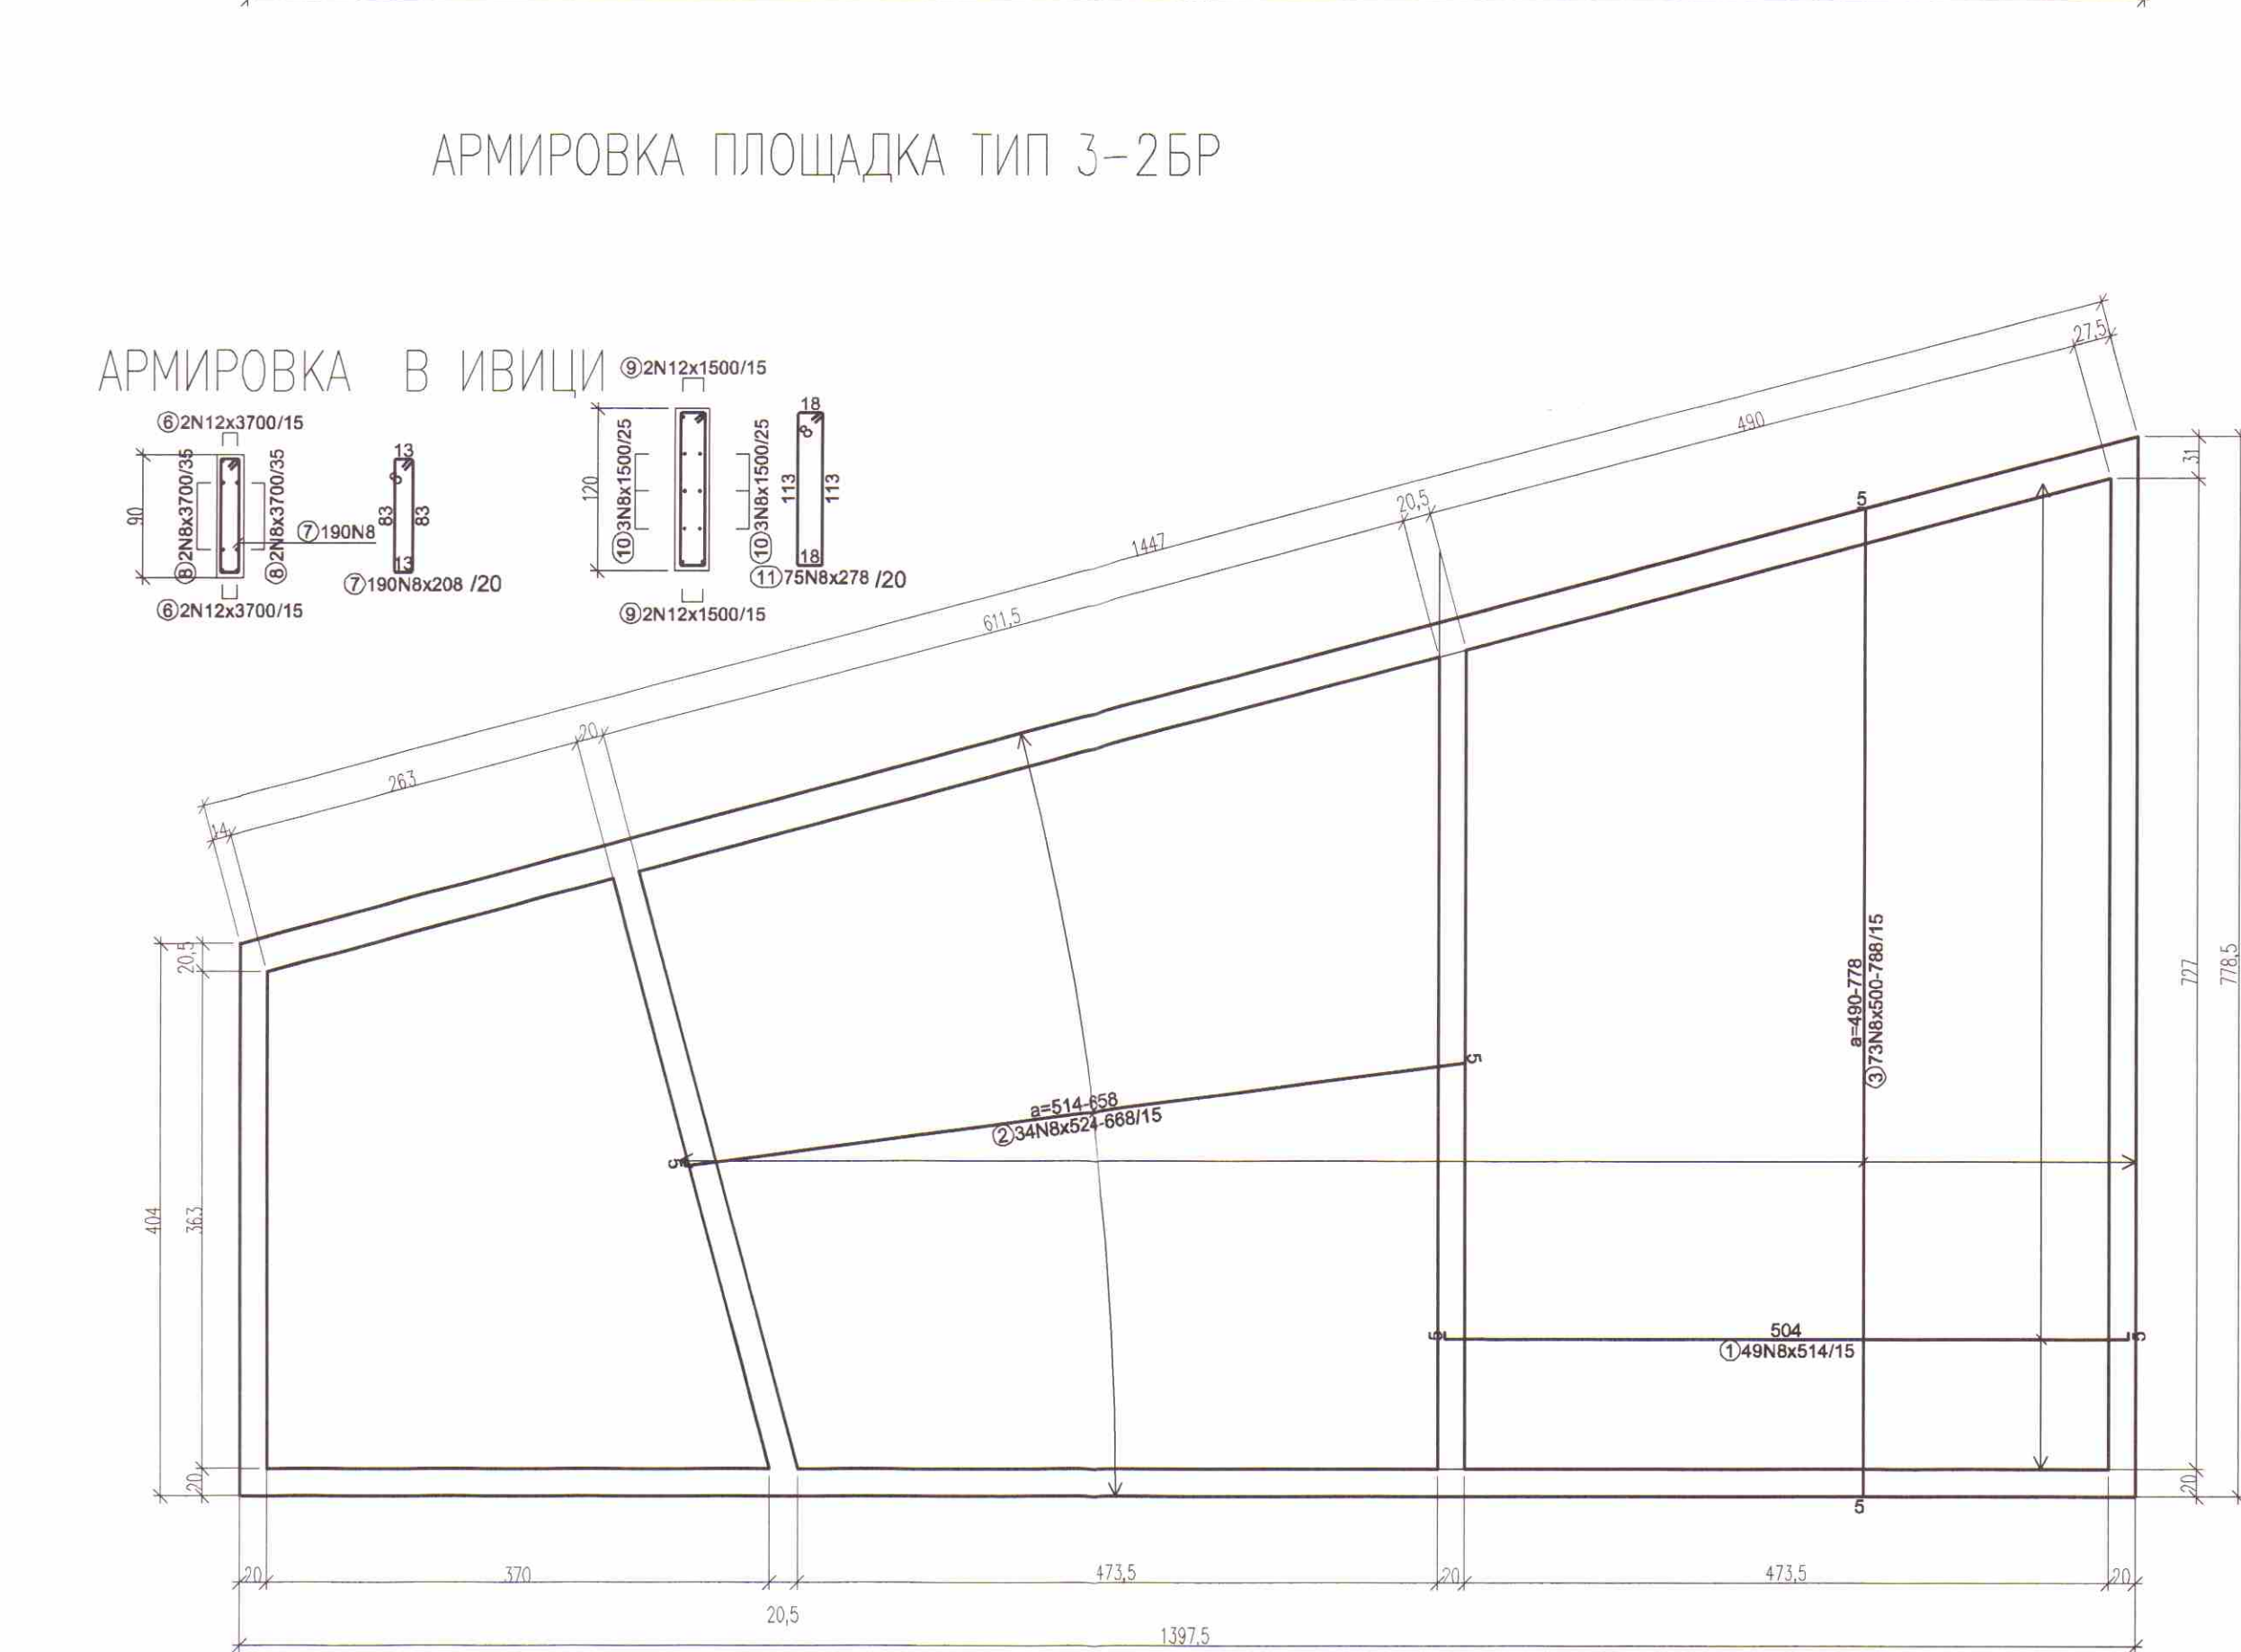
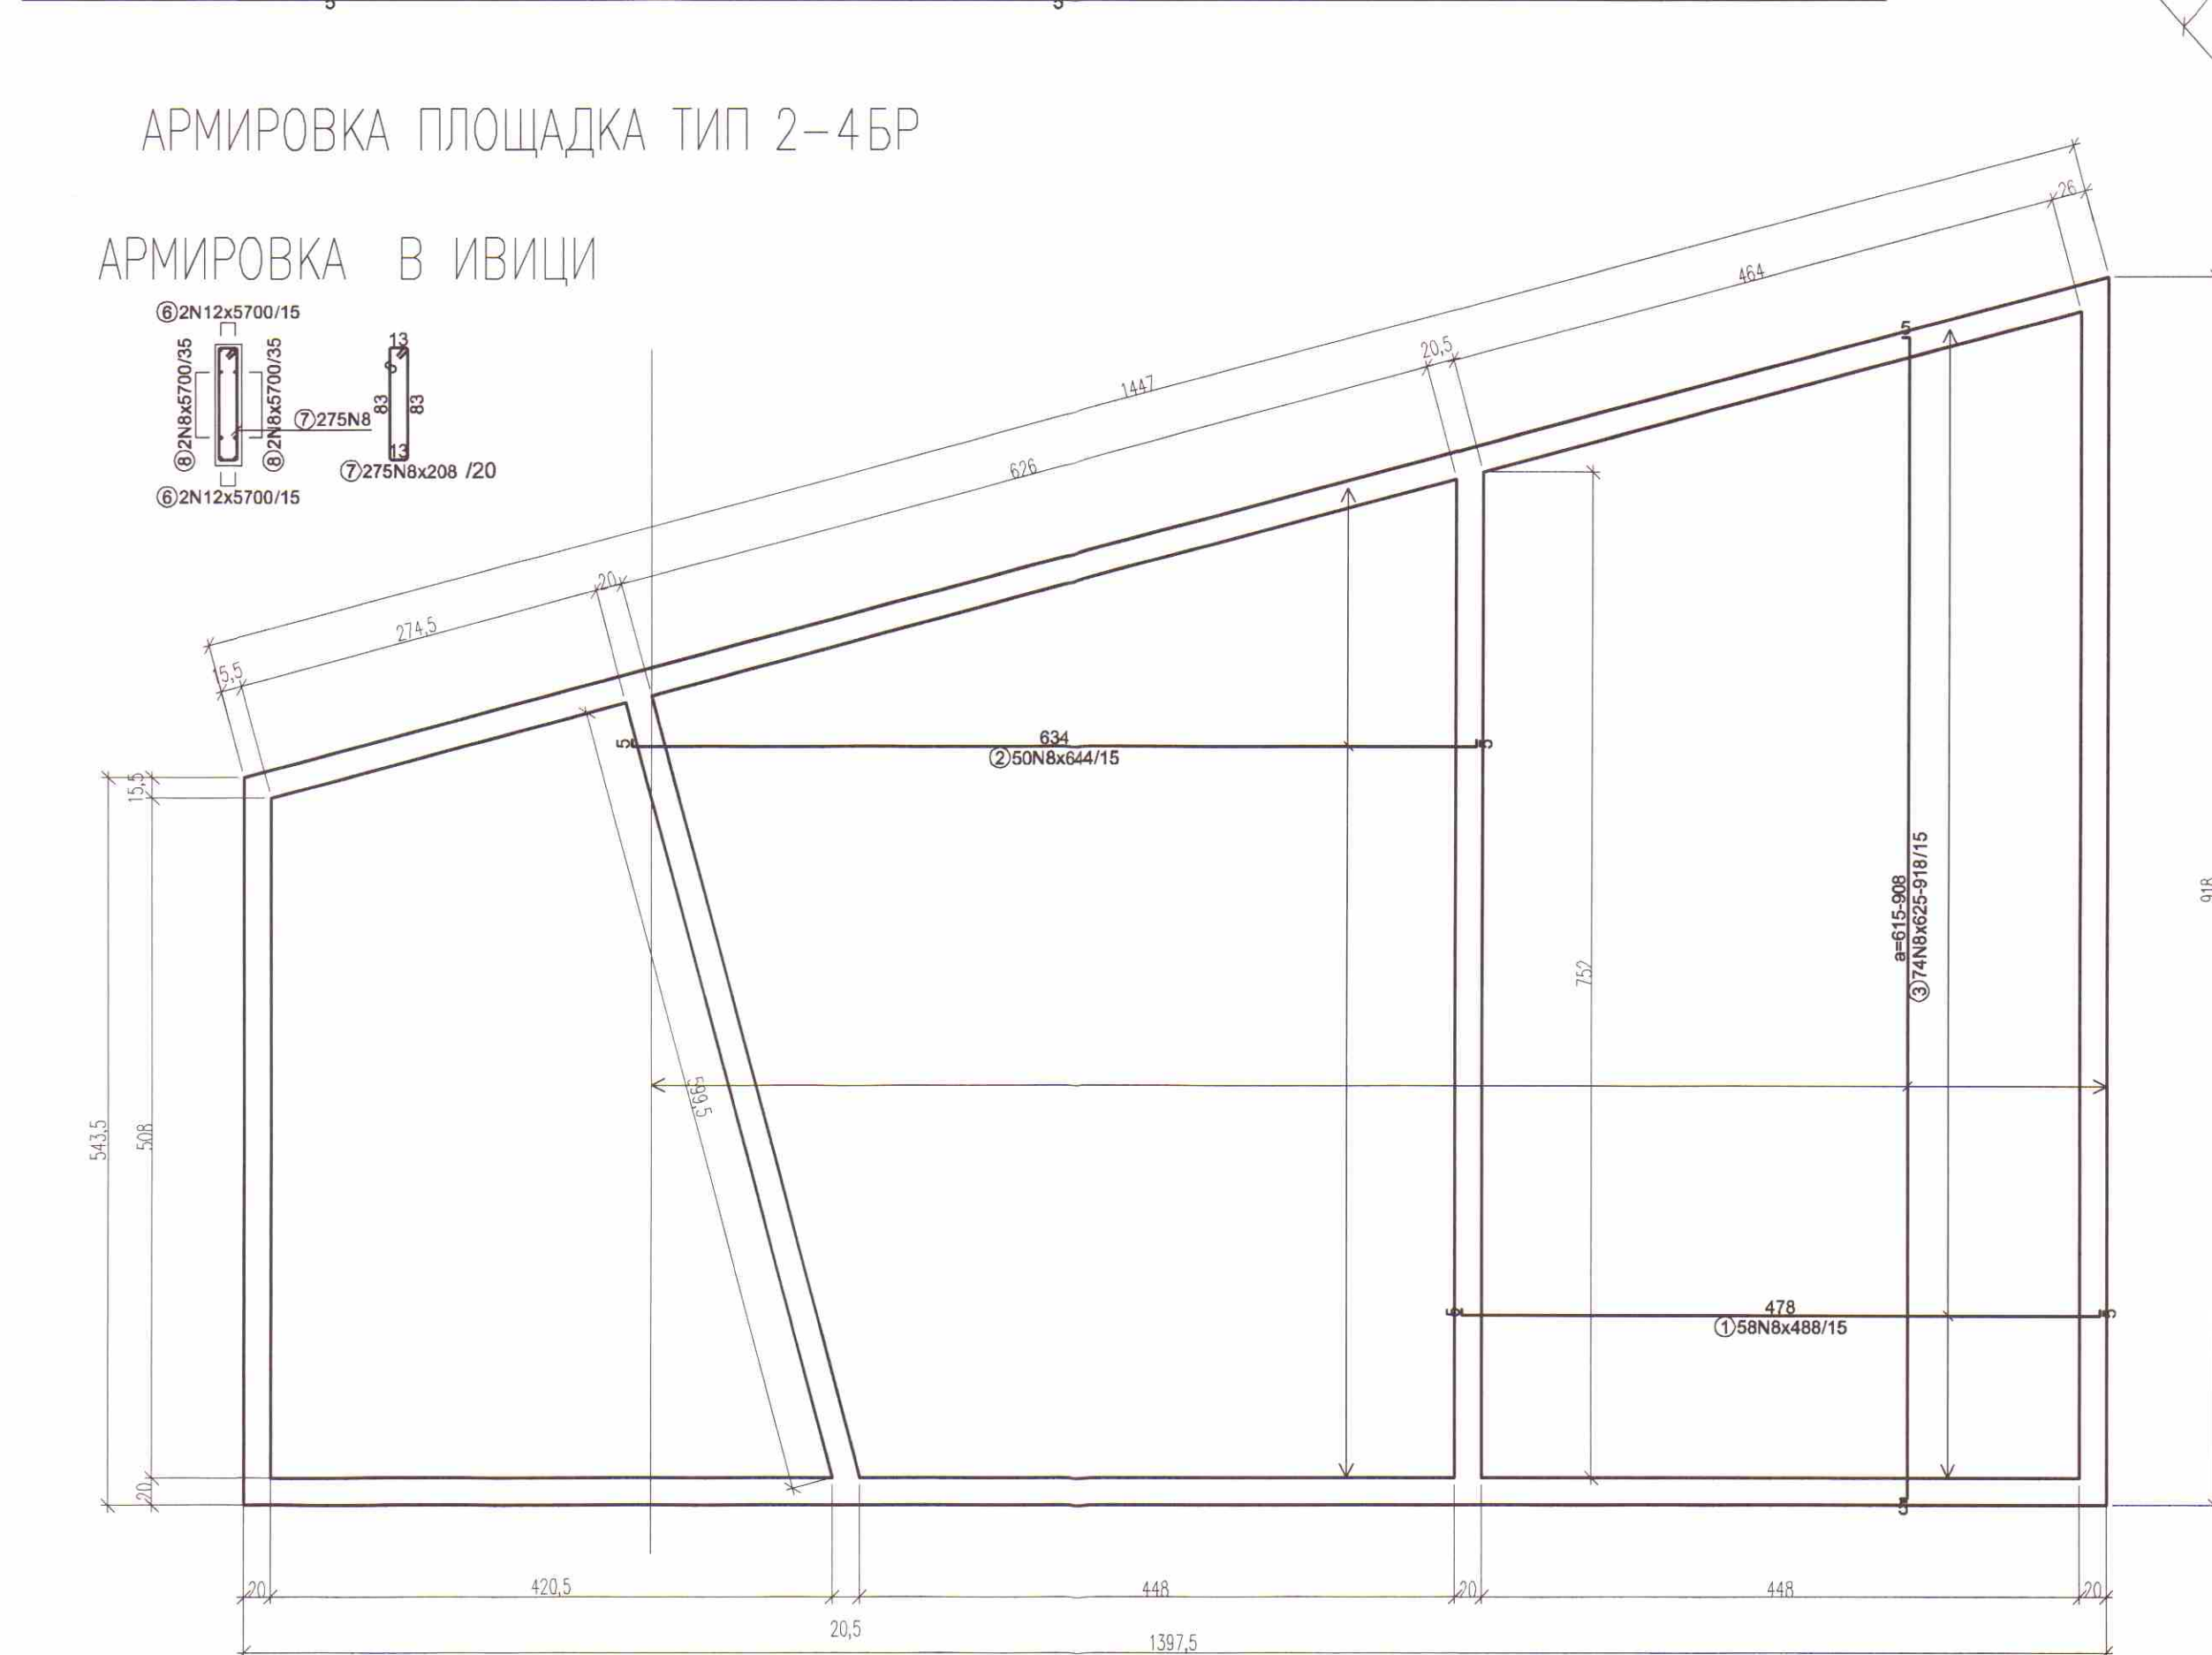
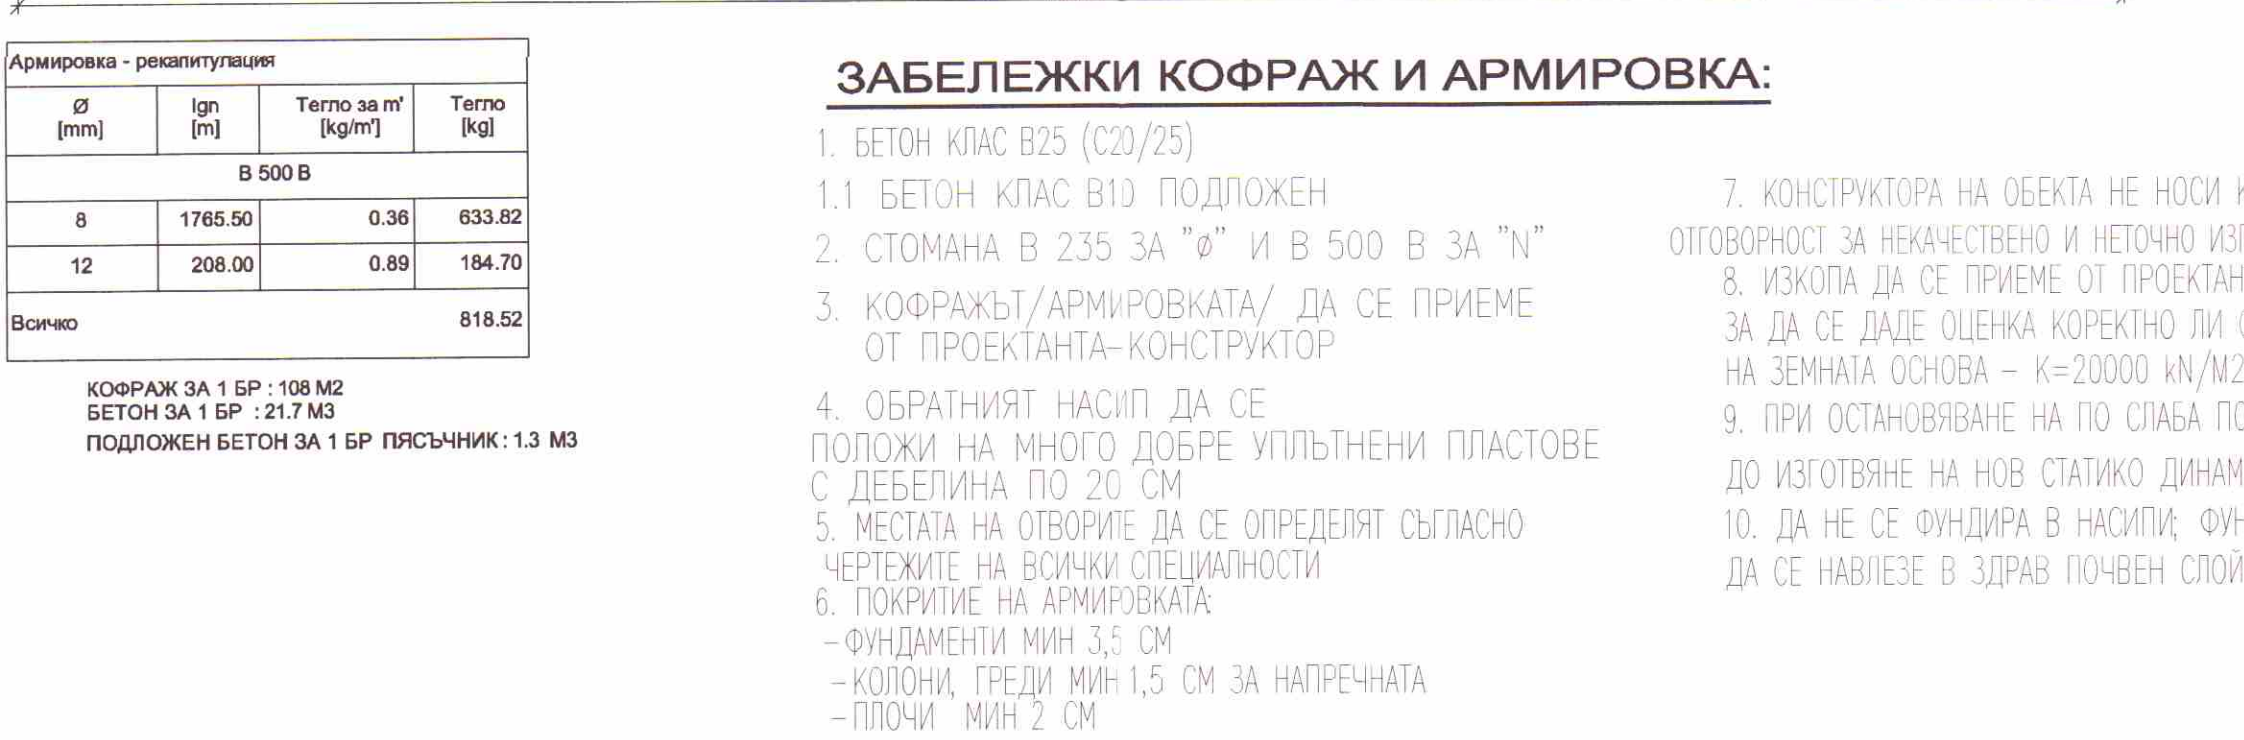
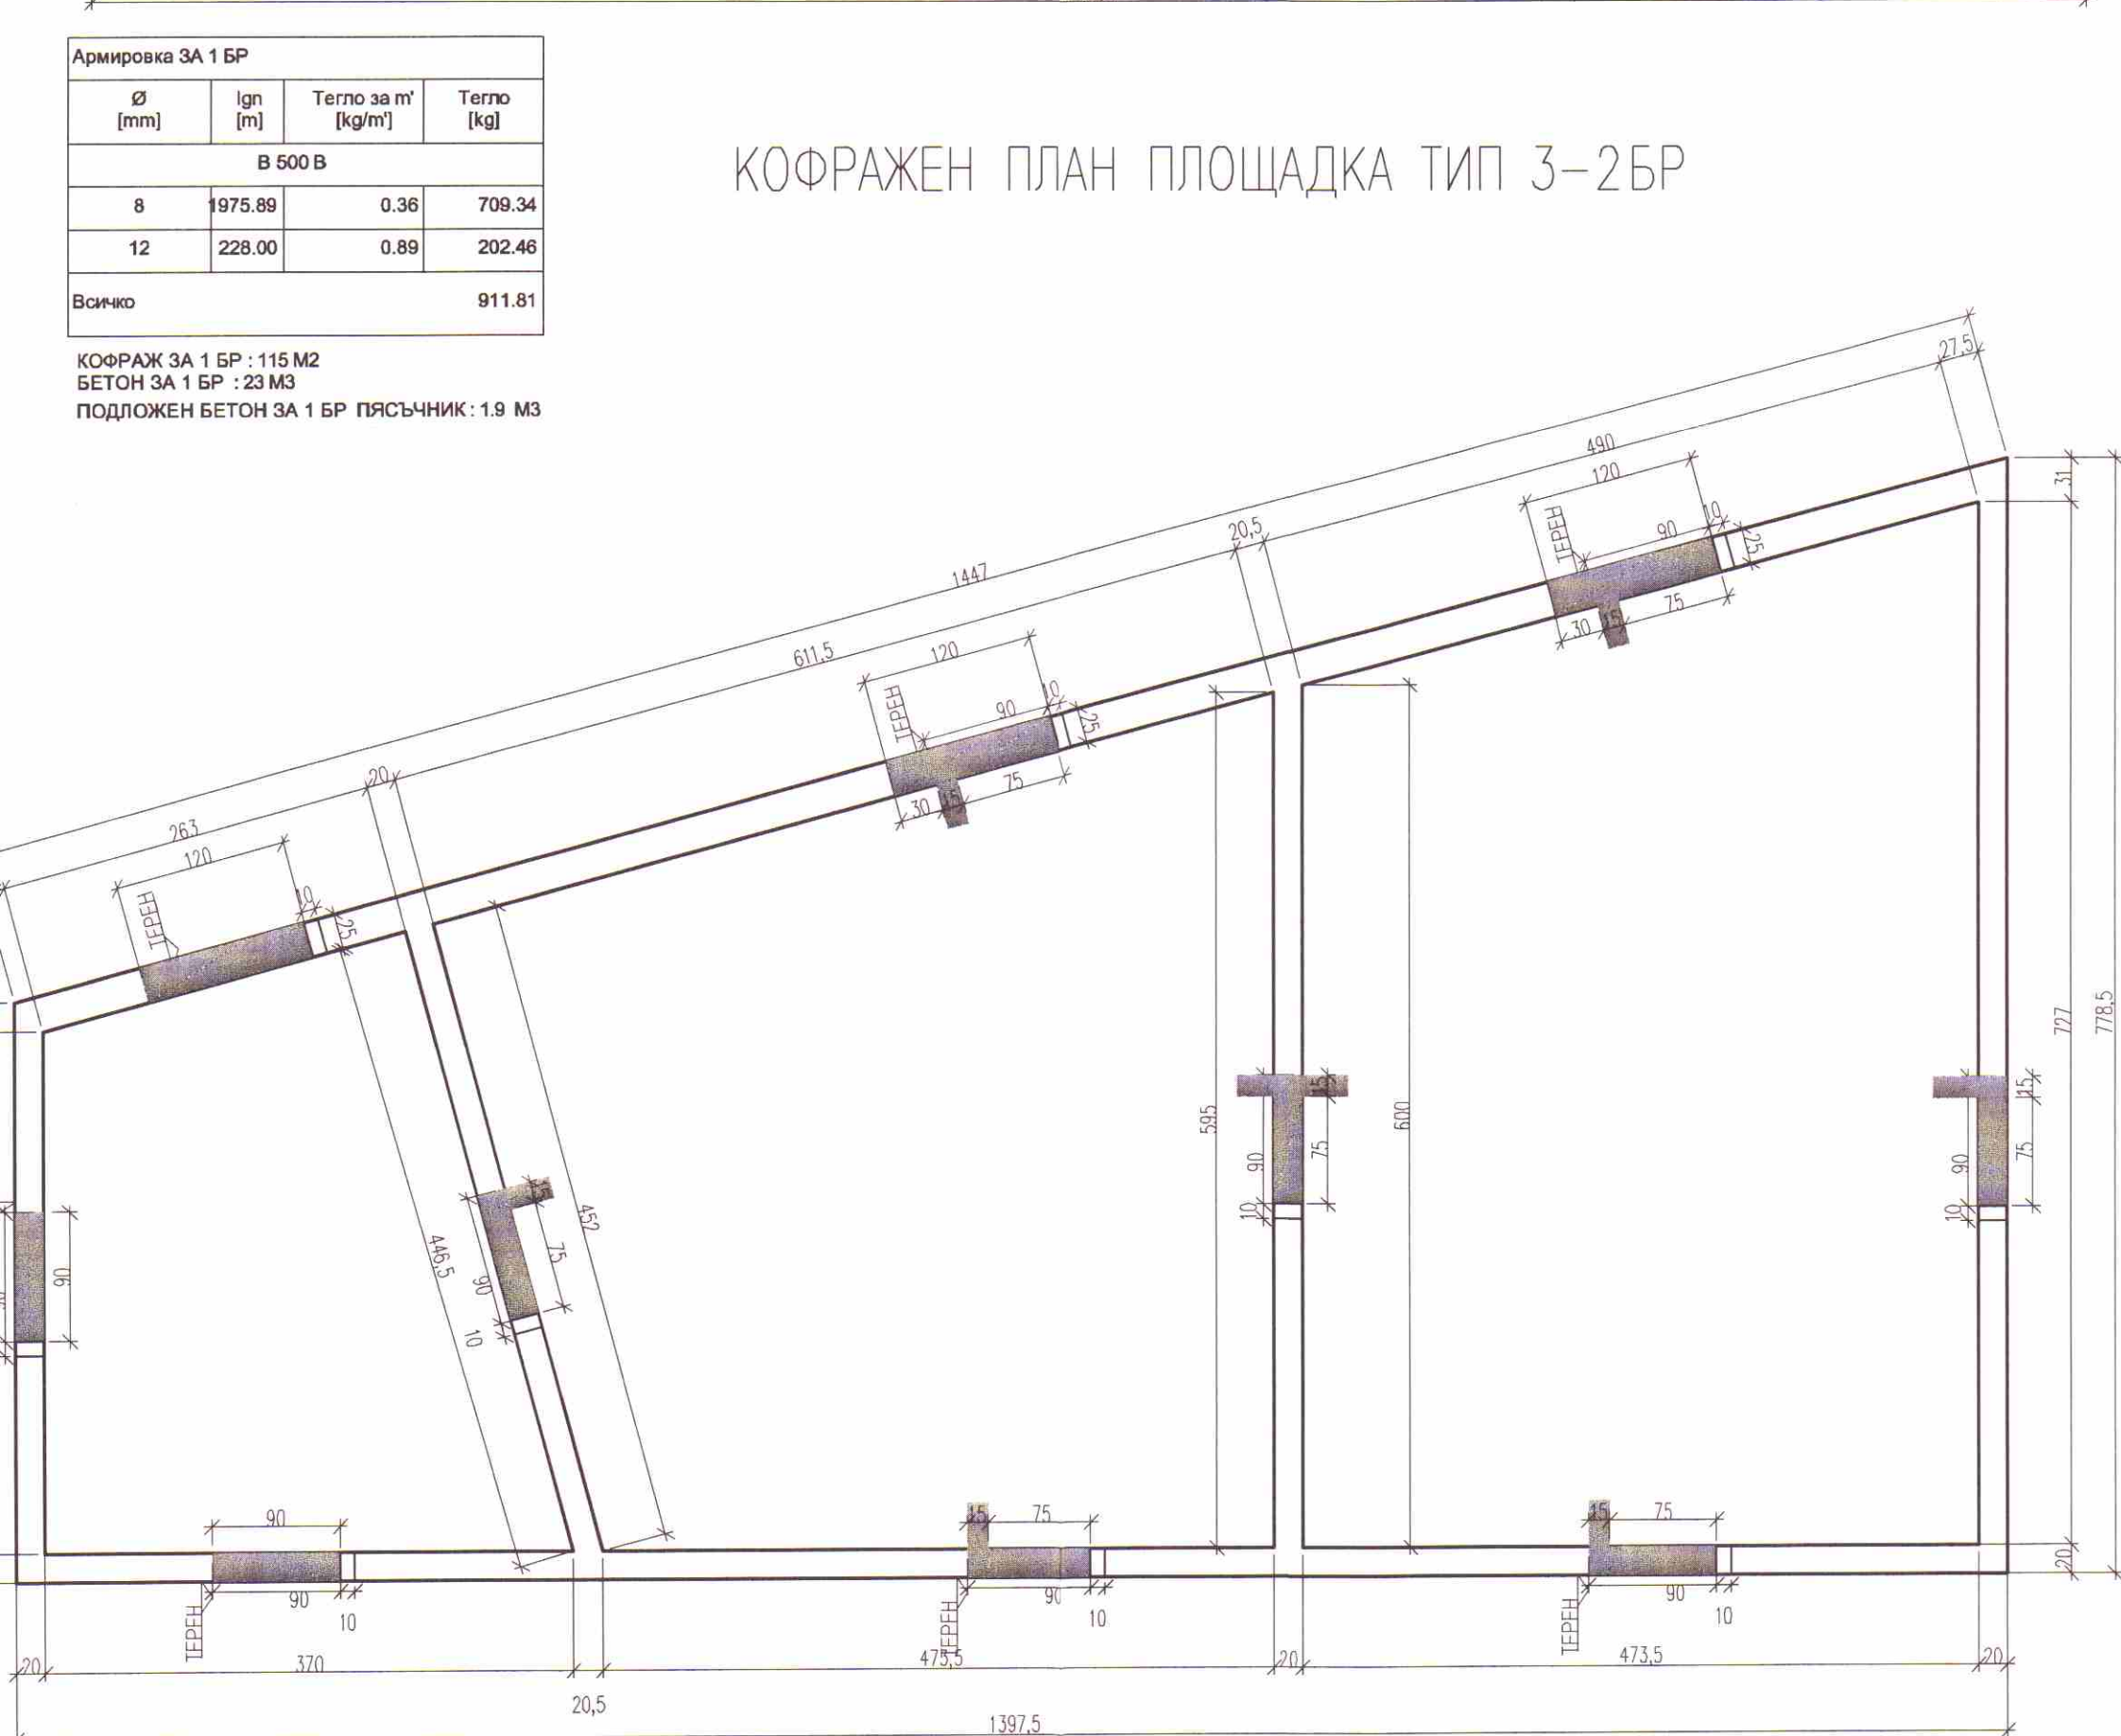
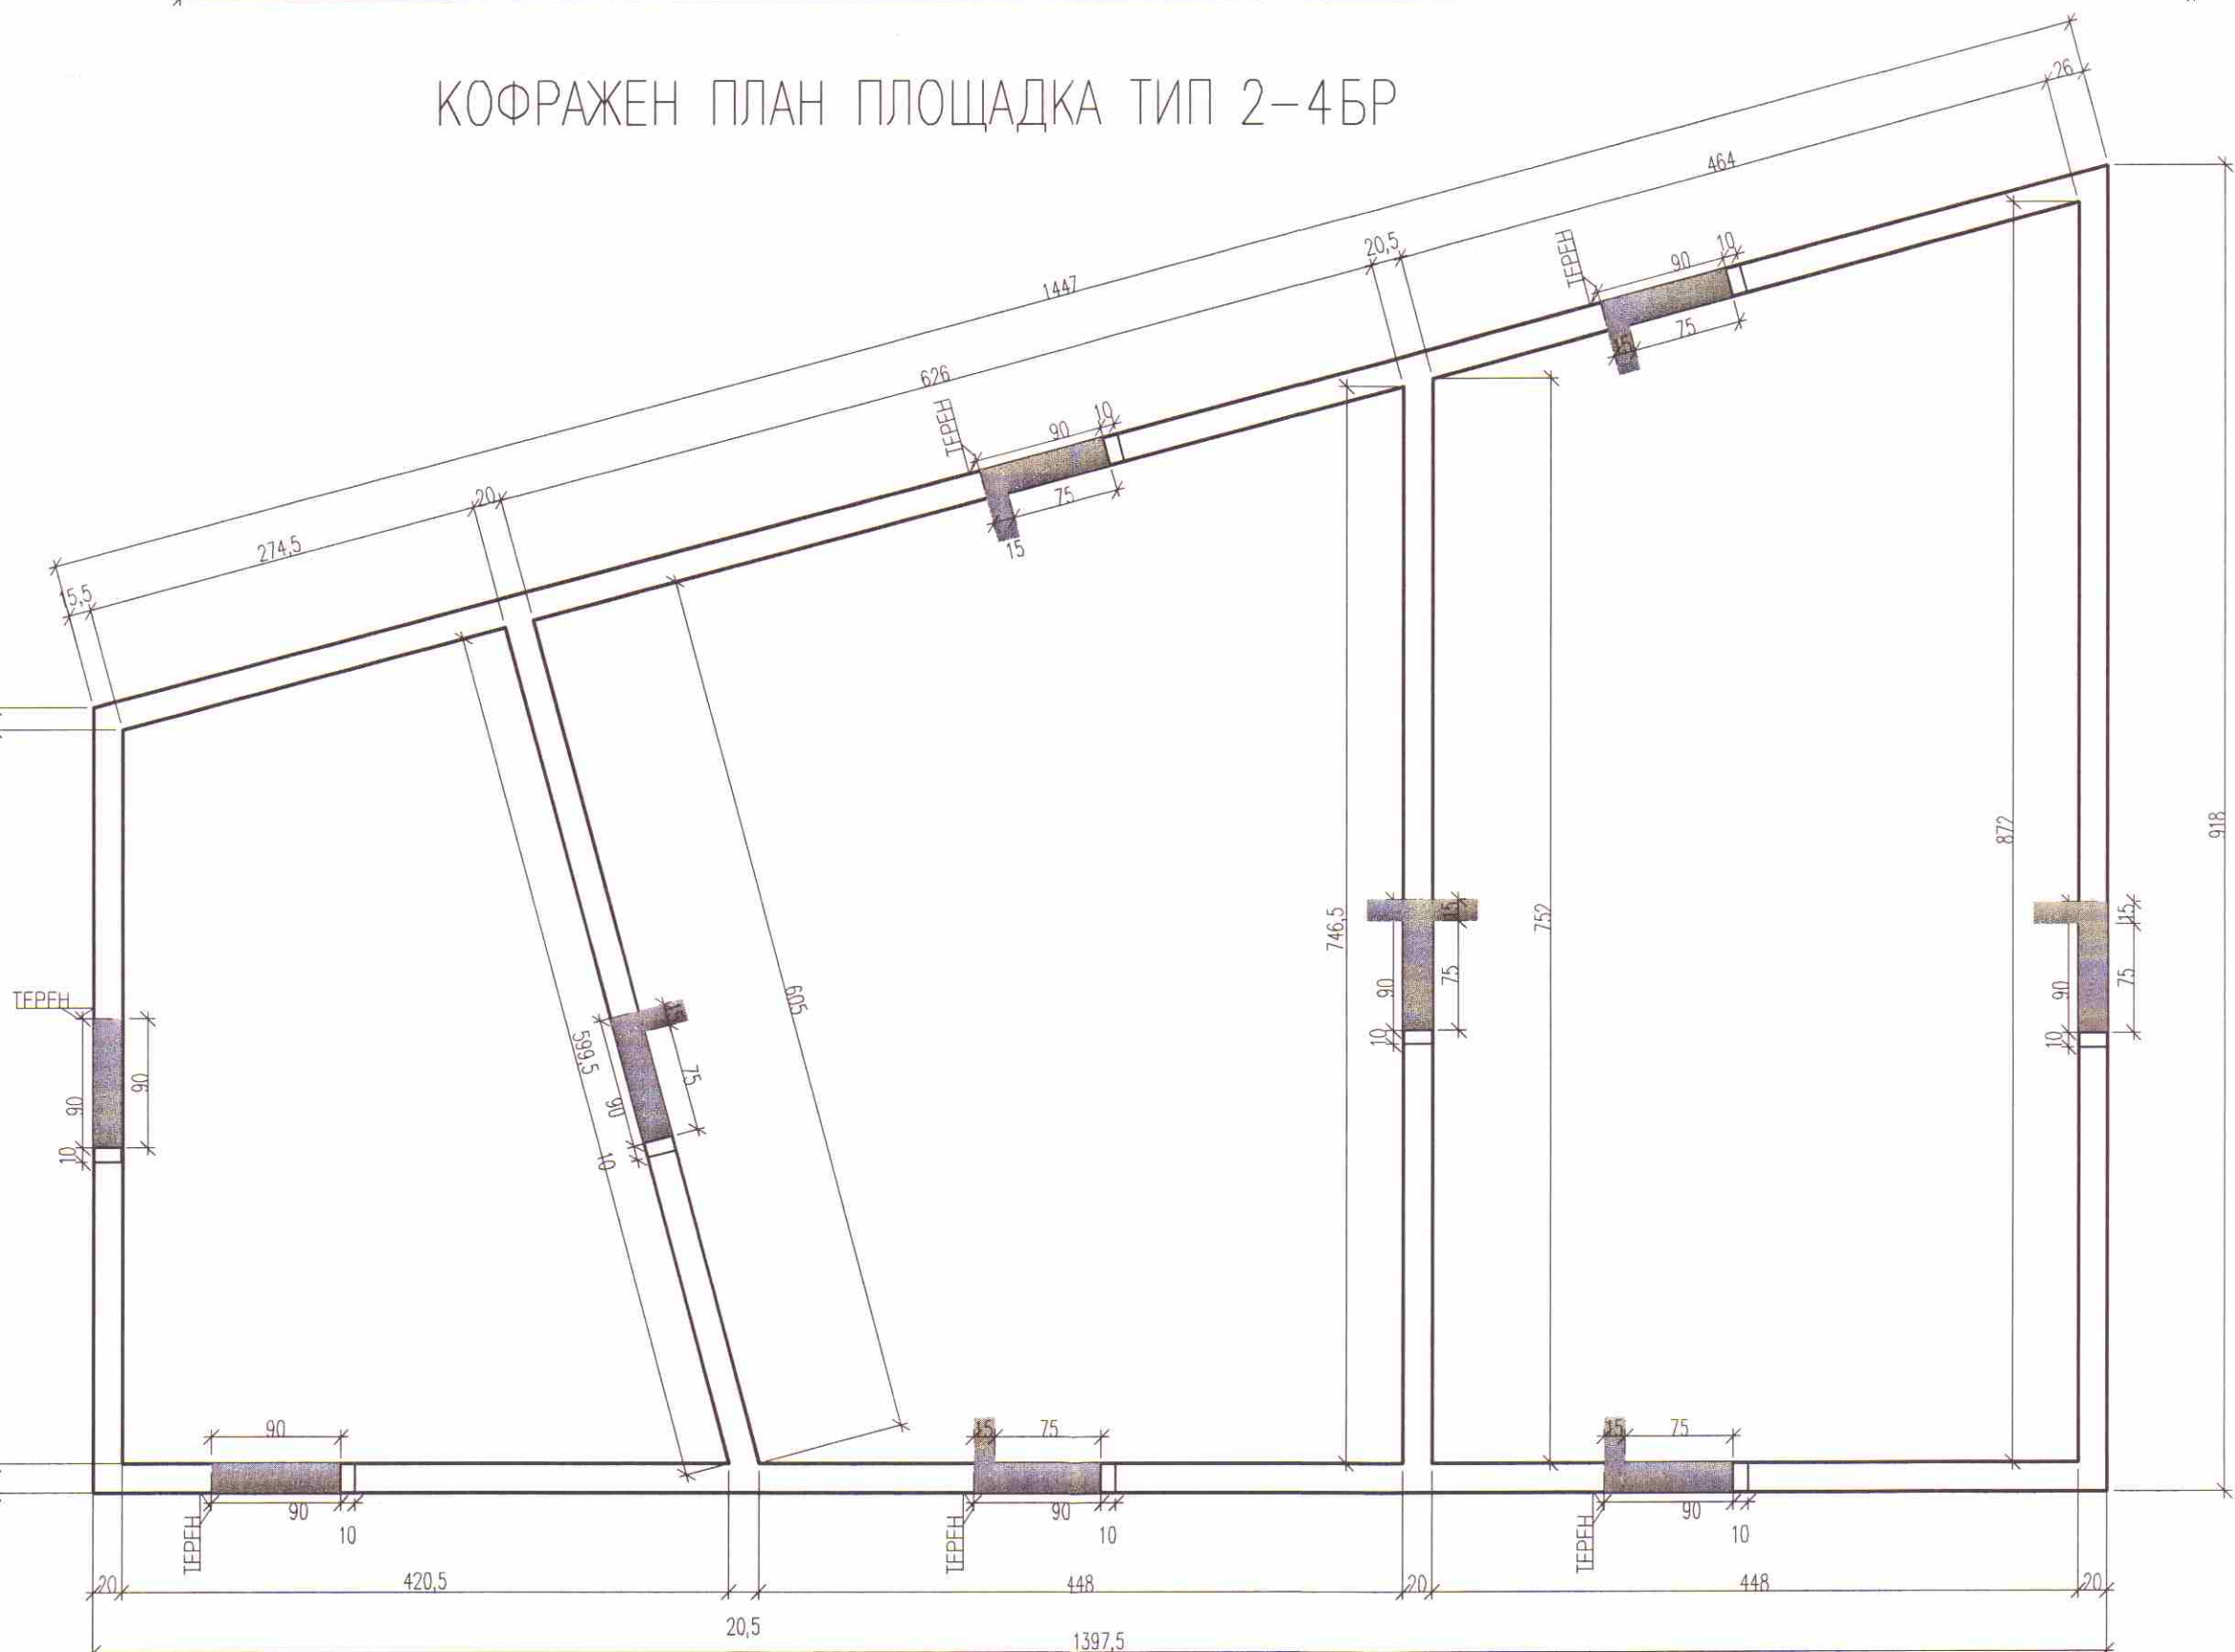


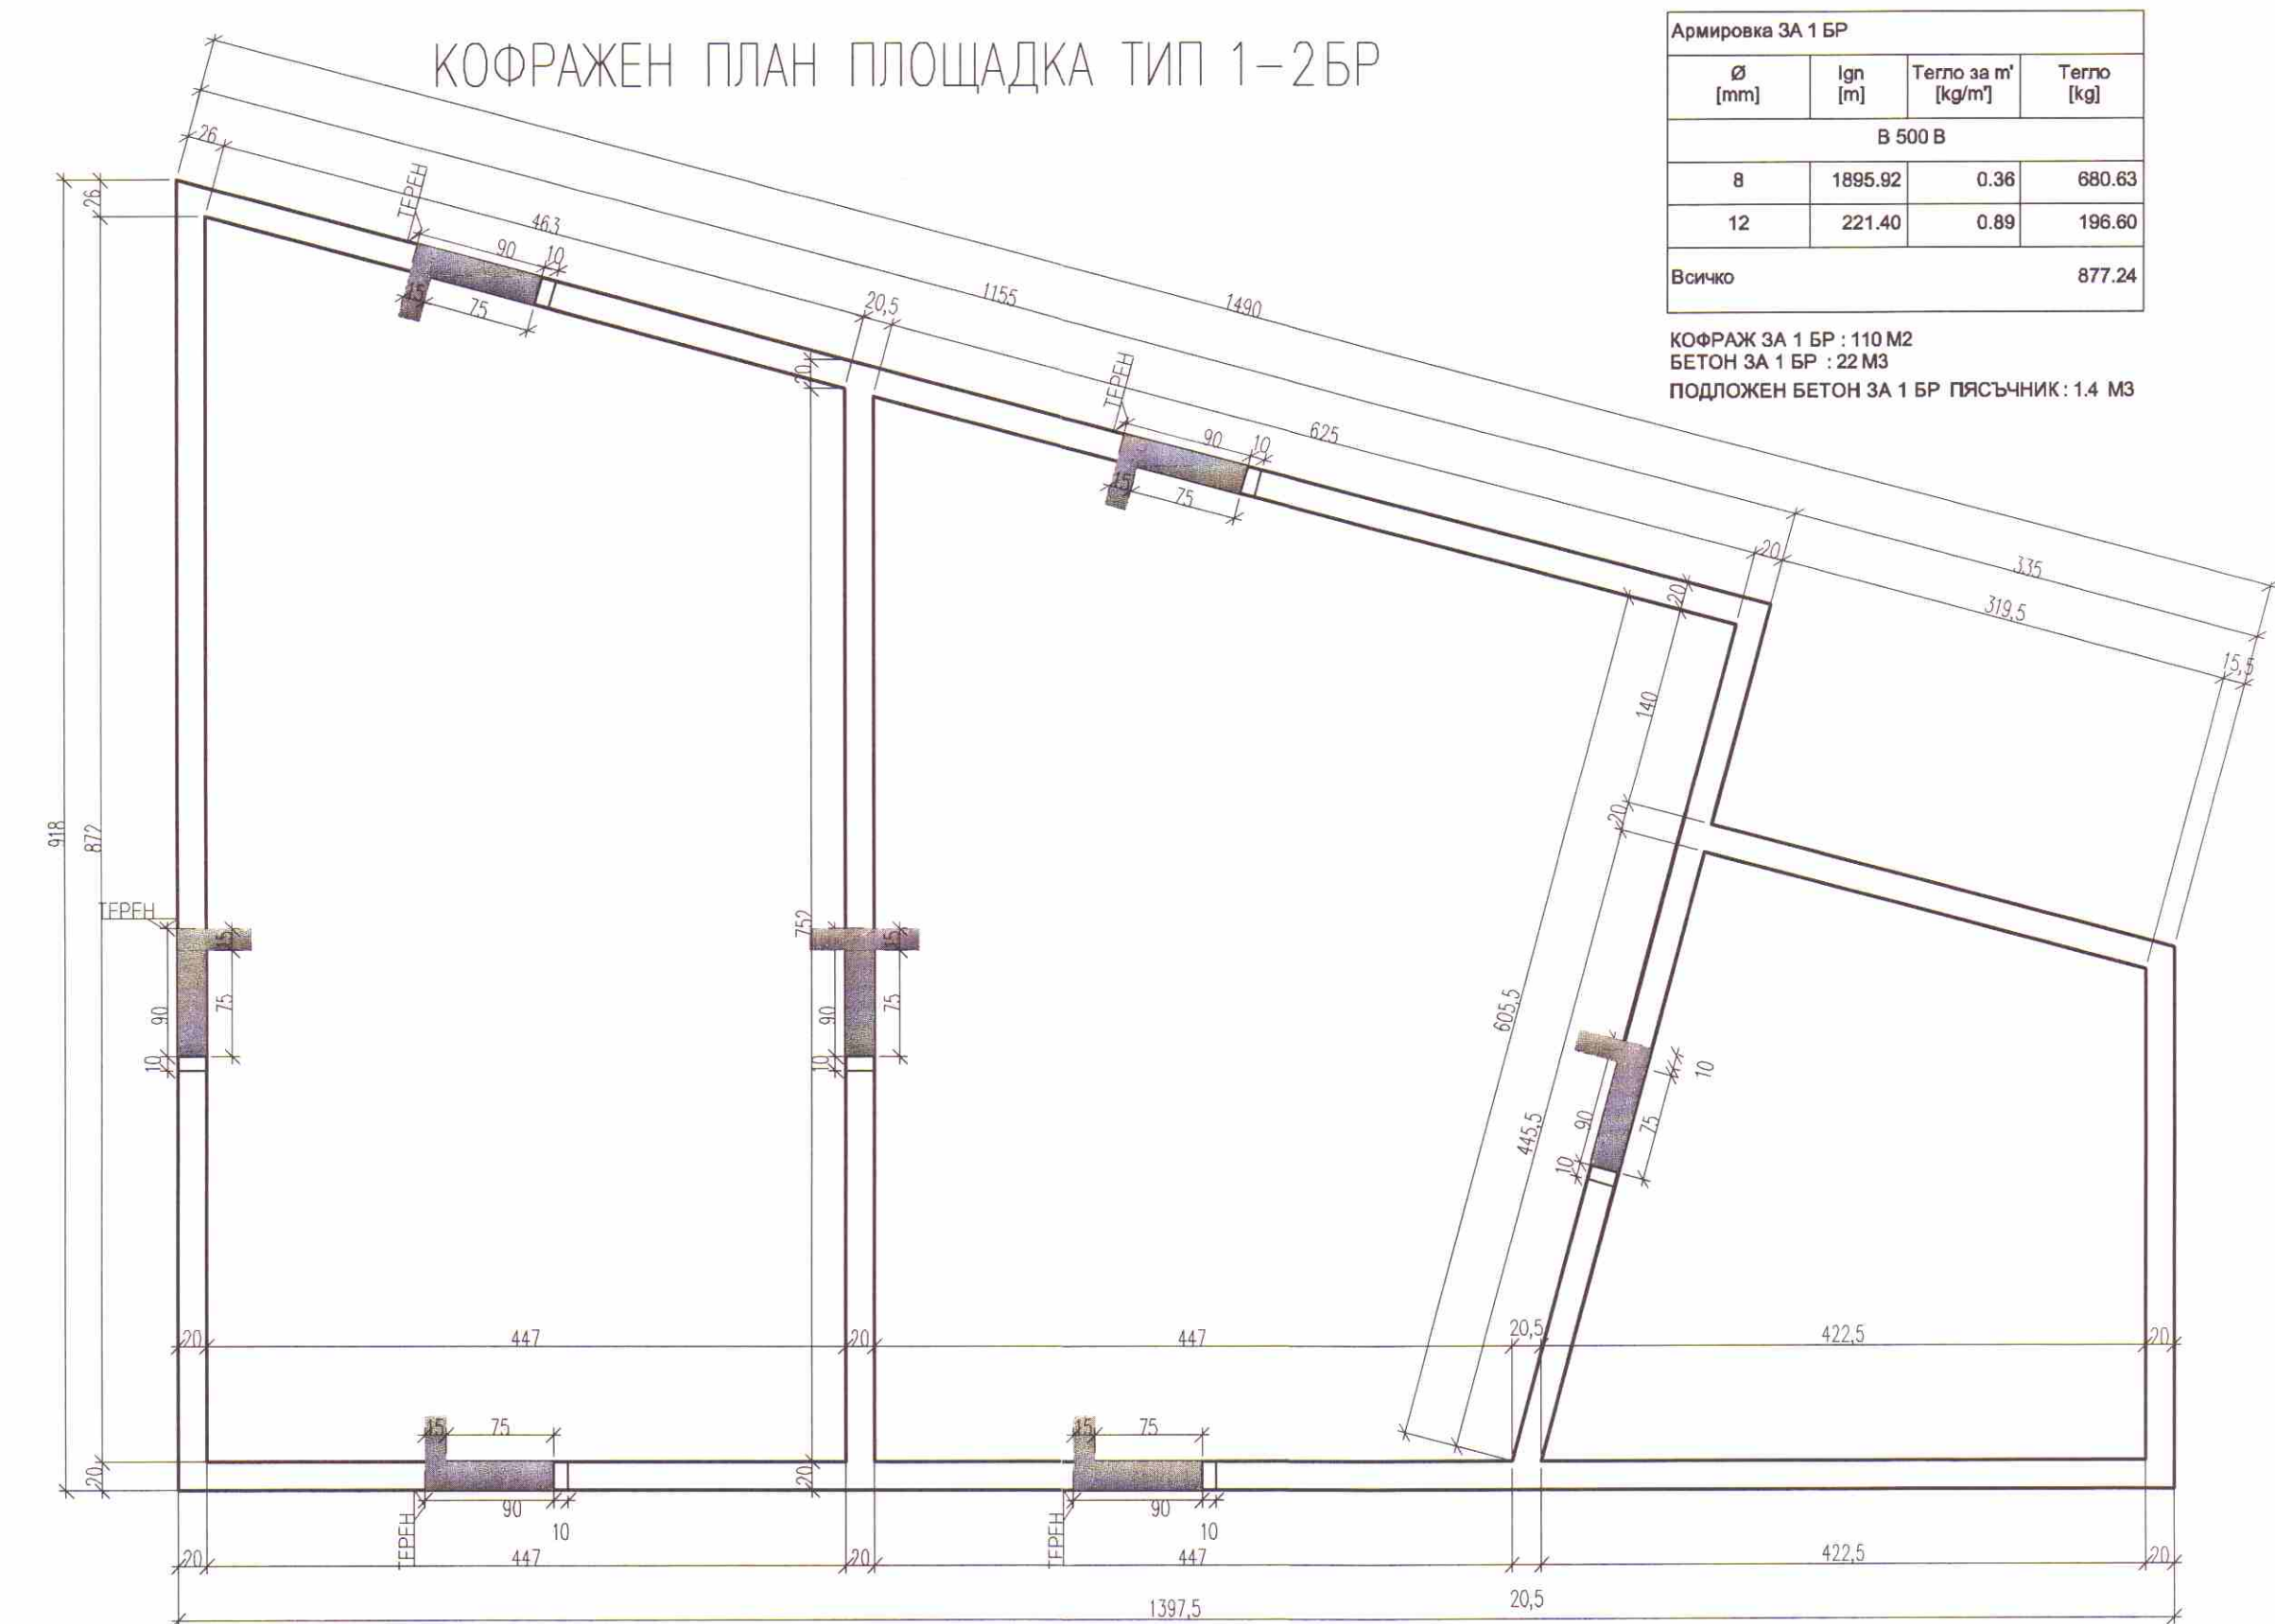

армировка в стени ограничаващи стъпалата

Ø [mm]	lgn [m]	Термо за м² [kg/m²]	Термо [kg]
В 500 В			
8	1218.46	0.36	437.43
12	224.00	0.89	198.91
Всичко 636.34			

КОФРАЖ ЗА 1 БР : 91.9 М2
БЕТОН ЗА 1 БР : 13.8 М3

Печат на проектанта

ОБЕКТ: Оборудване, обзавеждане и подбраване на прилежащите пространства на двете страни на детския градина „Митко Палузов“ в УПИ VI - 938 и УПИ VII - 940, кв. 8, по плана на град Крумовград.

ПОДОБЕКТ: Оборудване, обзавеждане и подбраване на прилежащите пространства на сградата на детския градина „Митко Палузов“ в УПИ VI-938, кв. 8, по плана на гр. Крумовград.

ВЪЗЛОЖИТЕЛ: Община КРУМОВГРАД

СЪГЛАСУВАЛ: ИЗПЪЛНИТЕЛ: "КУБ студио" ЕООД

ВОДЕЩ ПРОЕКТАНТ: ланд.арх. В. Шваков

ПРОЕКТАНТИ: СК инж. Б. Байков, ЕЛ инж. И. Митковски, ВК инж. Н. Гранчарова, ВП инж. В. Стефанова, ПБЗ и ПУОС инж. И. Малевски

УПРАВИТЕЛ: Иво Самуилов

ФАЗА: ТИП

ДАТА: 09.2016

ЧЕРТЕЖ: КОФРАЖНИ АРМИРОВЪЧНИ ПЛАНОВЕ, ДЕТАИЛИ

ЧСТ: РАЗДЕЛ: ЧЕРТЕЖ: ИЗДАНИЕ: 1/II 1/1 А