



ТРАНСИНЖЕНЕРИНГ” ЕООД

гр. Г. Оряховица
тел.: 0618/2 88 63

ул. “Мадара” №2-А
e-mail: transinzhenering@abv.bg

ОБЕКТ: **„РЕХАБИЛИТАЦИЯ НА УЛИЦИ ГР.
КРУМОВГРАД – II и III ЕТАП“**

ПОДОБЕКТ: **УЛИЦА „ДИМИТЪР БЛАГОЕВ”**


ФАЗА: **РАБОТЕН ПРОЕКТ**

ЧАСТ: **ОРГАНИЗАЦИЯ НА ДВИЖЕНИЕТО**

ВЪЗЛОЖИТЕЛ: **ОБЩИНА КРУМОВГРАД**

ИЗПЪЛНИТЕЛ: **“ТРАНСИНЖЕНЕРИНГ” ЕООД**


ПРОЕКТАНТ:

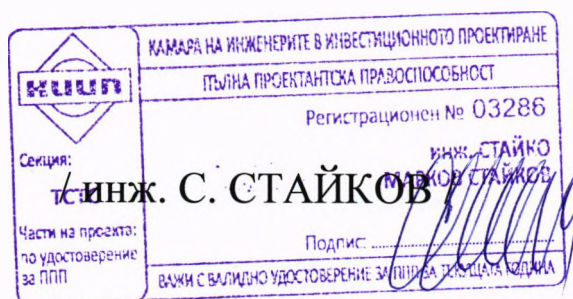

СЪГЛАСУВАЛ:

/Водещ проектант – инж. СТ. СТАЙКОВ/

гр. Горна Оряховица 2016 г.

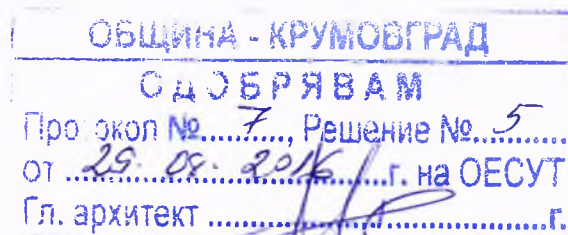

ОБЕКТ : "Рехабилитация на улици гр.Крумовград - III етап"

Подобект: III етап-"Улица Димитър Благоев"

Подробна ведомост №1

ВЕРТИКАЛНА МАРКИРОВКА - ЗНАЦИ

КАМАРА НА ИНЖЕНЕРИТЕ В ИНВЕСТИЦИОННОТО ПРОЕКТИРАНЕ

ПЪЛНА ПРОЕКТАНТСКА ПРАВОСПОСОБНОСТ

Регистрационен № 03286

инж. СТАЙКО
МАРКОВ СТАЙКОВ

Подпис

ВАЖИ С ВАЛИДНО УДОСТОВЕРЕНИЕ ЗА ПИП ЗА ТЕКУЩАТА ГОДИНА

ЛЯВО			местоположе ние п.т.	ДЯСНО		
метална тръбна стойка	ТИПОРАЗМЕР	ТИП ЗНАК		ТИП ЗНАК	ТИПОРАЗМЕР	метална тръбна стойка
1	I	Б1	0			
			0	В1	I	1
1	I	Д4	12			
1	I	Д4	12			
			12	В1	I	1
			12	В1	I	1
1	I	В22	12			
			12	В21	I	1
			12	В21	I	1
			12	Б2	I	1
1	I	Д4	20			
1	I	В22/Б3	20			
1	I	Б1	20			
			20	В1	I	1
			20	Б3/В21	I	1
			25	Б2	I	1
1	I	Б2	29			
1	I	Д4	33			
1	I	В22	33			
1	I	Д17/Б2	34			
			34	В1	I	1
			34	В21/Д17	I	1
			37	Б2	I	1
			40	Б2	I	1
1	I	Б2	47			
			48	Б2	I	1
1	I	Д4	52			
1	I	Б3	52			
1	I	В28	52			
			52	Б3	I	1
1	I	Б2	55			
1	I	Б2	56			
			57	Б2	I	1
17						16

	брой	единична площ	обща площ
ЗНАК ТИП Б1	2	0.36	0.72
ЗНАК ТИП Б2	11	0.36	3.96
ЗНАК ТИП Б3	4	0.36	1.44
ЗНАК ТИП В1	5	0.28	1.40
ЗНАК ТИП В21	4	0.28	1.12
ЗНАК ТИП В22	3	0.28	0.84
ЗНАК ТИП В28	1	0.28	0.28
ЗНАК ТИП Д4	5	0.49	2.45
ЗНАК ТИП Д17	2	0.49	0.98

ОБЩИНА КРУМОВГРАД

ОДНОЧЛЕН ЯВАН

Протокол № 13-19

Решение № 5

от 29.08.2016 г. на ОЕСУТ

Гл. архитект

ОБЕКТ : "Рехабилитация на улици гр.Крумовград - II и III етап етап"

Подобект: III етап-" Улица Димитър Благоев "

Подробна ведомост №2

хоризонтална надлъжна маркировка

в ляво					
от п.т.	до п.т.	вид маркировка	дължина (м)	ширина (м)	площ (м2)

0.00

в оста					
от км	до км	вид маркировка	дължина (м)	ширина (м)	площ (м2)

0.00

в дясно					
от п.т.	до п.т.	вид маркировка	дължина (м)	ширина (м)	площ (м2)

0.00

хоризонтална напречна маркировка


в ляво					
местоположение	вид маркировка	дължина (м)	ширина (м)	брой	площ (м2)
кръстовище при п.т. 33	м8.1	2.50	0.50	6.00	7.50
кръстовище при п.т. 33	м6	2.50	0.50	1.00	1.25


8.75

в дясно					
местоположение	вид маркировка	дължина (м)	ширина (м)	брой	площ (м2)
кръстовище при п.т. 33	м8.1	2.50	0.50	13.00	16.25

16.25

Нанасяне на хоризонтална маркировка					25.00
-------------------------------------	--	--	--	--	-------

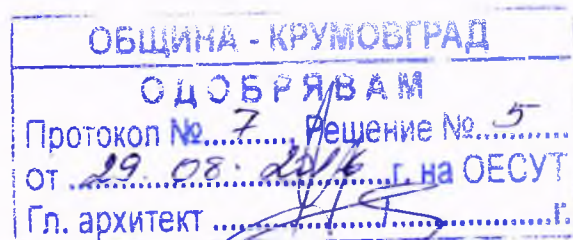

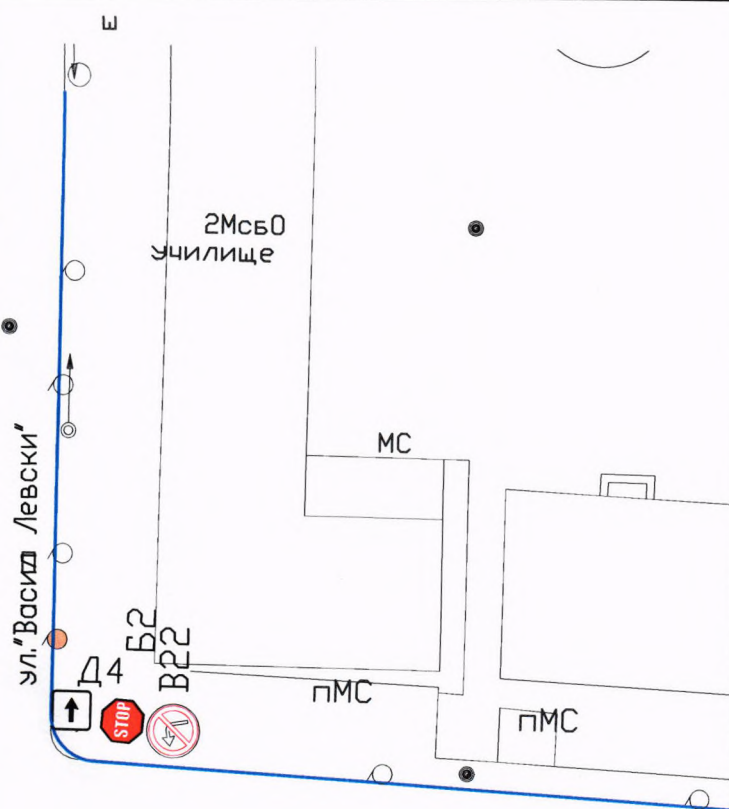

Строителен надзор:


ОБЕКТ: Рехабилитация улици гр. Крумовград - II и III етап
ПОДОБЕКТ: III етап- УЛИЦА "ДИМИТЪР БЛАГОЕВ"

M 1 : 500

фаза: РП / лист 1



съгласувал водещ проектант:
инж.Стайко Стайков

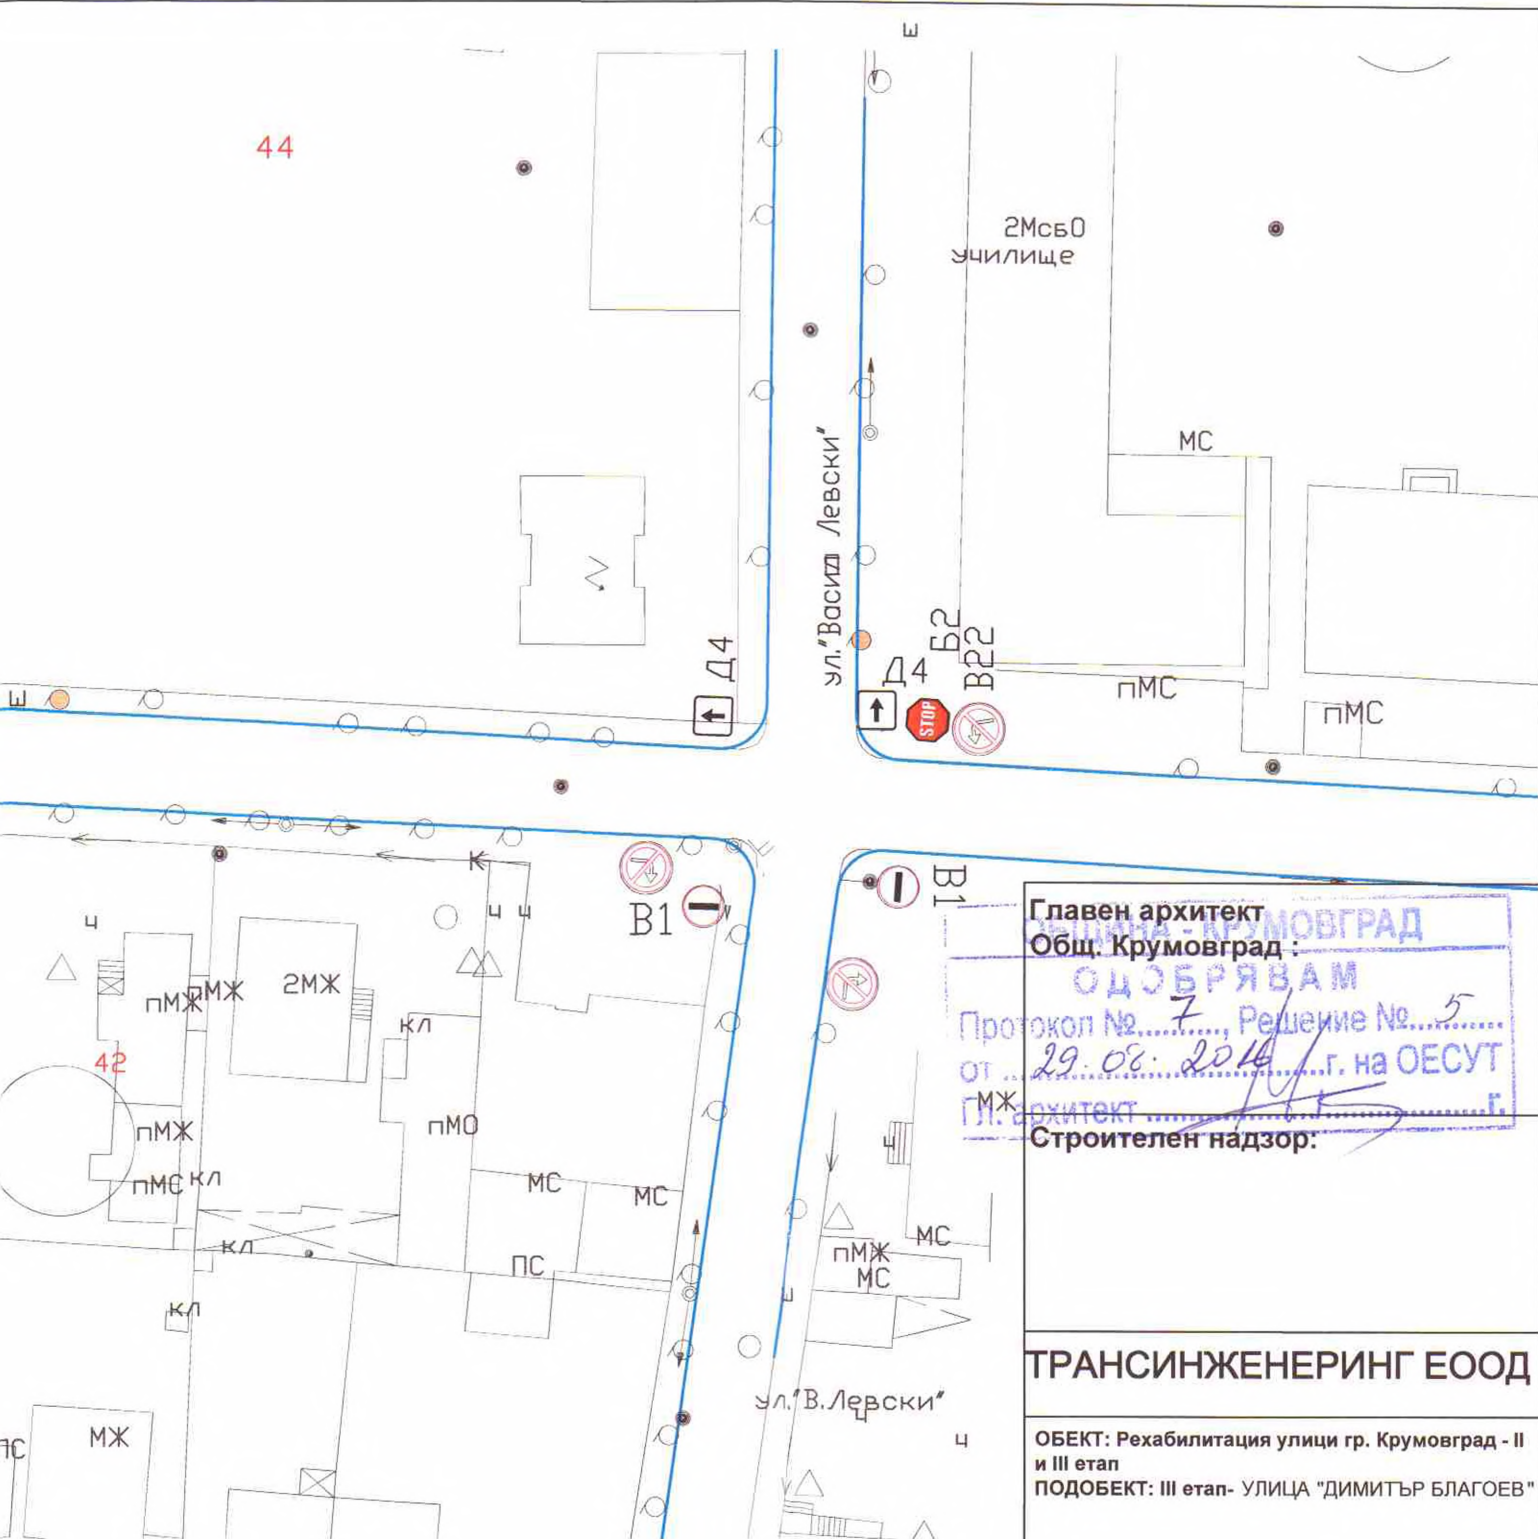

Главен архитект
Общ. Крумовград :

ОДОБРЯВАМ

Протокол № 7, Решение № 5
от 29.08.2014 г. на ОЕСУТ

МЖ. архитект г.

Строителен надзор:

ТРАНСИНЖЕНЕРИНГ ЕООД

ОБЕКТ: Рехабилитация улици гр. Крумовград - II
и III етап
ПОДОБЕКТ: III етап- УЛИЦА "ДИМИТЪР БЛАГОЕВ"


ЧАСТ:ОД

М 1 : 500

чертеж: Организация на движението

фаза: РП / лист 1

 Секция: ТСТС Част на проекта: по удостоверение за ППП	КАМАРА НА ИНЖЕНЕРИТЕ В ИНВЕСТИЦИОННОТО ПРОЕКТИРАНЕ
	ПЪЛНА ПРОЕКТАНТСКА ПРАВОСПОСОБНОСТ
	проектант: Регистрационен № 03286
	инж.Стайко Стайков
Подпис: ВАЖИ С ВАЛИДНО УДОСТОВЕРЕНИЕ ЗА ППП ЗА ТЕКУЩАТА ГОДИНА	
съгласувал водещ проектант: инж.Стайко Стайков	

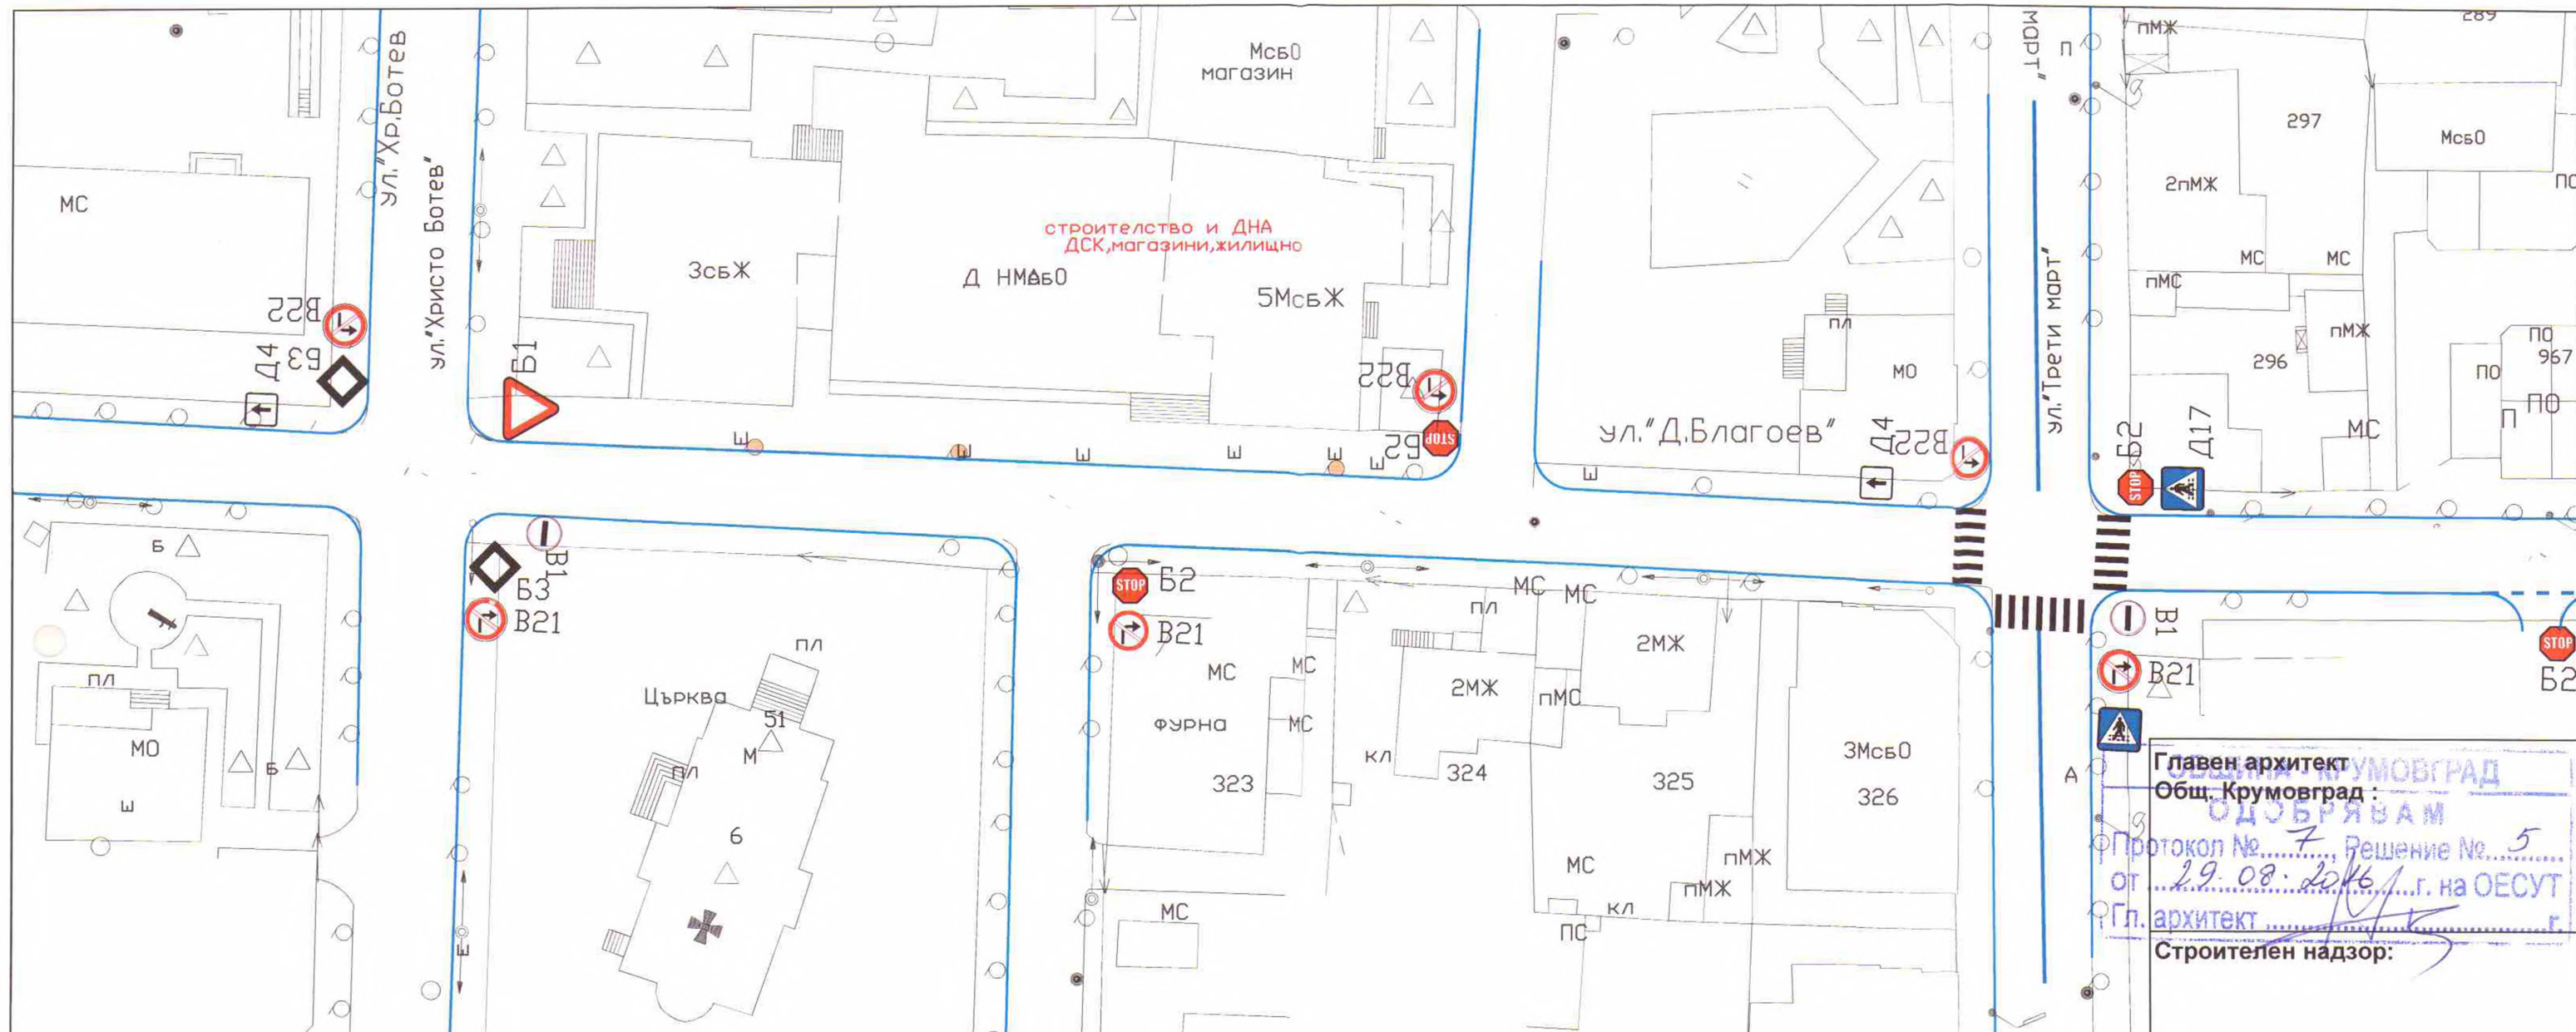

Главен архитект
 Общ. Кривопаланка :
 ОДОБРЯВАМ
 Протокол № 7 Решение № 5
 от 29.08.2016 г. на ОЕСУТ
 Гл. архитект
 Строителен надзор:

ТРАНСИНЖЕНЕРИНГ ЕООД

ОБЕКТ: Рехабилитация улици гр. Кривопаланка - II
 и III етап
 ПОДОБЕКТ: III етап- УЛИЦА "ДИМИТЪР БЛАГОЕВ"

ЧАСТ:ОД М 1 : 500

чертеж: Организация на движението
 фаза: РП / лист 2

КАМАРА НА ИНЖЕНЕРИТЕ В ИНВЕСТИЦИОННОТО ПРОЕКТИРАНЕ

пълна проектантска правоспособност

проектант:

инж.Стайко Стайков

инж.СТАЙКО
МАРКОВ/СТАЙКОВ

Подпис

с гласувал водещ проектант:

инж.Стайко Стайков


Секция:

ТСТС

Частта на проекта:

по удостоверение

за ПП

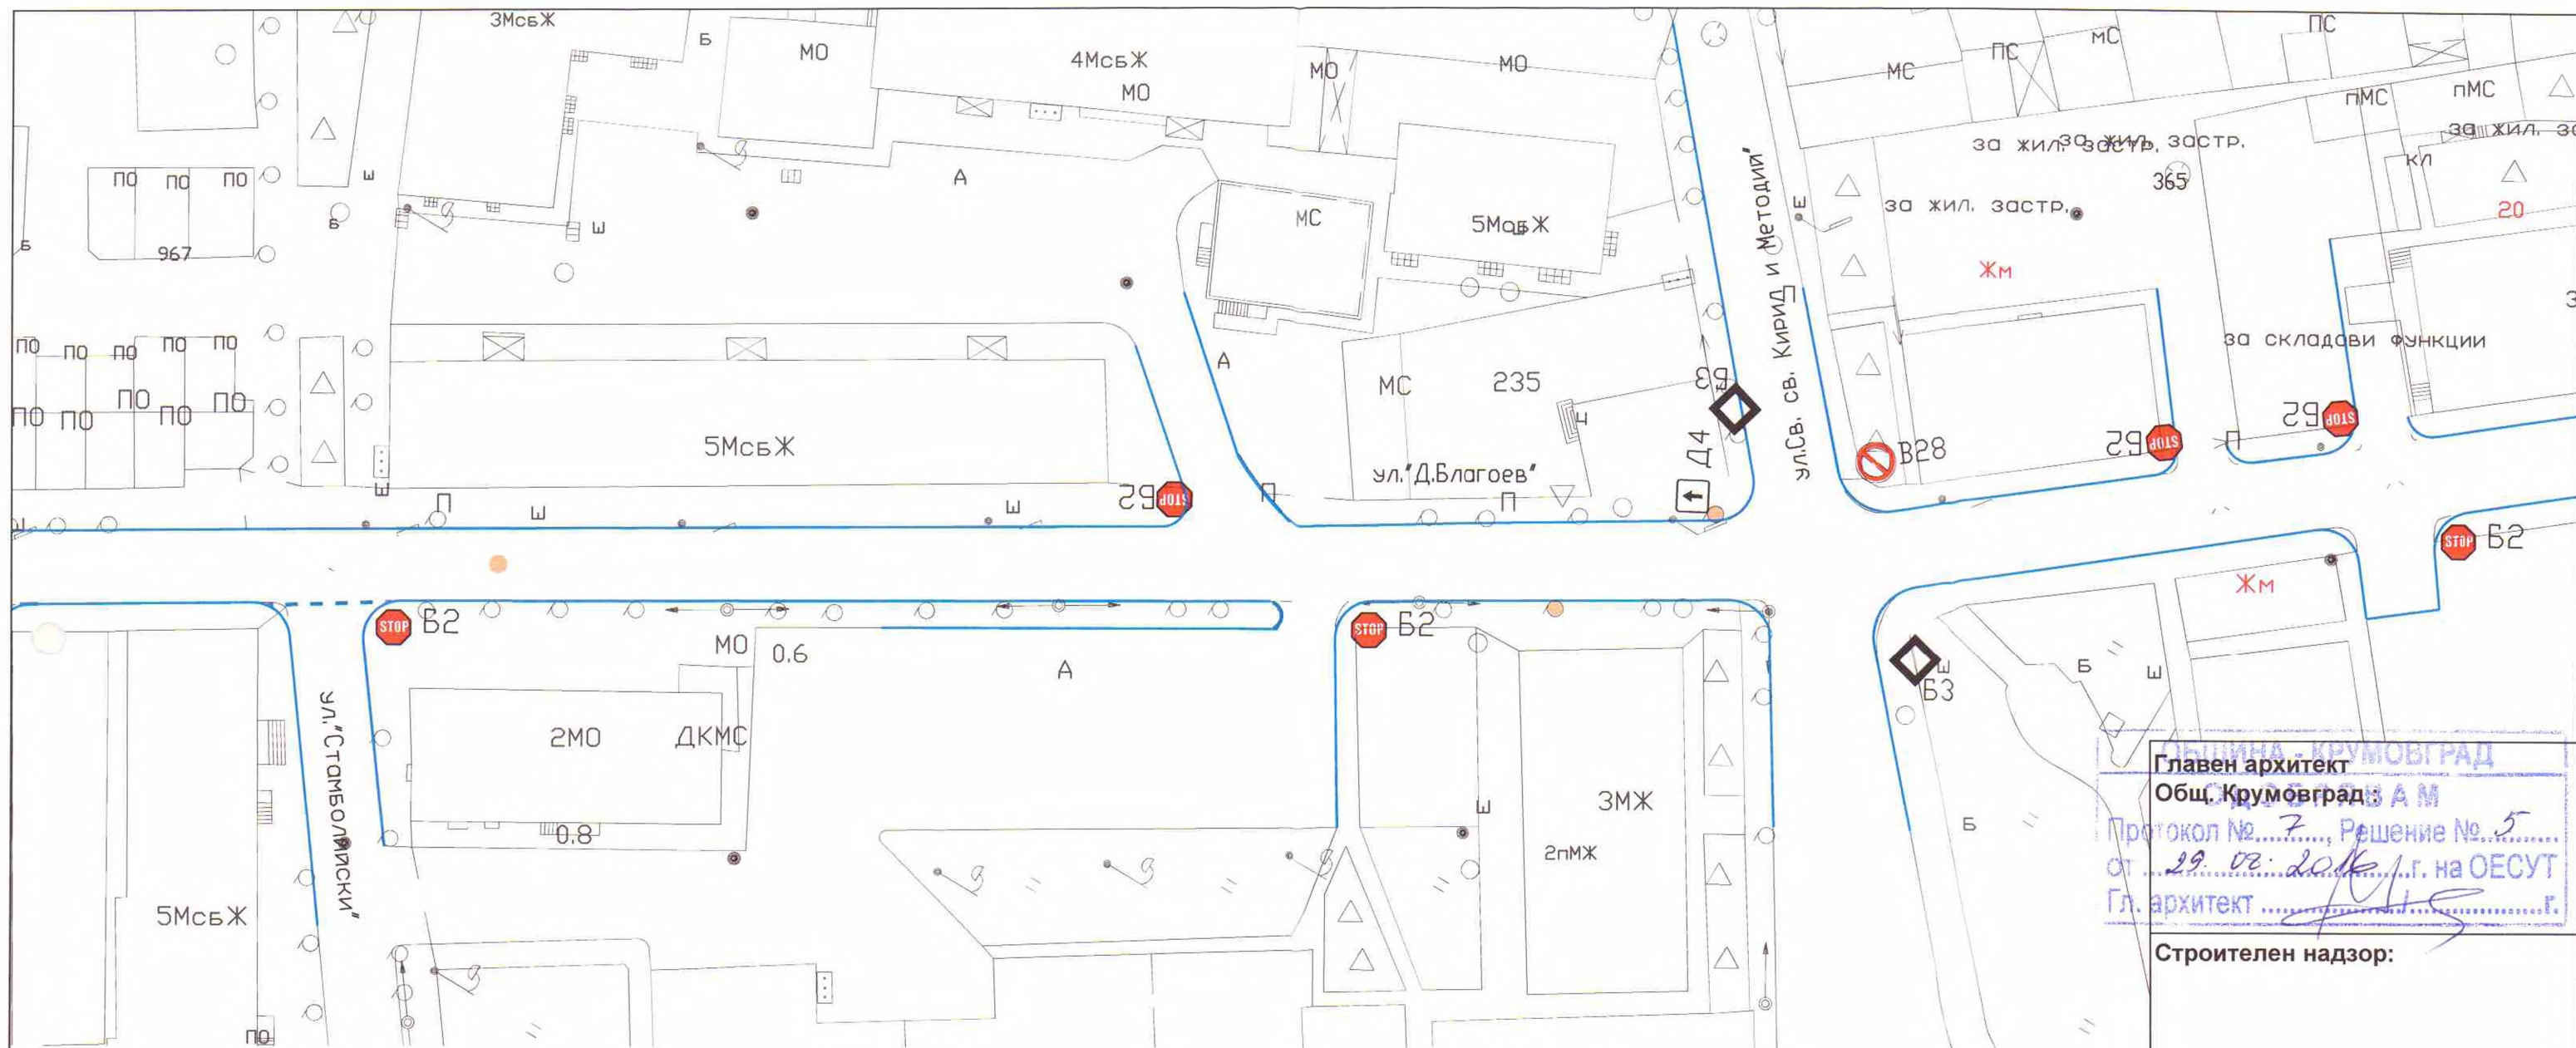

ГЛАВЕН АРХИТЕКТ
Общ. Крумовград
Протокол № 7... Решение № 5
от 29.08.2016 г. на ОЕСУТ
Гл. архитект

Строителен надзор:

ТРАНСИНЖЕНЕРИНГ ЕООД

ОБЕКТ: Рехабилитация улици гр. Крумовград - II и III етап
ПОДОБЕКТ: III етап- УЛИЦА "ДИМИТЪР БЛАГОЕВ"

ЧАСТ:ОД М 1 : 500

чертеж: Организация на движението


фаза: РП / лист 3



проектант:
инж. Стайко Стайков

инж. СТАЙКО
МАРКОВ СТАЙКОВ

съгласувал водещ проектант:
инж. Стайко Стайков

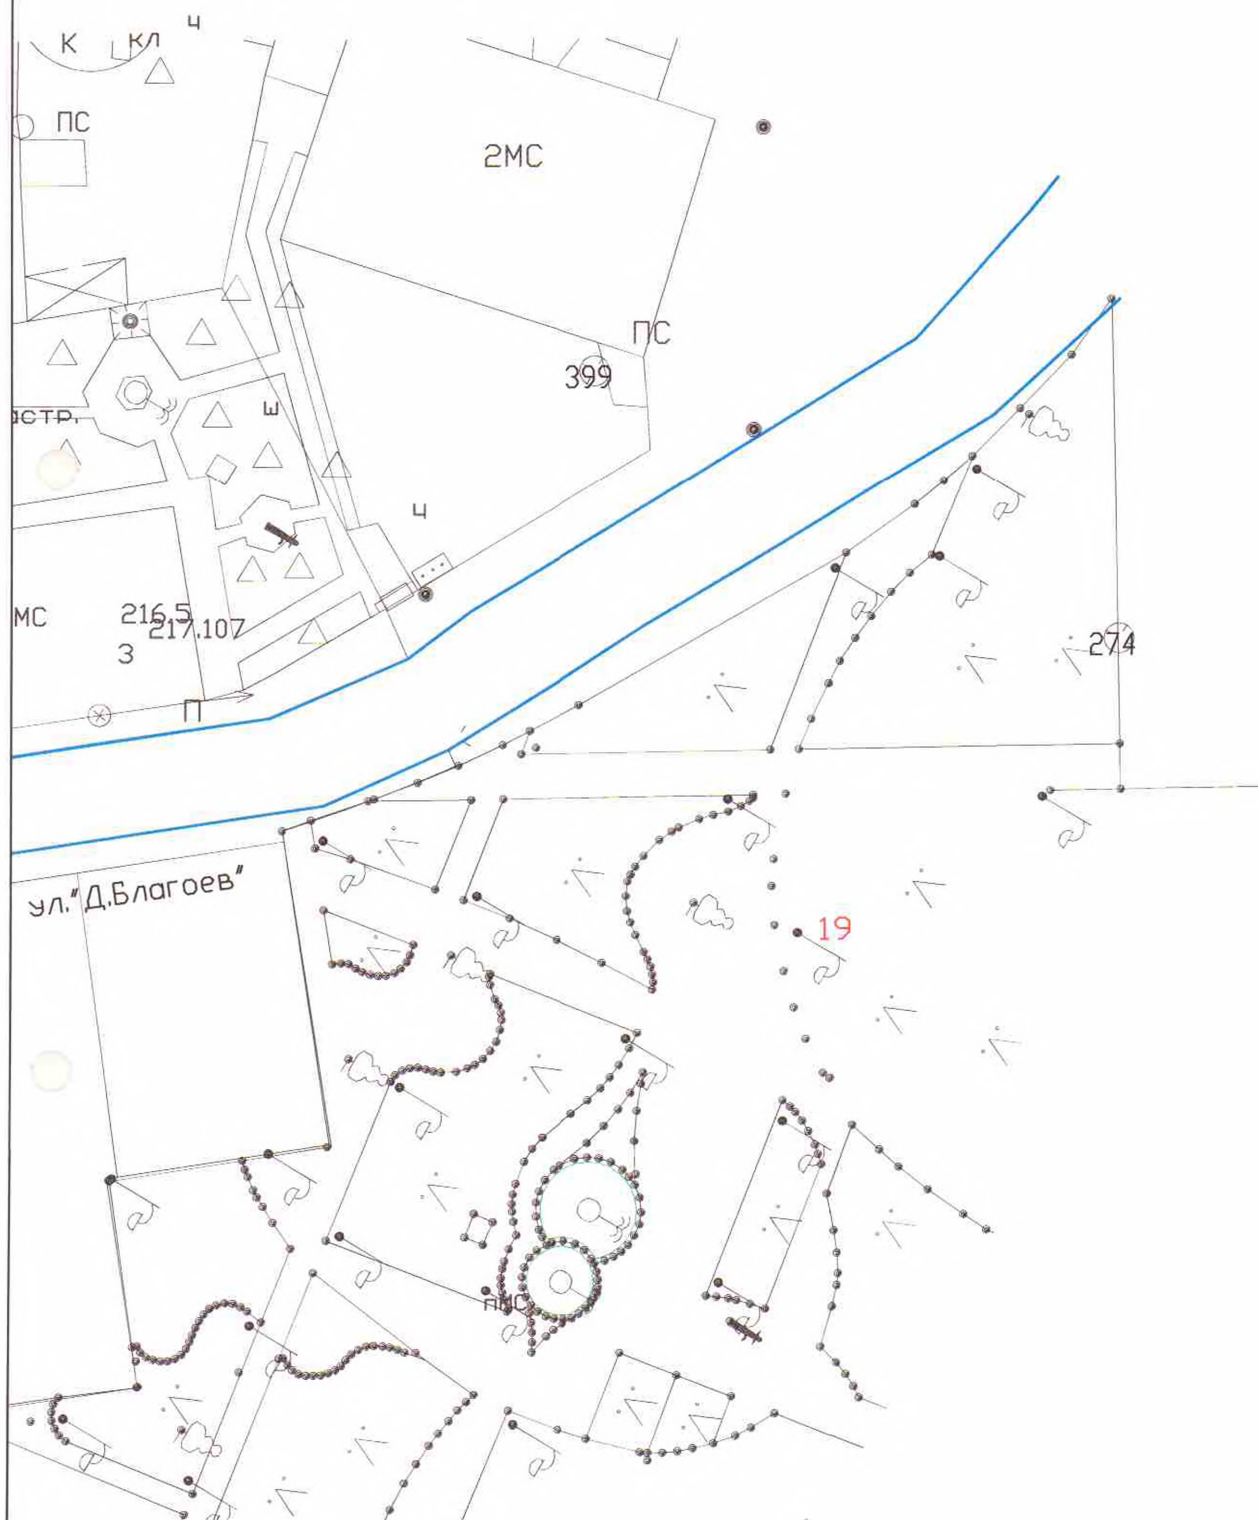

Г л а в е н а р х и т е к т
Общ. Крумовград

ОДОБРЯВАМ

Протокол № 7 Решение № 5
от 29.08.2016 г. на ОЕСУТ

Гл. архитект

Строителен надзор:

ТРАНСИНЖЕНЕРИНГ ЕООД

ОБЕКТ: Рехабилитация улици гр. Крумовград - II
и III етап
ПОДОБЕКТ: III етап- УЛИЦА "ДИМИТЪР БЛАГОЕВ"

ЧАСТ:ОД М 1 : 500

чертеж: Организация на движението

фаза: РП / лист 4

КАМАРА НА ИНЖЕНЕРИТЕ В ИНВЕСТИЦИОННОТО ПРОЕКТИРАНЕ

ПЪЛНА ПРОЕКТАНТСКА ПРАВОСПОСОБНОСТ

проектант: Регистрационен № 03286
инж.Стайко Стайков

МАРКОС СТАЙКОВ

Подпис: _____

сътласувал водещ проектант:
инж.Стайко Стайков

Секция:
ТСТС

Части на проект:
по удостоверение
за ПП