
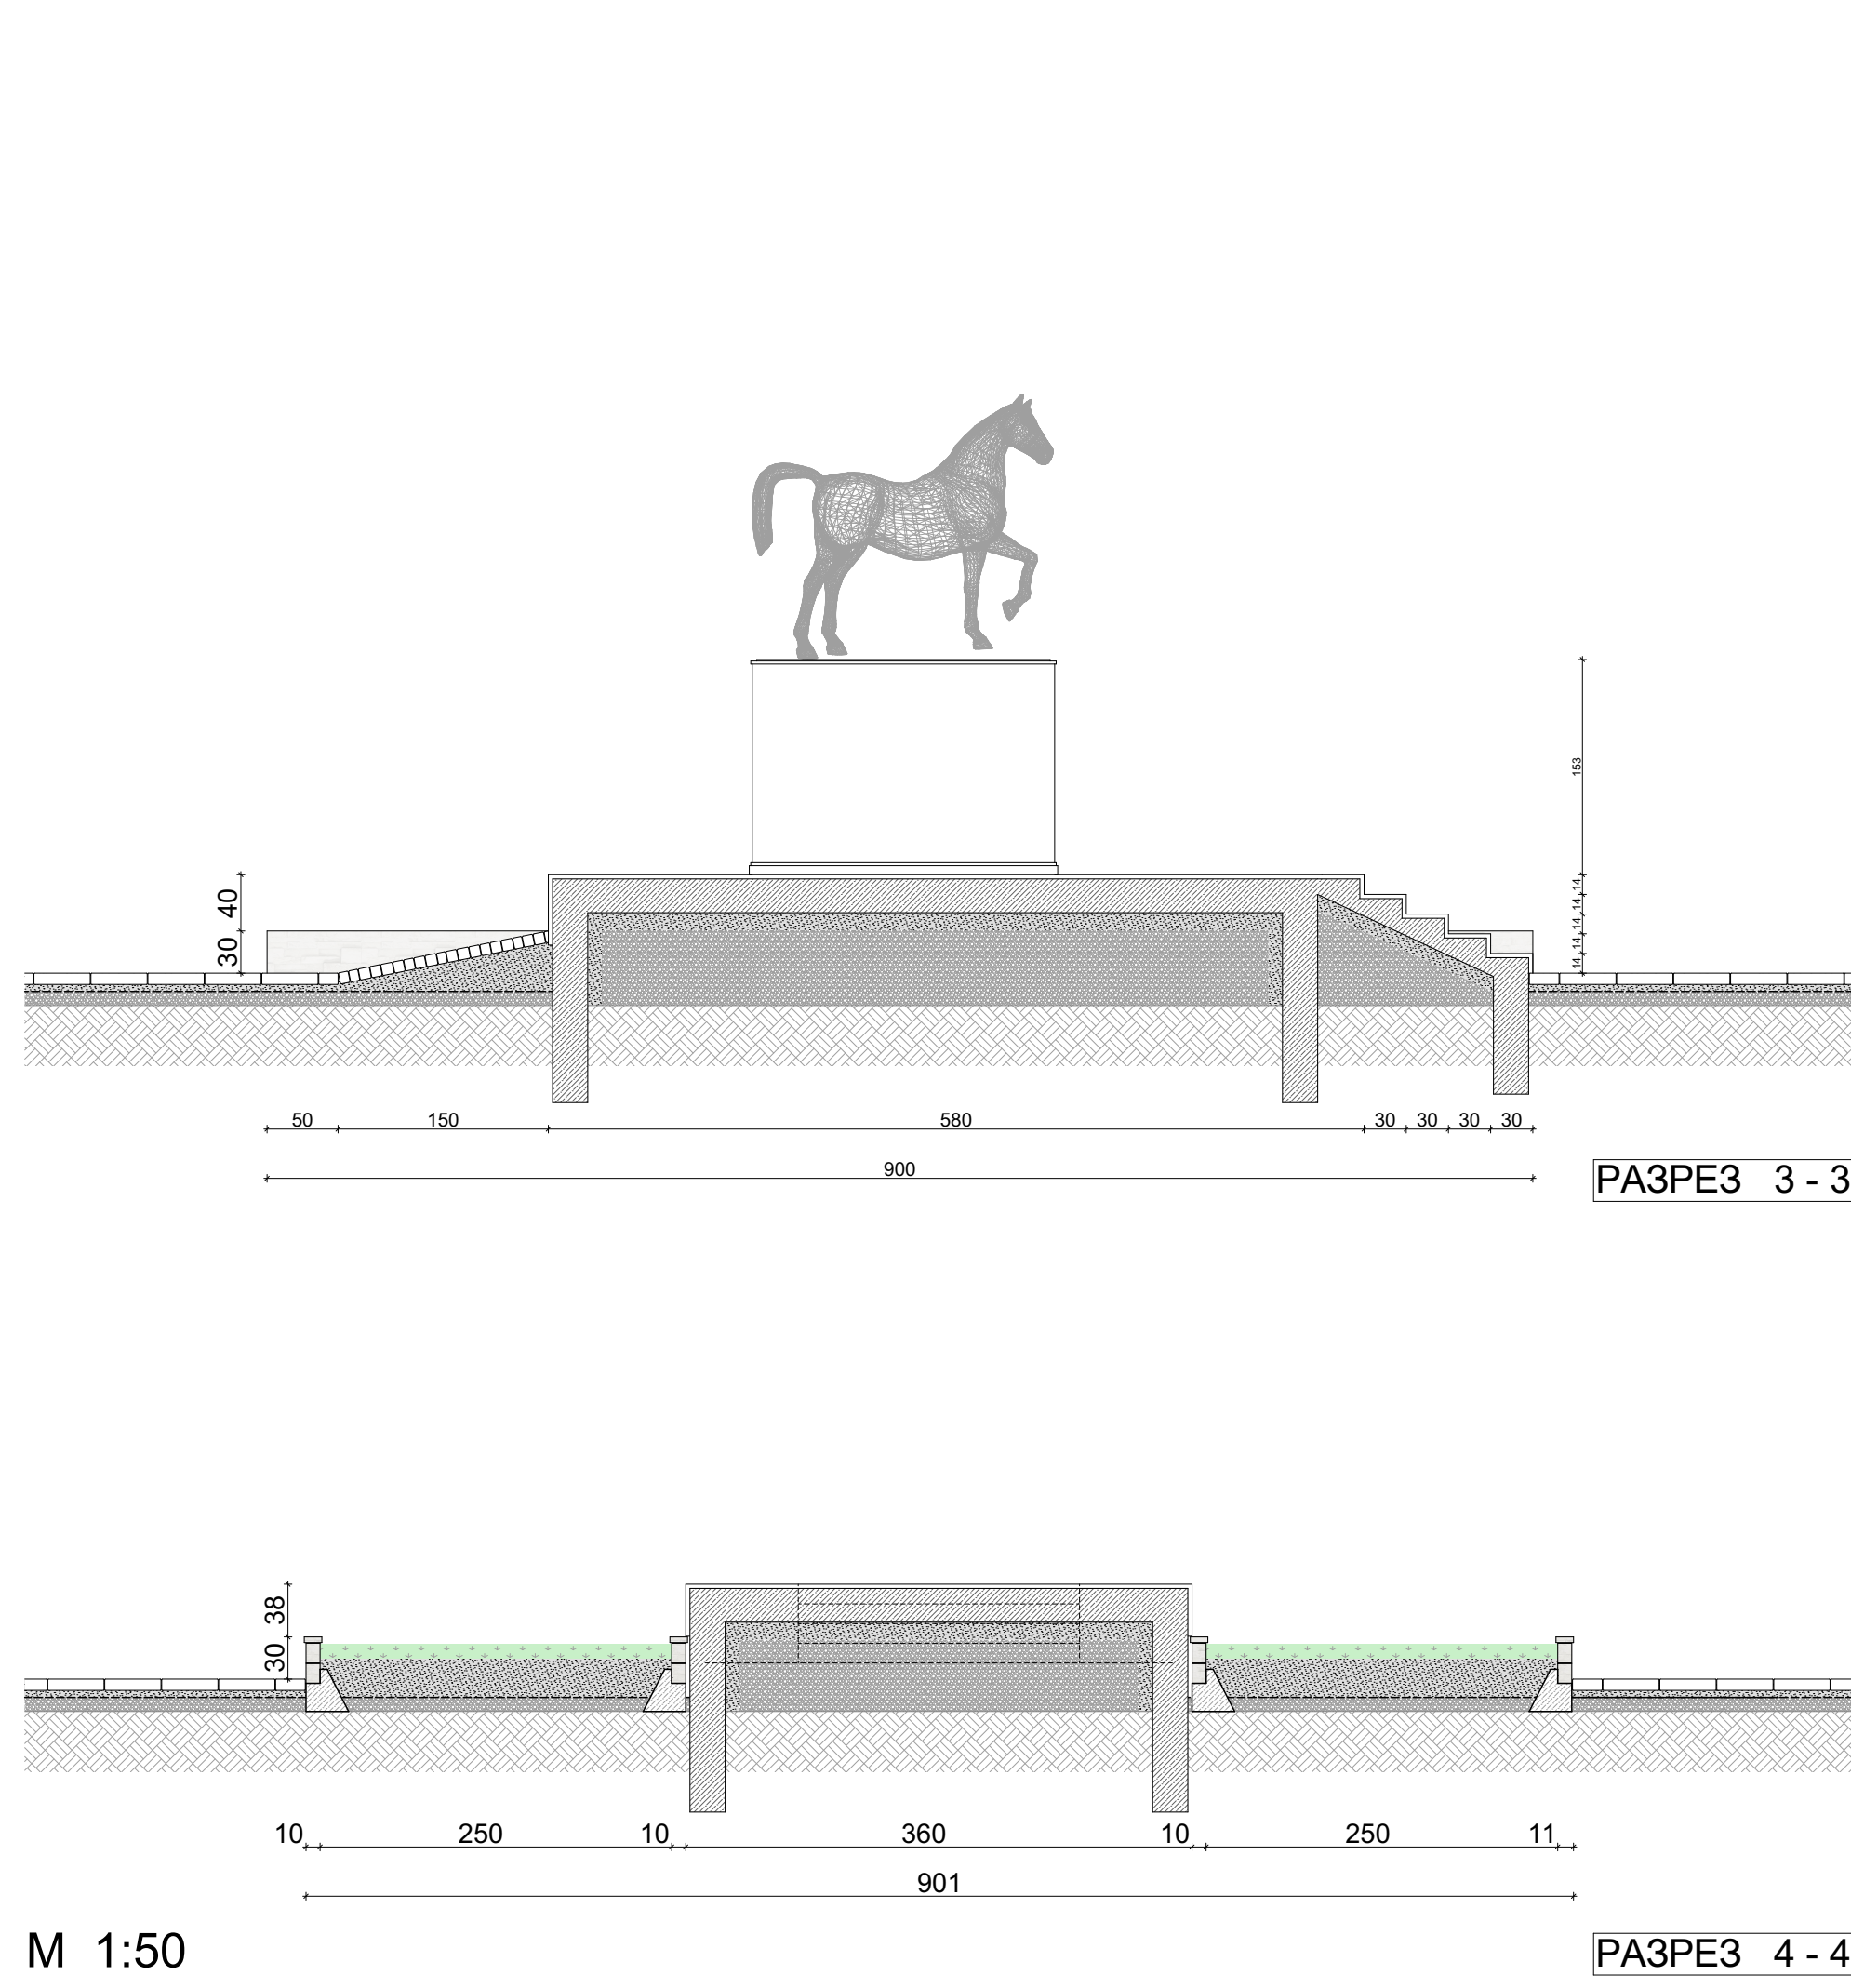


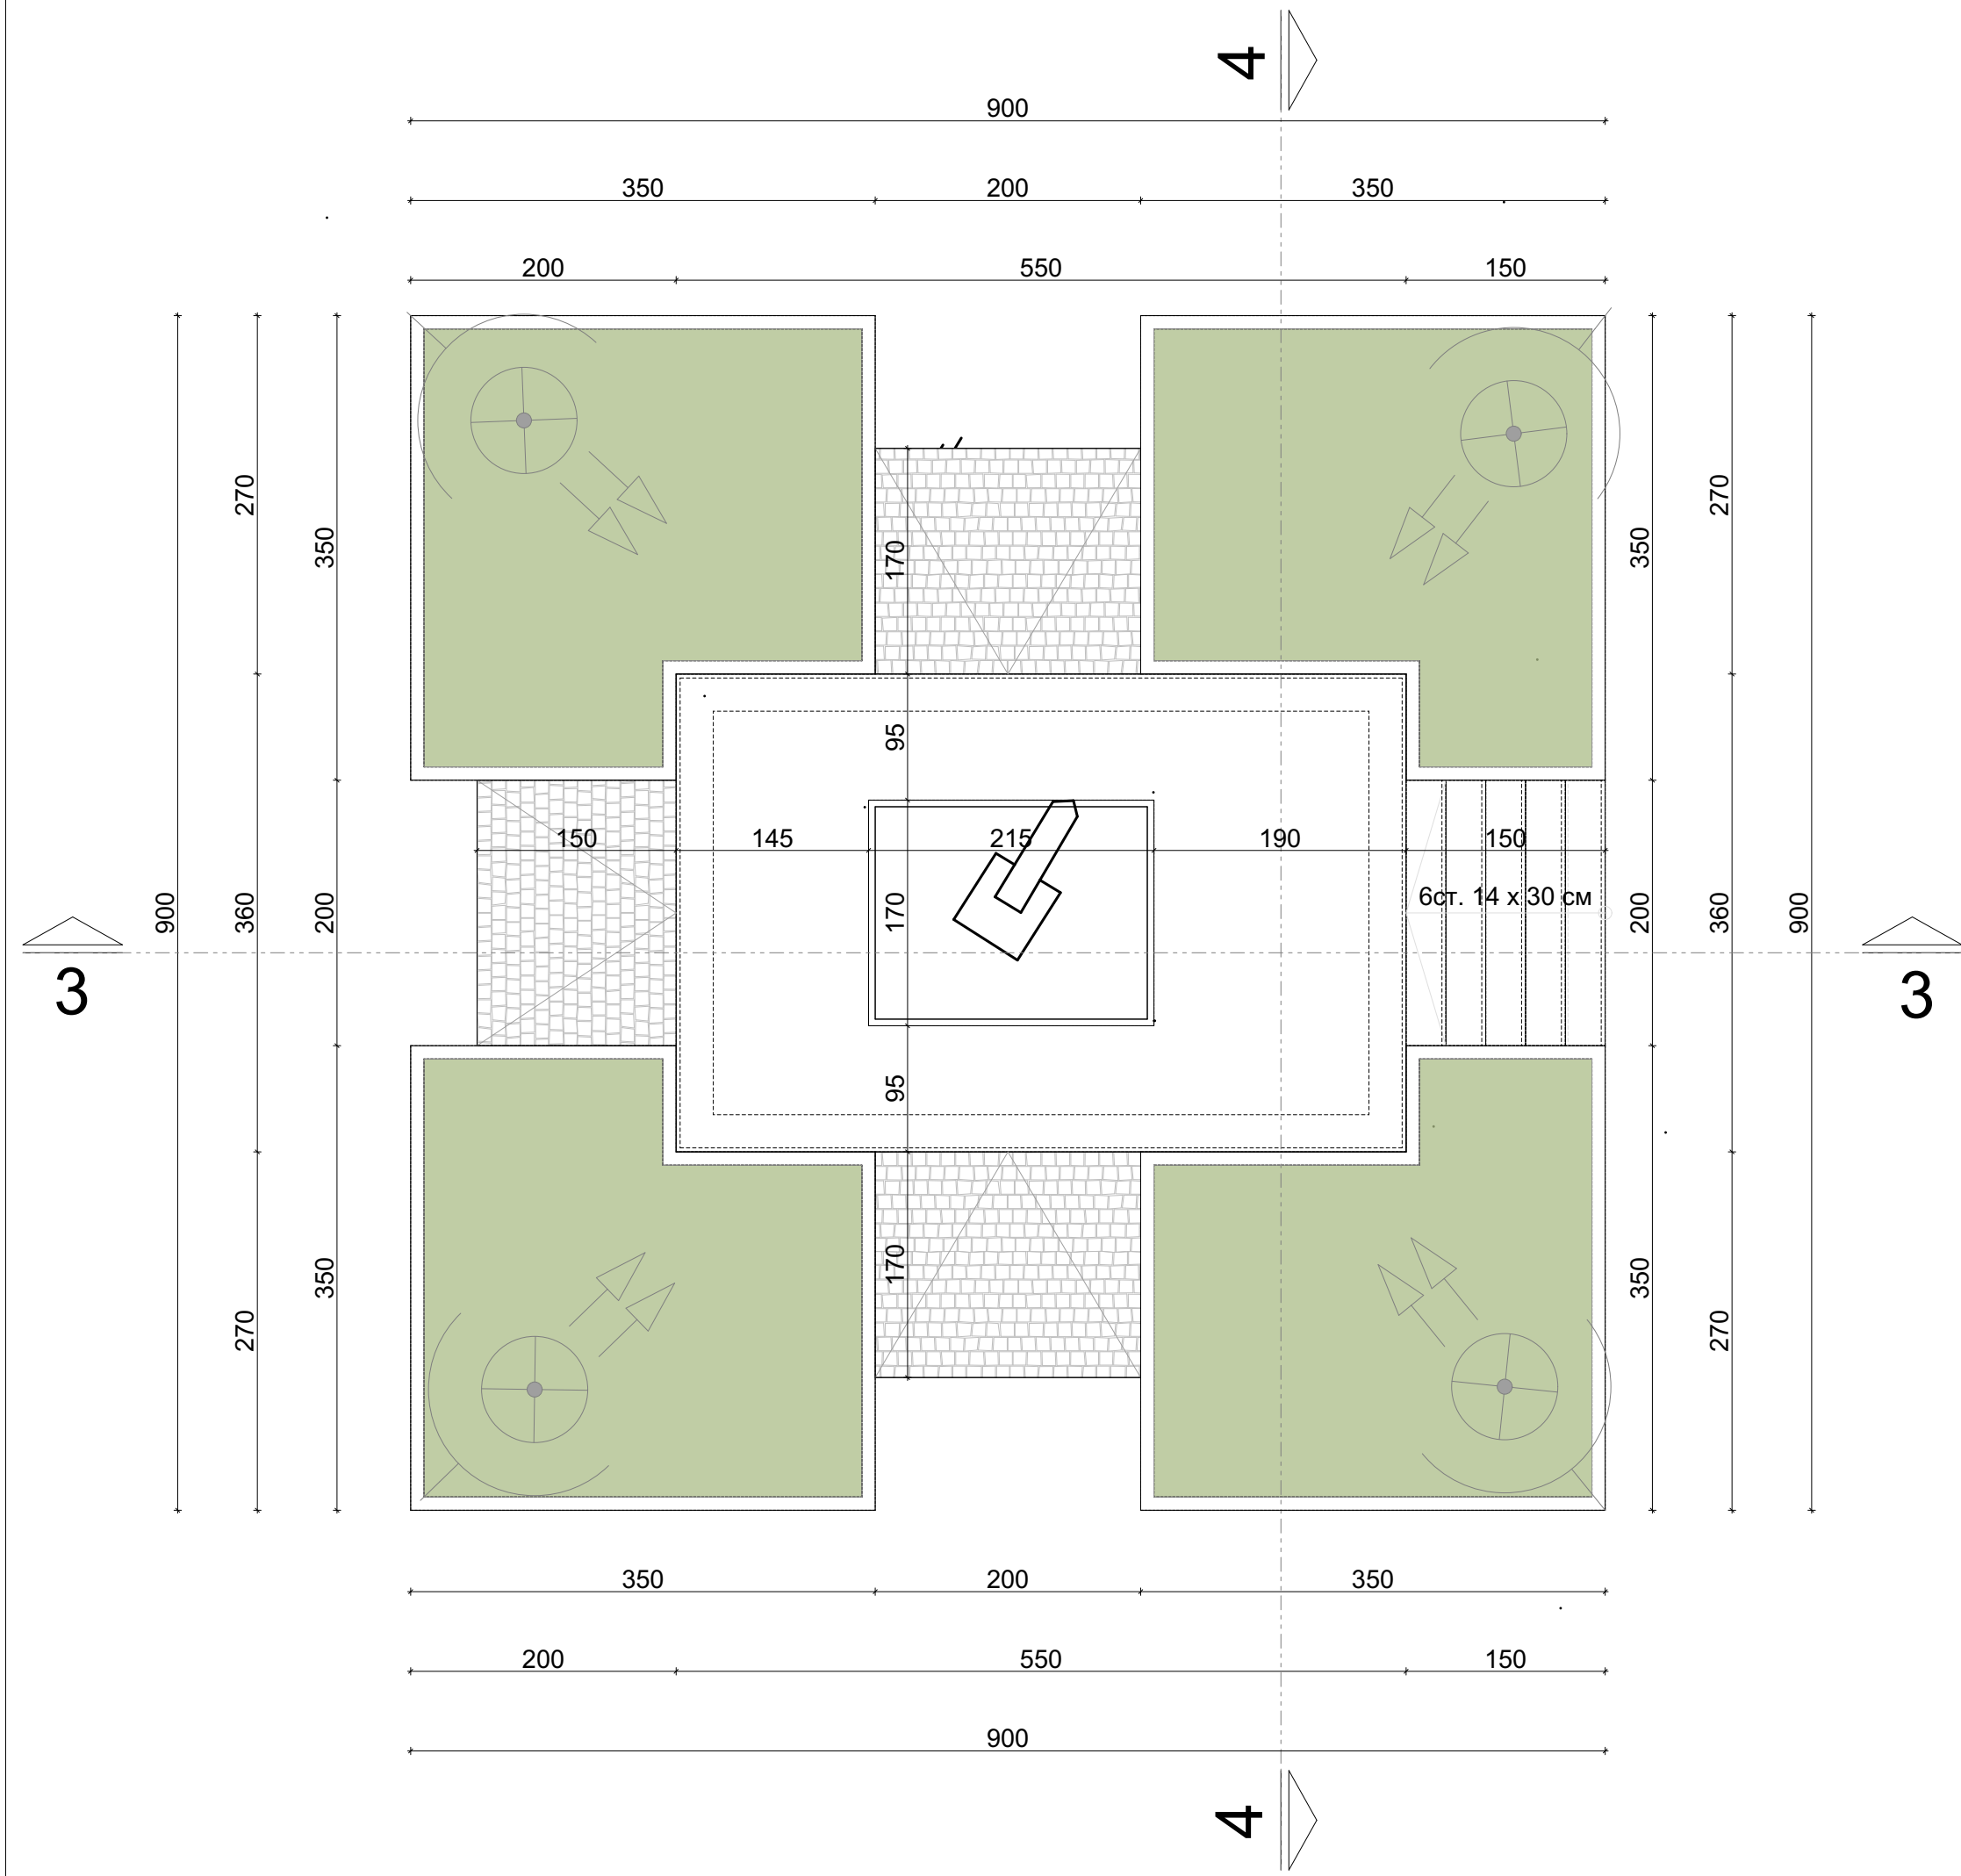

Паметник на Хан Крум

Схема

ARCHITECTURAL COMPANY
RT CONSULT LTD.
WWW.RTCBG.COM MOBILE:0888 733 333

ИНВЕСТИТОР / CLIENT	Община Крумовград, представлявана от Себихан Керим Мехмед - кмет на община Крумовград		
ОБЕКТ / PROJECT	Реконструкция и обновяване на пл. „България“ в гр. Крумовград		
ПОДОБЕКТ:	Паметник на Хан Крум - ЗОНА 6		
ГЛАВЕН ПРОЕКТАНТ / GENERAL DESIGNER	ЕР ТЕ КОНСУЛТ ООД / RT CONSULT Ltd 4000 Plovdiv, Bulgaria 46, Kuklenko street, blv. tel: +359 (0) 32 599 150; mobile: +359 (0) 888 733 333; e-mail: office@rtctbg.com		
ФАЗА / PHASE	ИНВЕСТИЦИОНЕН ТЕХНИЧЕСКИ ПРОЕКТ / TECHNICAL PROJECT		
ЧАСТ:	ЕР ТЕ КОНСУЛТ ООД / RT CONSULT Ltd	Печат / Stamp	
АРХИТЕКТУРА / ARCHITECTURE	Drawn by/Начертан Тереза Петрова / Tereza Petrova Checked by/проверил Р. Тодоров / R. Todorov		
ЧЕРТЕЖ / DRAWING	Фрагмент / DETAIL		
Мащаб/Scale	M1:50	Лист/Sheet	10/54
		За одобрение / For Approval	
		Дата / Date	5 / 2018 г.

Този чертеж е собственост на "RT CONSULT OOD" и не може да бъде копиран или репродуциран, изпратен или в никакъв частично дублиран или използван в никаква форма без писмено разрешение на "RT CONSULT OOD".
This drawing is property of "RT CONSULT" Ltd. and cannot be copied or reproduced neither can its design and information be present or used in any way by any third party, without written permission.