

- B

B - Настилка PASTELLA - плочи, 40/40/8 см, Светло сиво: 228 бр.
- C

C - Настилка PASTELLA - плочи, 40/40/8 см, Антрацит: 97 бр.
- C

D - Настилка PASTELLA - плочи, 40/40/8 см, Охра: 90 бр.

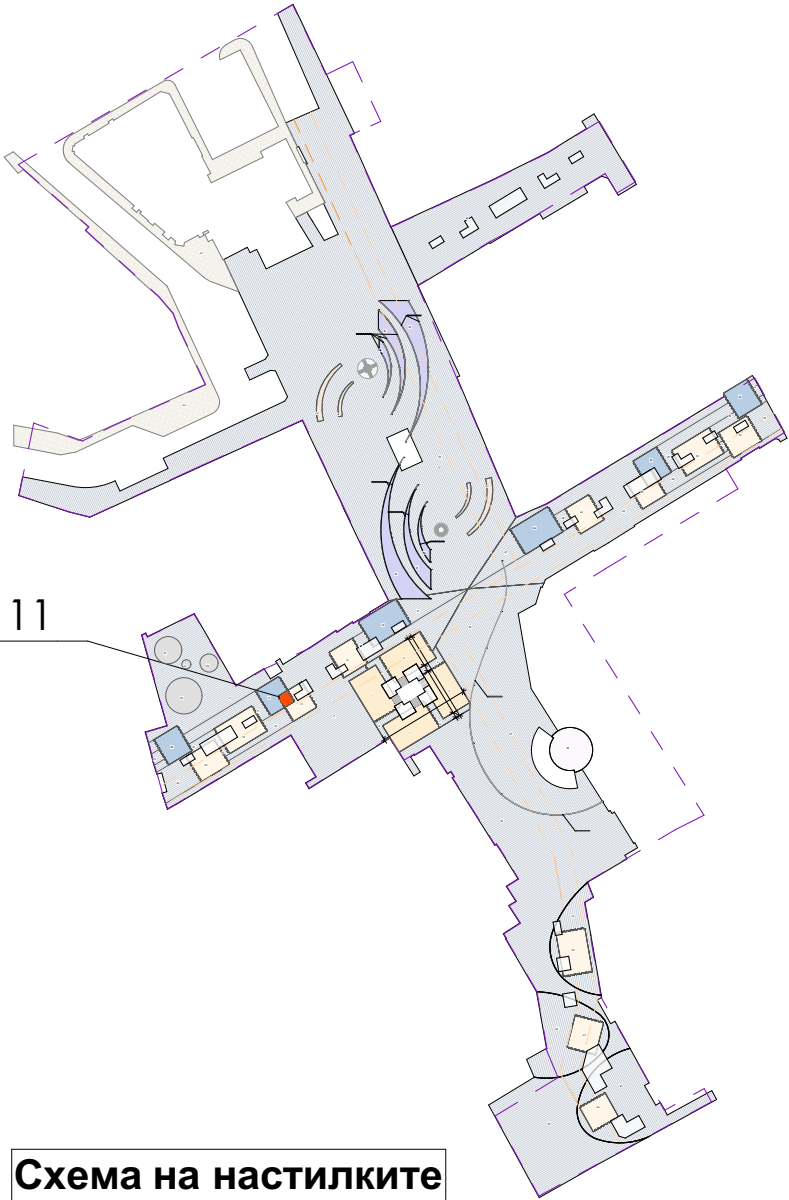
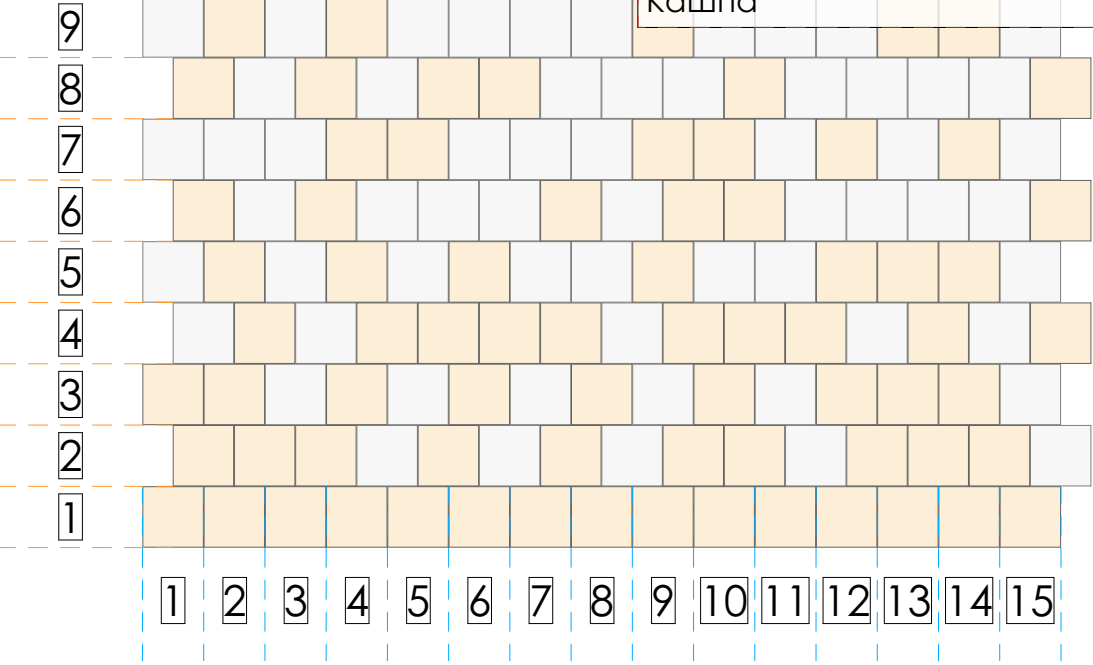
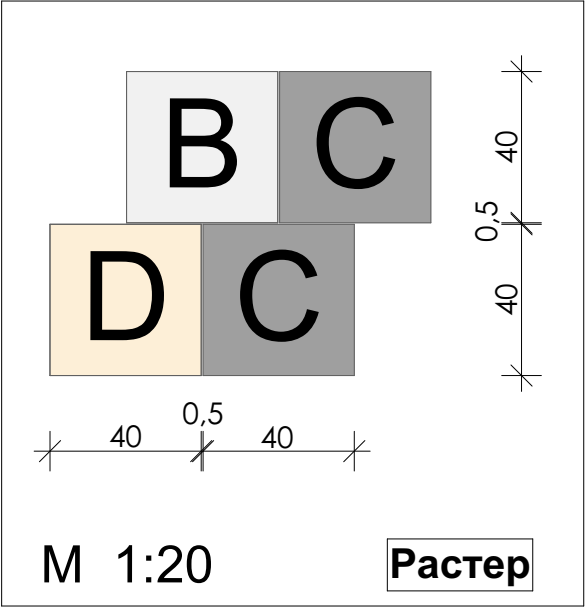
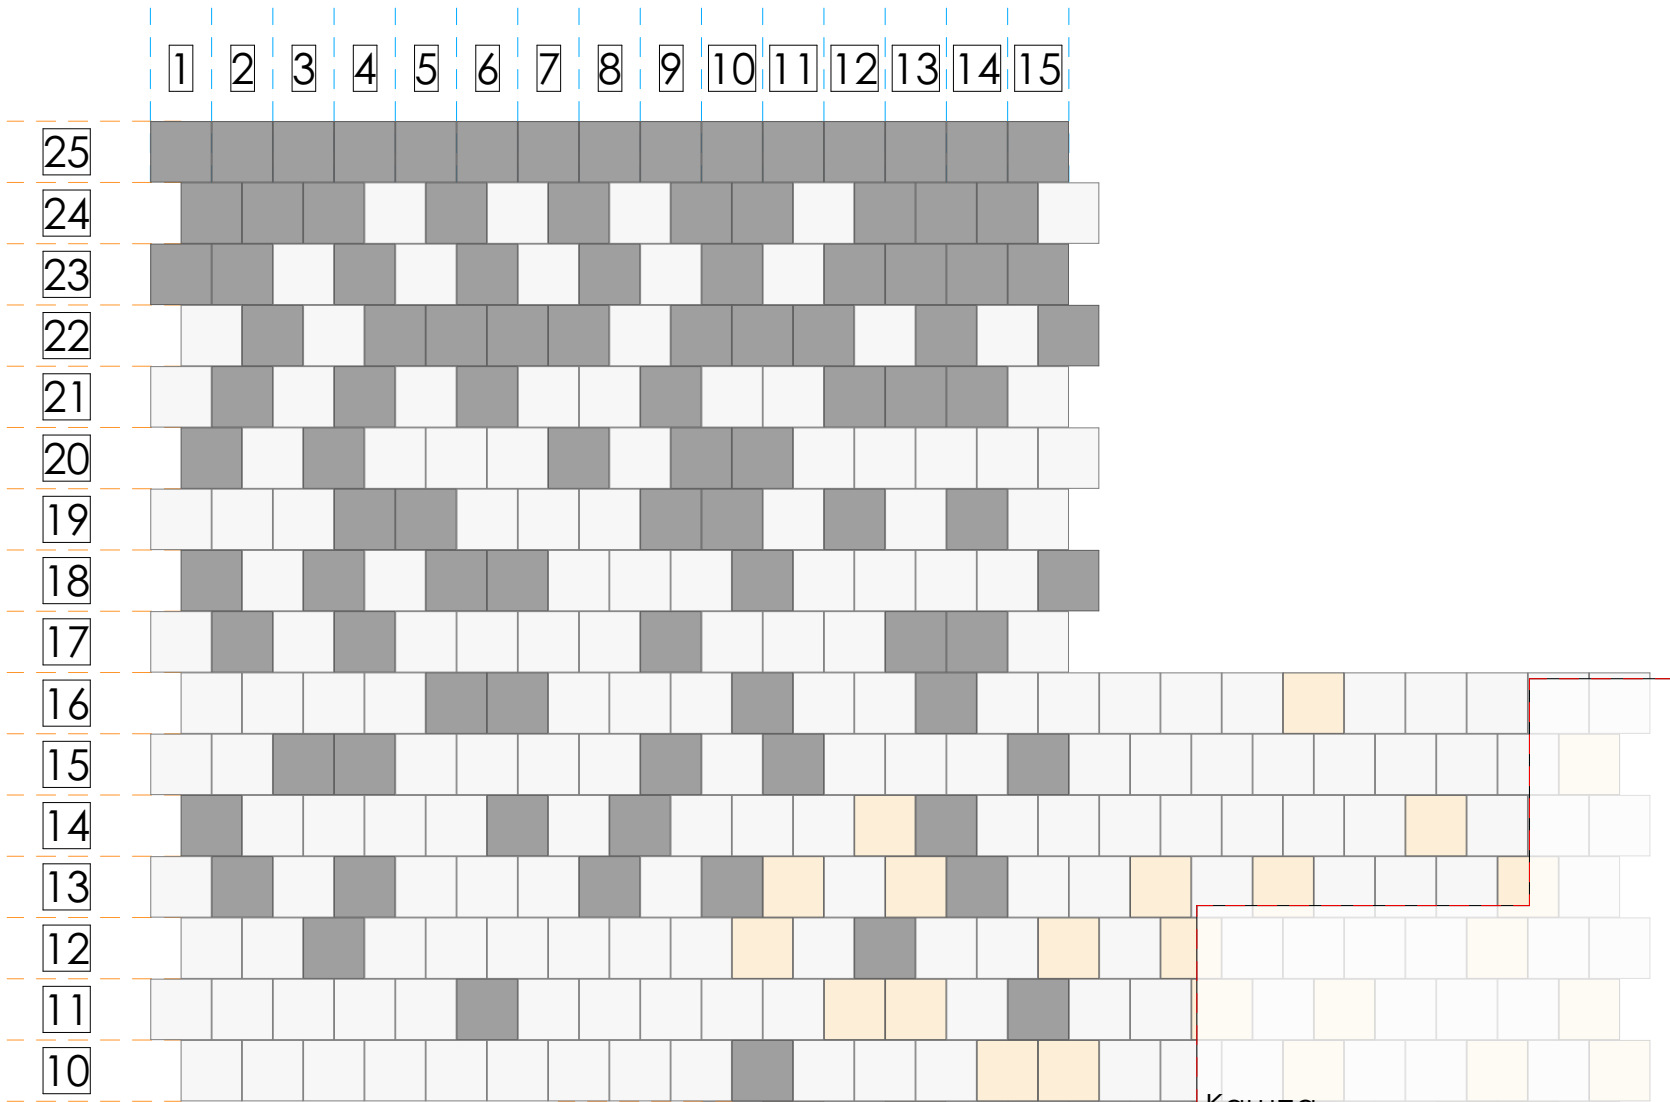


Схема на настилките

ARCHITECTURAL COMPANY RT CONSULT LTD. WWW.RTCBG.COM MOBILE:0888 733 333		
ИНВЕСТИТОР / CLIENT	Община Кривопград, представявана от Себихан Керим Мехмед - кмет на община Кривопград	
ОБЕКТ / PROJECT	Реконструкция и обновяване на пл. „България“ в гр. Кривопград	
ПОДОБЕКТ:	Площадни настилки	
ГЛАВЕН ПРОЕКТАНТ / GENERAL DESIGNER	EP TE КОНСУЛТ ООД / RT CONSULT Ltd 4000 Plovdiv, Bulgaria 48, Kuklensko shose, blv tel: +359 (0) 32 599 150; mobile: +359 (0) 888 733 333; e-mail: office@rtcbg.com	
ФАЗА / PHASE	ИНВЕСТИЦИОНЕН ТЕХНИЧЕСКИ ПРОЕКТ / TECHNICAL PROJECT	
ЧАСТ:	EP TE КОНСУЛТ ООД / RT CONSULT Ltd	Печат / Stamp
АРХИТЕКТУРА / ARCHITECTURE	Drawn by/Начертал Тереза Петрова / Tereza Petrova Checked by/проверил Р. Тодоров / R. Todorov	
ЧЕРТЕЖ / DRAWING	ДЕТАЙЛ - Поле 10 и Поле 11 / DETAIL	
Мащаб/Scale	M1:50	Лист/Sheet 17/54
		За одобрение / For Approval
		Дата / Date 5 / 2018 г.
Този чертеж е собственост на "RT Consult" ООД и не може да бъде копиран или репродуциран, изцяло или в неговите части, нито да се използва за други проекти без писмено съгласие на авторите. This drawing is property of "RT Consult" Ltd. and cannot be copied or reproduced neither can its design and information be present or used in any way by any third party, without written permission.		