
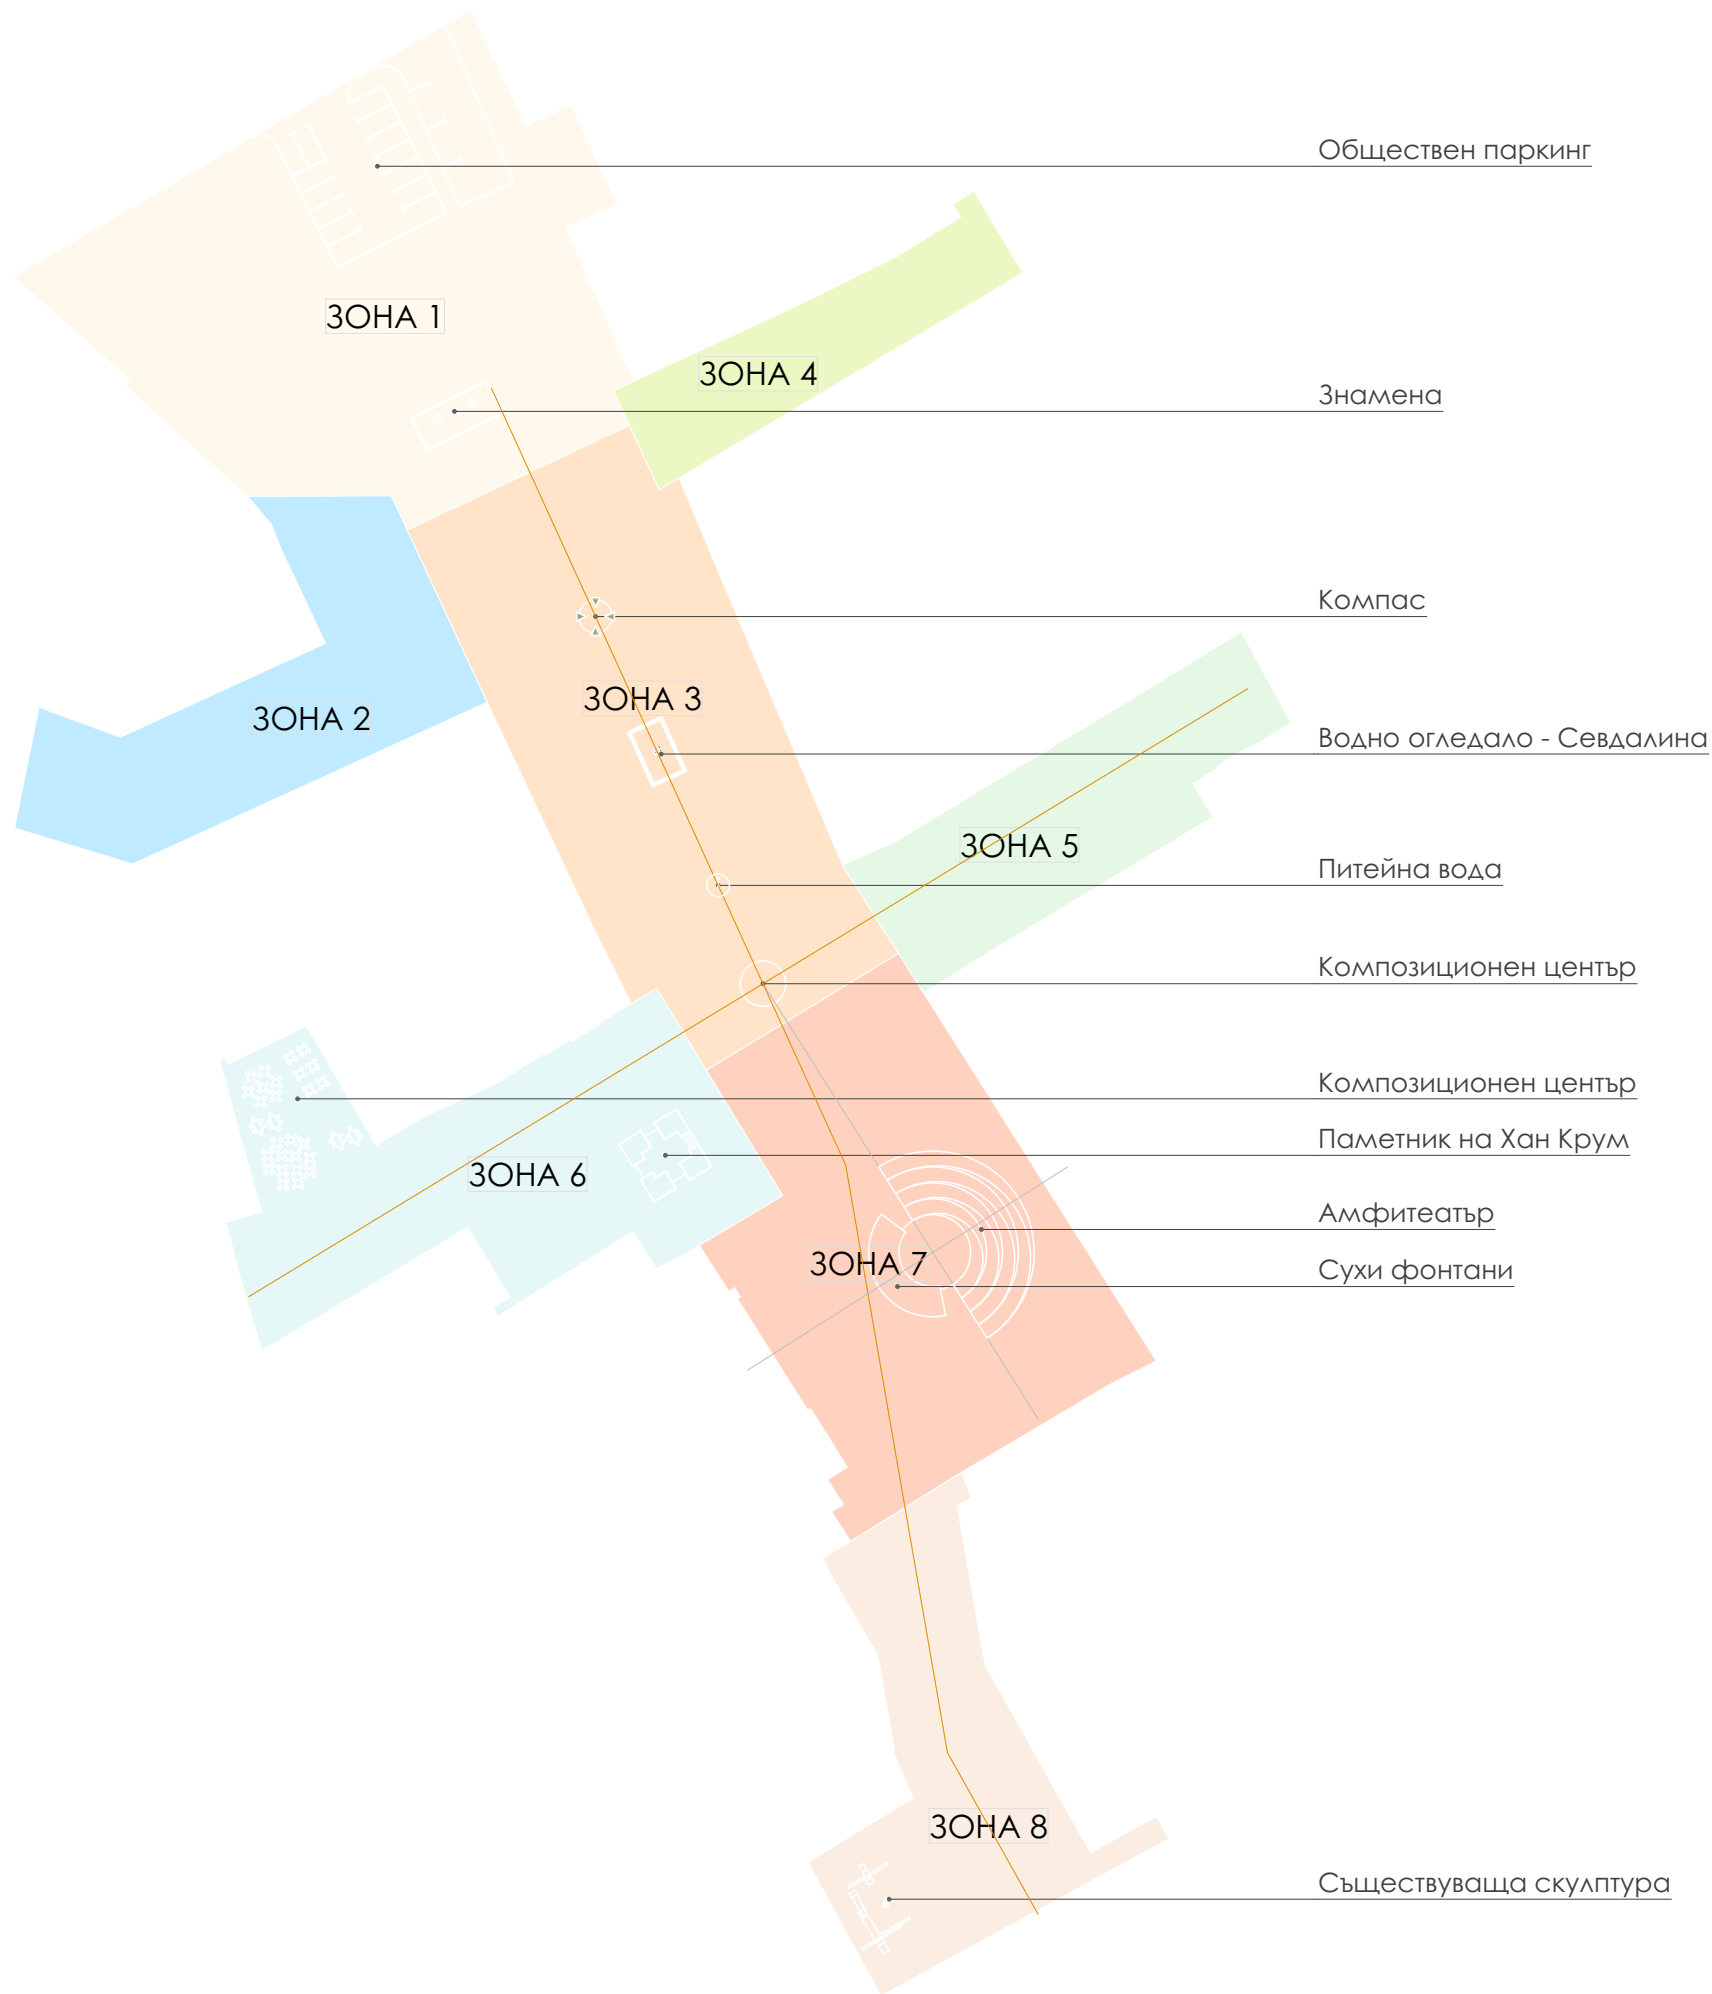


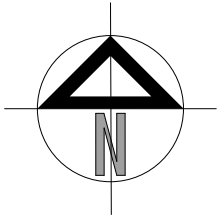

проектанти: / desingers:					
1.проектант / designer	2.съгласуващ / approving	1	2	подпис / signature	
АРХИТЕКТУРА / ARCHITECTURE	арх. Р. ТОДОРОВ / arch. R. TODOROV	✓			
КОНСТРУКЦИИ / STRUCTURAL	инж. Ант. ЧУЛЕВ / eng. Ant. CHULEV		✓		
ЕЛЕКТРО / ELECTRICAL	инж. И. ИВАНОВ / eng. I. IVANOV		✓		
ВИК / WSS	инж. Св. БОЗОВ / eng. Sv. BOZOV		✓		
ПАРКОУСТР. / LANDSCAPE DESIGN	л. арх. М. ГЕНОВА / arch. M. GENOVA		✓		
ВЕРТ. ПЛАНИРОВКА / GEODESY	инж. Кр. ТРАЙКОВ / eng. Kr. TRAYKOV		✓		
ПБ / FIRE SAFETY	инж. Д. ДОБРЕВ / eng. D. DOBREV		✓		

ARCHITECTURAL COMPANY

RT CONSULT LTD.

WWW.RTCBG.COM MOBILE:0888 733 333

ИНВЕСТИТОР / CLIENT		Община Крумовград, представлявана от Себихан Керим Мехмед - кмет на община Крумовград	
ОБЕКТ / PROJECT		Реконструкция и обновление на пл. „България“, в гр. Крумовград	
ПОДОБЕКТ:			
ФАЗА / PHASE		ИНВЕСТИЦИОНЕН ТЕХНИЧЕСКИ ПРОЕКТ / TECHNICAL PROJECT	
ЧАСТ:		EP TE КОНСУЛТ ООД / RT CONSULT Ltd	
АРХИТЕКТУРА / ARCHITECTURE		Печат / Stamp	
		Drawn by/Начертал Тереза Петрова / T. Petrova	
		Checked by/проверил  Р. Тодоров / R. Todorov	
ЧЕРТЕЖ / DRAWING		СИТУАЦИЯ / SITUATION	
Мащаб/Scale	M1:1000	Лист/Sheet	2/54
		За одобрение / For Approval	
		Дата / Date	
		05 / 2018г.	

Този чертеж е собственост на "RT Consult" ООД и не може да бъде копиран или репродуциран, изцяло или в неговите части, нито дизайнът или информацията в него да бъдат показвани, включвани в работа на трето лице, без писмено съгласие на авторително.

This drawing is property of "RT Consult" Ltd. and cannot be copied or reproducedq neither can its design and information be present or used in any way by any third party, whitout written premission.

Този чертеж е собственост на "RT Consult" ООД и не може да бъде копиран или репродуциран, изцяло или в неговите части, нито дизайнът или информацията в него да бъдат показвани, или включвани в работа на трето лице, без писмено съгласие на авторите.
This drawing is property of "RT Consult" Ltd. and cannot be copied or reproduced neither can its design and information be present or used in any way by any third party, without written permission.