


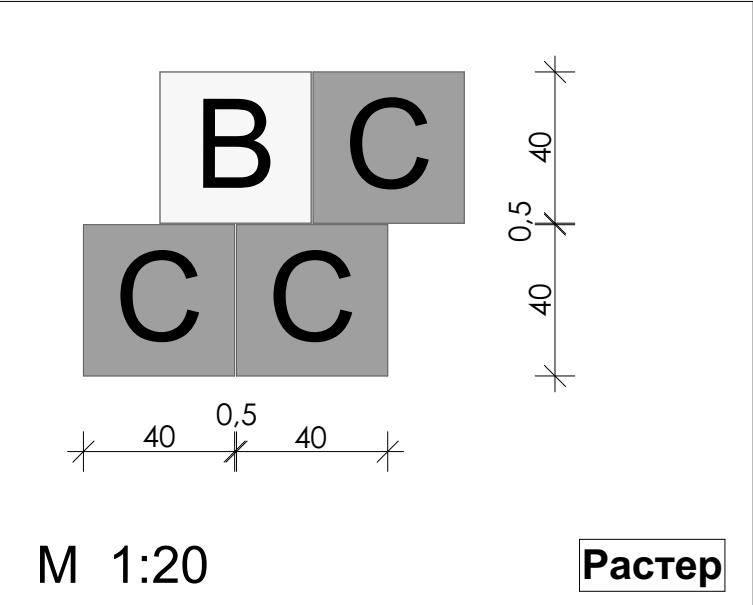

- В** В - Настилка PASTELLA - плочи, 40/40/8 см, Светло сиво: 229 бр.
- С** С - Настилка PASTELLA - плочи, 40/40/8 см, Антрацит: 155 бр.

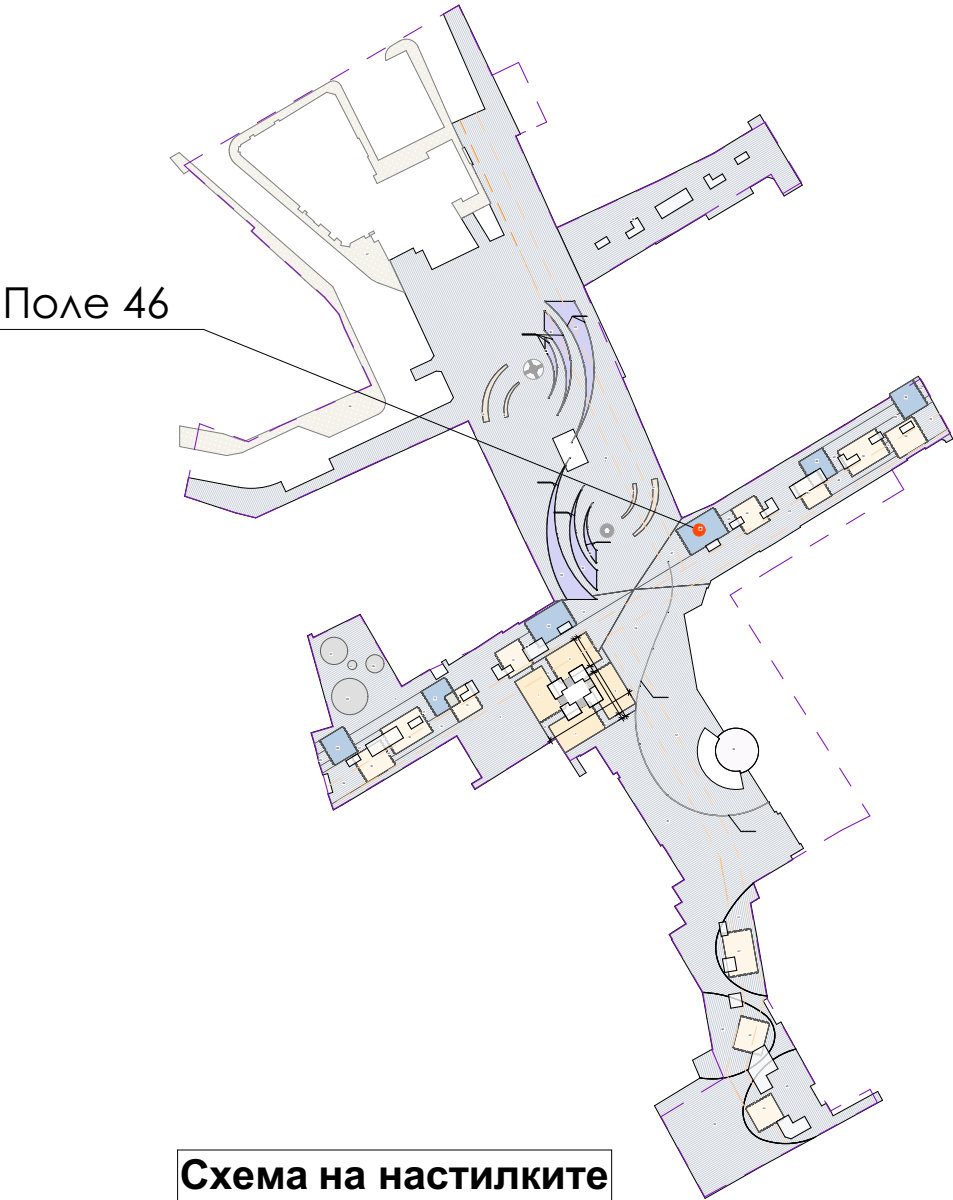
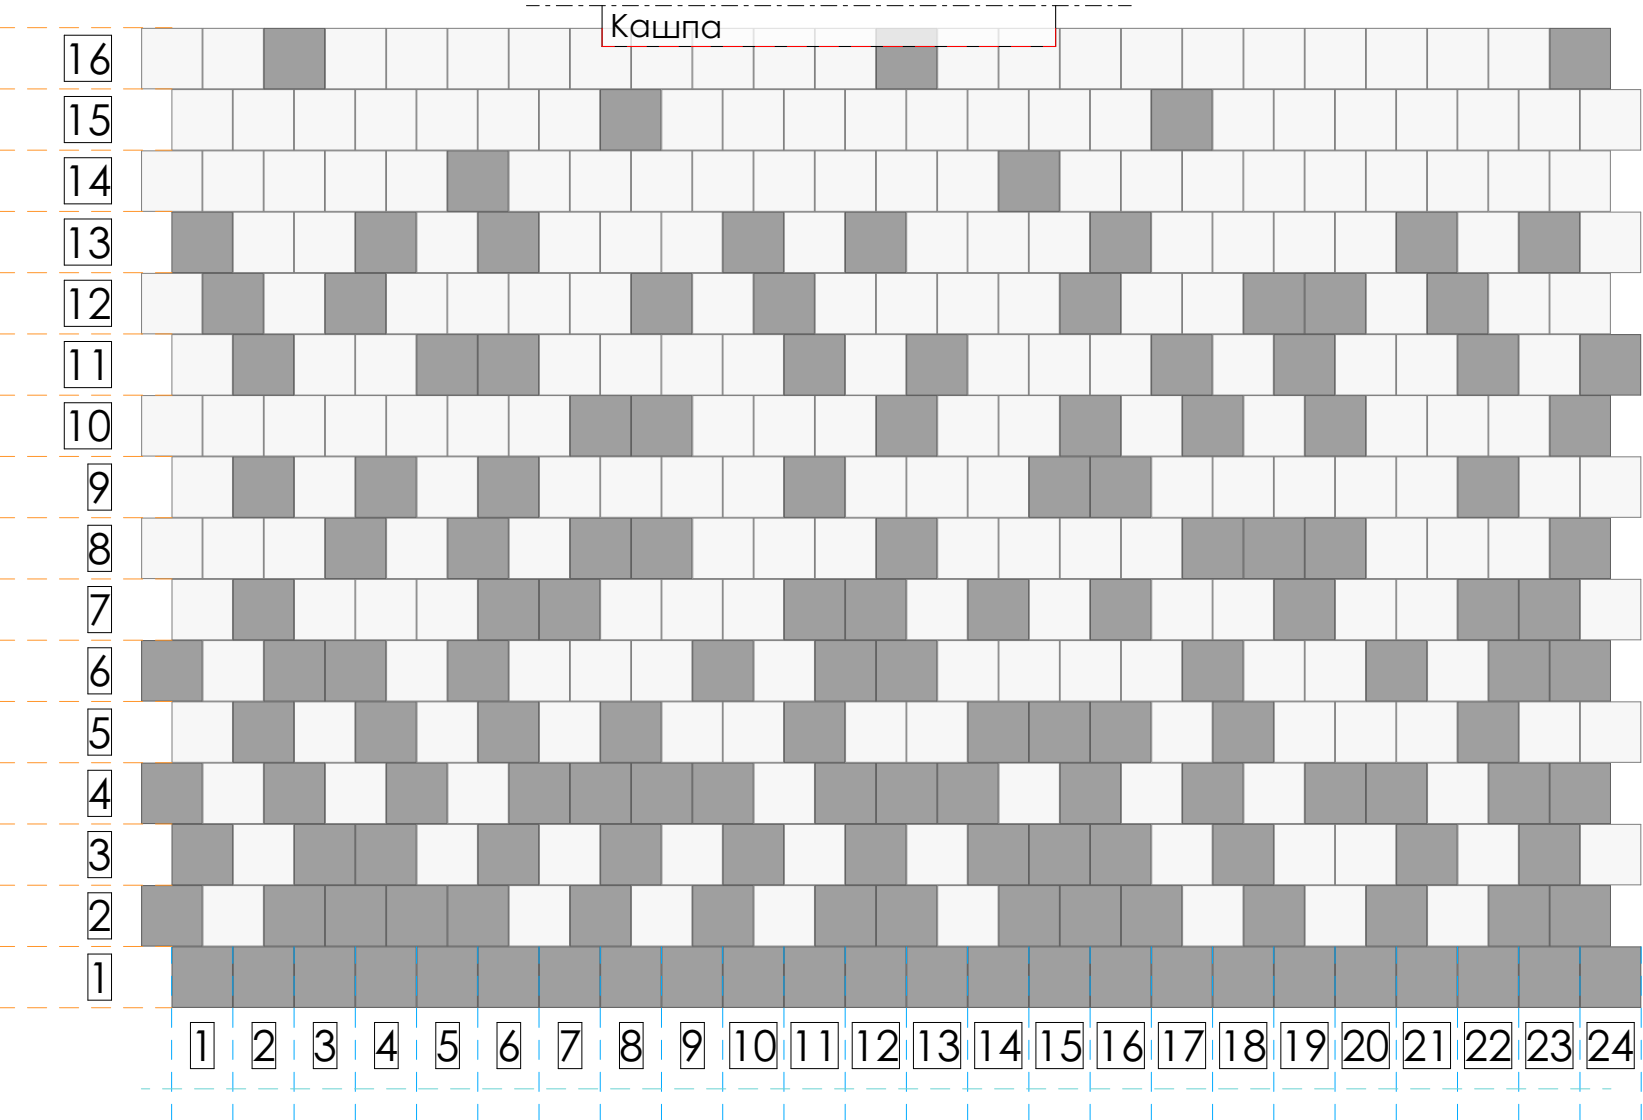


Схема на настилките

ARCHITECTURAL COMPANY RT CONSULT LTD. WWW.RTCBG.COM MOBILE:0888 733 333		
ИНВЕСТИТОР / CLIENT	Община Кривопат, претстављана од Себихан Керим Мехмед - кмет на општина Кривопат	
ОБЕКТ / PROJECT	Реконструкција и обновување на пл. „Бугарија“ во гр. Кривопат	
ПОДОБЕКТ:	Плошадни настилки	
ГЛАВЕН ПРОЕКТАНТ / GENERAL DESIGNER	EP TE КОНСУЛТ ООД / RT CONSULT Ltd 4000 Plovdiv, Bulgaria 48, Kuklensko shose, blv tel: +359 (0) 32 599 150; mobile: +359 (0) 888 733 333; e-mail: office@rtcbg.com	
ФАЗА / PHASE	ИНВЕСТИЦИОНЕН ТЕХНИЧЕСКИ ПРОЕКТ / TECHNICAL PROJECT	
ЧАСТ:	EP TE КОНСУЛТ ООД / RT CONSULT Ltd	Печат / Stamp
АРХИТЕКТУРА / ARCHITECTURE	Drawn by/Начертан Тереза Петрова / Tereza Petrova Checked by/проверил Р. Тодоров / R. Todorov	
ЧЕРТЕЖ / DRAWING	ДЕТАИЛ - Поле 46 / DETAIL	
Мащаб/Scale	M1:50	Лист/Sheet 28/54
		За одобрение / For Approval
		Дата / Date 5 / 2018 г.
Този чертеж е сопственост на "RT Consult" ООД и не може да биде копиран или репродуциран, изваден или во некои случаи, ниту деловити или информациите во него да бидат прикажани, или искористени во работа на трето лице, без писмено согласие на авторите. This drawing is property of "RT Consult" Ltd. and cannot be copied or reproduced neither can its design and information be present or used in any way by any third party, without written permission.		