



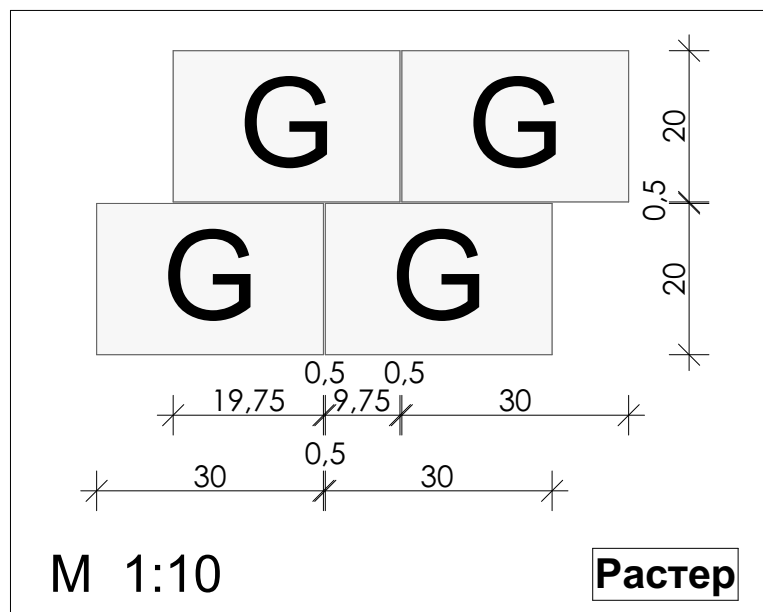

Забележка:

Посоката на редена на плочите се гледа по план, успоредна на тротоарните бордюри.

- G** G - Настилка - плочи, 30/20/6 см, Светло сиво
- F** F - Настилка - плочи, 30/20/6 см, Антрацит

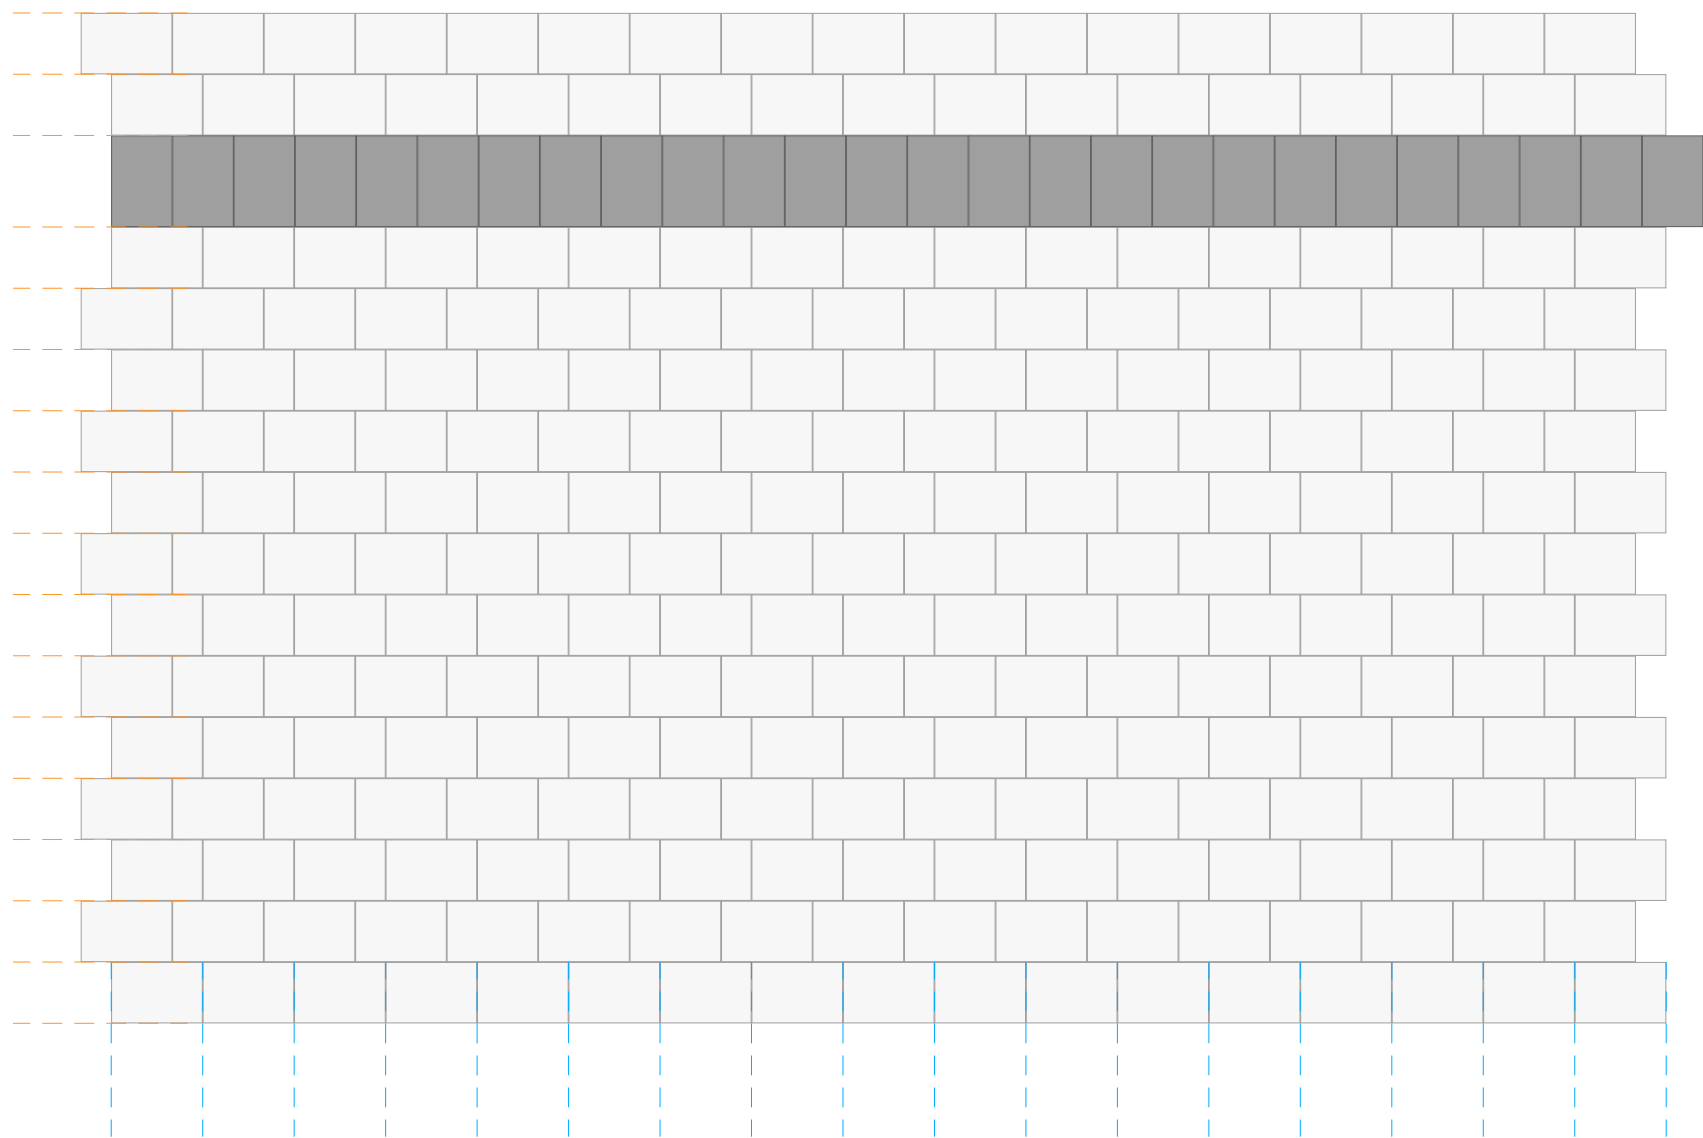

M 1:25

Поле 66 и Поле 67

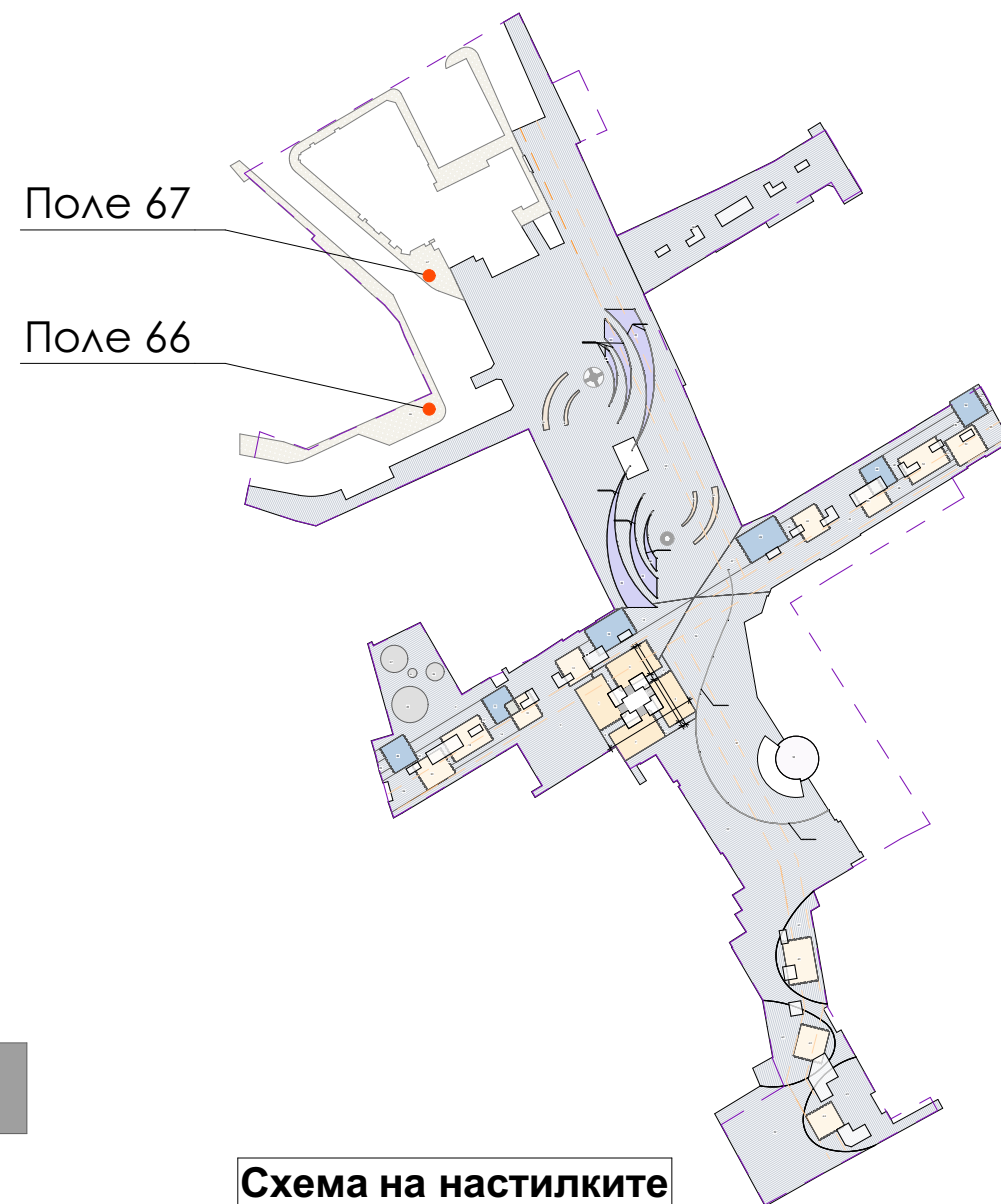


Схема на настилките

ARCHITECTURAL COMPANY

RT CONSULT LTD.

WWW.RTCBG.COM MOBILE:0888 733 333

ИНВЕСТИТОР / CLIENT	Община Крумовград, представлявана от Себихан Керим Мехмед - кмет на община Крумовград		
ОБЕКТ / PROJECT	Реконструкция и обновяване на пл. „България“ в гр. Крумовград		
ПОДОБЕКТ:	Площадни настилки		
ГЛАВЕН ПРОЕКТАНТ / GENERAL DESIGNER	EP TE КОНСУЛТ ООД / RT CONSULT Ltd 4000 Plovdiv, Bulgaria 48, Kuklensko shose, blv tel: +359 (0) 32 599 150; mobile: +359 (0) 888 733 333; e-mail: office@rtcbg.com		
ФАЗА / PHASE	ИНВЕСТИЦИОНЕН ТЕХНИЧЕСКИ ПРОЕКТ / TECHNICAL PROJECT		
ЧАСТ:	EP TE КОНСУЛТ ООД / RT CONSULT Ltd Drawn by/Начертал Тереза Петрова / Tereza Petrova Checked by/проверил Р. Тодоров / R. Todorov	Печат / Stamp	
АРХИТЕКТУРА / ARCHITECTURE 			
ЧЕРТЕЖ / DRAWING	ДЕТАЙЛ - Поле 66 и Поле 67 / DETAIL		
Мащаб/Scale	M1:25	Лист/Sheet	35/54
		За одобрение / For Approval	
		Дата / Date	
		5 / 2018 г.	
Този чертеж е собственост на "RT Consult" ООД и не може да бъде копиран или репродуциран, изцяло или в неговата част, нито дизайнът или информацията в него да бъдат показвани, използвани в работа на трето лице, без писмено съгласие на авторите. This drawing is property of "RT Consult" Ltd. and cannot be copied or reproduced neither can its design and information be present or used in any way by any third party, without written permission.			