



Тревна площ Площадна настилка

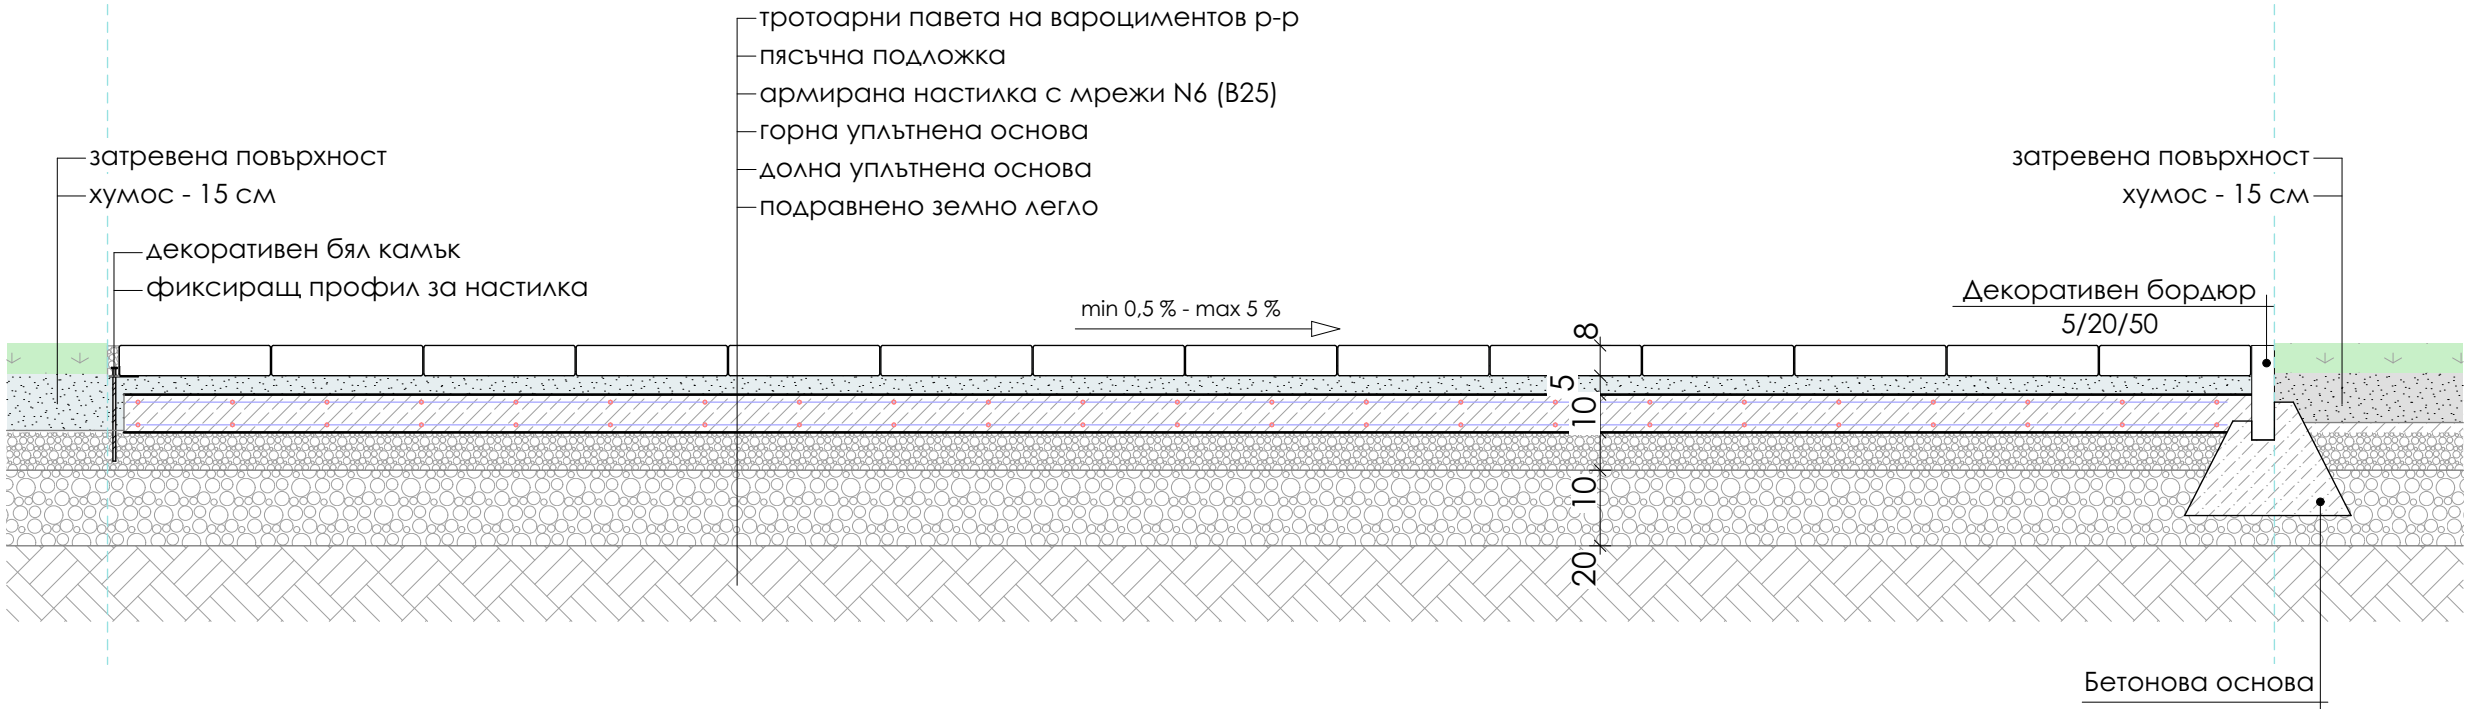

Разрез на подсилена настилка

Тревна площ Площадна настилка

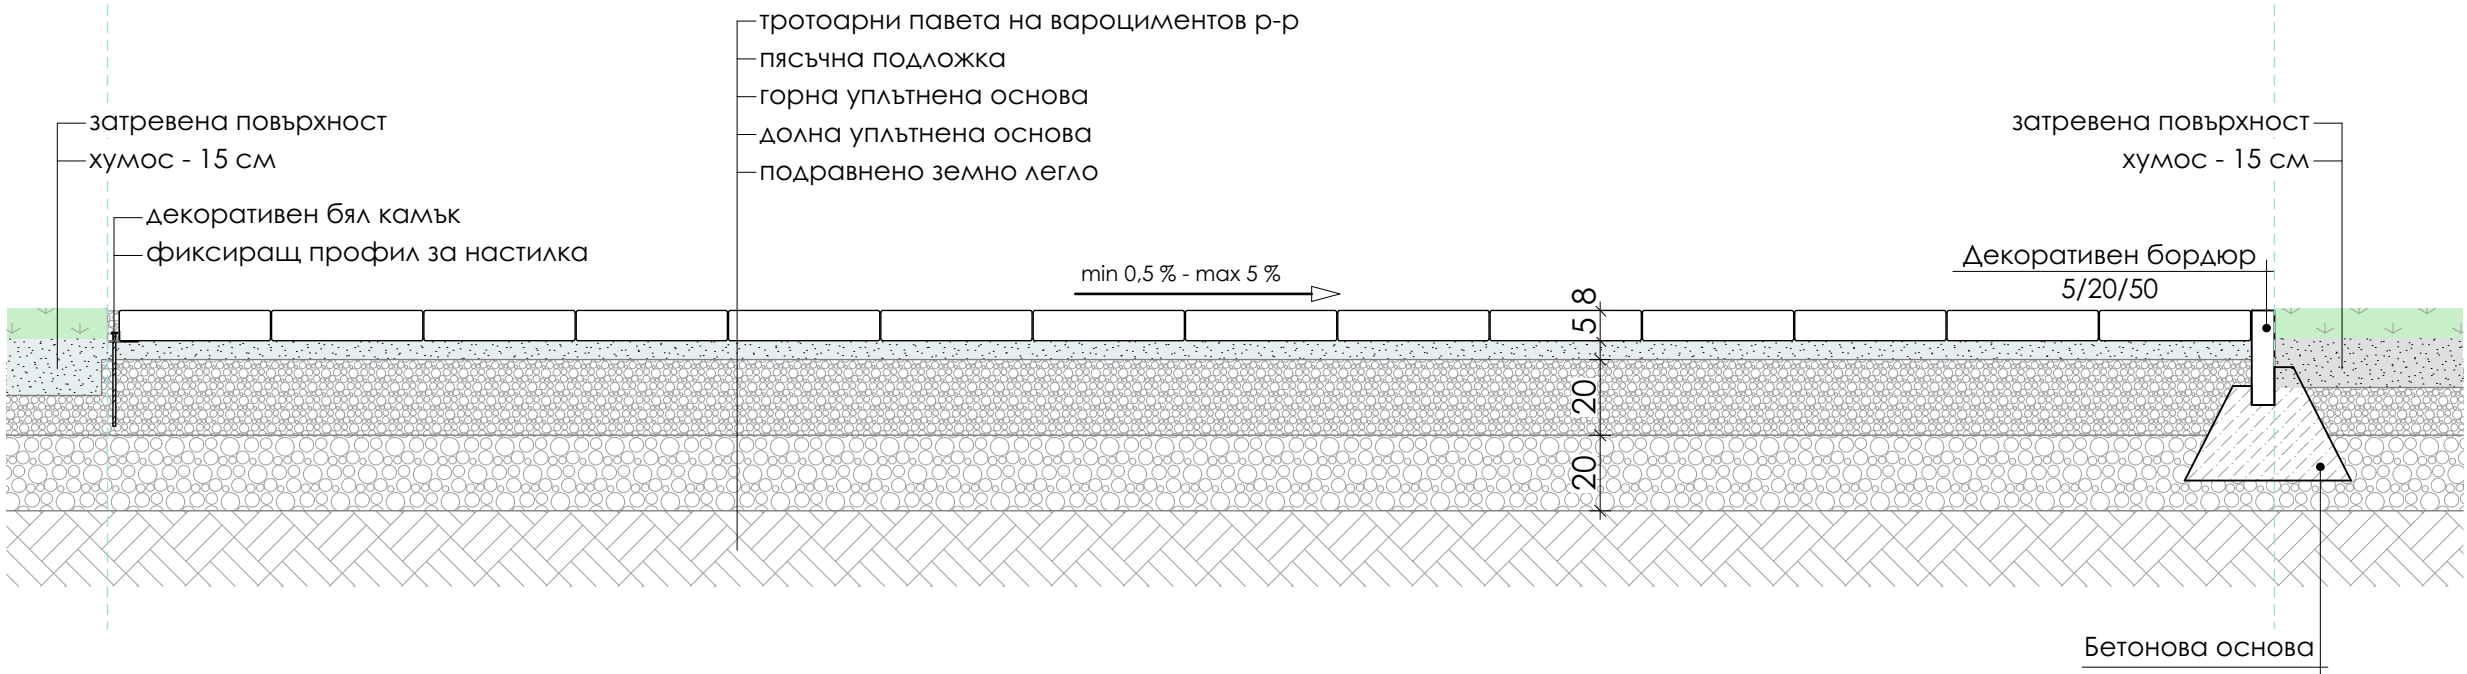

Разрез на площадната настилка

M 1:20

Площадна настилка Тревна площ

Подсилена настилка



Схема на настилките

проектанти: / desingers:				
1.проектант / designer	2.съгласуващ / approving	1	2	подпис / signature
АРХИТЕКТУРА / ARCHITECTURE	арх. Р. ТОДОРОВ / arch. R. TODOROV	✓		
КОНСТРУКЦИИ / STRUCTURAL	инж. Ант. ЧУЛЕВ / eng. Ant. CHULEV		✓	
ЕЛЕКТРО / ELECTRICAL	инж. И. ИВАНОВ / eng. I. IVANOV		✓	
ВИК / WSS	инж. Св. БОЗОВ / eng. Sv. BOZOV		✓	
ПАРКОУСТР. / LANDSCAPE DESIGN	ланд. арх. М. ГЕНОВА / arch. M. GENOVA		✓	
ВЕРТ. ПЛАНИРОВКА / GEODESY	инж. Кр. ТРАЙКОВ / eng. Kr. TRAIKOV		✓	
ПБ / FIRE SAFETY	инж. Д. ДОБРЕВ / eng. D. DOBREV		✓	

ARCHITECTURAL COMPANY

RT CONSULT LTD.

WWW.RTCBG.COM MOBILE:0888 733 333

ИНВЕСТИТОР / CLIENT		Община Крумовград, представлявана от Себихан Керим Мехмед - кмет на община Крумовград	
ОБЕКТ / PROJECT		Реконструкция и обновяване на пл. „България“ в гр. Крумовград	
ПОДОБЕКТ:		Площадни настилки	
ГЛАВЕН ПРОЕКТАНТ / GENERAL DESIGNER		EP TE КОНСУЛТ ООД / RT CONSULT Ltd 4000 Plovdiv, Bulgaria 48, Kuklensko shose, blv tel: +359 (0) 32 599 150; mobile: +359 (0) 888 733 333; e-mail: office@rtcbg.com	
ФАЗА / PHASE		ИНВЕСТИЦИОНЕН ТЕХНИЧЕСКИ ПРОЕКТ / TECHNICAL PROJECT	
ЧАСТ:		EP TE КОНСУЛТ ООД / RT CONSULT Ltd	Печат / Stamp
АРХИТЕКТУРА / ARCHITECTURE		Drawn by/Начертал Тереза Петрова / Tereza Petrova Checked by/проверил  P. Тодоров / R. Todorov	
			
ЧЕРТЕЖ / DRAWING		Разрези на настилка / DETAIL	
Мащаб/Scale	M1:20	Лист/Sheet	36/54
		За одобрение / For Approval	
		Дата / Date	
		5 / 2018 г.	

Този чертеж е собственост на "RT CONSULT" ООД и не може да бъде копиран или репродуциран, изцяло или в неговите части, нито дигитално или информацията в него да бъдат предавани, използвани или работи на прототип, без писмено съгласие на авторите.

This drawing is property of "RT CONSULT" Ltd and cannot be copied or reproduced neither can its design and information be present or used in any way by any third party, without written permission.

Този чертеж е собственост на "RT Consult" ООД и не може да бъде копиран или репродуциран, излизан или в негово частично дизайн или информацията в него да бъдат показвани, използвани в работи на трето лице, без писмено съгласие на авторите.
This drawing is property of "RT Consult" Ltd. and cannot be copied or reproduced neither can its design and information be present or used in any way by any third party, without written permission.