



Легенда на материалите :	
	Облицовка със система за стени и огради
	Лакирано естествено дърво
	Метални елементи за закрепяне на пейките

Кашпа 7 - 1 бр.

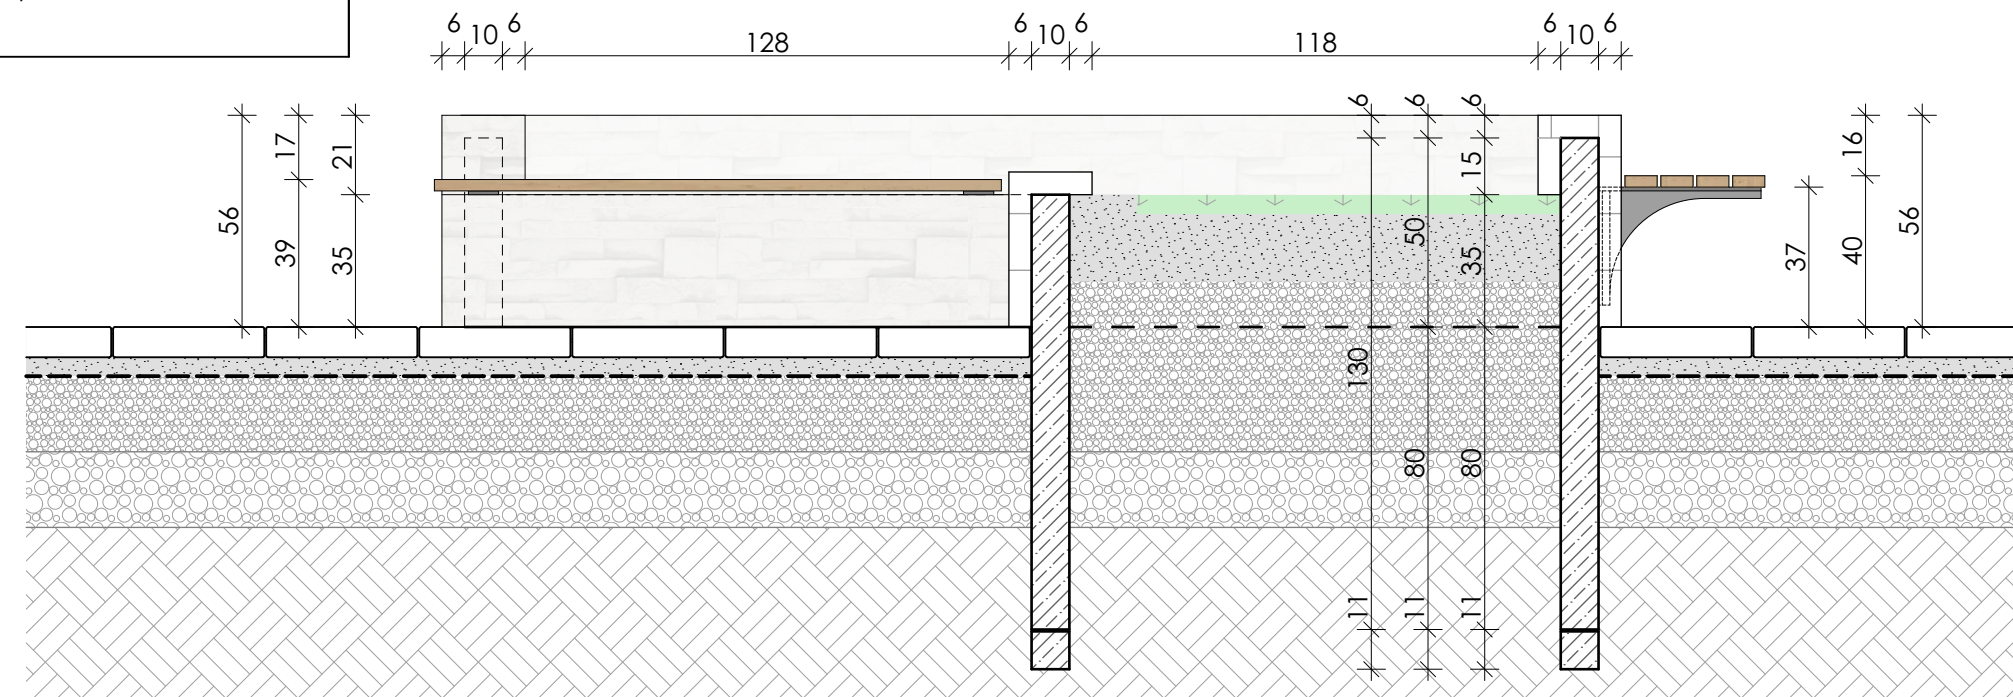


Разрез А - А

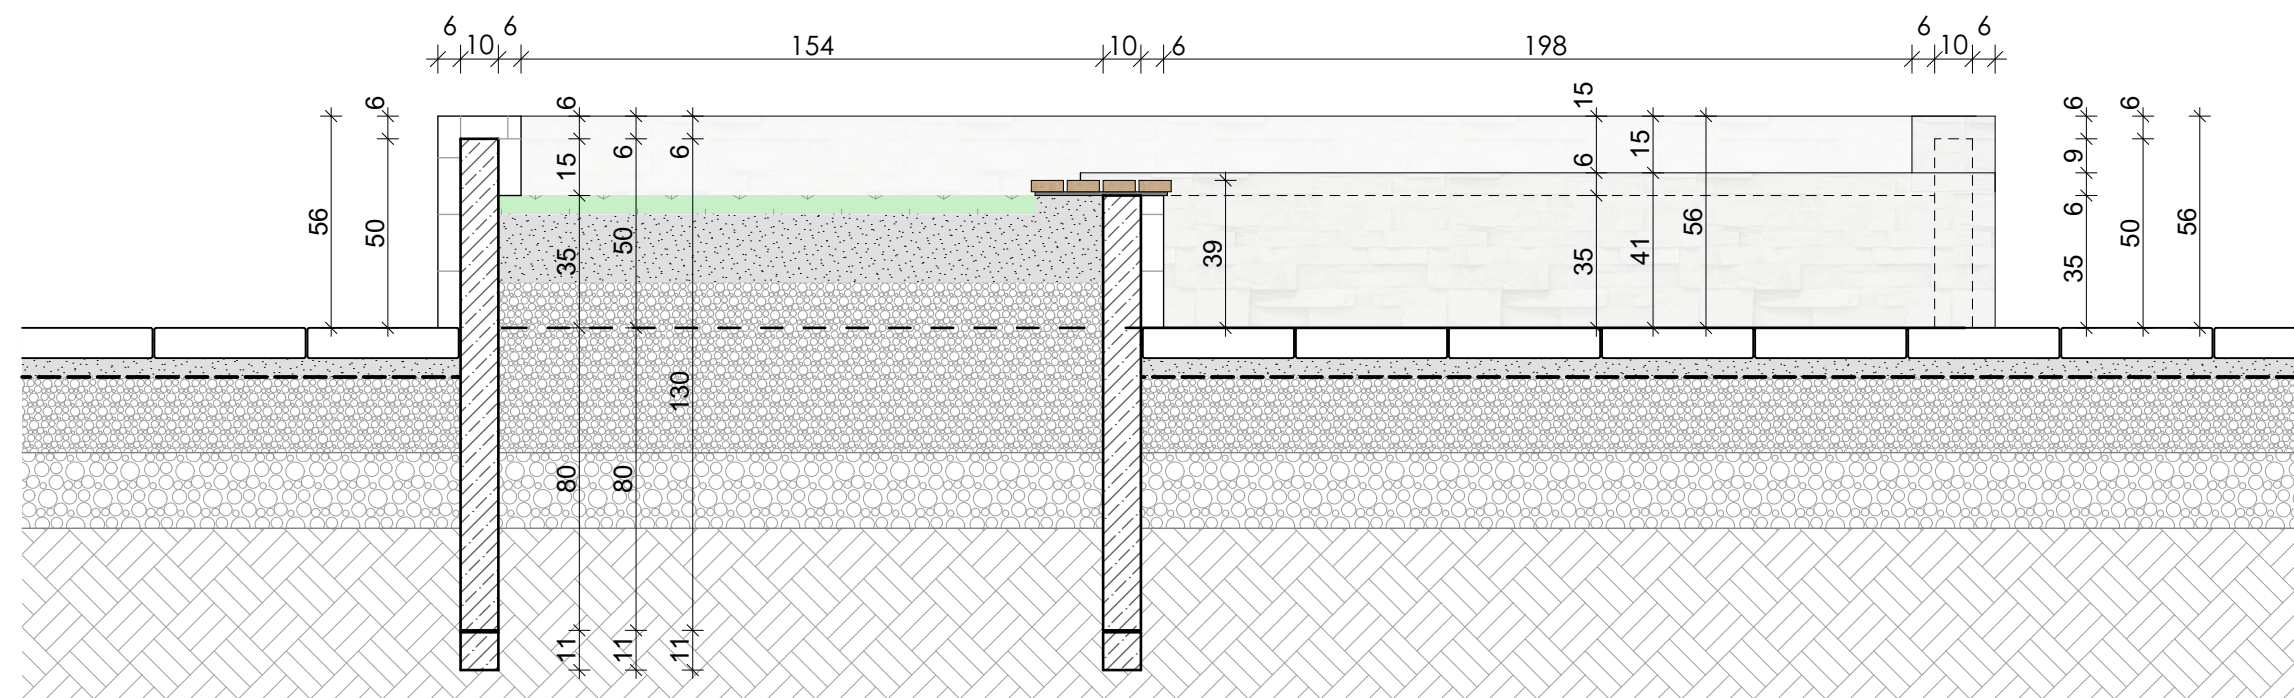


Разрез Б - Б

М 1:20

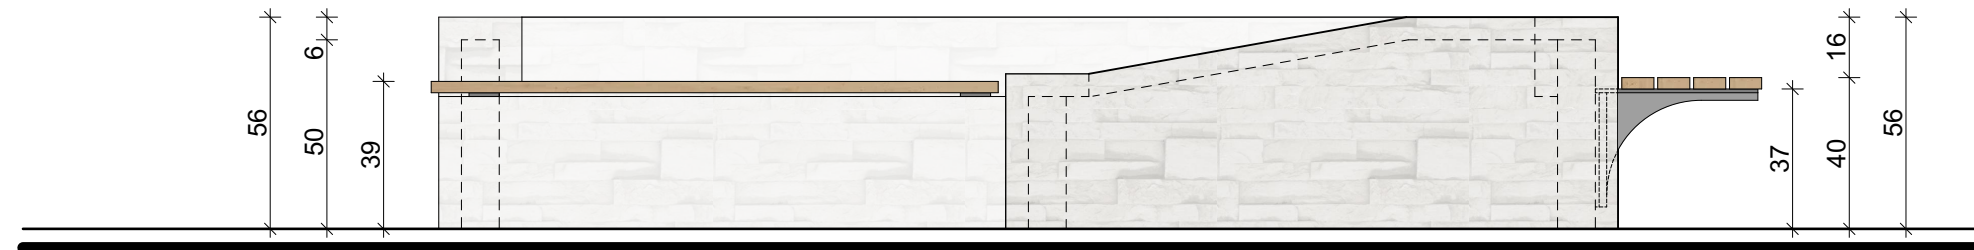


Фасада 4

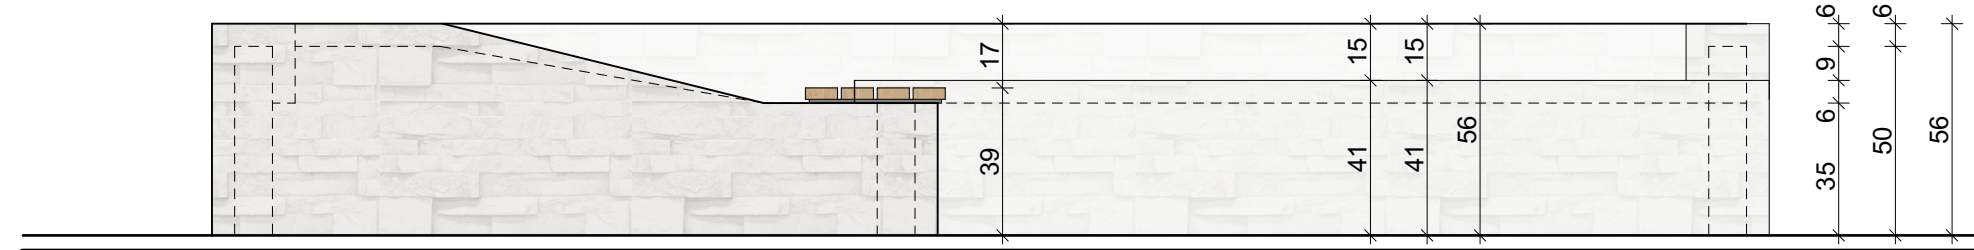


Фасада 3



Фасада 2

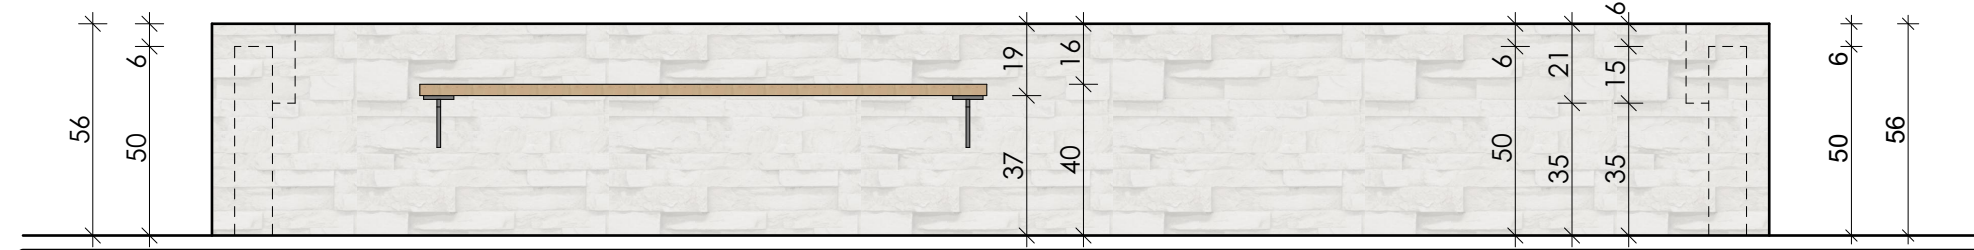

Фасада 1

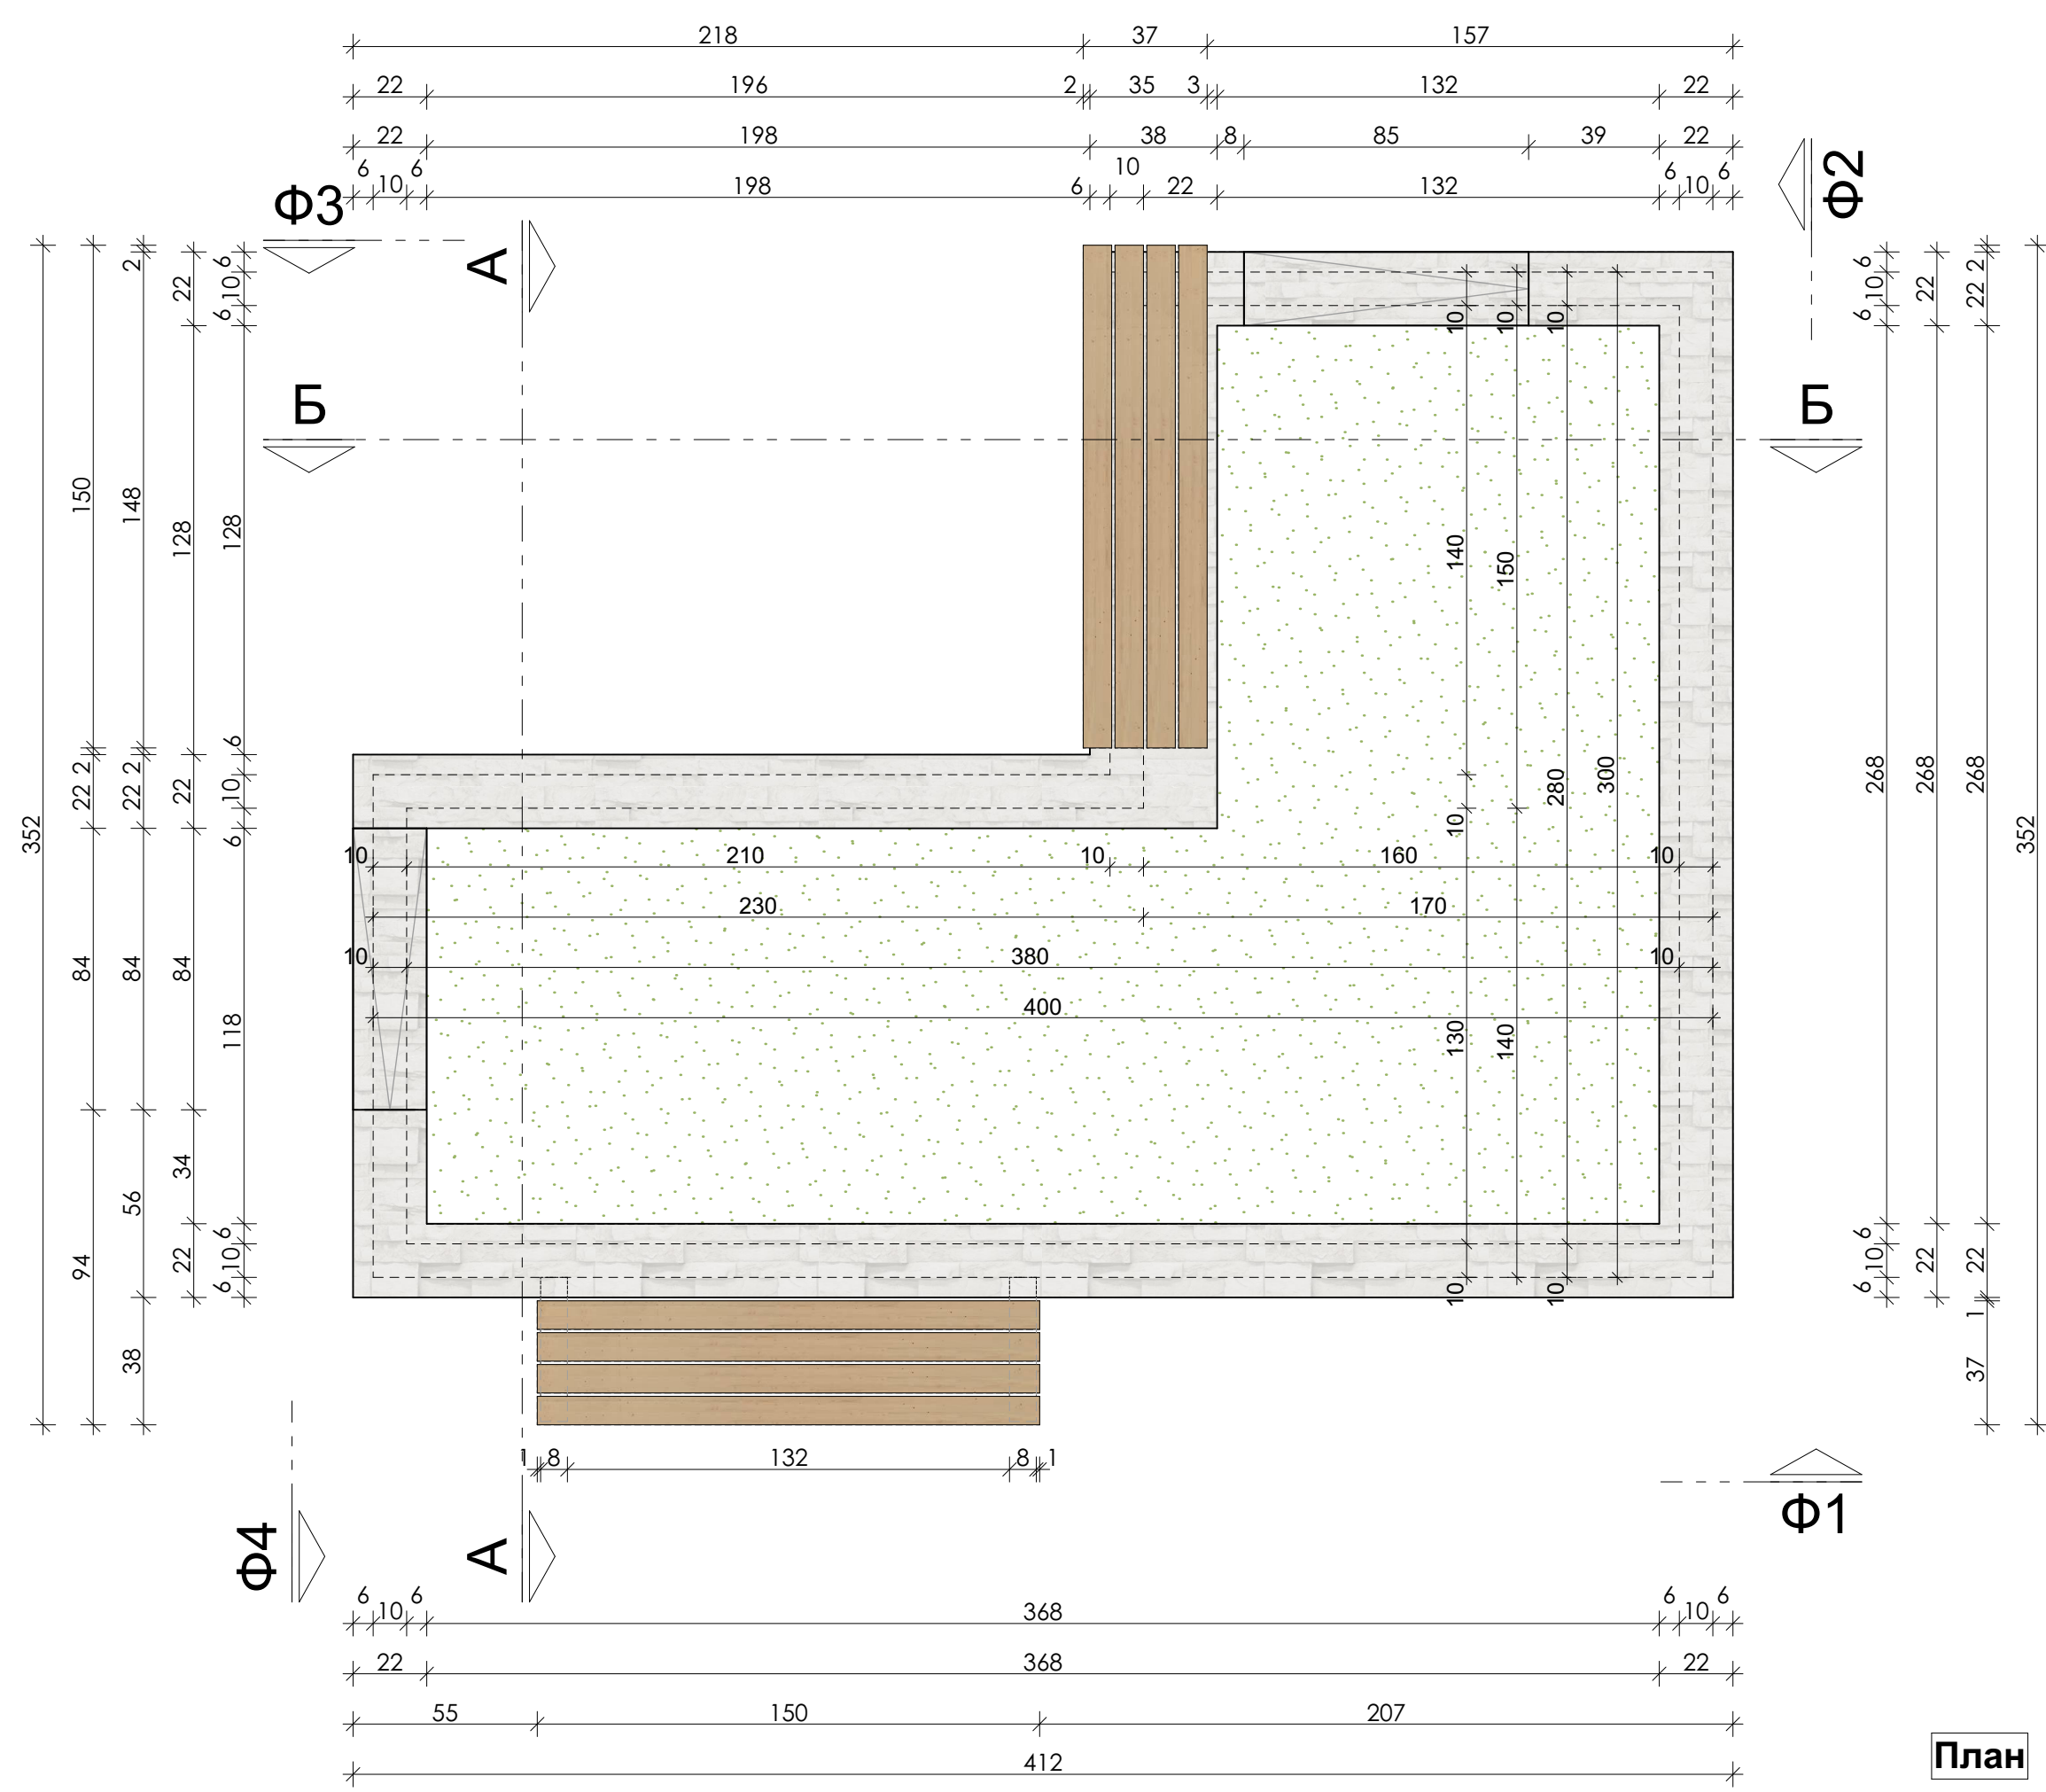

План

Кашпа 7

Схема на настилките

проектанти: / desingers:		1	2
1 проектант / designer	2 съгласувач / approving		
АРХИТЕКТУРА / ARCHITECTURE	арх. Р. ТОДОРОВ / arch. R. TODOROV	✓	
КОНСТРУКЦИИ / STRUCTURAL	инж. Ант. ЧУЛЕВ / eng. Ant. CHULEV		✓
ЕЛЕКТРО / ELECTRICAL	инж. И. ИВАНОВ / eng. I. IVANOV		✓
ВИК / WSS	инж. Св. БОЗОВ / eng. Sv. BOZOV	✓	
ПАРКОВУСТР. / LANDSCAPE DESIGN	ланд. арх. М. ГЕНОВА / arch. M. GENOVA	✓	
ВЕРТ. ПЛАНИРОВКА / GEODESY	инж. Кр. ТРАЙКОВ / eng. Kr. TRAIKOV	✓	
ПБ / FIRE SAFETY	инж. Д. ДОБРЕВ / eng. D. DOBREV	✓	

ARCHITECTURAL COMPANY
RT CONSULT LTD.
WWW.RTCBG.COM MOBILE:0888 733 333

ИНВЕСТИТОР / CLIENT	Община Кривопол, представлявана от Себихан Керим Мехмед - кмет на община Кривопол			
ОБЕКТ / PROJECT	Реконструкция и обновяване на пл. „България“ в гр. Кривопол			
ПОДОБЕКТ:	Площадни настилки			
ГЛАВЕН ПРОЕКТАНТ / GENERAL DESIGNER	ЕР ТЕ КОНСУЛТ ООД / RT CONSULT Ltd 4000 Пловдив, България 48, Куленско шосе, бл. 1 tel: +359 (0) 32 559 150; mobile: +359 (0) 888 733 333; e-mail: office@rtcbg.com			
ФАЗА / PHASE	ИНВЕСТИЦИОНЕН ТЕХНИЧЕСКИ ПРОЕКТ / TECHNICAL PROJECT			
ЧАСТ:	ЕР ТЕ КОНСУЛТ ООД / RT CONSULT Ltd	Печат / Stamp		
АРХИТЕКТУРА / ARCHITECTURE	Drawn by/Начертал Тереза Петрова / Tereza Petrova Checked by/проверил  Р. Тодоров / R. Todorov			
				
ЧЕРТЕЖ / DRAWING	Кашпа 7 / DETAIL			
Мащаб/Scale	M1:20	Лист/Sheet	43/54	За одобрение / For Approval
		Дата / Date	5 / 2018 г.	

Това е техническа документация на проект, създадена от ЕР ТЕ КОНСУЛТ ООД и не може да бъде използвана за комерсиални или други цели без писмено разрешение на ЕР ТЕ КОНСУЛТ ООД. Всички права са запазени. Всички данни са предоставени за информация и не са предназначени за използване за комерсиални или други цели без писмено разрешение на ЕР ТЕ КОНСУЛТ ООД.

This is a technical drawing of a project, created by RT CONSULT LTD and cannot be used for commercial or other purposes without the written permission of RT CONSULT LTD. All rights are reserved. All data is provided for information and is not intended for use for commercial or other purposes without the written permission of RT CONSULT LTD.

This drawing is property of RT CONSULT LTD and cannot be copied or reproduced without the design and information be present or used in any way by any third party, without written permission.