


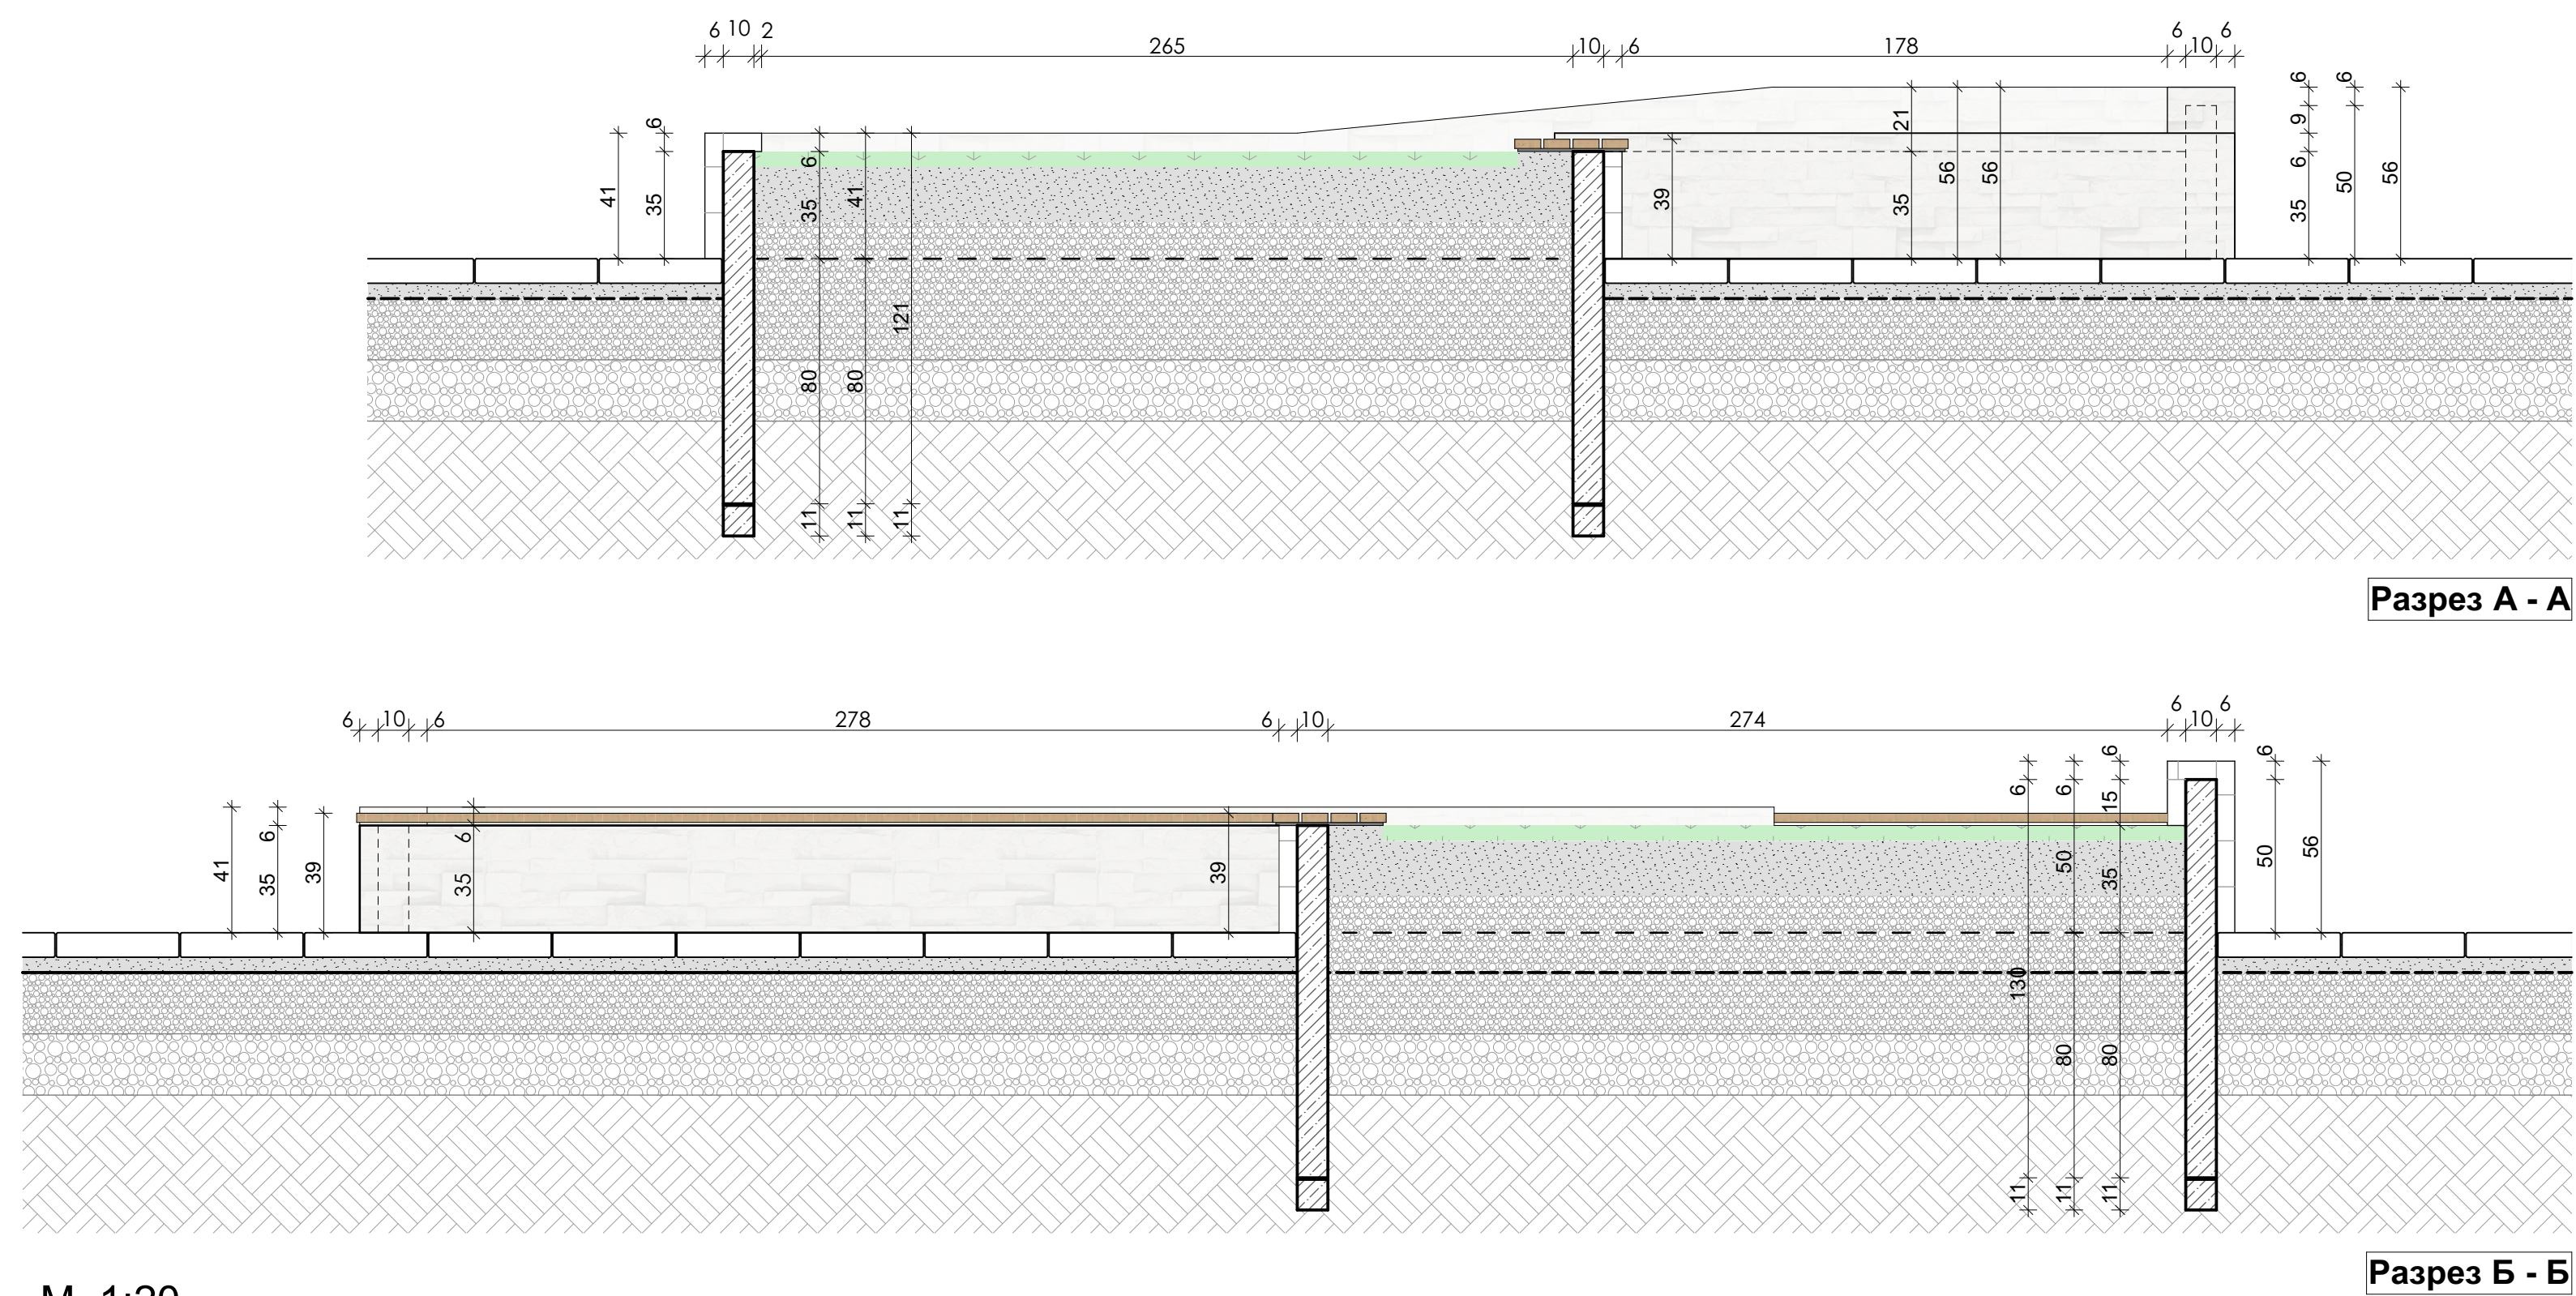

Кашпа 8

Схема на настилките

Кашпа 8 - 1 бр.

Легенда на материалите :

	Облицовка със сист за стени и огради
	Лакирано естестве дърво
	Метални елементи з закрепяне на пейки

проектанты: / desingers:		1	2	поиски / signature
Уровень / designer	С. Зависимый / according			
АРХИТЕКТУРА / ARCHITECTURE	арх. р. ТОДОРОВ / arch. R. TODOROV	✓		
КОНСТРУКЦИИ / STRUCTURAL	инж. Авт. ЧУПЛЕВ / eng. Aut. CHUPEV		✓	
ЭЛЕКТРО / ELECTRICAL	инж. М. ИВАНОВ / eng. I. IVANOV		✓	
ВИДЫ ИСС.	инж. Св. БОЗОВ / eng. Sv. BOZOV		✓	
ПАРКОВУСТР. / LANDSCAPE DESIGN	ландц. арх. М. ГЕНОВА / arch. M. GENOVA		✓	
ВЕРТ. ПЛАНИРОВКА / GEODESY	инж. Кр. ТРАКОВ / eng. Kr. TRAKOV		✓	
БИО / FIRE SAFETY	инж. Д. ДОБРЕВ / eng. D. DOBREV	✓		

ARCHITECTURAL COMPANY
RT CONSULT LTD.
WWW.RTCBG.COM MOBILE:0888 733 333

ИНВЕСТИТОР / CLIENT	Община Кривопаланк, представлявана от Сибиган Керим Мехмед - мьст на община Кривопаланк		
ОБЕКТ / PROJECT	Реконструкция и обновяване на пл. „България“ в гр. Кривопаланк		
ПОДОбЕКТ:	Площадни настилки		
ГЛАВЕН ПРОЕКТАНТ / GENERAL DESIGNER	ЕР ТЕ КОНСУЛТ ООД / RT CONSULT LTD 4000 Пловдив, България 48, Kerkennko shose, b/w tel: +359 070 526 150, mobile: +359 088 733 333, e-mail: office@rtbg.com		
ФАЗА / PHASE	ИНВЕСТИЦИОНЕН ТЕХНИЧЕСКИ ПРОЕКТ / TECHNICAL PROJECT		
ЧАСТ:	ЕР ТЕ КОНСУЛТ ООД / RT CONSULT LTD	Печат / Stamp	
АРХИТЕКТУРА / ARCHITECTURE	Дrawn by/чертежен Тереза Терезова / Tereza Petrova Checked by/проверен  P. Topalov / P. Topalov		
ЧЕРТЕЖ / DRAWING	Каша 8 / DETAIL		
Масшаб/Scale	M1:20	Лист/Sheet	44/54
		За одобрение / For Approval	
		Дата / Date	5 / 2018 г.