







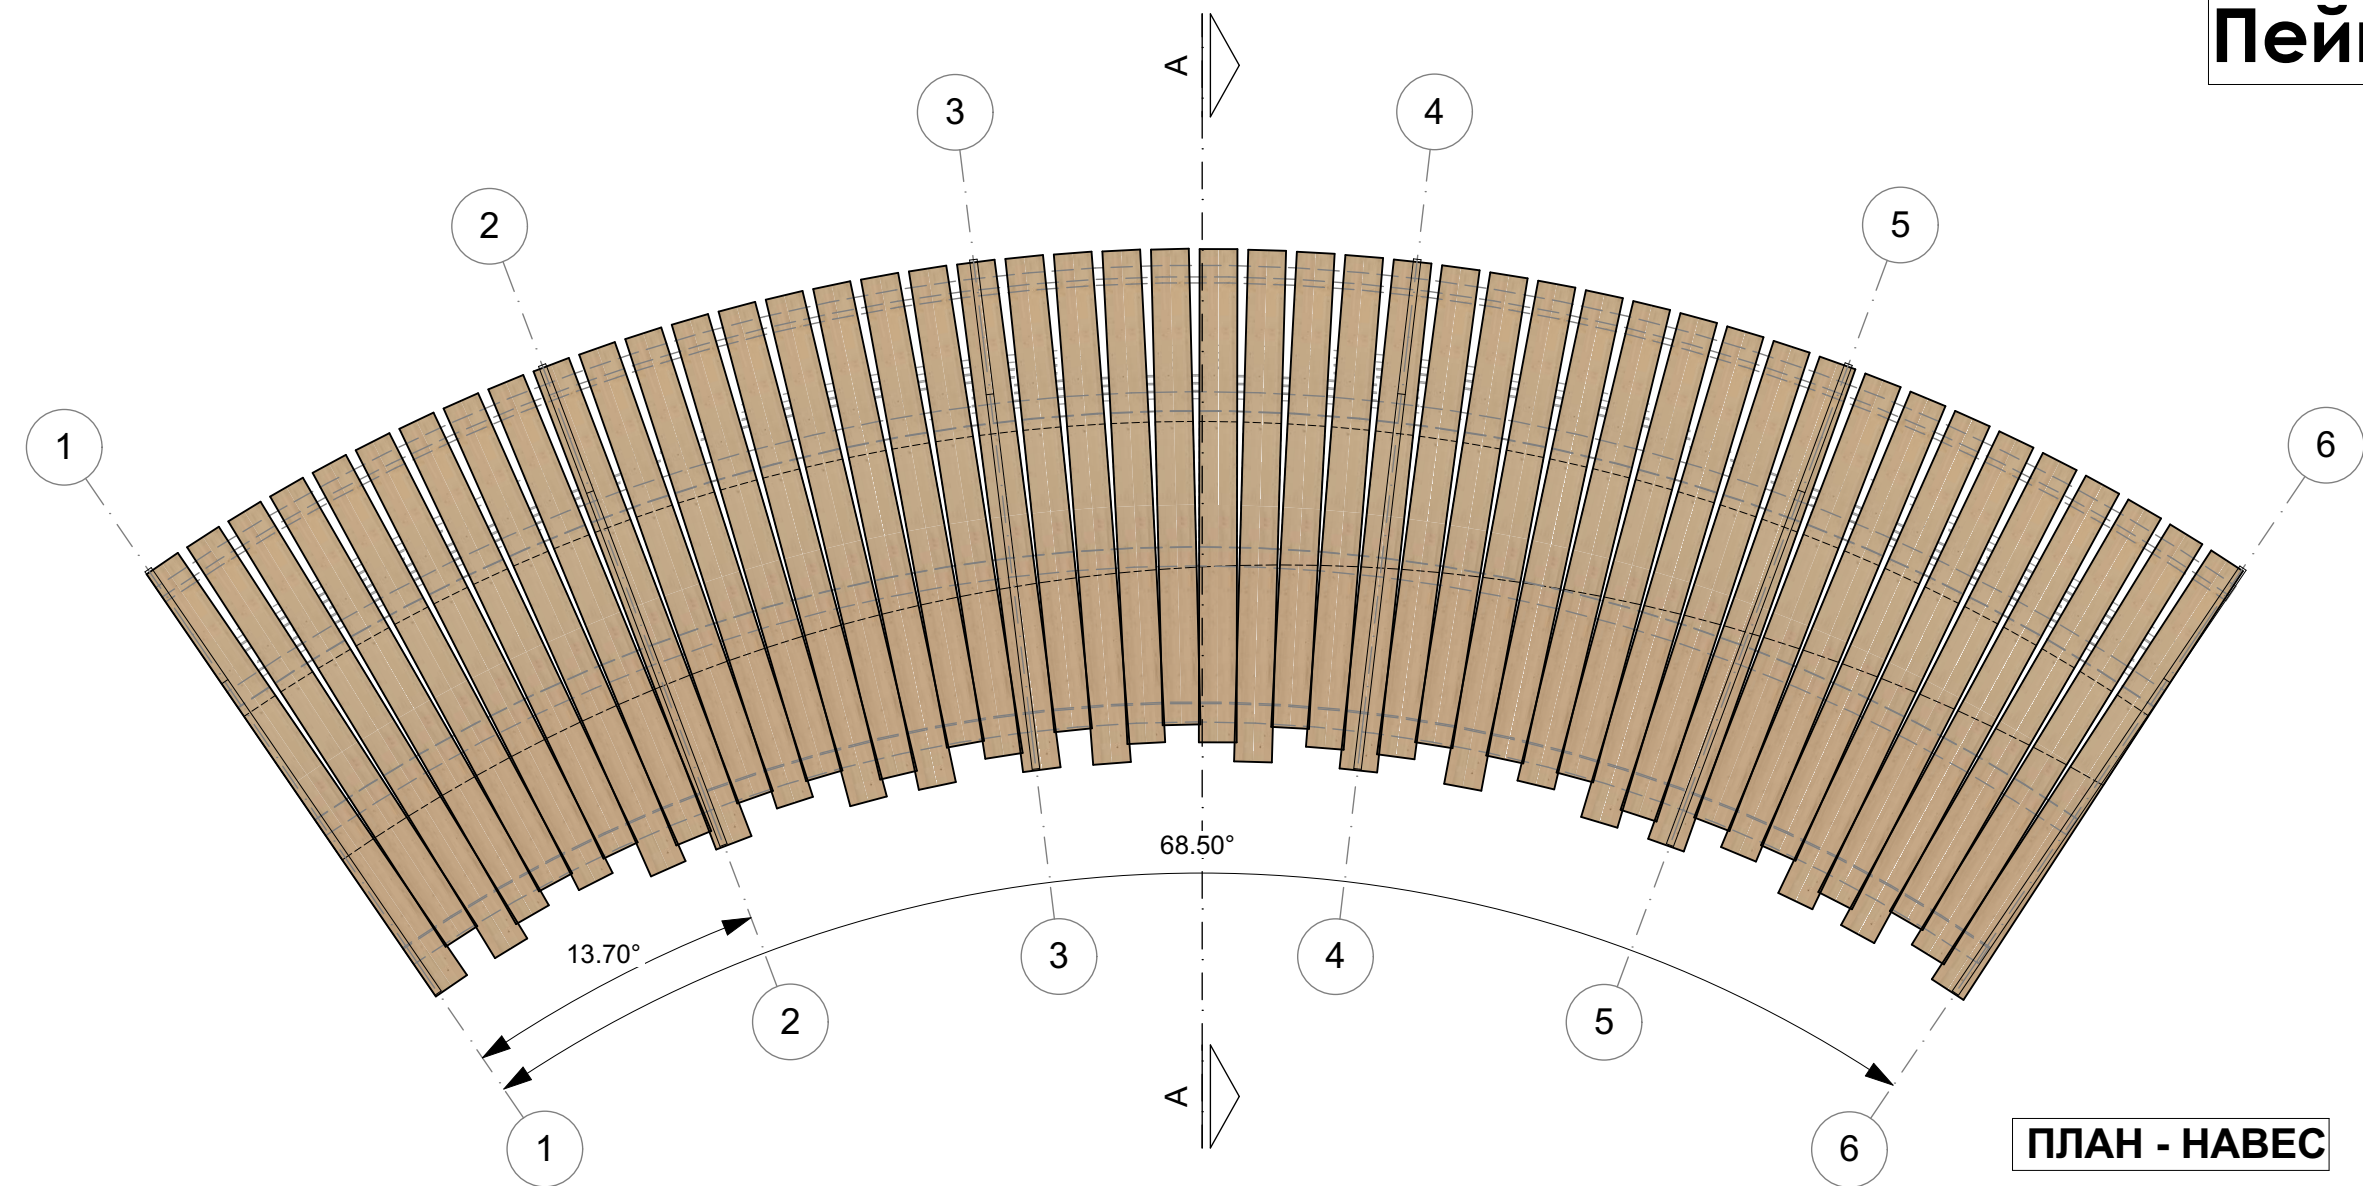


Схема на настилките

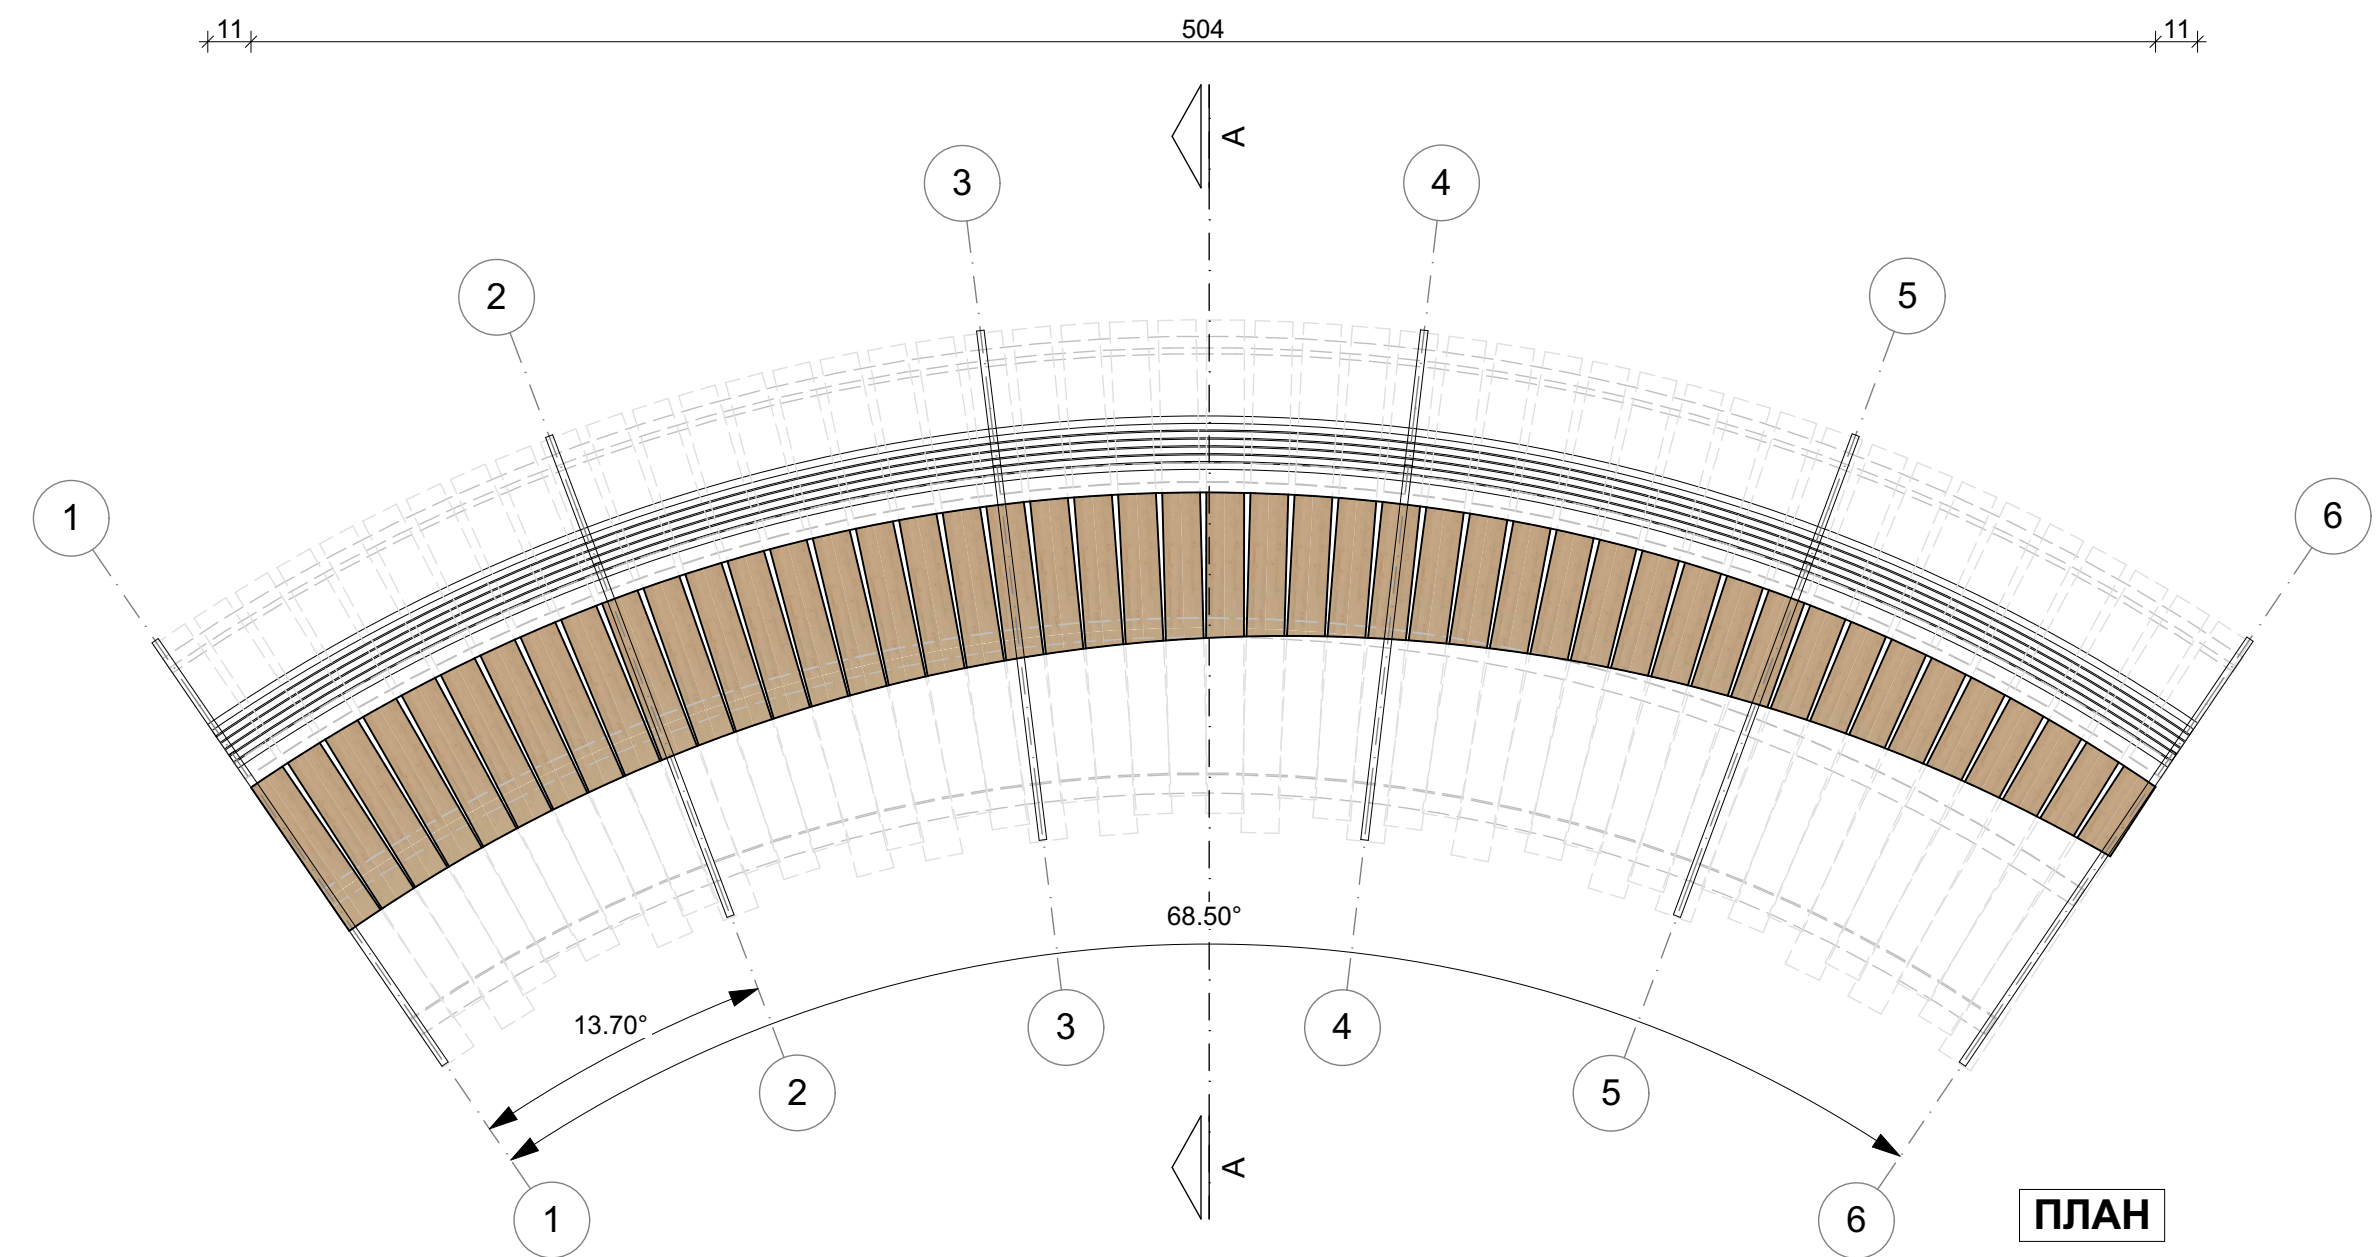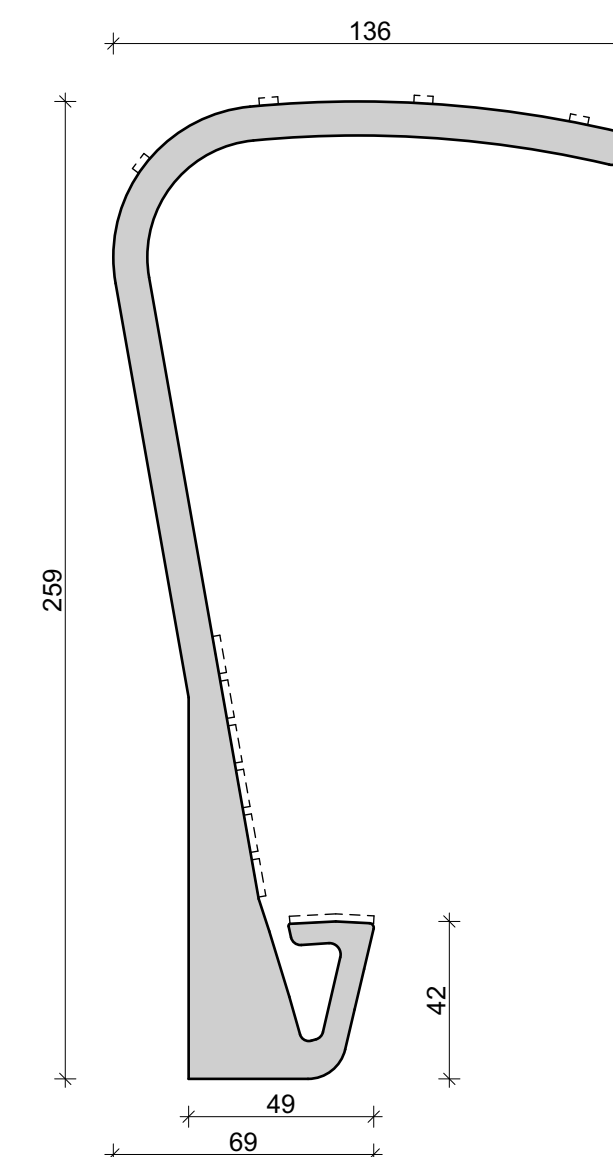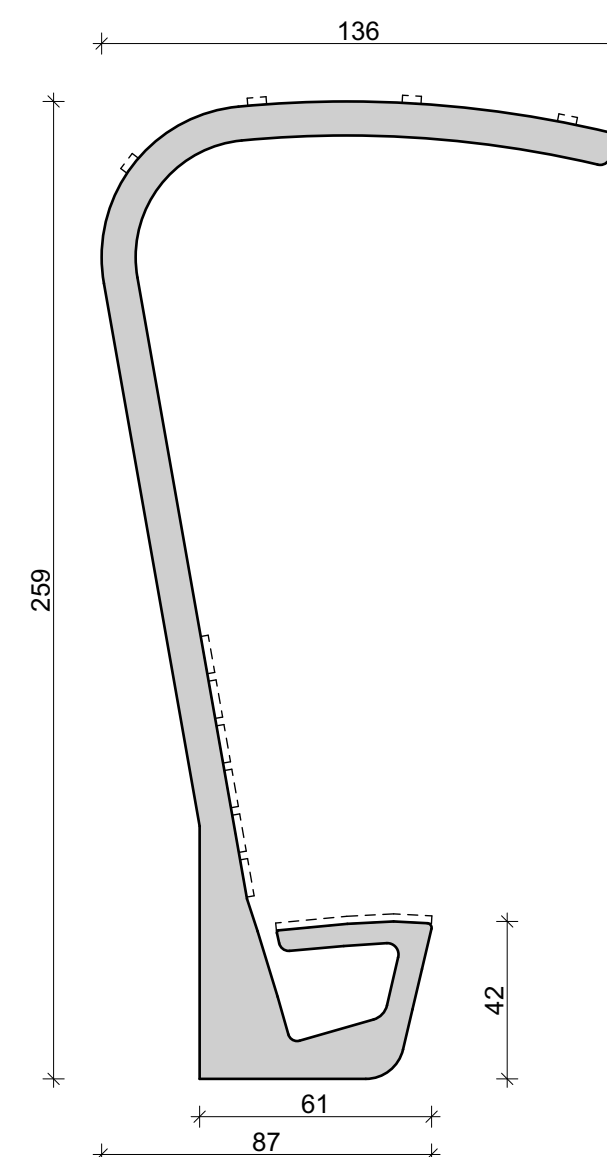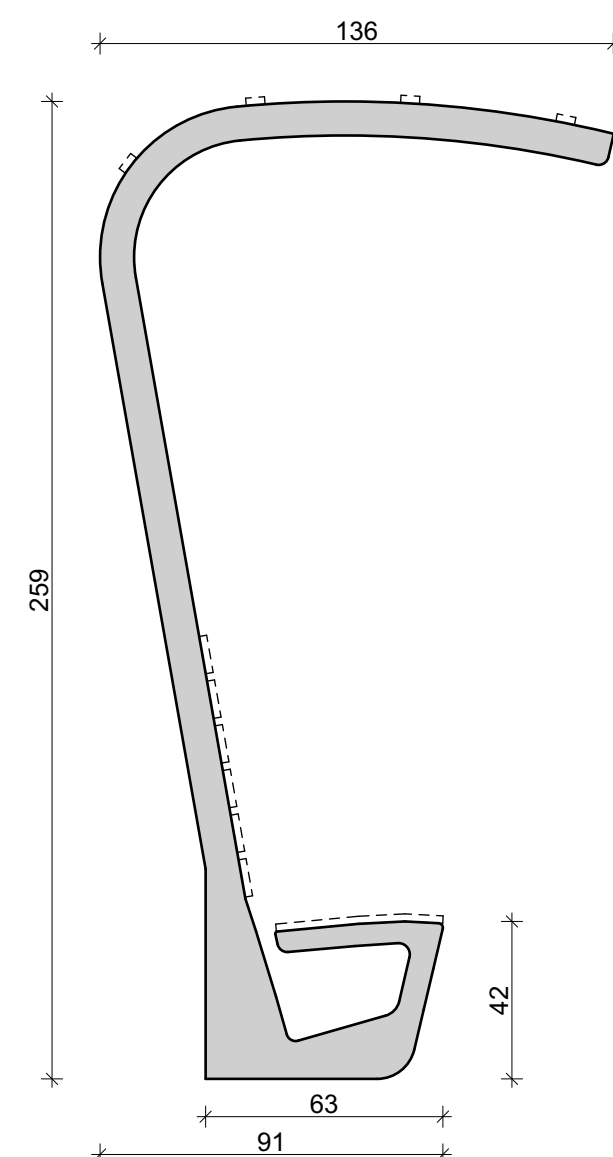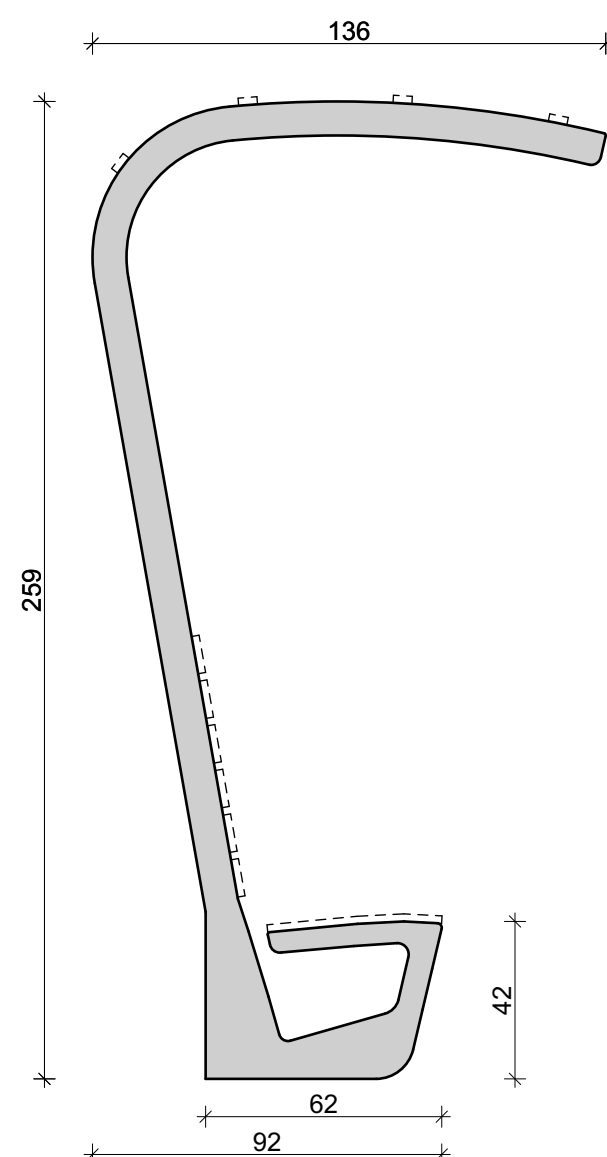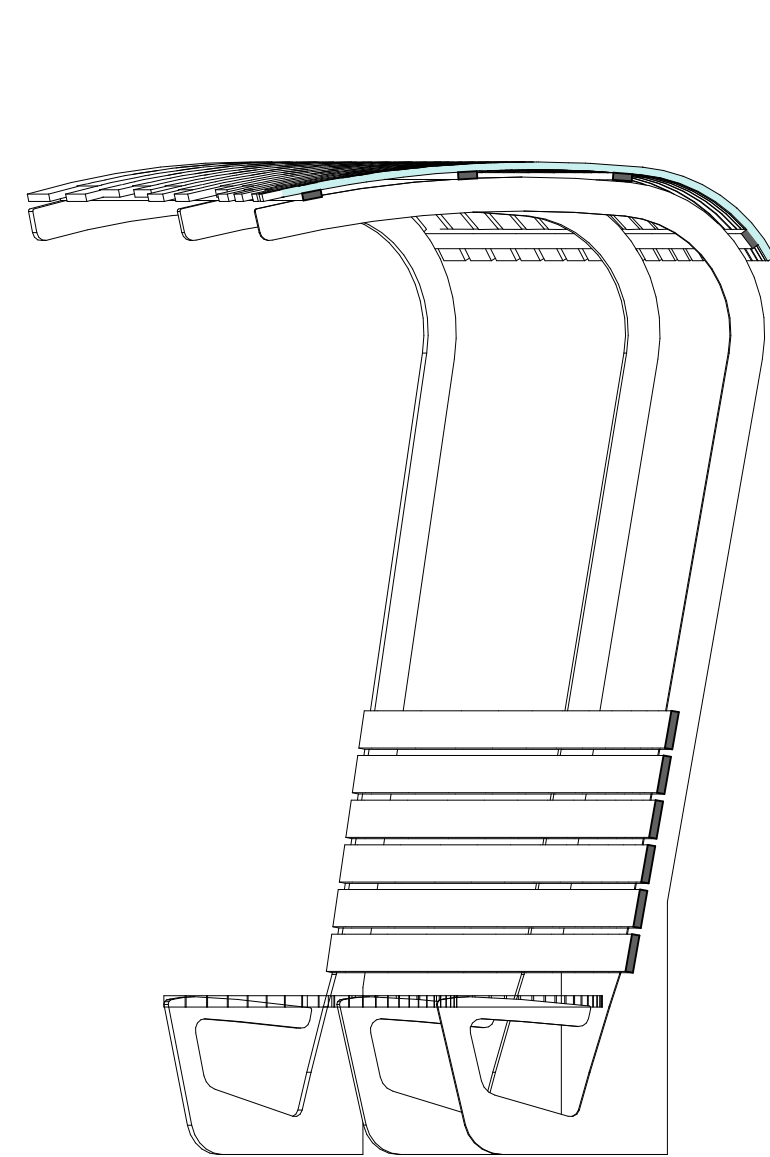

Легенда на материалите :

- Лакирано естествено дърво
- Метални елементи за закрепяне на пейките

ARHITECTURAL COMPANY			
RT CONSULT LTD.			
WWW.RTCBG.COM MOBILE:0888 733 333			
ИНВЕСТИТОР / CLIENT	Община Крумовград, представлявана от Себикан Керим Мехмед - кмет на община Крумовград		
ОБЕКТ / PROJECT	Реконструкция и обновяване на пл. „България“ в гр. Крумовград		
ПОДОБЕКТ:	Кът за почивка - ЗОНА 3		
ГЛАВЕН ПРОЕКТАНТ / GENERAL DESIGNER	ЕР ТЕ КОНСУЛТ ООД / RT CONSULT Ltd 4000 Plovdiv, Bulgaria 48, Kuklensko shose, b/v tel: +359 (0) 32 599 150; mobile: +359 (0) 888 733 333; e-mail: office@rtcbg.com		
ФАЗА / PHASE	ИНВЕСТИЦИОНЕН ТЕХНИЧЕСКИ ПРОЕКТ / TECHNICAL PROJECT		
ЧАСТ:	ЕР ТЕ КОНСУЛТ ООД / RT CONSULT Ltd	Печат / Stamp	
АРХИТЕКТУРА / ARCHITECTURE	Drawn by/Начертан Тереза Петрова / Tereza Petrova Checked by/проверил  Р. Тодоров / R. Todorov		
			
ЧЕРТЕЖ / DRAWING	ДЕТАЙЛ - Пейка 1 / DETAIL		
Мащаб/Scale	M1:20	Лист/Sheet	48/54
		За одобрение / For Approval	
		Дата / Date	5 / 2018 г.

Това чертеж е съставен от "ЕР ТЕ КОНСУЛТ" ООД и не може да бъде копериран или репродуциран. Всички данни и чертежи са предоставени изцяло на основание на поверителност и могат да бъдат използвани само за целите, за които са предоставени. Всякакви други действия, които не са одобрени от "ЕР ТЕ КОНСУЛТ" ООД, могат да бъдат считани за нарушение на закона и подлежат на санкции. Всички данни и чертежи са предоставени изцяло на основание на поверителност и могат да бъдат използвани само за целите, за които са предоставени. Всякакви други действия, които не са одобрени от "ЕР ТЕ КОНСУЛТ" ООД, могат да бъдат считани за нарушение на закона и подлежат на санкции.