


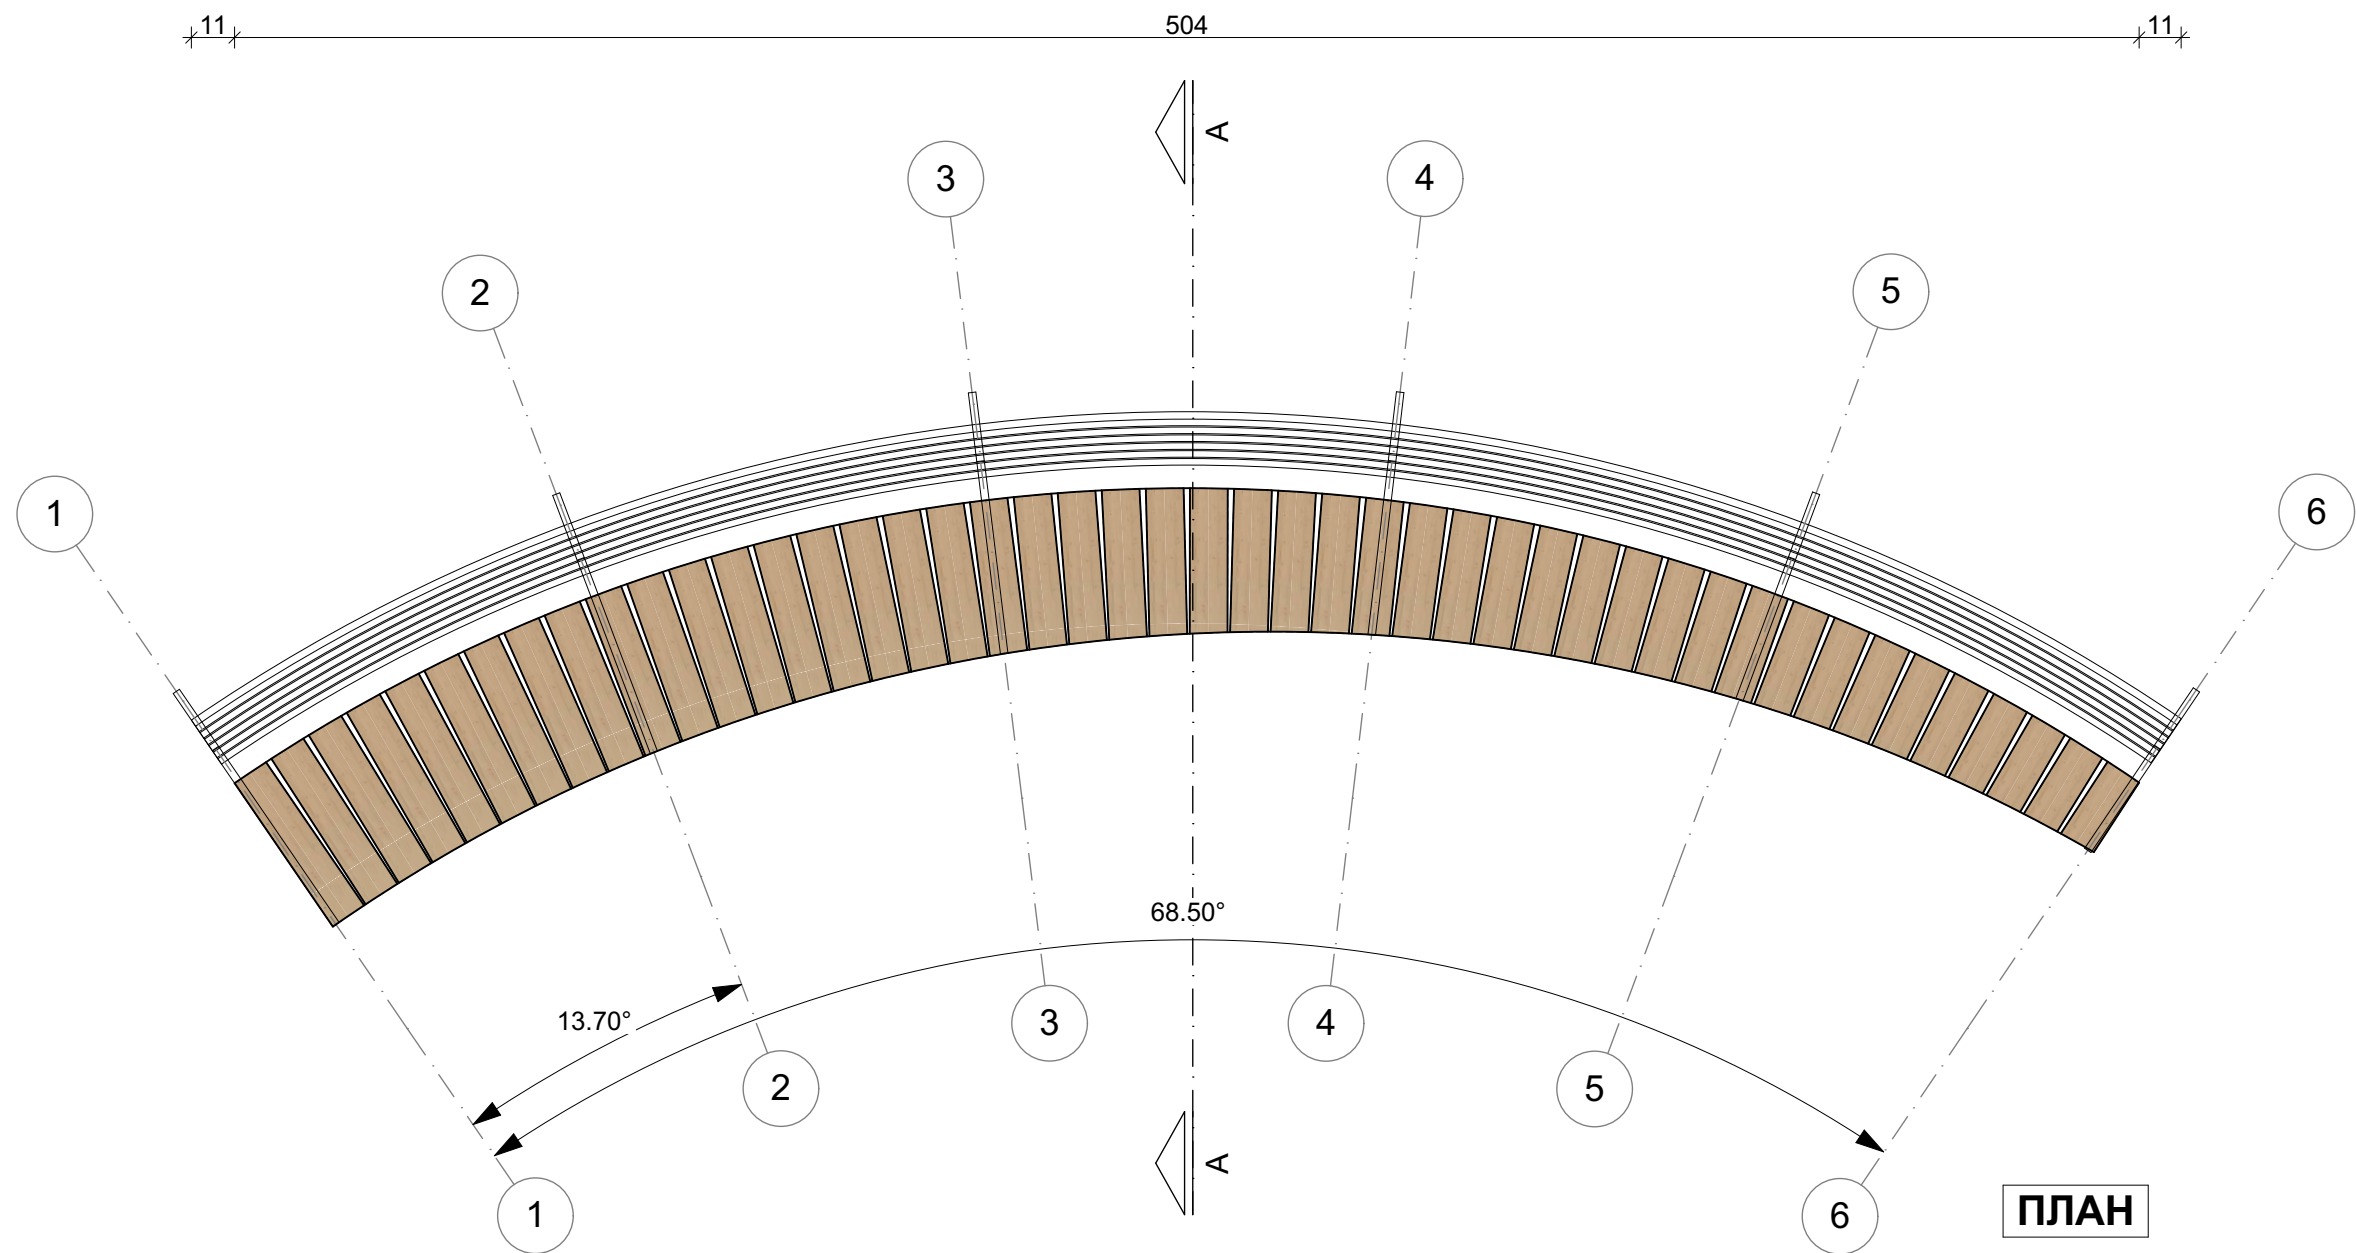


ПЛАН


Пейка 2 - 2 бр.

Легенда на материалите :


- Лакирано естествено дърво
- Метални елементи за закрепяне на пейките

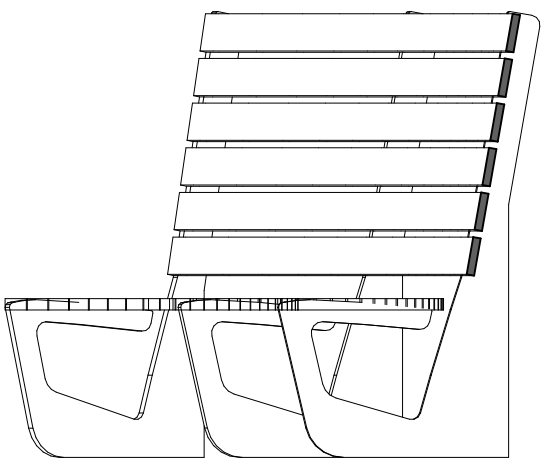


РАЗРЕЗ А - А

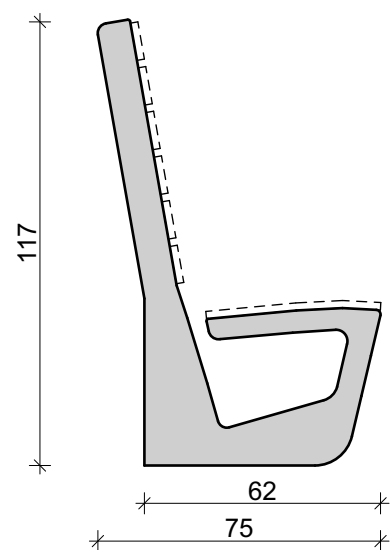


Сечение по ос 1

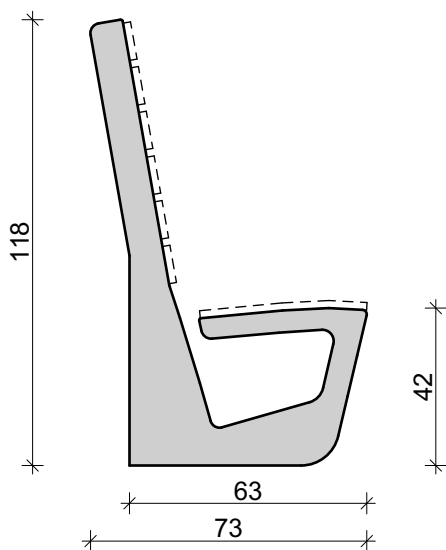


Сечение по ос 2

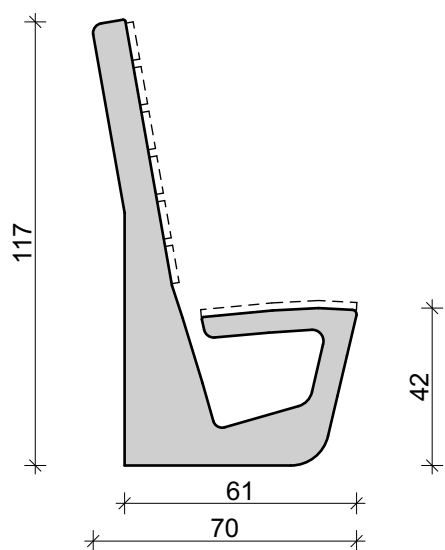


Сечение по ос 3

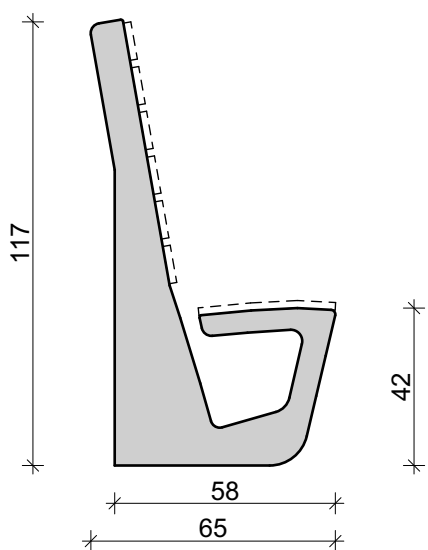

Сечение по ос 4

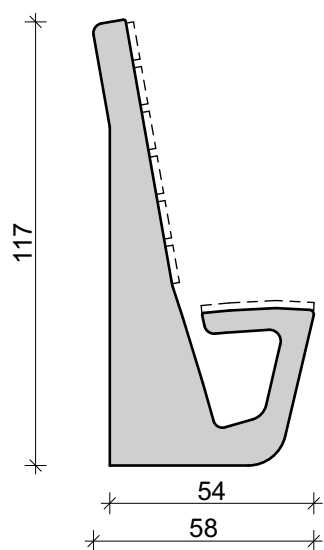

Сечение по ос 5

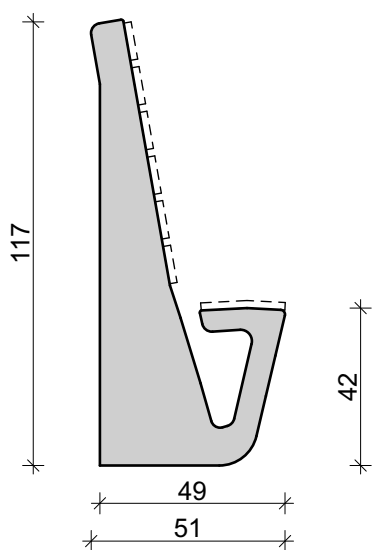

Сечение по ос 6

Пейка 2

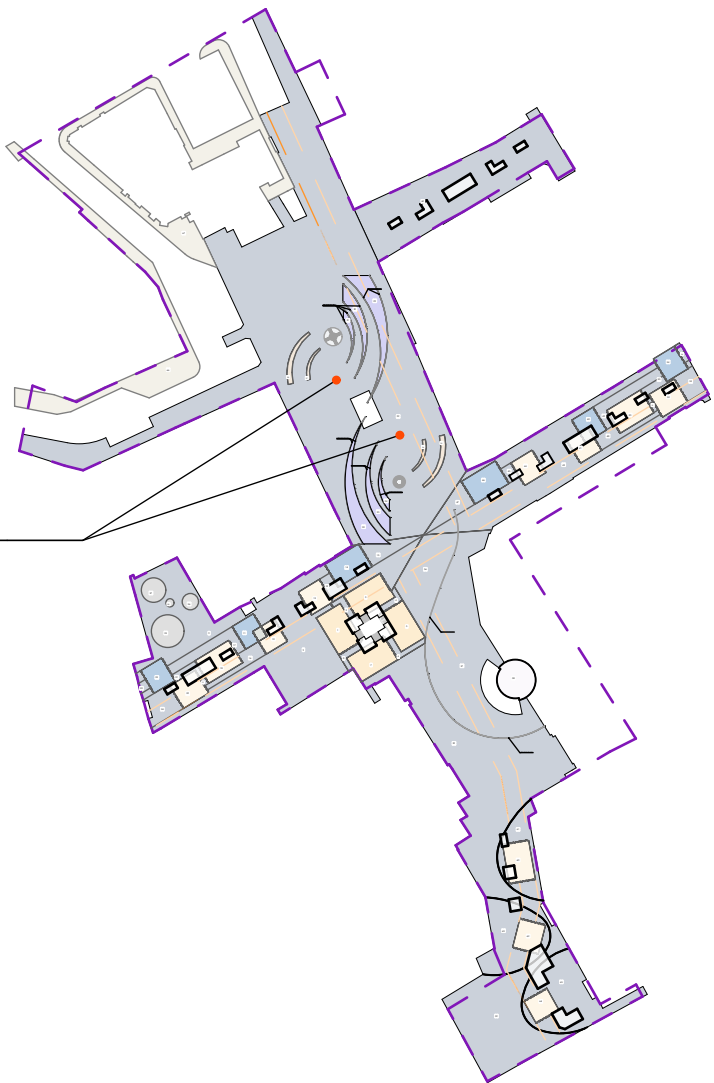
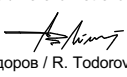


Схема на настилките

ARCHITECTURAL COMPANY
RT CONSULT LTD.
WWW.RTCBG.COM MOBILE:0888 733 333

ИНВЕСТИТОР / CLIENT	Община Крумовград, представлявана от Себихан Керим Мехмед - кмет на община Крумовград		
ОБЕКТ / PROJECT	Реконструкция и обновяване на пл. „България“ в гр. Крумовград		
ПОДОБЕКТ:	Кът за почивка - ЗОНА 3		
ГЛАВЕН ПРОЕКТАНТ / GENERAL DESIGNER	EP TE КОНСУЛТ ООД / RT CONSULT Ltd 4000 Plovdiv, Bulgaria 48, Kuklensko shose, blv tel: +359 (0) 32 599 150; mobile: +359 (0) 888 733 333; e-mail: office@rtcbg.com		
ФАЗА / PHASE	ИНВЕСТИЦИОНЕН ТЕХНИЧЕСКИ ПРОЕКТ / TECHNICAL PROJECT		
ЧАСТ:	EP TE КОНСУЛТ ООД / RT CONSULT Ltd	Печат / Stamp	
АРХИТЕКТУРА / ARCHITECTURE	Drawn by/Начертал Тереза Петрова / Tereza Petrova Checked by/проверил P. Тодоров / R. Todorov		
ЧЕРТЕЖ / DRAWING	ДЕТАЙЛ - Пейка 2 / DETAIL		
Мащаб/Scale	M1:20	Лист/Sheet	49/54
		За одобрение / For Approval	
		Дата / Date	
		5 / 2018 г.	

Този чертеж е собственост на "RT CONSULT" ООД и не може да бъде копиран или репродуциран, изпратен или в илюви части, нито да изплати или информацията в него да бъдат показвани, използвани в работата на трети лица, без писмено разрешение на авторите.

This drawing is property of "RT CONSULT" Ltd. and cannot be copied or reproduced neither can its design and information be present or used in any way by any third party, without written permission.

Този чертеж е собственост на "RT Consult" ООД и не може да бъде копиран или репродуциран, изпратен или в известен начин, нито да бъде използван или информацията в него да бъде разпространена, използвана в работата на трето лице, без писмено разрешение на авторите.
This drawing is property of "RT Consult" Ltd. and cannot be copied or reproduced neither can its design and information be present or used in any way by any third party, without written permission.