



Легенда на материалите :	
	Бордюр
	Настилка от демонтирани павета
	Метални елементи за обозначаване на посоките

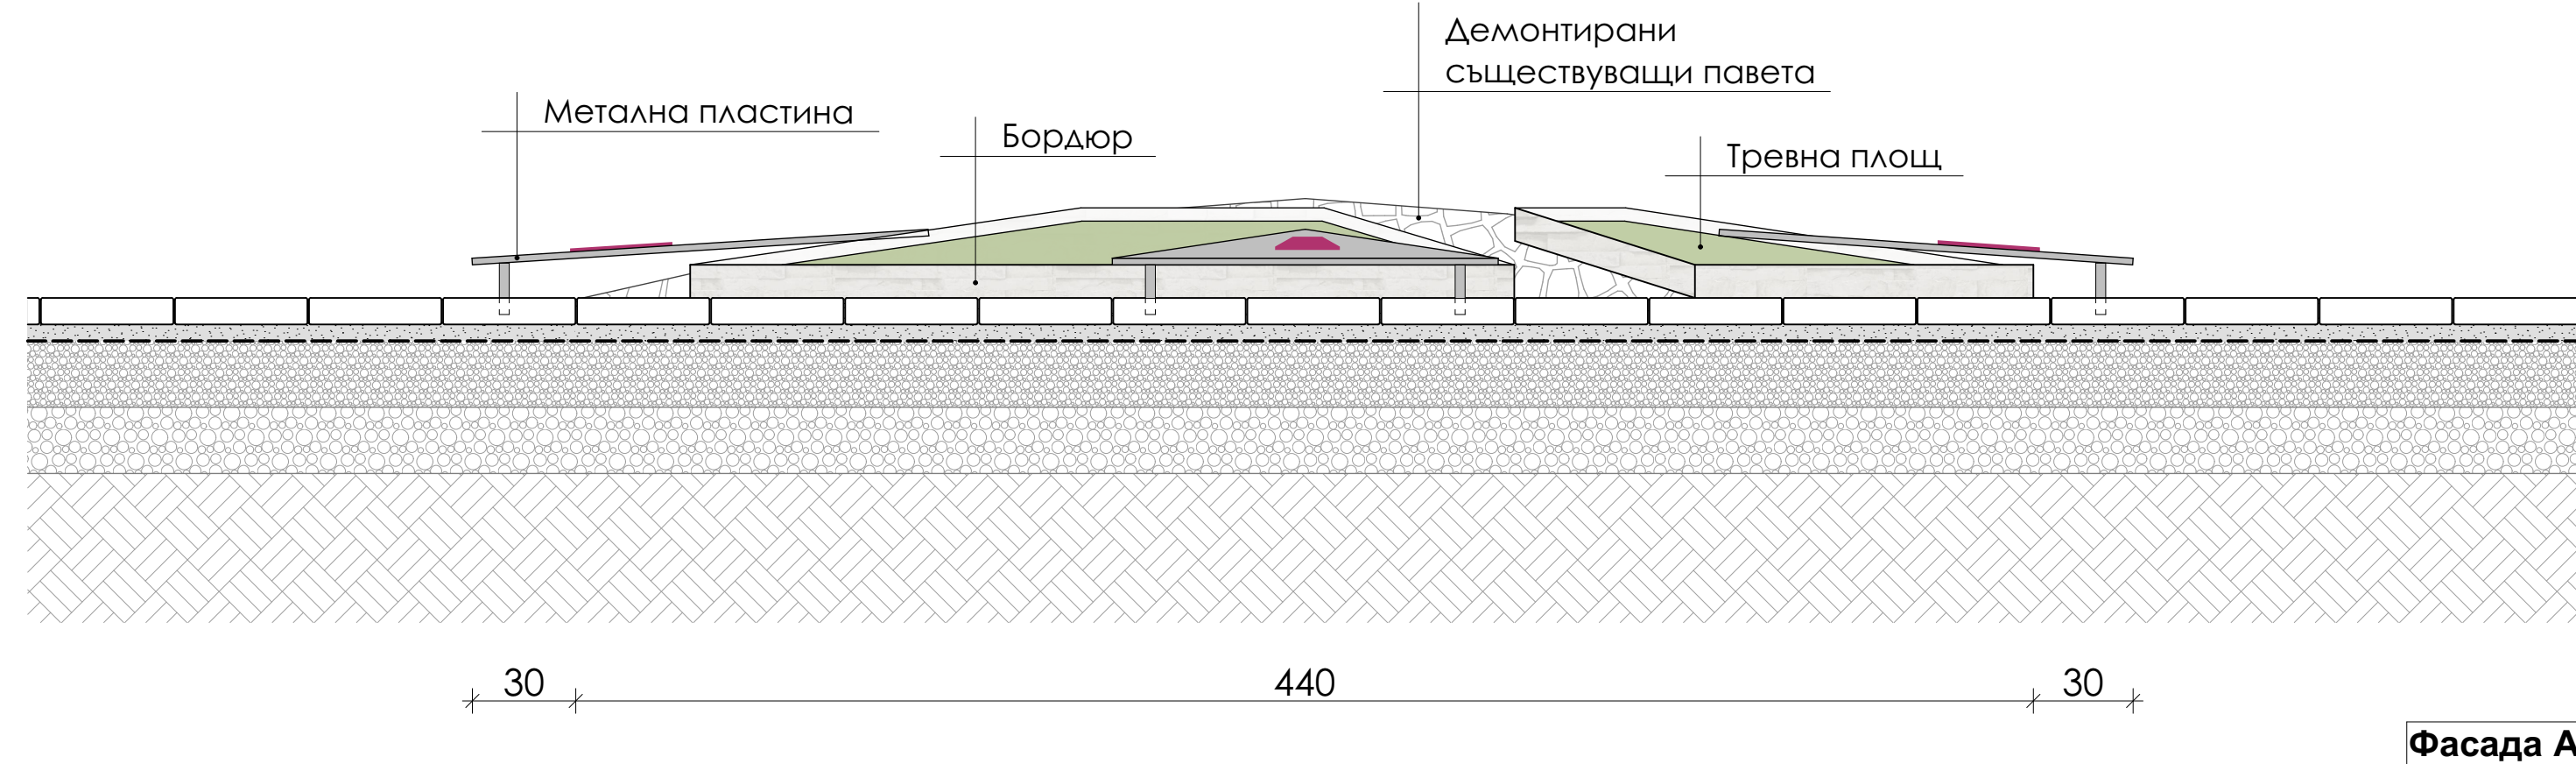


Фасада А

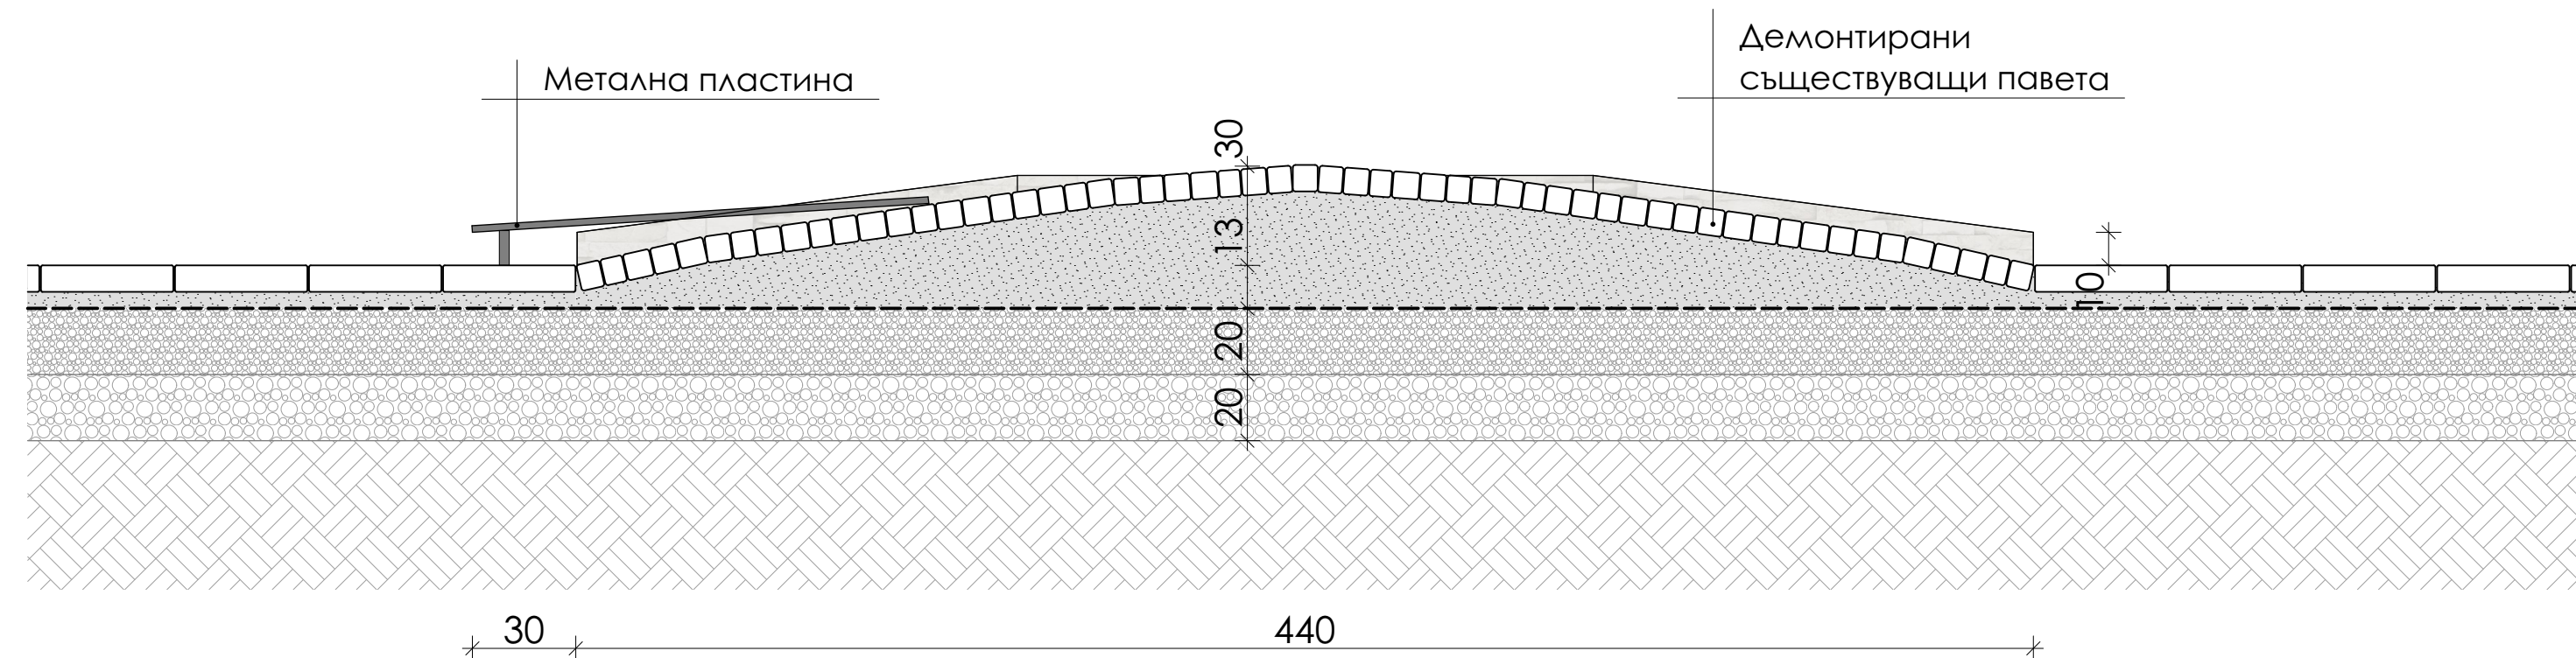


Разрез А - А

M 1:20

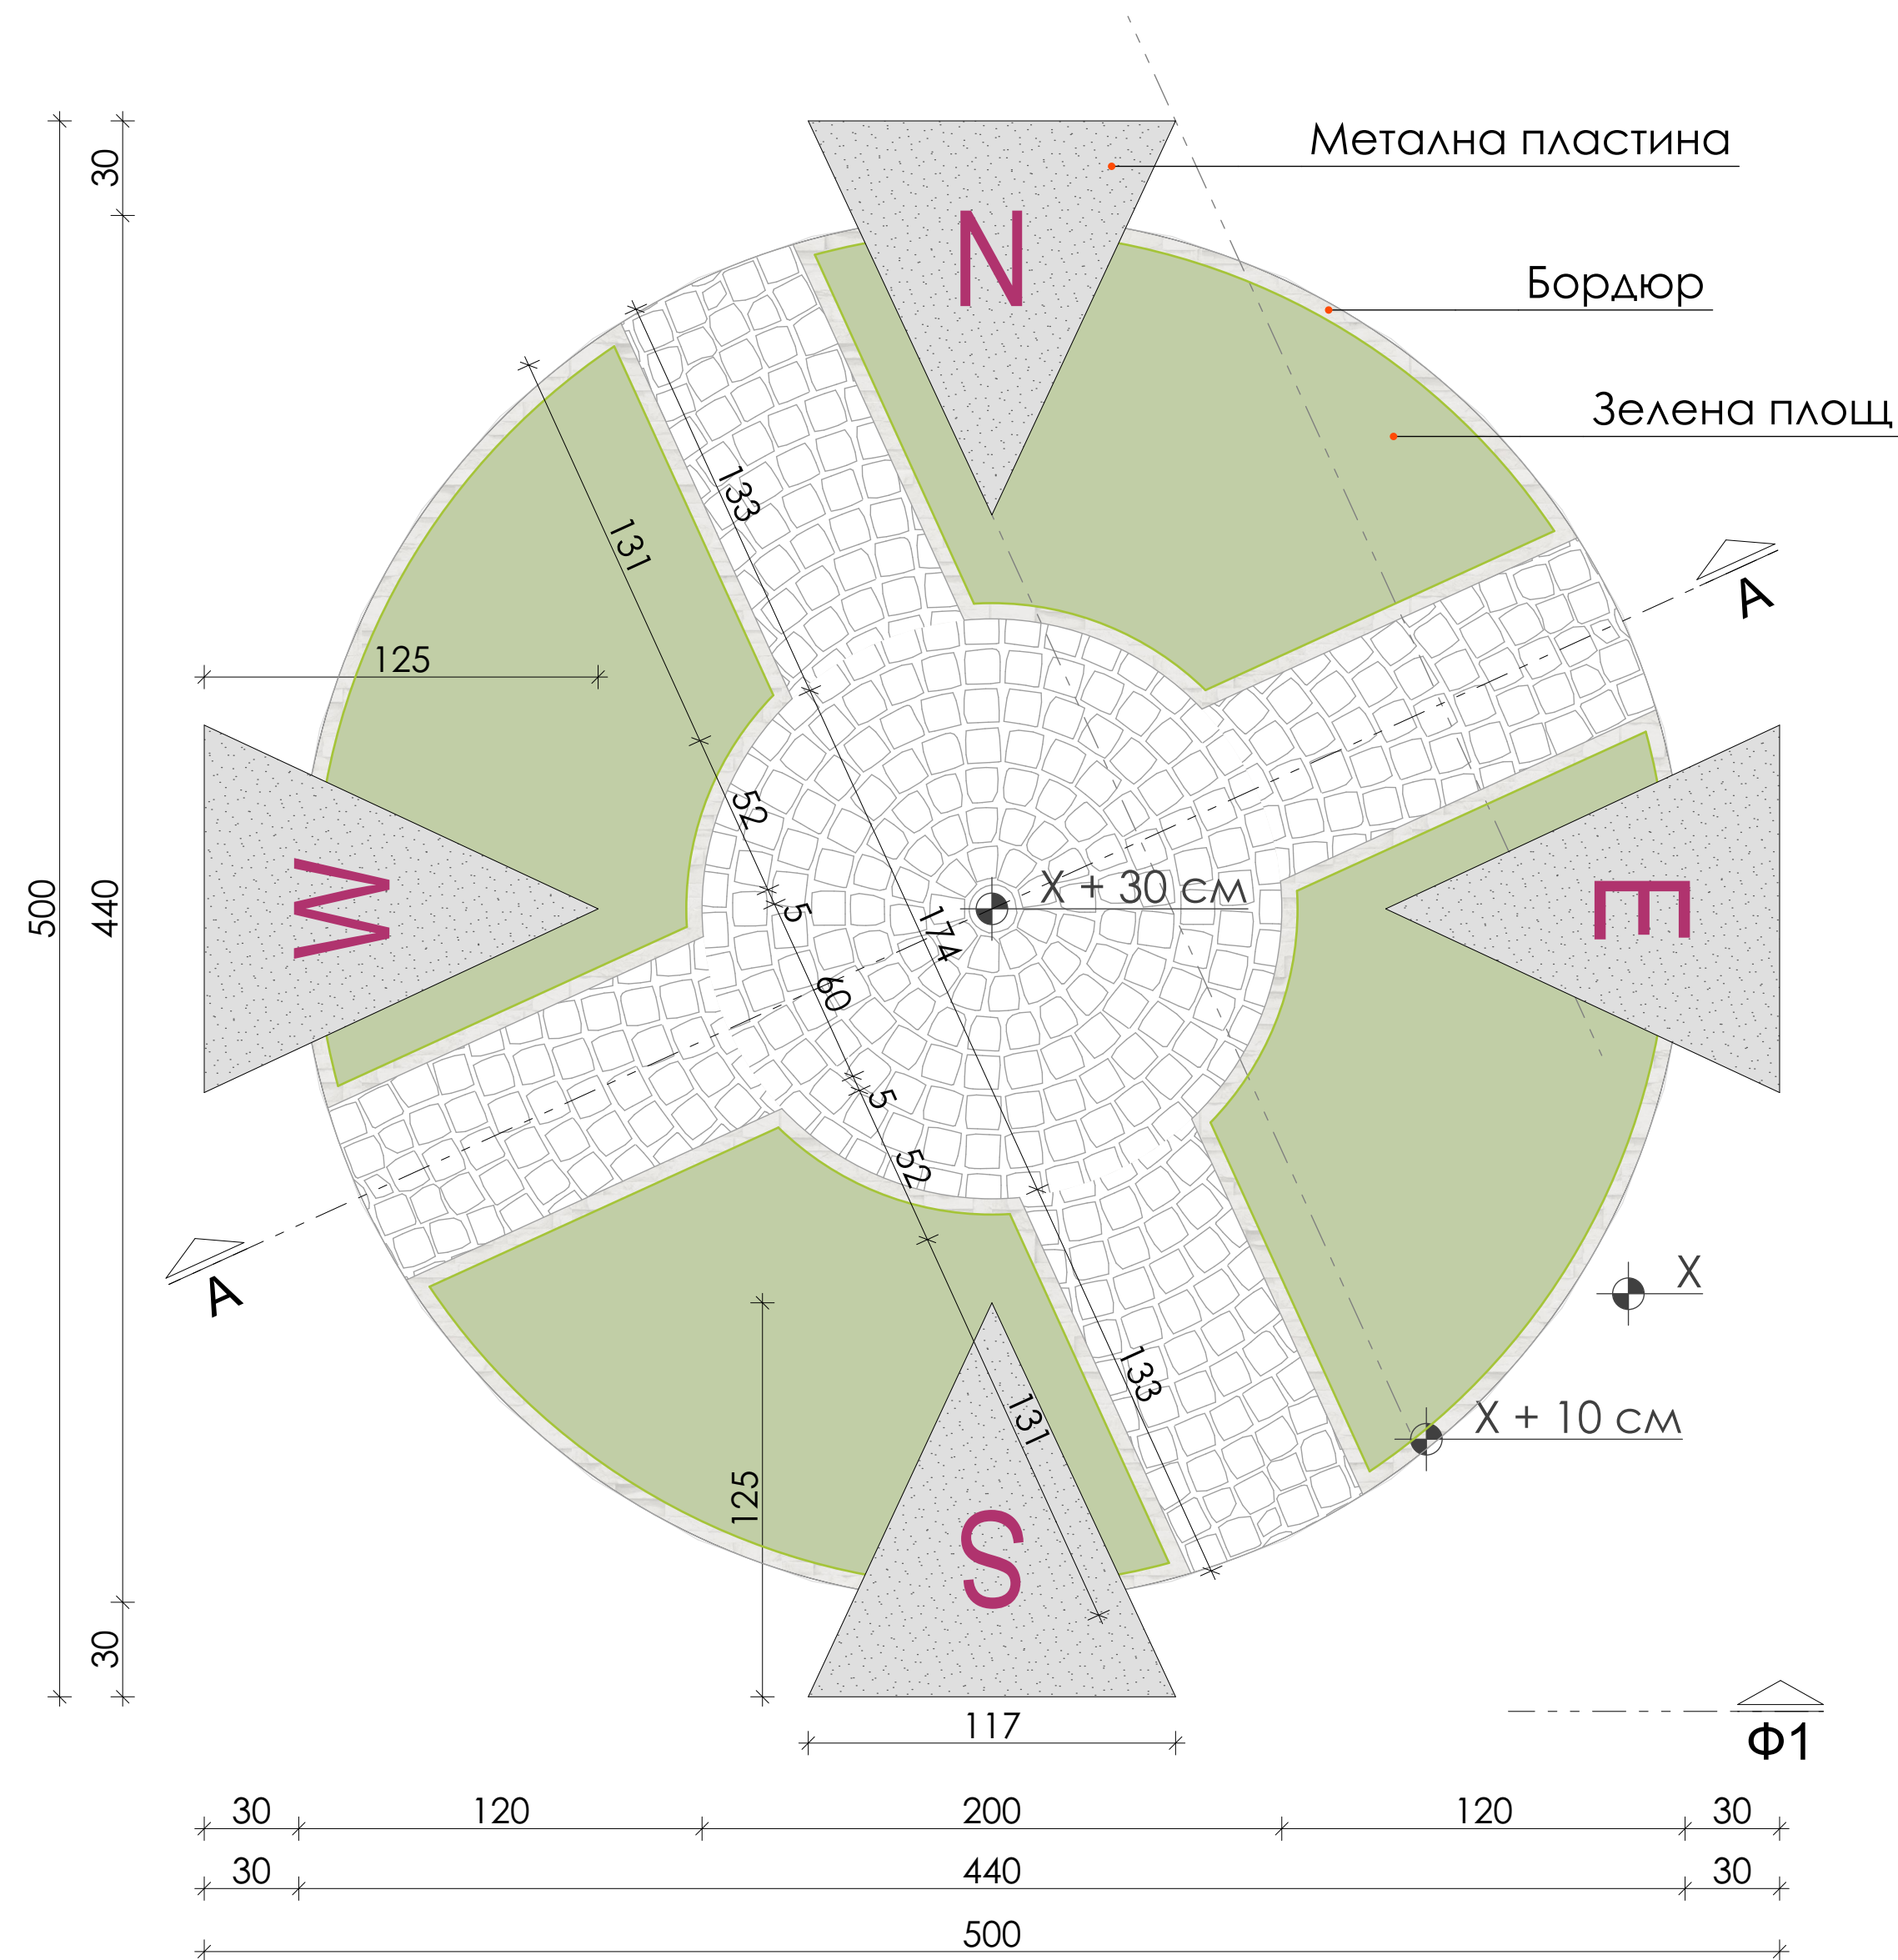

План

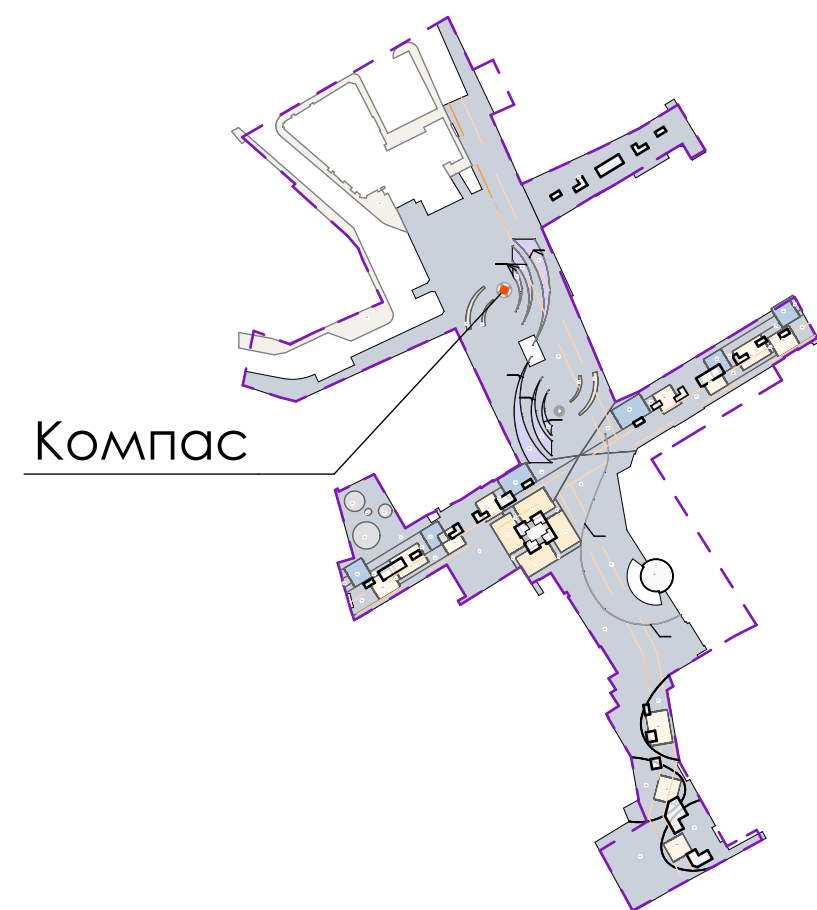

Компас

ARHITEKTURALNA COMPANYS RT CONSULT LTD. WWW.RTCBG.COM MOBILE:0888 733 333			
ИНВЕСТИТОР / CLIENT		Община Крумовград, представлявана от Себихан Керим Мехмед - кмет на община Крумовград	
ОБЕКТ / PROJECT		Реконструкция и обновяване на пл. „България“ в гр. Крумовград	
ПОДОБЕКТ:		Компас - ЗОНА 3	
ГЛАВЕН ПРОЕКТАНТ / GENERAL DESIGNER		EP TE CONSULT OOD / RT CONSULT Ltd 4000 Plovdiv, Bulgaria 4000 Plovdiv, Bulgaria tel.: +359 (0) 32 599 150; mobile: +359 (0) 888 733 333; e-mail: office@rtc.bg	
ФАЗА / PHASE		ИНВЕСТИЦИОНЕН ТЕХНИЧЕСКИ ПРОЕКТ / TECHNICAL PROJECT	
ЧАСТ:		EP TE CONSULT OOD / RT CONSULT Ltd Drawn by/Начертан Тереза Петрова / Tereza Petrova Checked by/проверил  P. Todorov / P. Todorov	Печат / Stamp
АРХИТЕКТУРА / ARCHITECTURE			
			
ЧЕРТЕЖ / DRAWING		ФРАГМЕНТ / DETAIL	
Мащаб/Scale	M:1=20	Лист/Sheet	54/54
		За одобрение / For Approval	
		Дата / Date	
		5 / 2018 г.	
Този чертеж е информационен на "RT CONSULT OOD" и не може да бъде използван за проектиране; всички данни и мерки, изписани на чертежа, са информационни и не могат да бъдат използвани за проектиране без съответствующа одобрение. This drawing is purely of "RT CONSULT LTD" and cannot be used for construction or design and information for project or used in any way by any third party, without written permission.			