

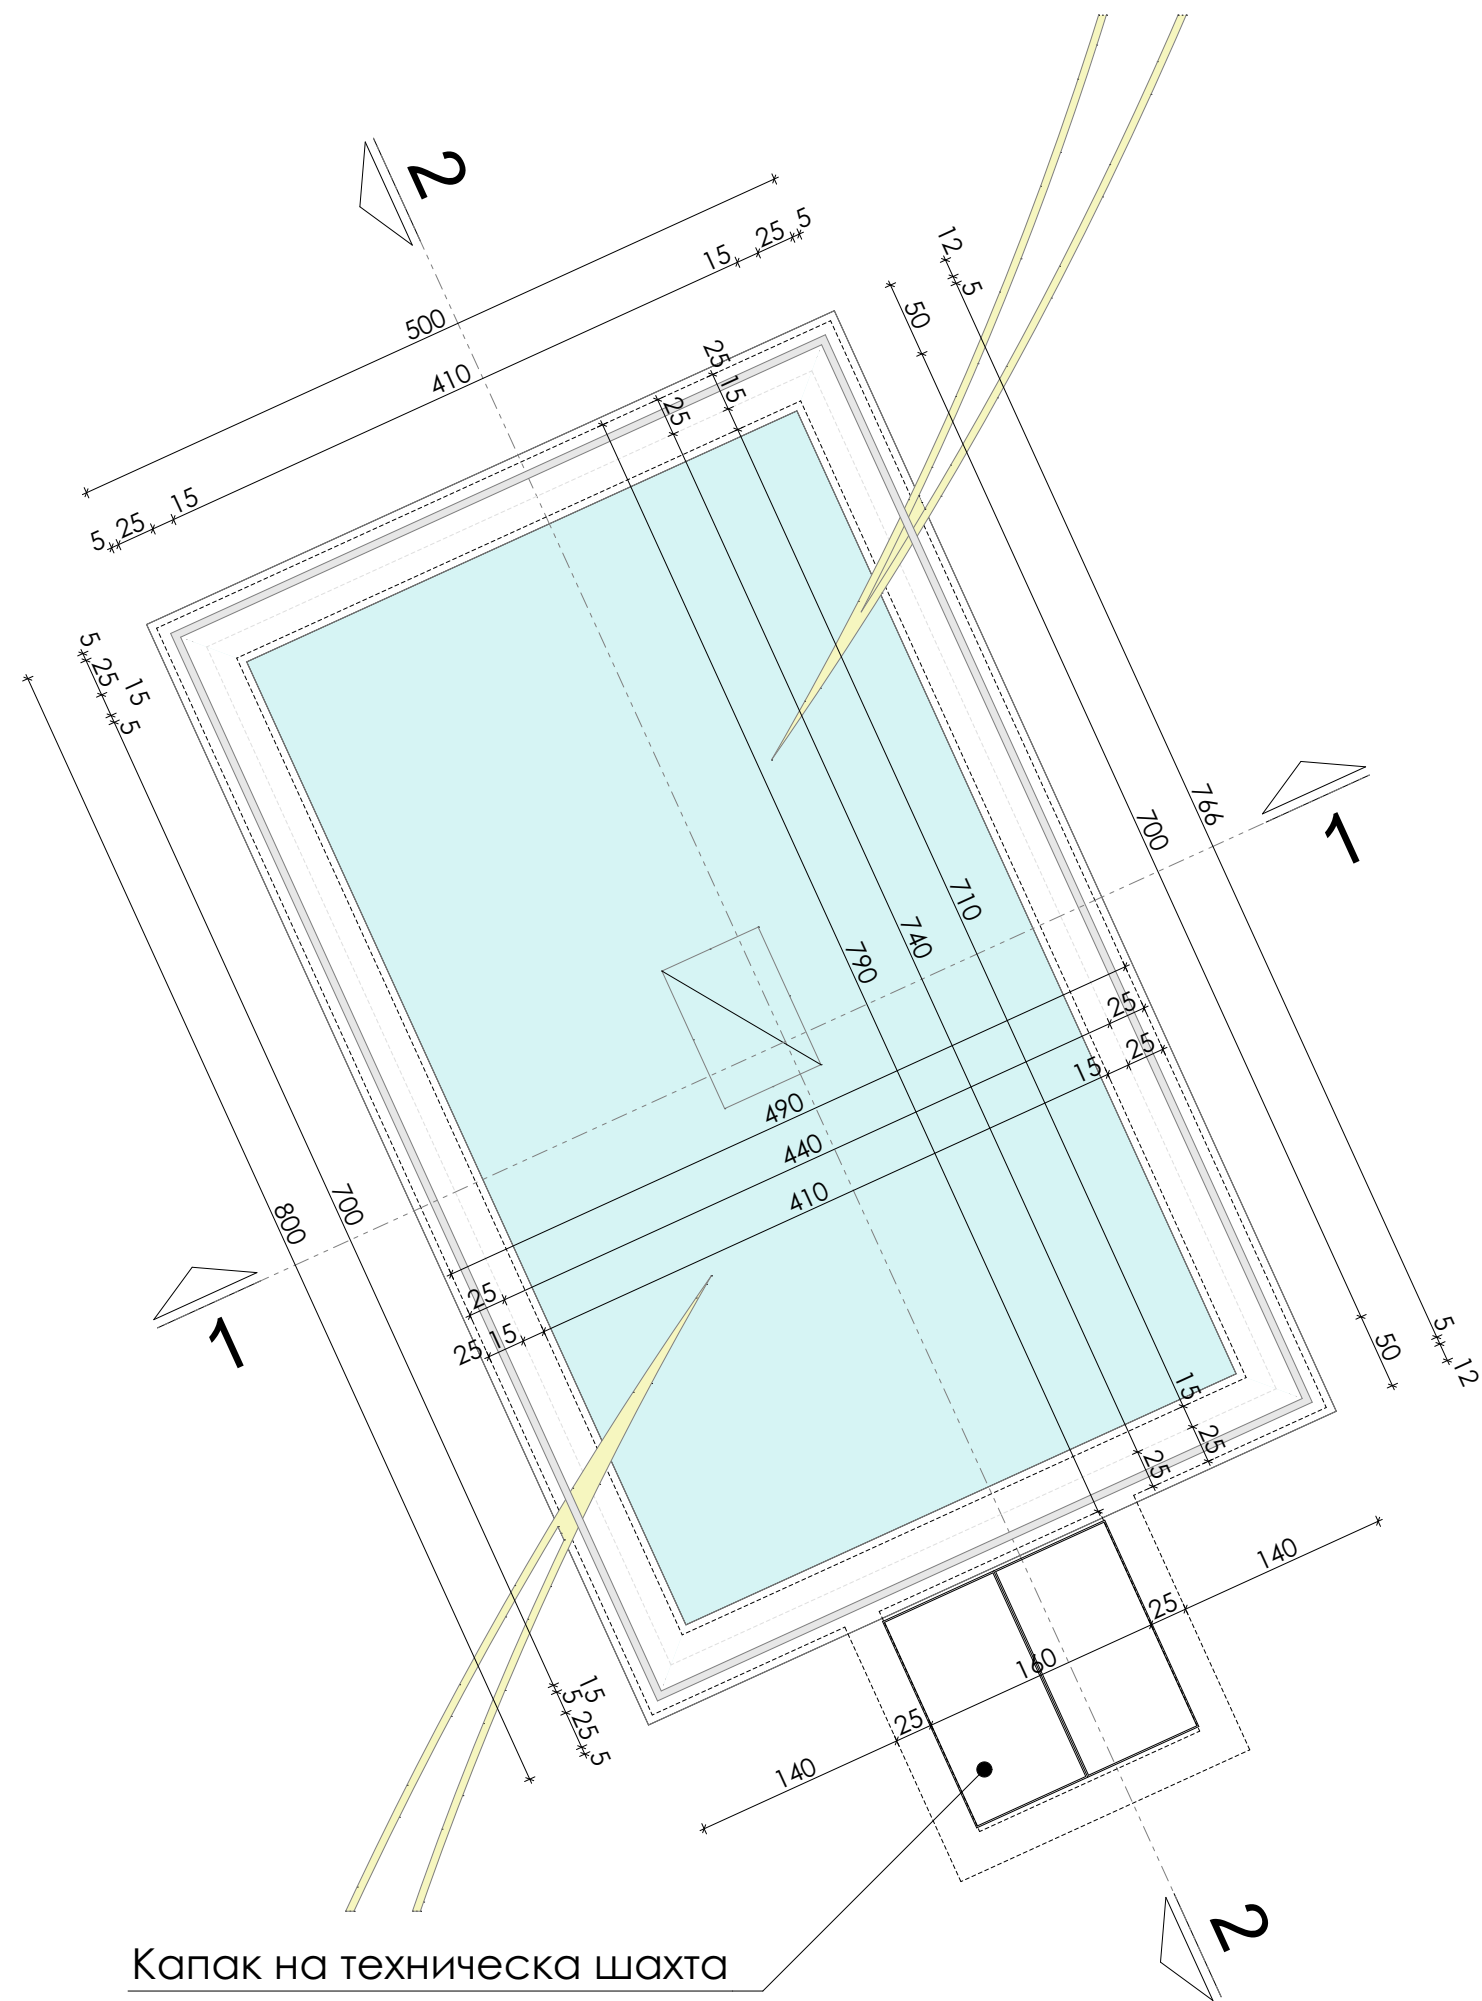


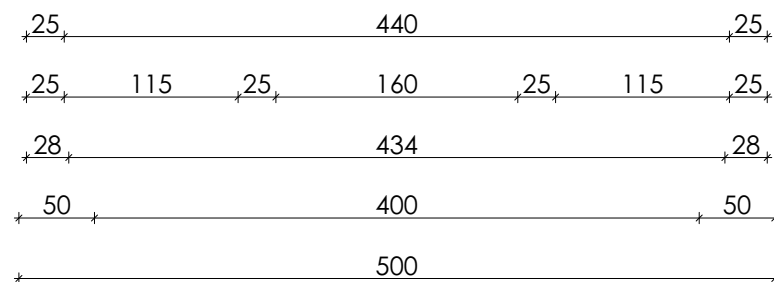



Капак на техническа шахта

ПЛАН


М 1:50

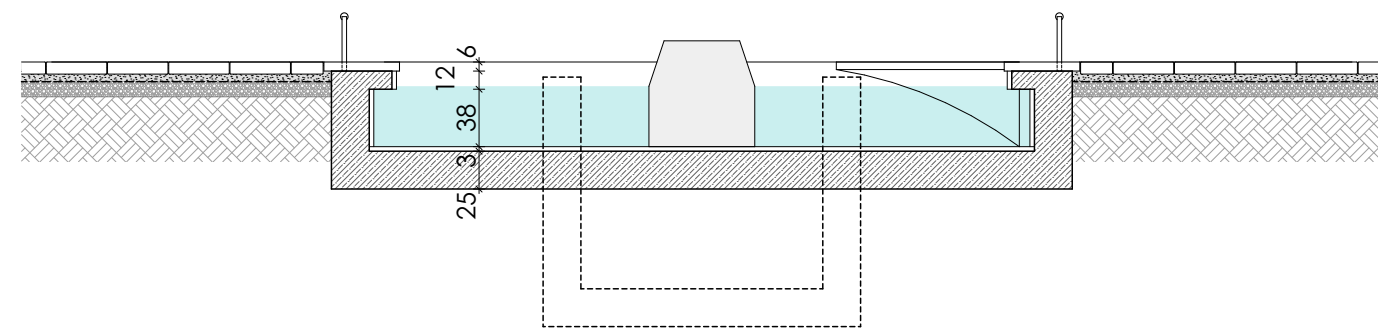

РАЗРЕЗ 3 - 3

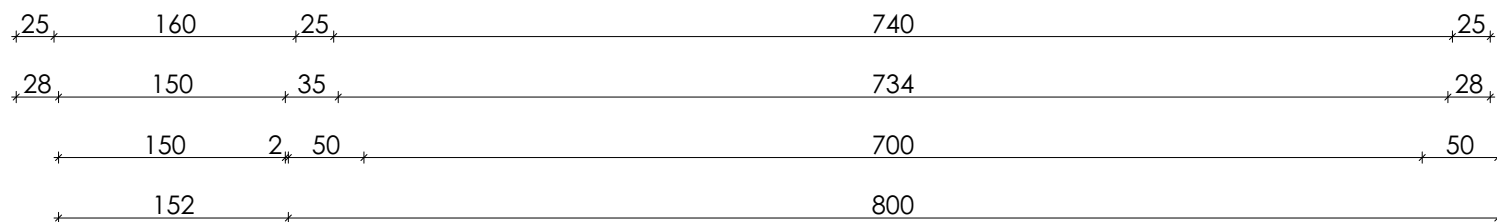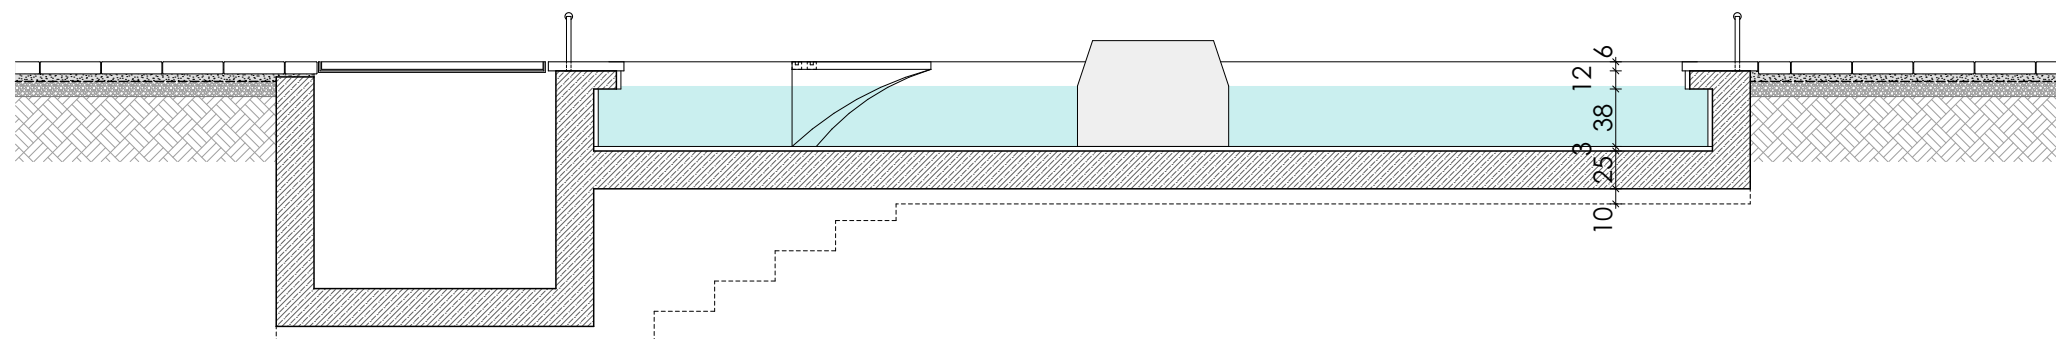

РАЗРЕЗ 2 - 2

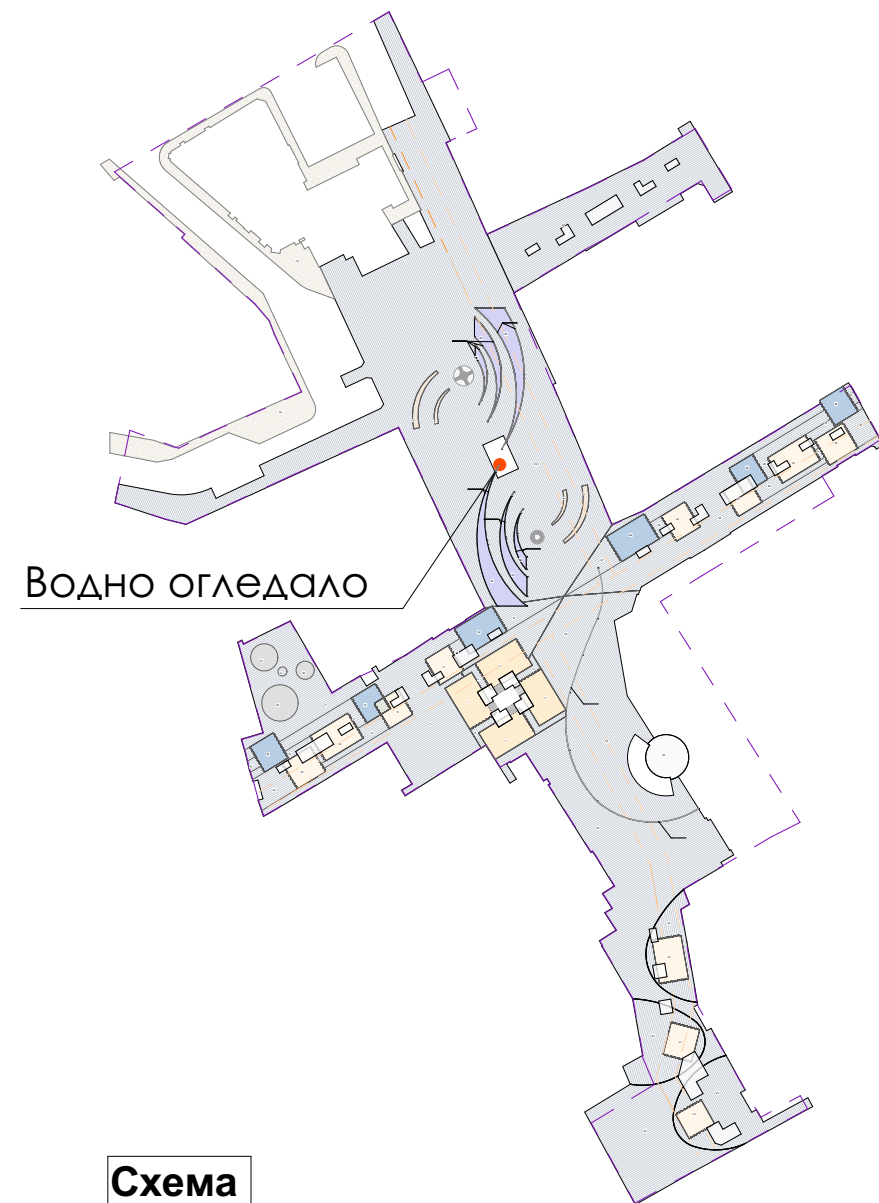

Водно огледало

Схема

ARCHITECTURAL COMPANY RT CONSULT LTD. WWW.RTCBG.COM MOBILE:0888 733 333			
ИНВЕСТИТОР / CLIENT		Община Крумовград, представлявана от Себихан Керим Мехмед - кмет на община Крумовград	
ОБЕКТ / PROJECT		Реконструкция и обновяване на пл. „България“ в гр. Крумовград	
ПОДОБЕКТ:		Водно огледало - ЗОНА 3	
ГЛАВЕН ПРОЕКТАНТ / GENERAL DESIGNER		EP TE КОНСУЛТ ООД / RT CONSULT Ltd 4000 Plovdiv, Bulgaria 48, Kuklensko shose, blv tel: +359 (0) 32 599 150; mobile: +359 (0) 888 733 333; e-mail: office@rtcbg.com	
ФАЗА / PHASE		ИНВЕСТИЦИОНЕН ТЕХНИЧЕСКИ ПРОЕКТ / TECHNICAL PROJECT	
ЧАСТ:		EP TE КОНСУЛТ ООД / RT CONSULT Ltd	Печат / Stamp
АРХИТЕКТУРА / ARCHITECTURE		Drawn by/Начертан Тереца Петрова / Tereza Petrova Checked by/проверил  Р. Тодоров / R. Todorov	
ЧЕРТЕЖ / DRAWING		Фрагмент / DETAIL	
Мащаб/Scale M1:50		Лист/Sheet 6/54	За одобрение / For Approval
		Дата / Date 5 / 2018 г.	
Този чертеж е собственост на "RT CONSULT" ООД и не може да бъде копиран или репродуциран, използван или в негово частно или публично или информацията в него да бъде използвана, използвана в работата на трети лица, без писмено съгласие на авторите. This drawing is property of "RT CONSULT" Ltd. and cannot be copied or reproduced neither can its design and information be present or used in any way by any third party, without written permission.			