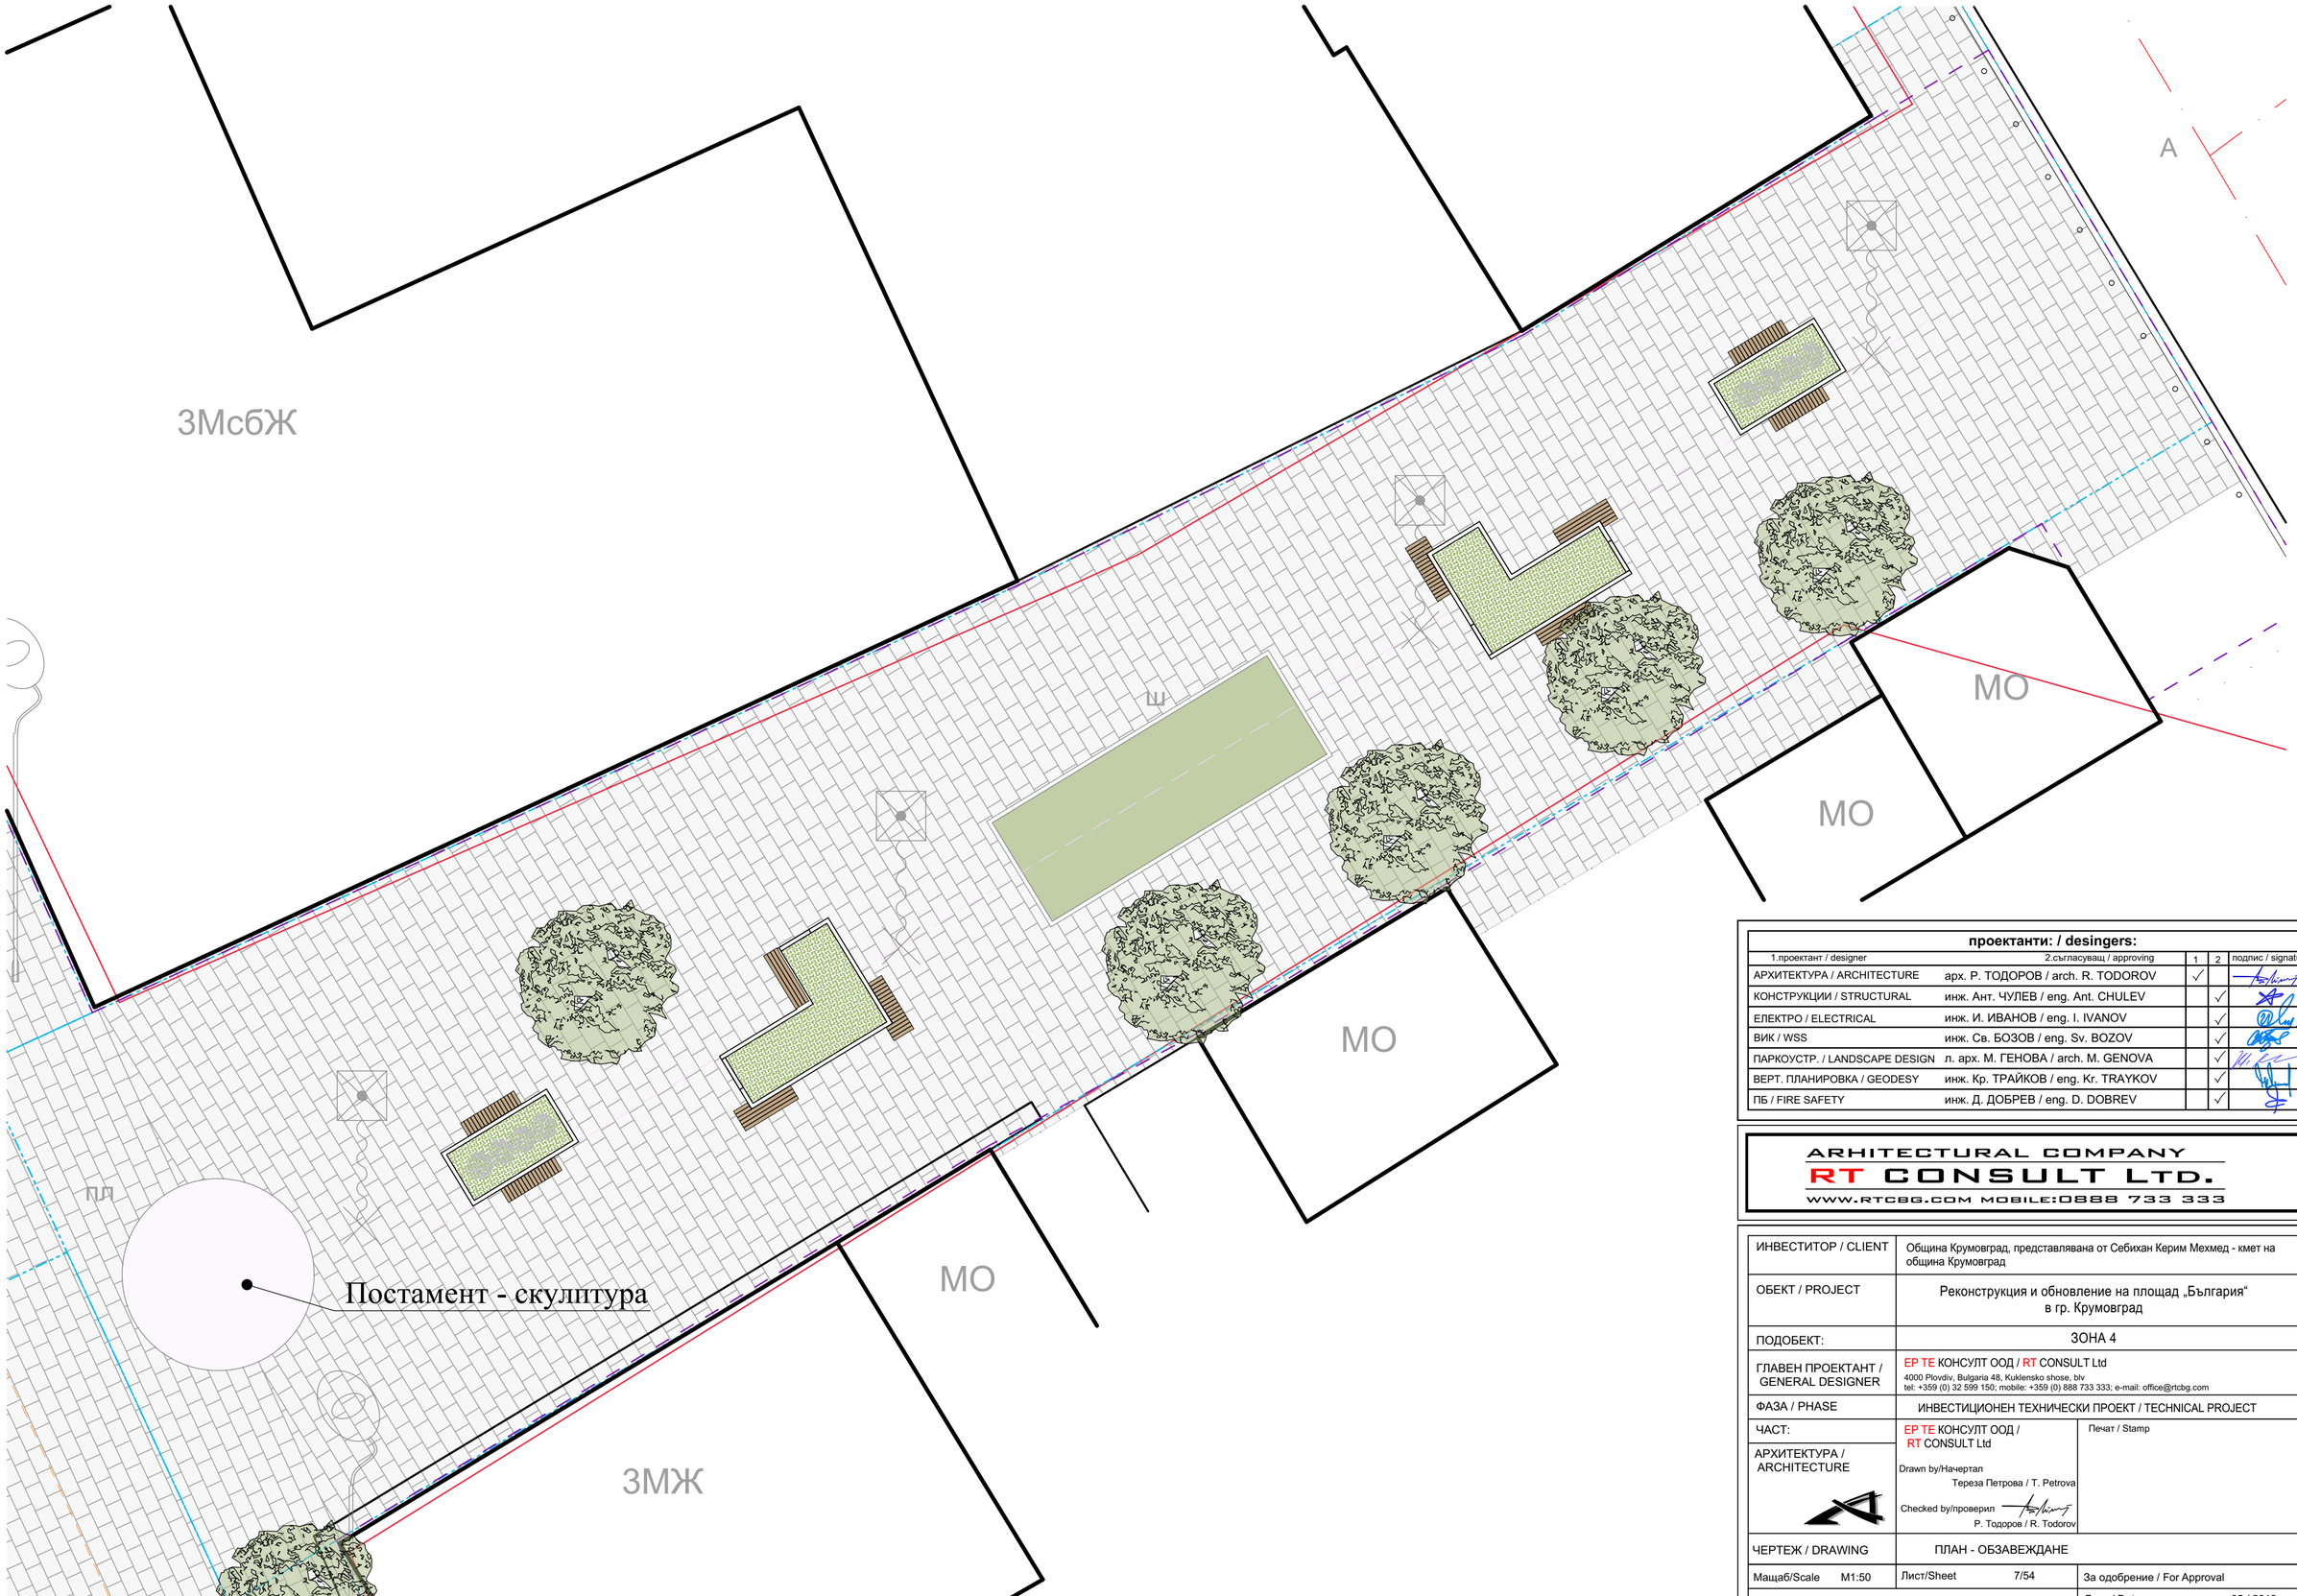

проектанти: / desingers:				
1.проектант / designer	2.съгласуващ / approving	1	2	подпис / signature
АРХИТЕКТУРА / ARCHITECTURE	арх. Р. ТОДОРОВ / arch. R. TODOROV	✓		
КОНСТРУКЦИИ / STRUCTURAL	инж. Ант. ЧУЛЕВ / eng. Ant. CHULEV		✓	
ЕЛЕКТРО / ELECTRICAL	инж. И. ИВАНОВ / eng. I. IVANOV		✓	
ВИК / WSS	инж. Св. БОЗОВ / eng. Sv. BOZOV		✓	
ПАРКОУСТР. / LANDSCAPE DESIGN	л. арх. М. ГЕНОВА / arch. M. GENOVA		✓	
ВЕРТ. ПЛАНИРОВКА / GEODESY	инж. Кр. ТРАЙКОВ / eng. Kr. TRAYKOV		✓	
ПБ / FIRE SAFETY	инж. Д. ДОБРЕВ / eng. D. DOBREV		✓	

ARHITECTURAL COMPANY
RT CONSULT LTD.
WWW.RTCBG.COM MOBILE:0888 733 333

ИНВЕСТИТОР / CLIENT	Община Крумовград, представлявана от Себихан Керим Мехмед - кмет на община Крумовград	
ОБЕКТ / PROJECT	Реконструкция и обновление на площад „България“ в гр. Крумовград	
ПОДОБЕКТ:	ЗОНА 4	
ГЛАВЕН ПРОЕКТАНТ / GENERAL DESIGNER	EP TE КОНСУЛТ ООД / RT CONSULT Ltd 4000 Plovdiv, Bulgaria 48, Kuklensko shose, blv tel: +359 (0) 32 599 150; mobile: +359 (0) 888 733 333; e-mail: office@rtcbg.com	
ФАЗА / PHASE	ИНВЕСТИЦИОНЕН ТЕХНИЧЕСКИ ПРОЕКТ / TECHNICAL PROJECT	
ЧАСТ: АРХИТЕКТУРА / ARCHITECTURE	EP TE КОНСУЛТ ООД / RT CONSULT Ltd Drawn by/Начертал Тереза Петрова / T. Petrova Checked by/проверил Р. Тодоров / R. Todorov	Печат / Stamp
ЧЕРТЕЖ / DRAWING	ПЛАН - ОБЗАВЕЖДАНЕ	
Мащаб/Scale M1:50	Лист/Sheet 7/54	За одобрение / For Approval
		Дата / Date 05 / 2018г.

Този чертеж е собственост на "RT Consult" ООД и не може да бъде копиран или репродуциран, изцяло или и частично, частта на дизайнът или информацията в него да бъдат показвани, използвани в работата на трето лица, без писменоразрешение на авторите.
This drawing is property of "RT Consult" Ltd. and cannot be copied or reproduced;by neither can its design and information be present or used in any way by any third party, whitout written premission.