







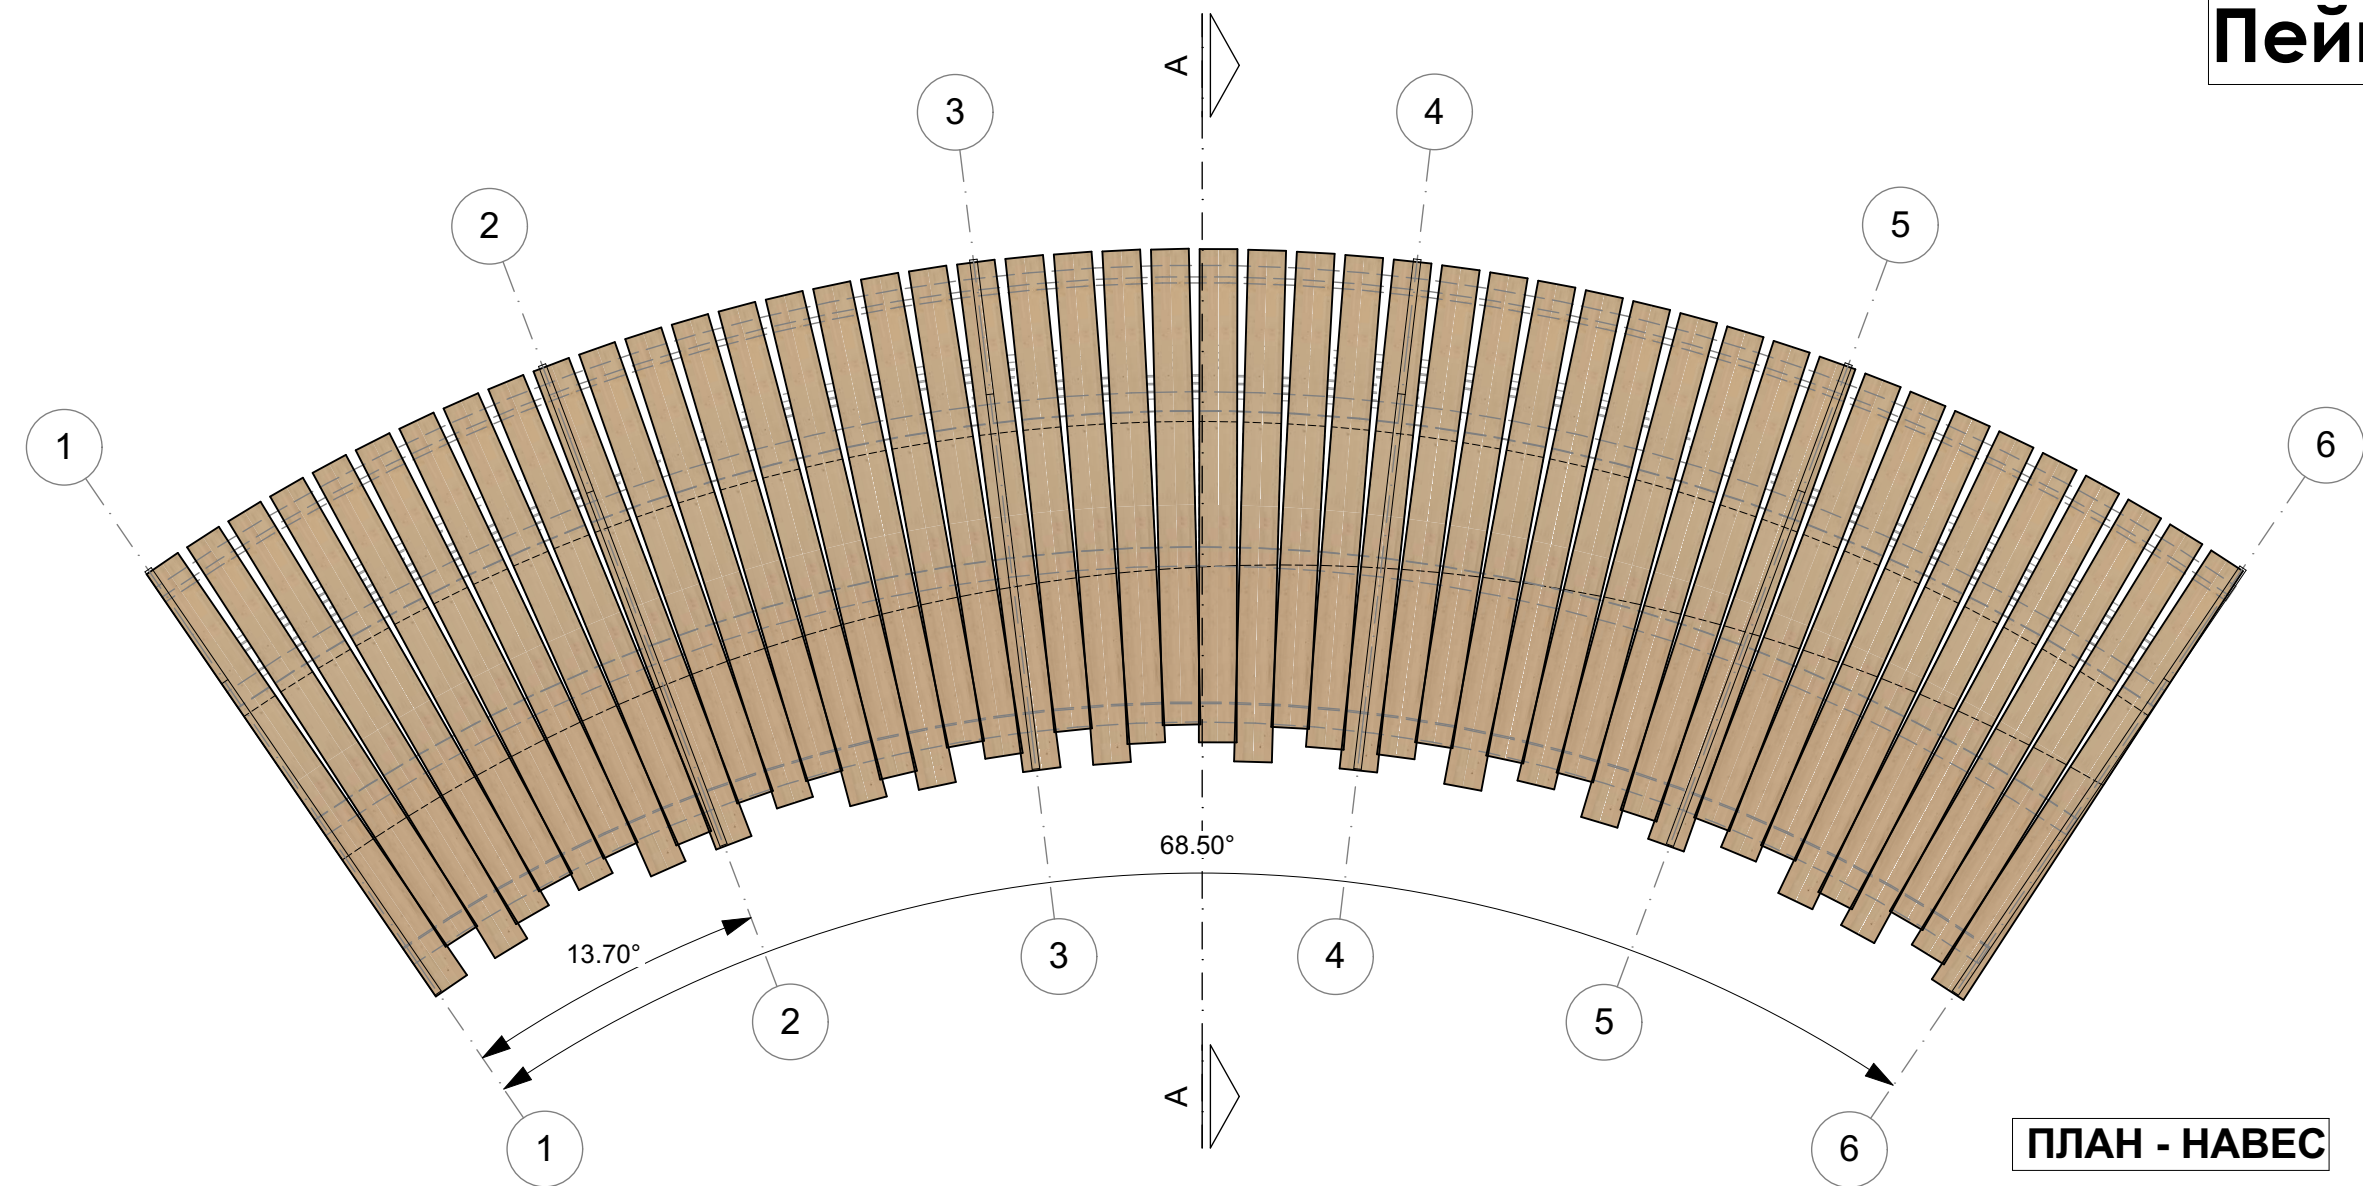


Схема на настилките

Легенда на материалите :	
	Облицовка със система за стени и огради
	Лакирано естествено дърво
	Метални елементи за закрепяне на пейките

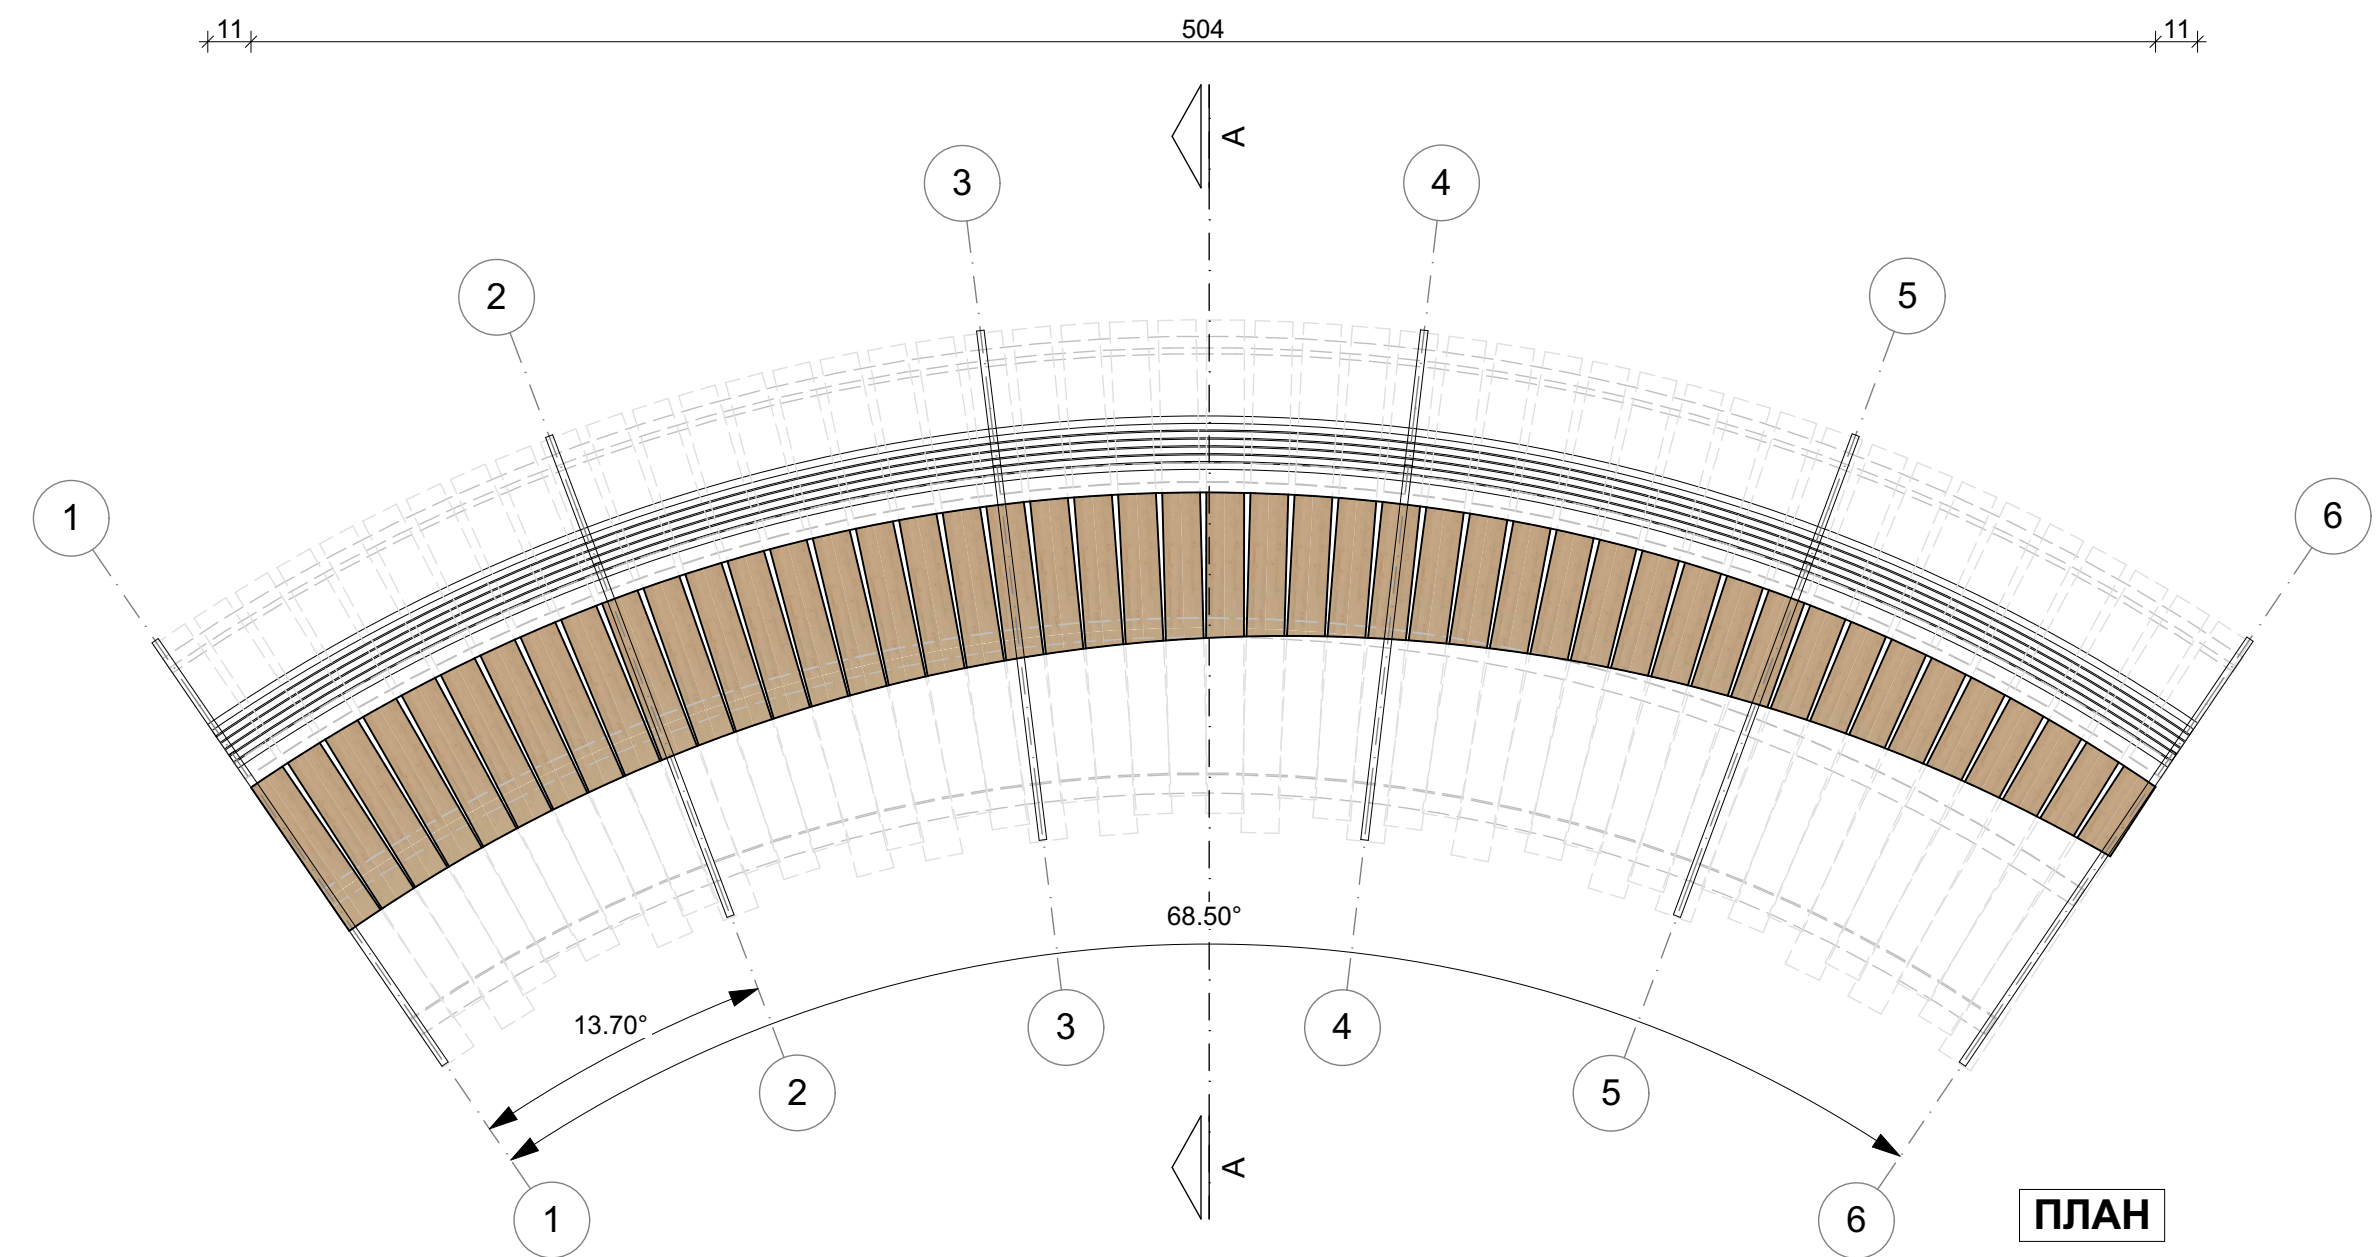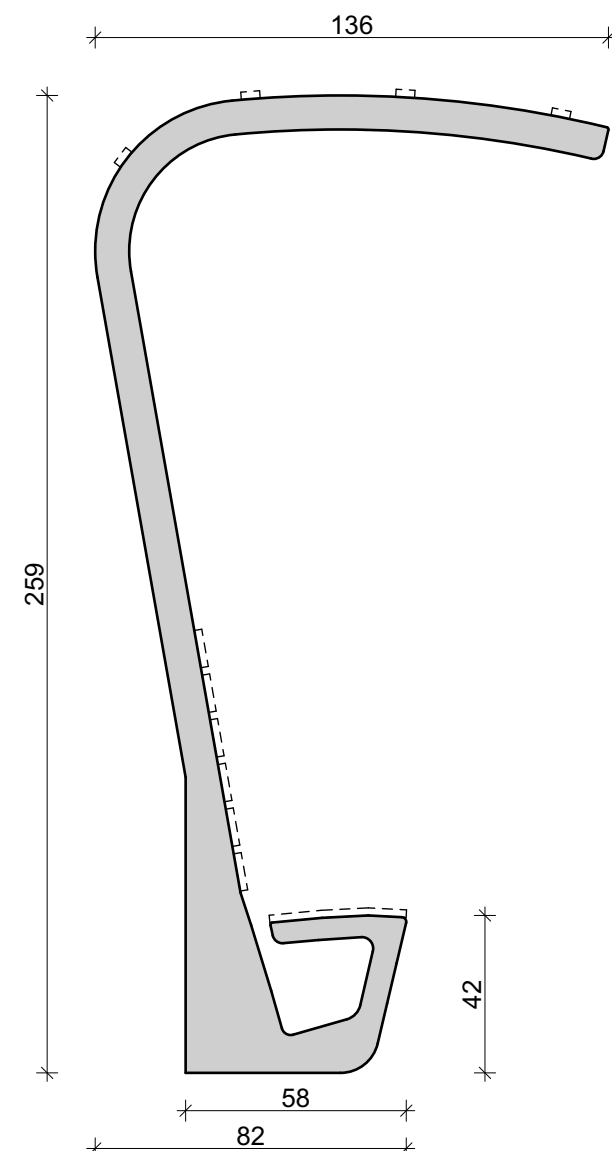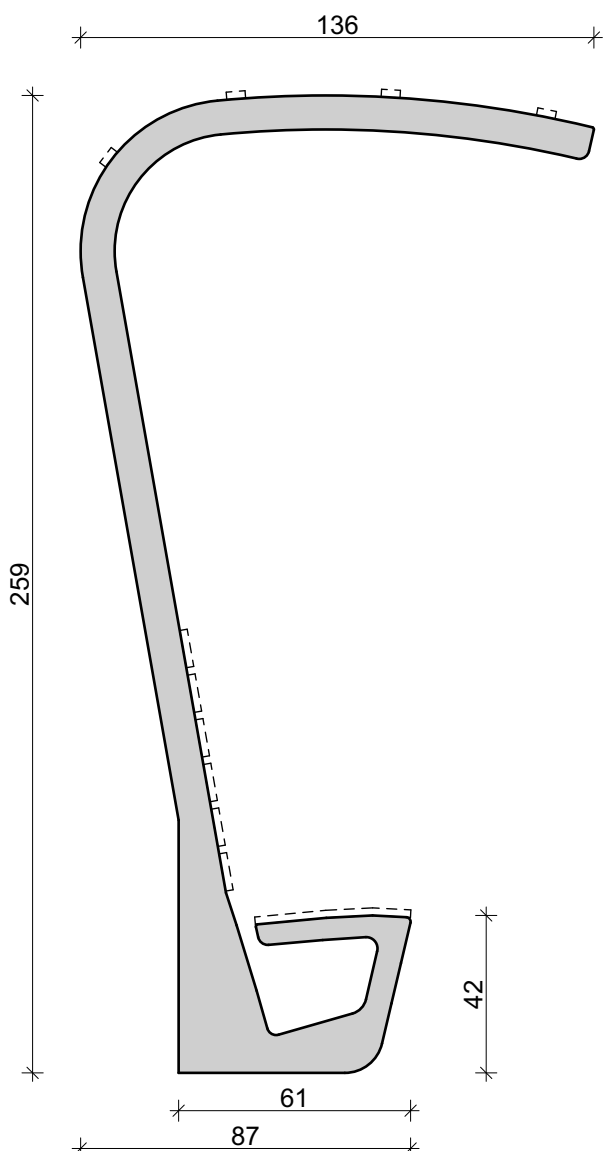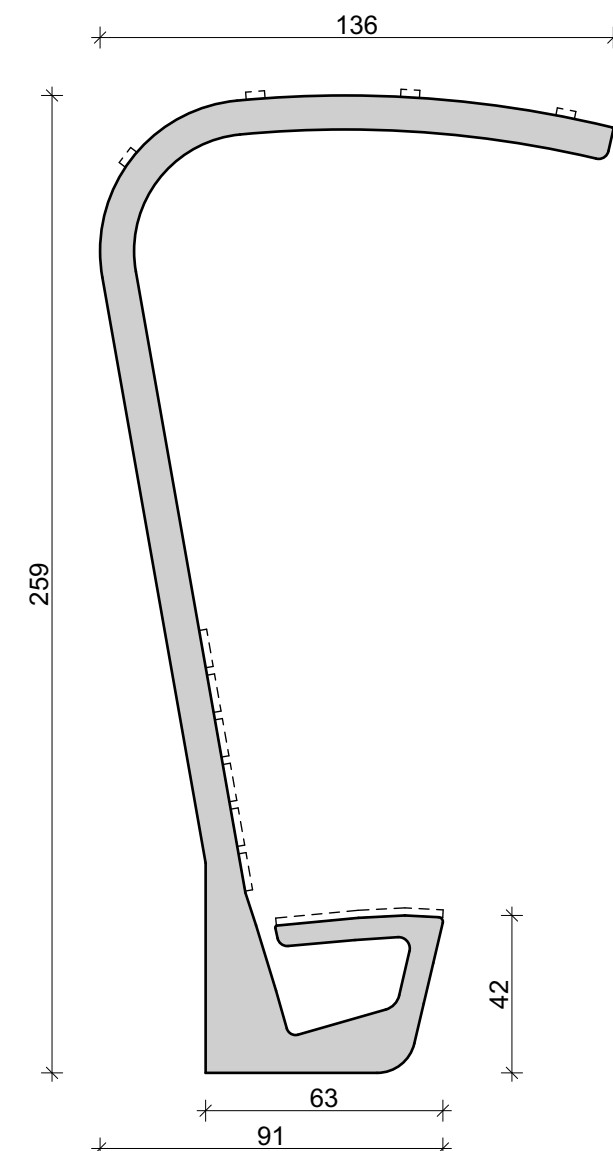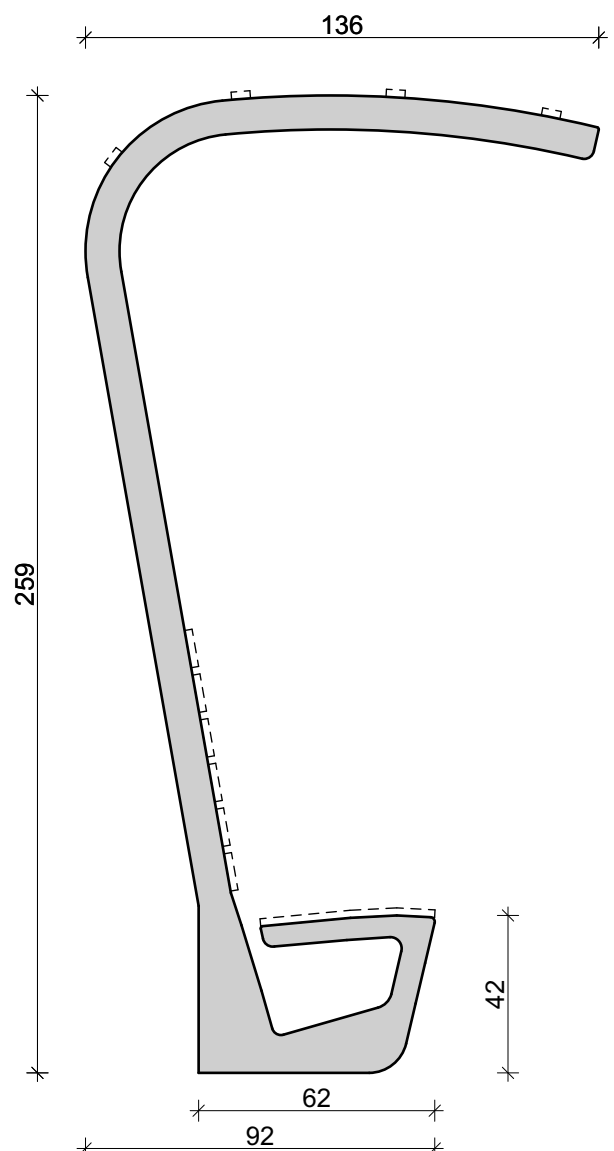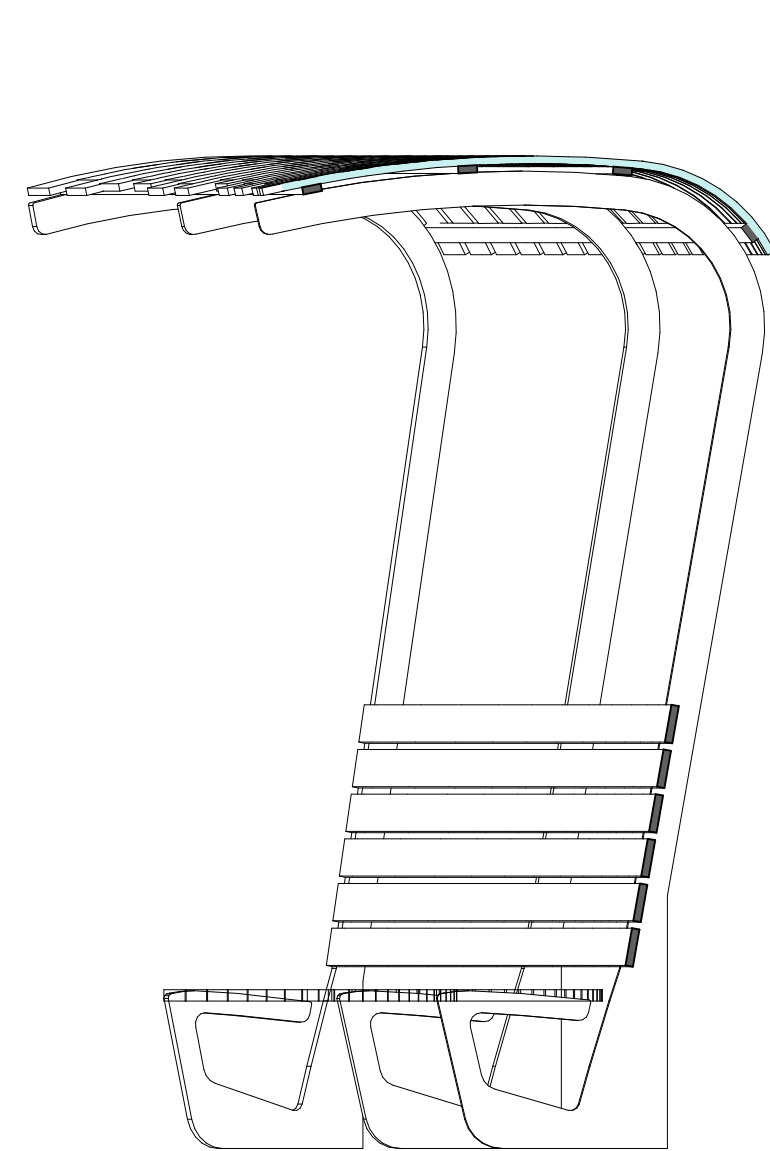

ARHITECTURAL COMPANY RT CONSULT LTD. WWW.RTCBG.COM MOBILE:0888 733 333	
ИНВЕСТИТОР / CLIENT	Община Крумовград, представявана от Себикан Керим Мехмед - кмет на община Крумовград
ОБЕКТ / PROJECT	Реконструкция и обновяване на пл. „България“ в гр. Крумовград
ПОДОБЕКТ:	Кът за почивка - ЗОНА 3
ГЛАВЕН ПРОЕКТАНТ / GENERAL DESIGNER	ЕР ТЕ КОНСУЛТ ООД / RT CONSULT Ltd 4000 Plovdiv, Bulgaria 48, Kuklenisko shose, b/v tel: +359 (0) 32 599 150; mobile: +359 (0) 888 733 333; e-mail: office@rtcbg.com
ФАЗА / PHASE	ИНВЕСТИЦИОНЕН ТЕХНИЧЕСКИ ПРОЕКТ / TECHNICAL PROJECT
ЧАСТ:	ЕР ТЕ КОНСУЛТ ООД / RT CONSULT Ltd
АРХИТЕКТУРА / ARCHITECTURE	Drawn by/Начертан Тереза Петрова / Tereza Petrova Checked by/проверил Р. Тодоров / R. Todorov
Печат / Stamp	
ЧЕРТЕЖ / DRAWING	ДЕТАЙЛ - Пейка 1 / DETAIL
Мащаб/Scale	M1:20
Лист/Sheet	48/54
За одобрение / For Approval	
Дата / Date	5 / 2018 г.