
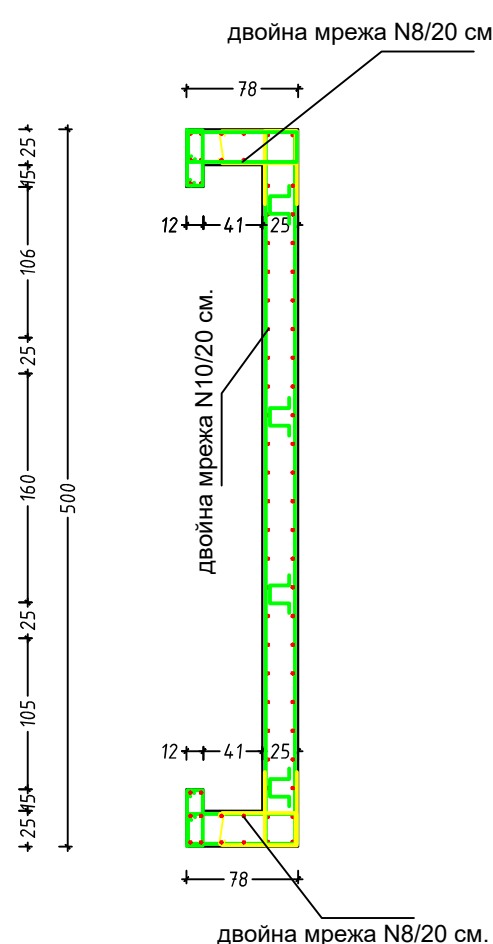


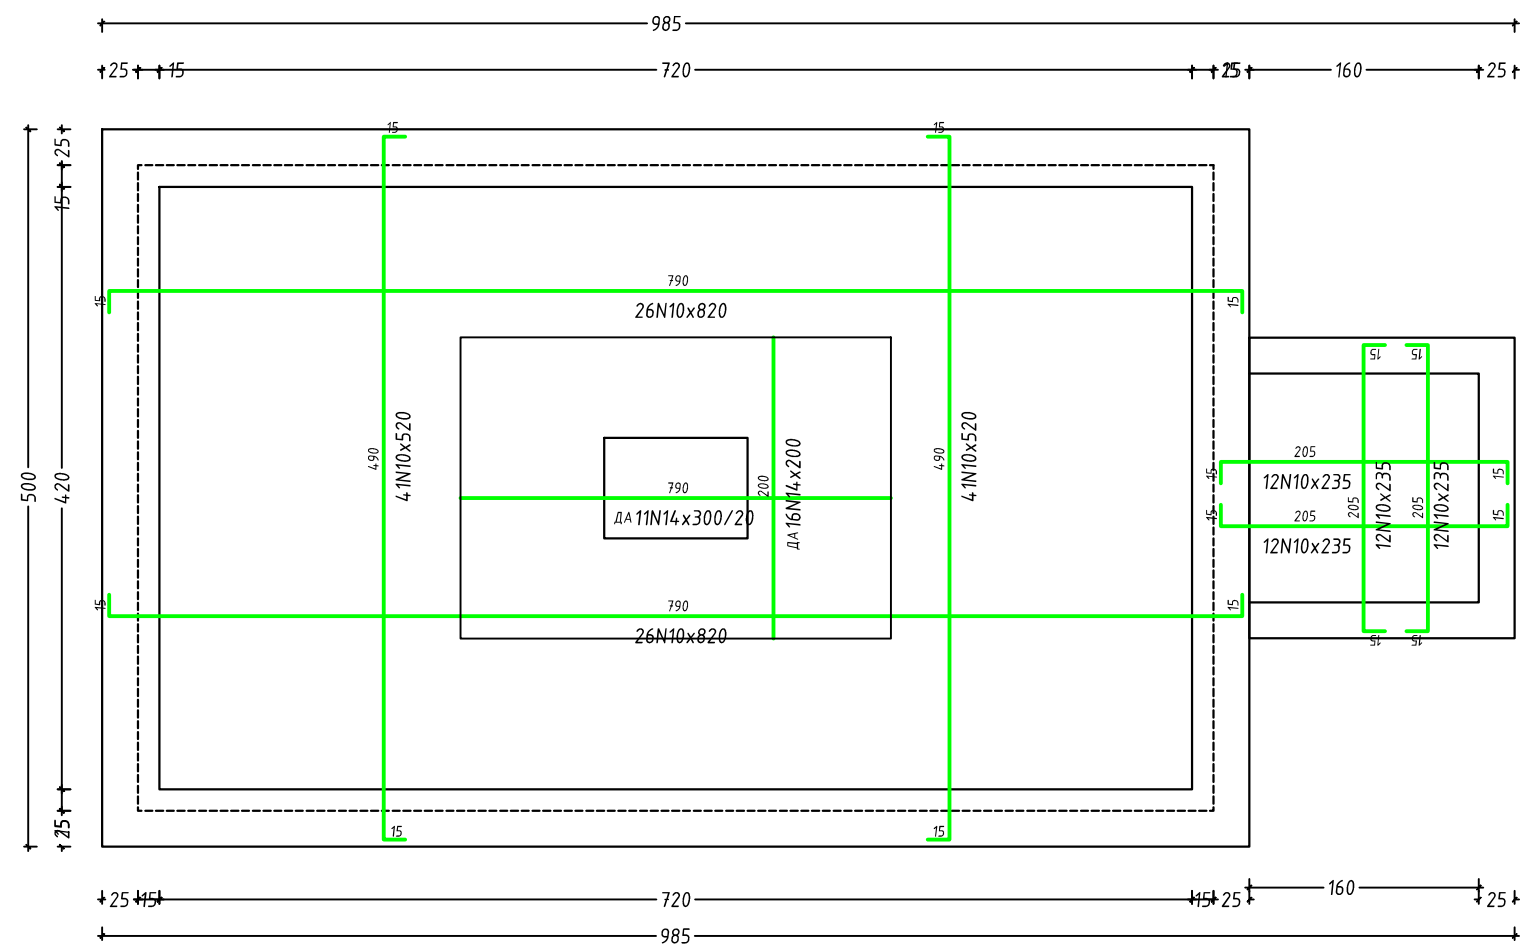


ЗАБЕЛЕЖКИ

1. Бетон за колони, греди и плочи клас C20/25 с $R_b=14.5\text{MPa}$.
2. Армировка от стомана AII с $R_s=225\text{MPa}$ и T IV с $R_s=430\text{MPa}$
3. Да се декофрира след набиране на min 70% якост на бетона
4. Инсталационните отвори да се гледат в съответните чертежи по специалности
5. Бетонът задължително да се вибрира
6. Бетоновото покритие на армировката да се осигури с пластмасови фиксатори.
7. Бетоново покритие на армировката - за плочи и колони - 1,5 см, за греди - 2 см.
8. Преди бетониране на елементите армировката да се приеме от проектанта-конструктор.
9. Всички размери се уточняват с мярка от място

СПЕЦИФИКАЦИЯ НА АРМИРОВКАТА

Стомана	AII	AIII			
Диаметър	φ6,5	N8	N10	N12	N14
Дължина, см	8500	75000	173440	89760	6500
Тегло, kg	22,1	296,3	1070,1	797,1	78,5
Общо, kg	22,1	2242,0			

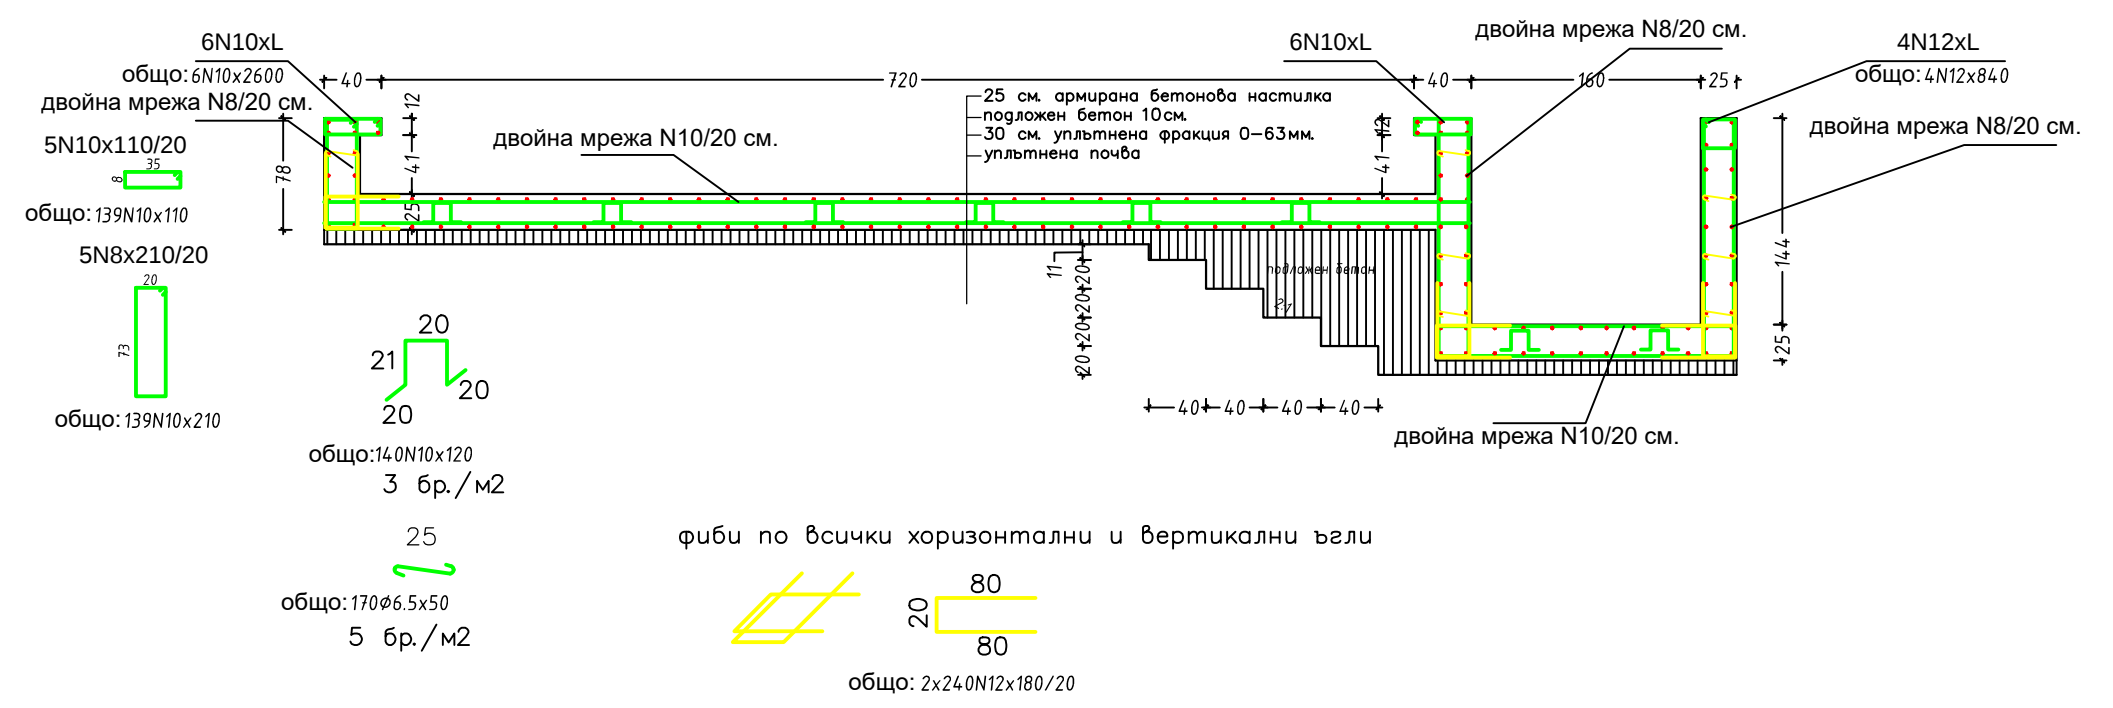

ВЪЗЛОЖИТЕЛ:		Община Крумовград, представлявана от Себихан Керим Мехмед – кмет на община Крумовград	
ОБЕКТ:		Реконструкция и обновление на пл. „България“, в гр. Крумовград	
ЧЕРТЕЖ: Басейн			
ПРОЕКТАНТ:		Инж. Антон Чулев	
		ФАЗА: ТИП	
		ЧАСТ: СК	
		МАЩАБ: 1:50	
		ДАТА: 2018г.	
		ЛИСТ:	
СЪГЛАСУВАЛИ:			
Арх. – арх. Р. ТОДОРОВ			
Ел. – инж. И. ИВАНОВ			
В и К. – инж. Св. БОЗОВ			
Парк. – л. арх. М. ГЕНОВА			
ВП. – инж. Кр. ТРАЙКОВ			
ПБ. – инж. Д. ДОБРЕВ			