


CXFMA HA PT-05

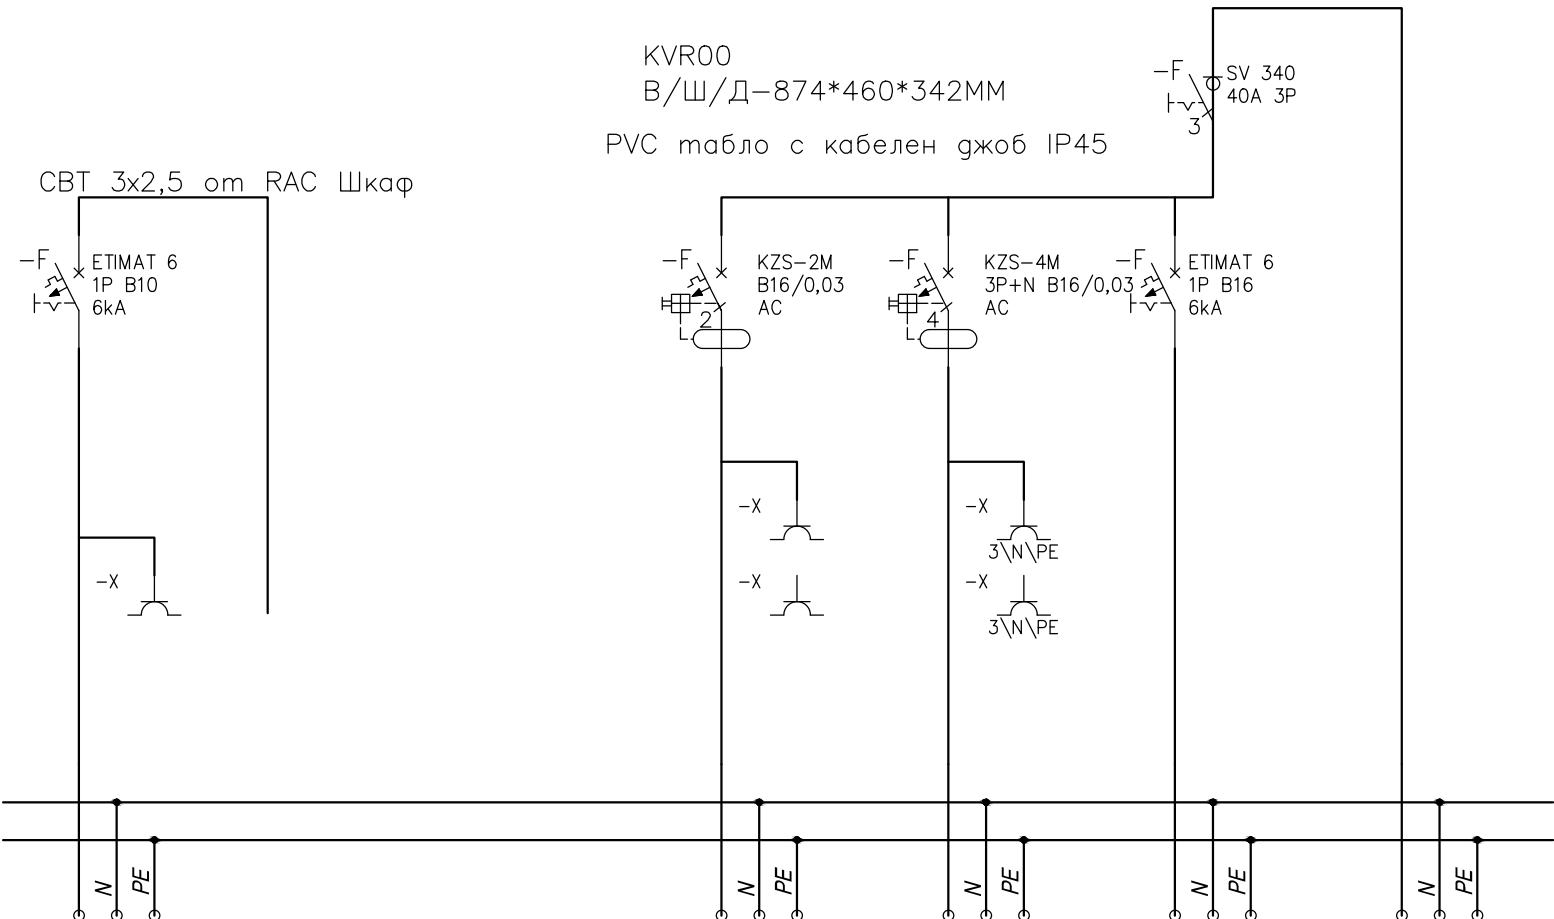

<i>Видеонаблюдение</i>
<i>0,1</i>
<i>СВТ 3х2,5</i>

Токов кръг	№	01	02	03	Общо
Консуматор	бр.	Контакти	Контакти Трифазни	Резерва	ТР-05
Инст. мощност.	kW	1,5	2,0	1,5	5
Фаза					
Захр. кабел	mm ²	CBT 3x2,5	CBT 5x2,5		CABT 4x16

проектанти: / desingers:						
1.проектант / designer		2.съгласуващ / approving		1	2	подпис / signature
АРХИТЕКТУРА /	арх. Р. ТОДОРОВ / arch. R. TODOROV			✓		
КОНСТРУКЦИИ /	инж. Ант. ЧУЛЕВ / eng. Ant. CHULEV				✓	
ЕЛЕКТРО /	инж. И. ИВАНОВ / eng. I. IVANOV				✓	
ВИК /	инж. Св. БОЗОВ / eng. Sv. BOZOV				✓	
ПАРКОУСТР. /	л. арх. М. ГЕНОВА / arch. M. GENOVA				✓	
ВЕРТ. ПЛАНИРОВКА /	инж. Кр. ТРАЙКОВ / eng. Kr. TRAYKOV				✓	
ПБ /	инж. Д. ДОБРЕВ / eng. D. DOBREV				✓	

СЪГЛАСУВАЛИ:			
Арх.		ПБЗ.	
СК.		ПБ.	
ВиК.		Геод.	
Ен. Еф.			

	www. el-proekt .com e-mail : el_proekt@abv.bg GSM 0885 229 163/ 0893 810106			
	Проектант:	инж. И. Иванов	Част:	Електро
	Чертал:	инж. И. Иванов	Фаза:	ТII
Възложител: Община Крумовград, представлявана от Себихан Керим Мехмед - кмет на община Крумовград			М:	
			Дата:	05.2018
Обект: Реконструкция и обновление на пл . „България“, в гр. Крумовград				
Чертеж: Схема РТ-05			Черт.№:	07
			Архив:	0616