
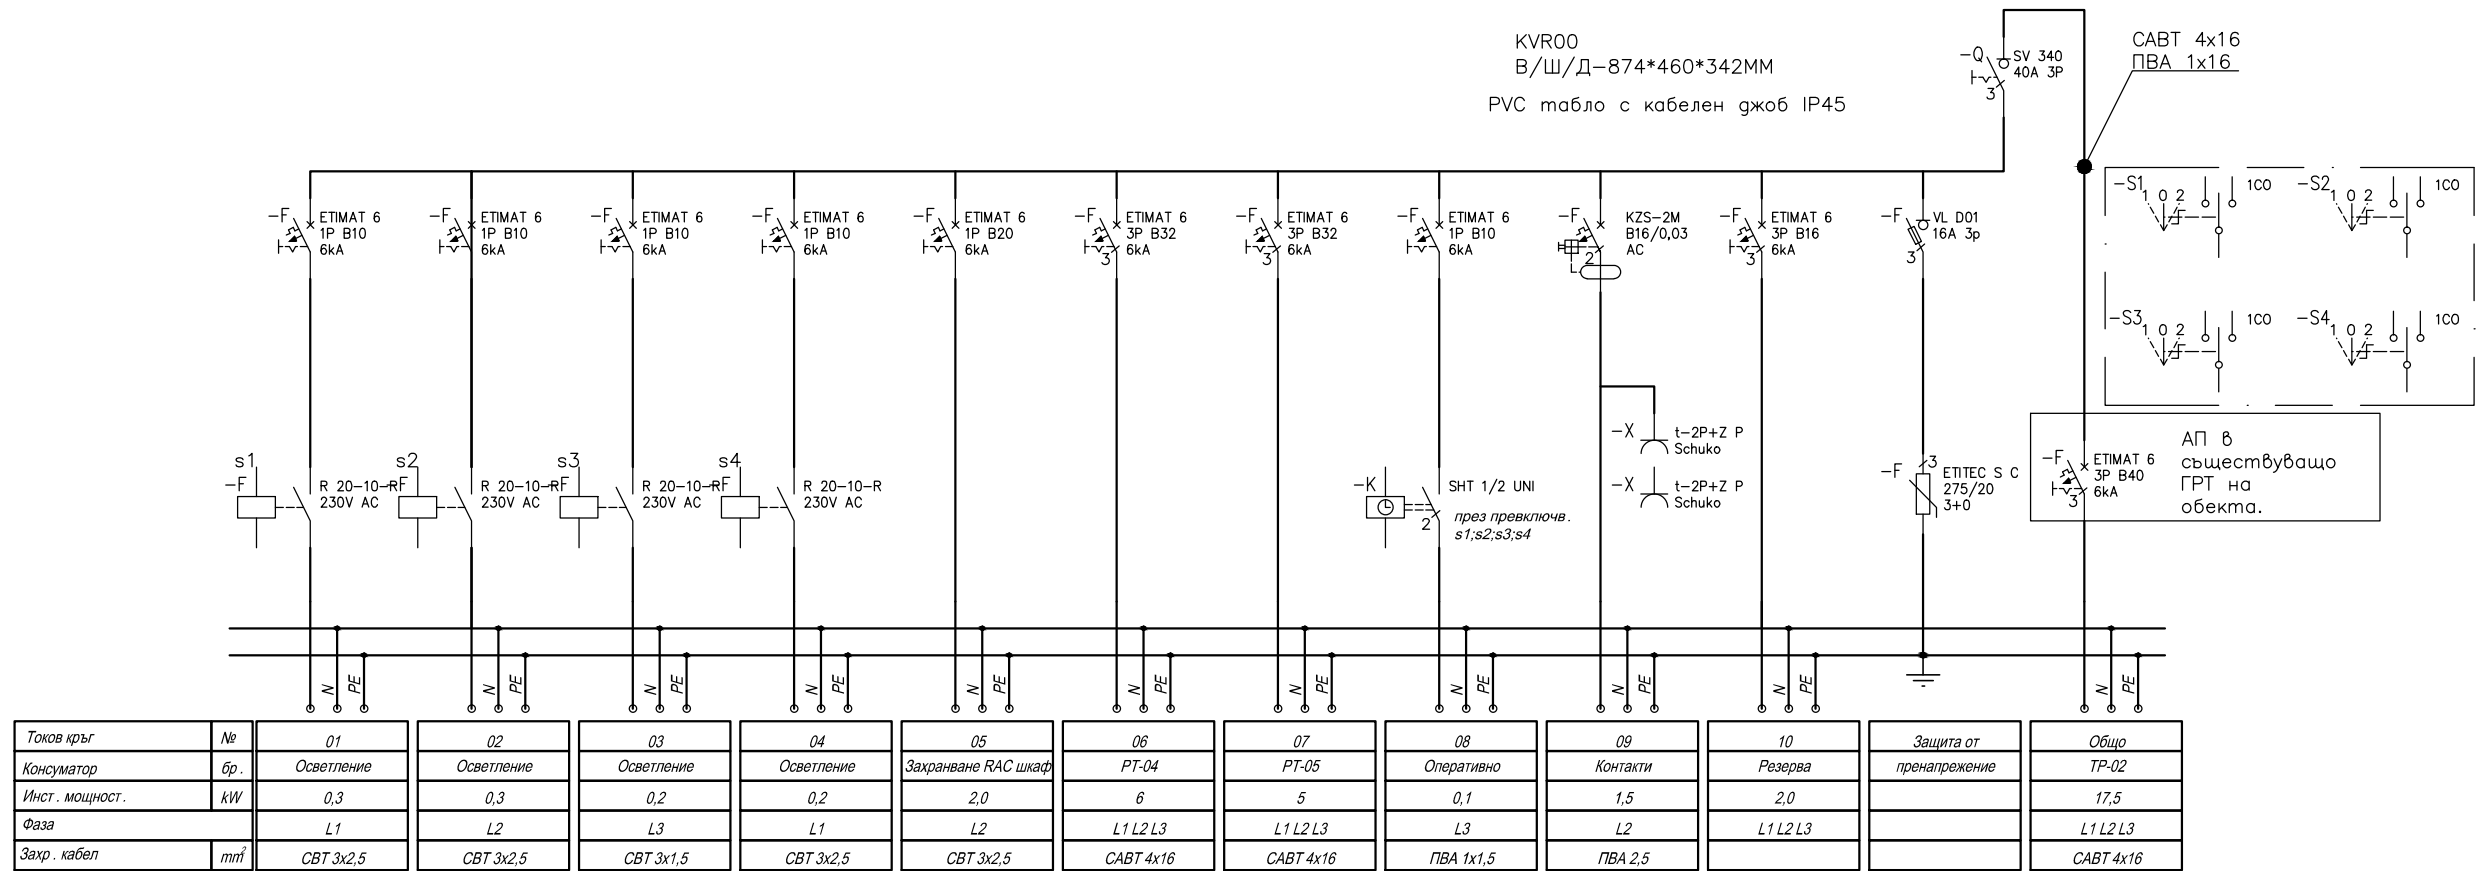
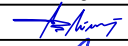
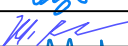


СХЕМА НА РТ-02

 

СЪГЛАСУВАЛИ:			
Арх.		ПБЗ.	
СК.		ПБ.	
ВиК.		Геод.	
Ен. Еф.			

	www.el-proekt.com e-mail : el_proekt@abv.bg GSM 0885 229 163/ 0893 810106			
	Проектант:	инж. И. Иванов	Част:	Електро
	Чертал:	инж. И. Иванов	Фаза:	ТП
Възложител: Община Крумовград, представлявана от Себихан Керим Мехмед - кмет на община Крумовград		М:		
		Дата:	05.2018	
Обект: Реконструкция и обновление на пл. „България“, в гр. Крумовград				
Чертеж: Схема на РТ-02			Черт.№:	02
			Архив:	0616

проектанти: / desingers:				
1.проектант / designer		2.съгласуващ / approving		
АРХИТЕКТУРА /	арх. Р. ТОДОРОВ / arch. R. TODOROV	1	2	подпис / signature
КОНСТРУКЦИИ /	инж. Ант. ЧУЛЕВ / eng. Ant. CHULEV	✓		
ЕЛЕКТРО /	инж. И. ИВАНОВ / eng. I. IVANOV		✓	
ВИК /	инж. Св. БОЗОВ / eng. Sv. BOZOV		✓	
ПАРКОУСТР. /	л. арх. М. ГЕНОВА / arch. M. GENOVA		✓	
ВЕРТ. ПЛАНИРОВКА /	инж. Кр. ТРАЙКОВ / eng. Kr. TRAYKOV		✓	
ПБ /	инж. Д. ДОБРЕВ / eng. D. DOBREV		✓	