


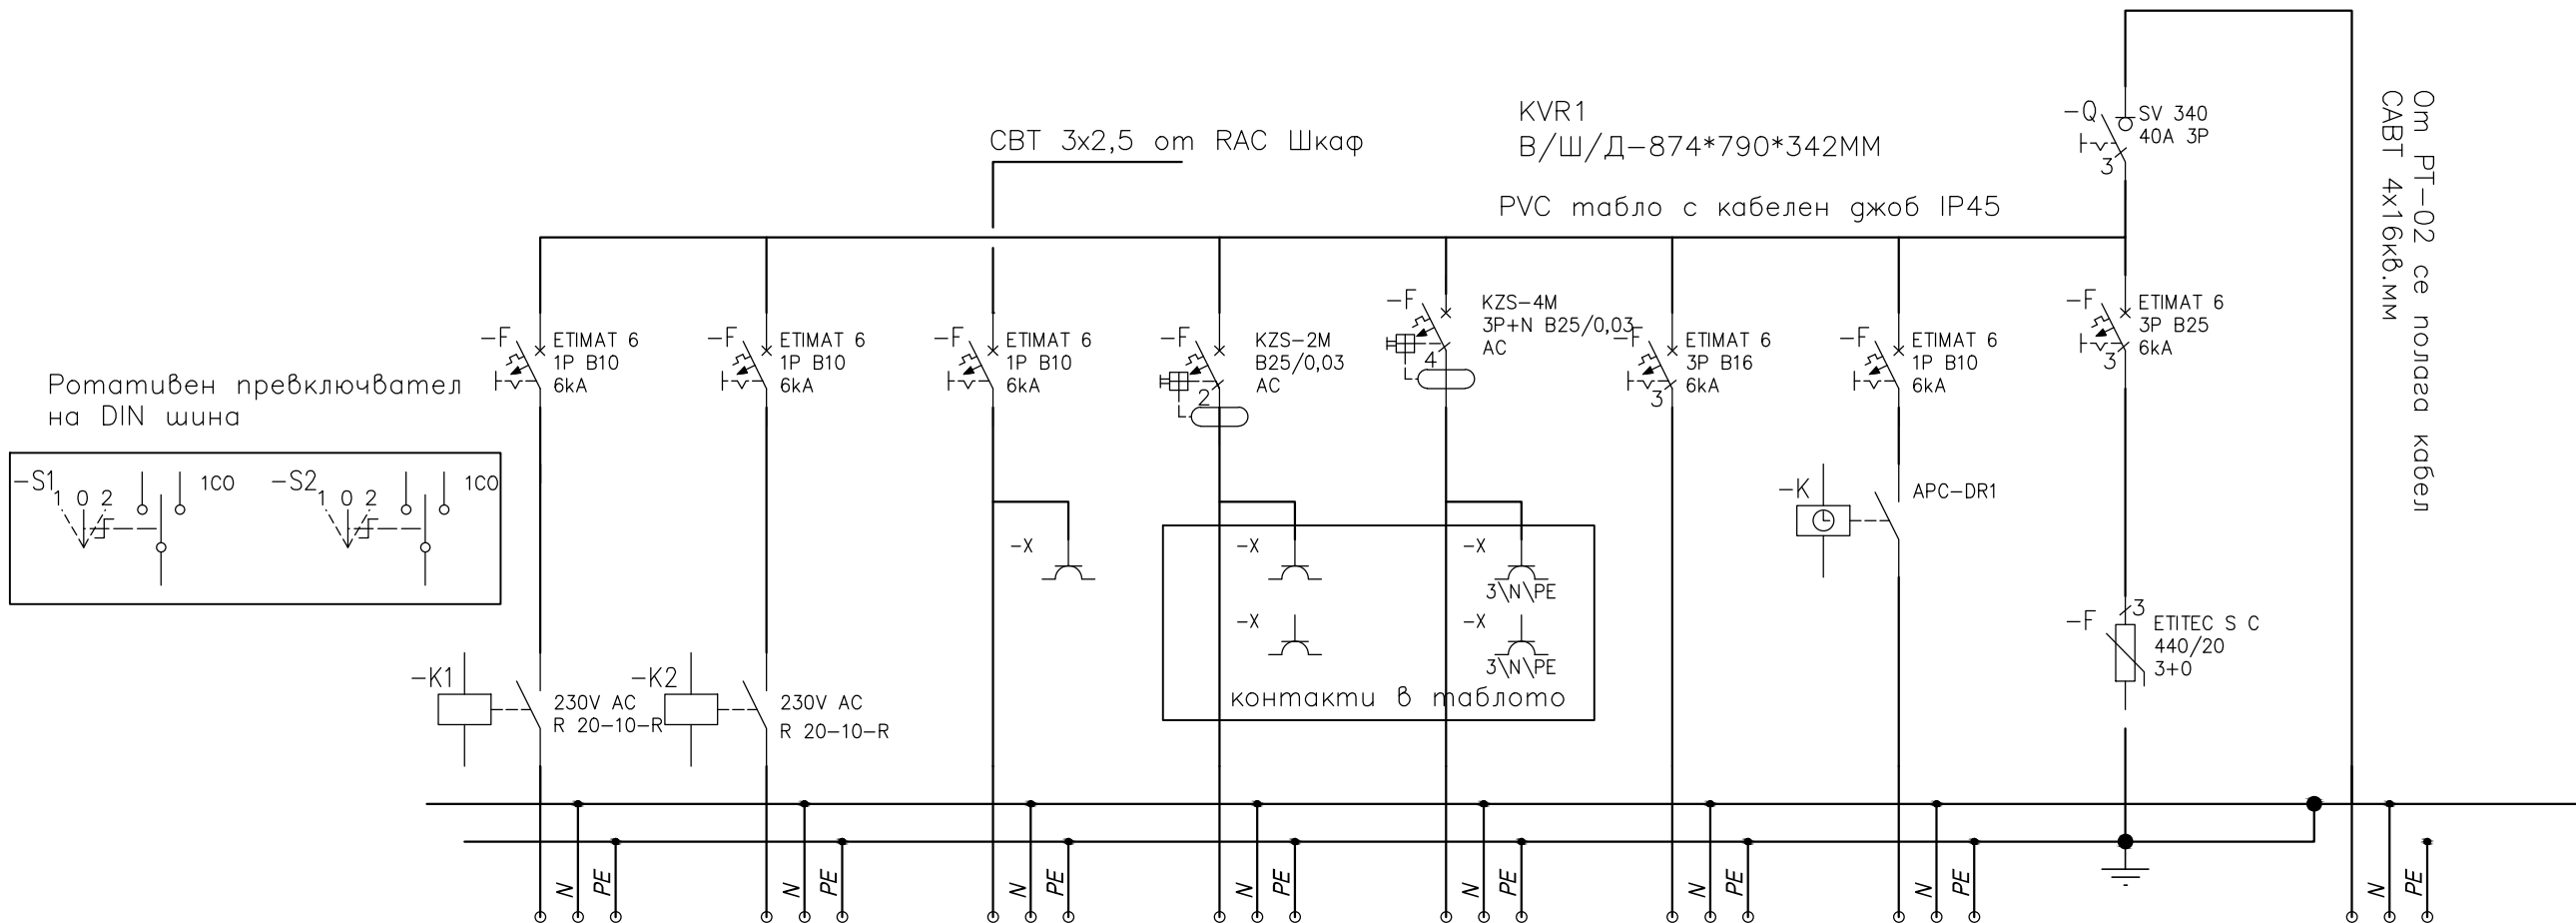

Токов кръг	№	01	02	03	04	05	06	07	Защита от	Общо
Консуматор	бр.	Освещение	Осветление	Комуник. Видео	Контакти	Контакти трифаз.	Резерва	Оперативно	пренапрежение	PT-04
Инст. мощност.	kW	0,2	0,4	0,1	1,5	3,0	1,5	0,1		6,0
Фаза		L1	L2	L3	L1	L1 L2 L3	L1 L2 L3			L1 L2 L3
Захр. кабел	mm ²	CBT 3x1,5	CBT 3x2,5	CBT 3x1,5	CBT 3x2,5	CBT 5x2,5			ПВА 1x16	CAVT 4x16

проектанти: / desingers:				
1.проектант / designer	2.съгласуващ / approving	1	2	подпис / signature
АРХИТЕКТУРА /	арх. Р. ТОДОРОВ / arch. R. TODOROV	✓		
КОНСТРУКЦИИ /	инж. Ант. ЧУЛЕВ / eng. Ant. CHULEV		✓	
ЕЛЕКТРО /	инж. И. ИВАНОВ / eng. I. IVANOV		✓	
ВИК /	инж. Св. БОЗОВ / eng. Sv. BOZOV		✓	
ПАРКОУСТР. /	л. арх. М. ГЕНОВА / arch. M. GENOVA		✓	
ВЕРТ. ПЛАНИРОВКА /	инж. Кр. ТРАЙКОВ / eng. Kr. TRAYKOV		✓	
ПБ /	инж. Д. ДОБРЕВ / eng. D. DOBREV		✓	

СЪГЛАСУВАЛИ:					
Арх.		ПБЗ.			
СК.		ПБ.			
ВиК.		Геод.			
Ен. Еф.					
		www.el-proekt.com e-mail : el_proekt@abv.bg GSM 0885 229 163/ 0893 810106			
		Проектант:	инж. И. Иванов	Част:	Електро
		Чертал:	инж. И. Иванов	Фаза:	ТП
Възложител: Община Крумовград, представлявана от Себихан Керим Мехмед - кмет на община Крумовград				М:	
				Дата:	05.2018
Обект: Реконструкция и обновление на пл. „България“, в гр. Крумовград					
Чертеж: Схема на PT-04				Черт.№:	05
				Архив:	0616