


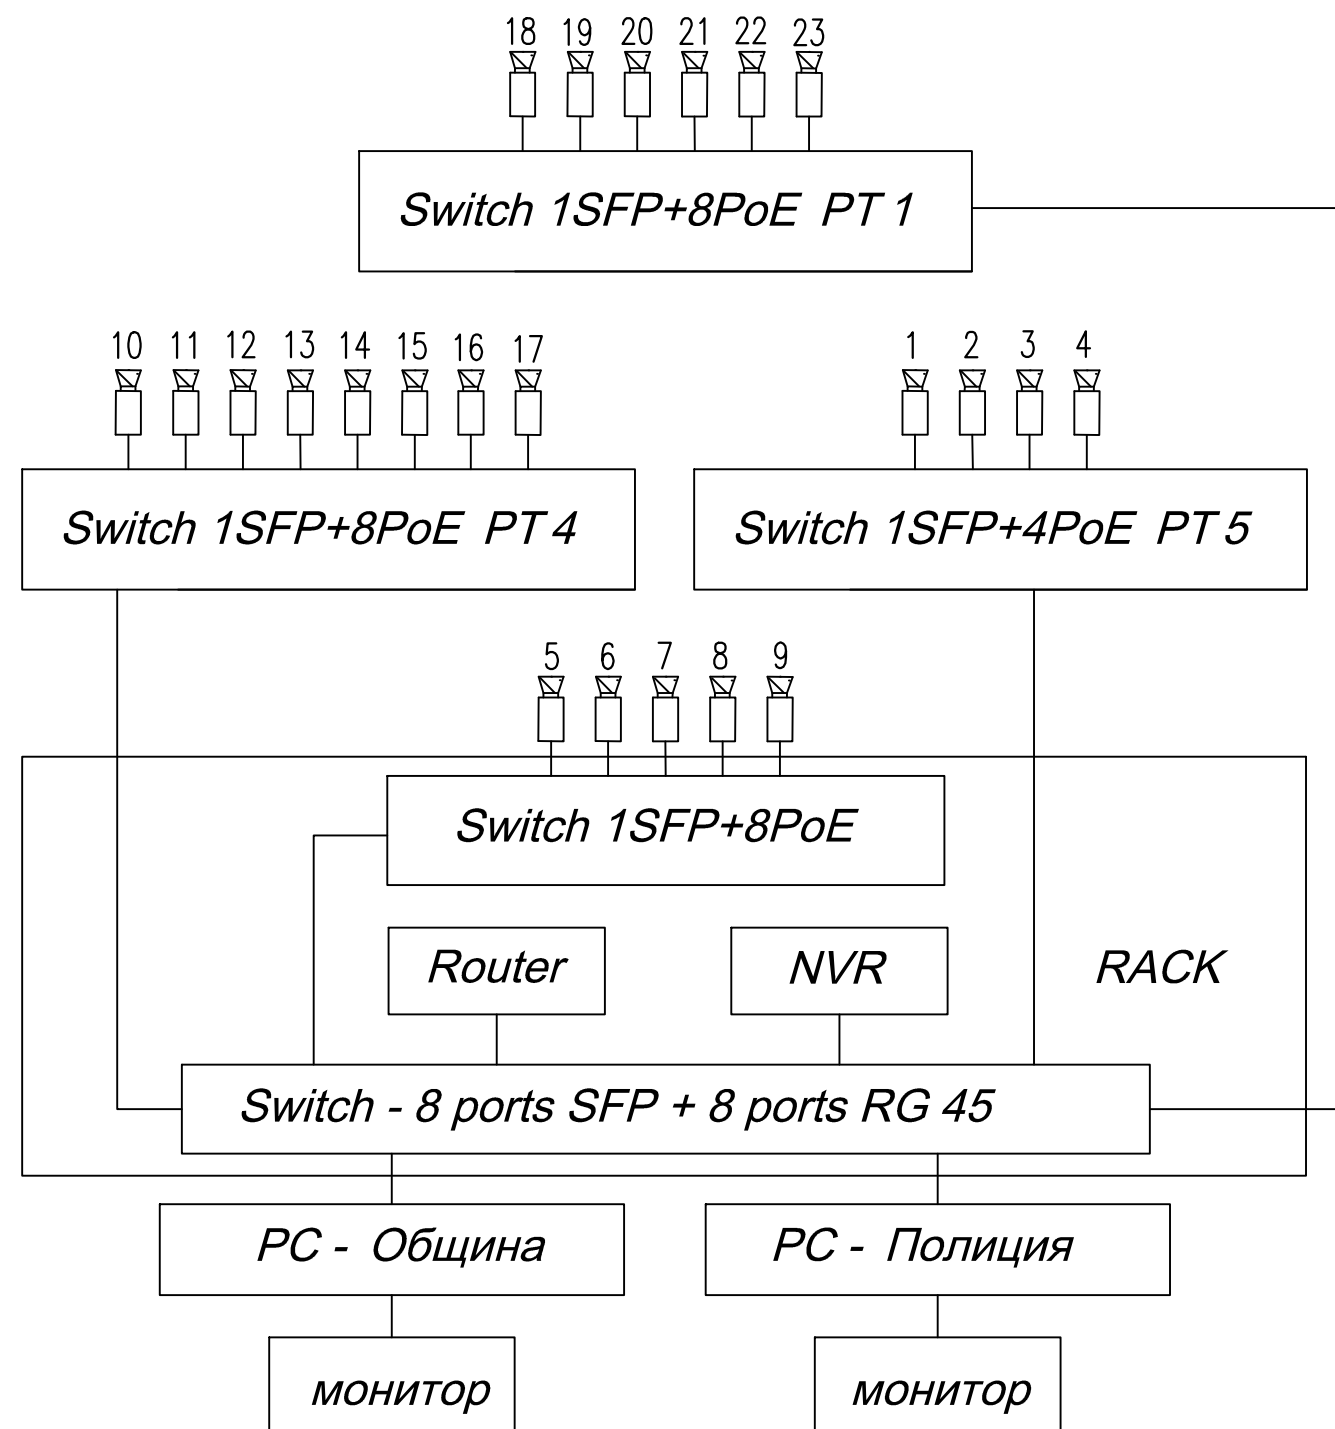

проектанти: / desingers:					
1.проектант / designer	2.съгласуващ / approving	1	2	подпис / signature	
АРХИТЕКТУРА /	арх. Р. ТОДОРОВ / arch. R. TODOROV	✓			
КОНСТРУКЦИИ /	инж. Ант. ЧУЛЕВ / eng. Ant. CHULEV		✓		
ЕЛЕКТРО /	инж. И. ИВАНОВ / eng. I. IVANOV		✓		
ВИК /	инж. Св. БОЗОВ / eng. Sv. BOZOV		✓		
ПАРКОУСТР. /	л. арх. М. ГЕНОВА / arch. M. GENOVA		✓		
ВЕРТ. ПЛАНИРОВКА /	инж. Кр. ТРАЙКОВ / eng. Kr. TRAYKOV		✓		
ПБ /	инж. Д. ДОБРЕВ / eng. D. DOBREV		✓		

СЪГЛАСУВАЛИ:			
Арх.		ПБЗ.	
СК.		ПБ.	
ВиК.		Геод.	
Ен. Еф.			
		www. el-proekt .com e-mail : el_proekt @abv .bg GSM 0885 229 163/ 08 93 810106	
		Проектант:	инж. И. Иванов
		Чертал:	инж. И. Иванов
		Част:	Електро
		Фаза:	ТП
Възложител: Община Крумовград, представлявана от Себихан Керим Мехмед - кмет на община Крумовград		М:	----
		Дата:	05.2018
Обект: Реконструкция и обновление на пл . „България“, в гр. Крумовград			
Чертеж: Блокова схема		Черт.№:	01
		Архив:	0616