




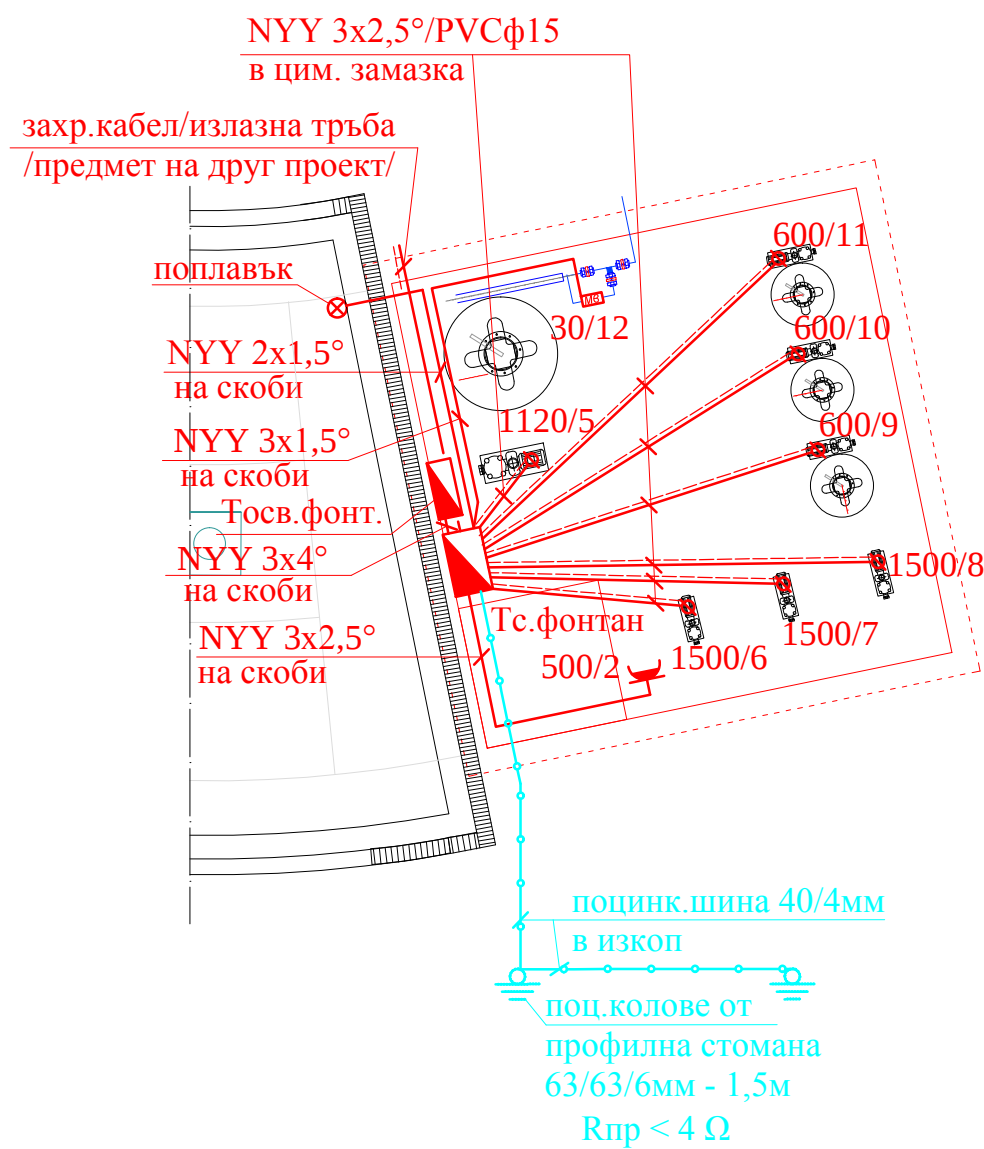

Ел. инсталация технолог. обзавеждане
сухи фонтани площадна зона
М 1:50

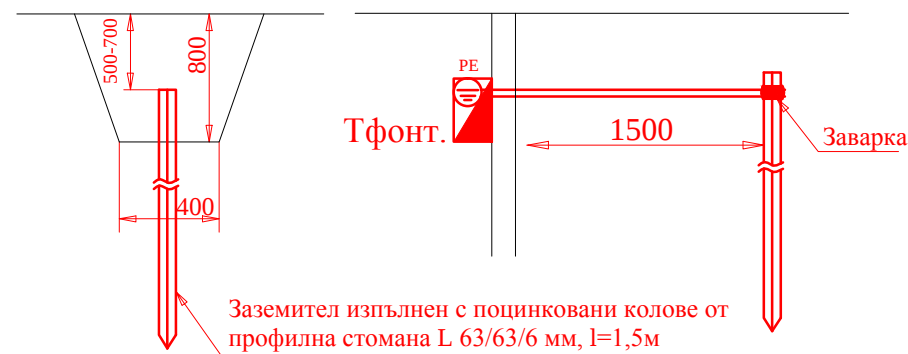

Заземление Тс.фонтани
Отстояние на вертикални заземители

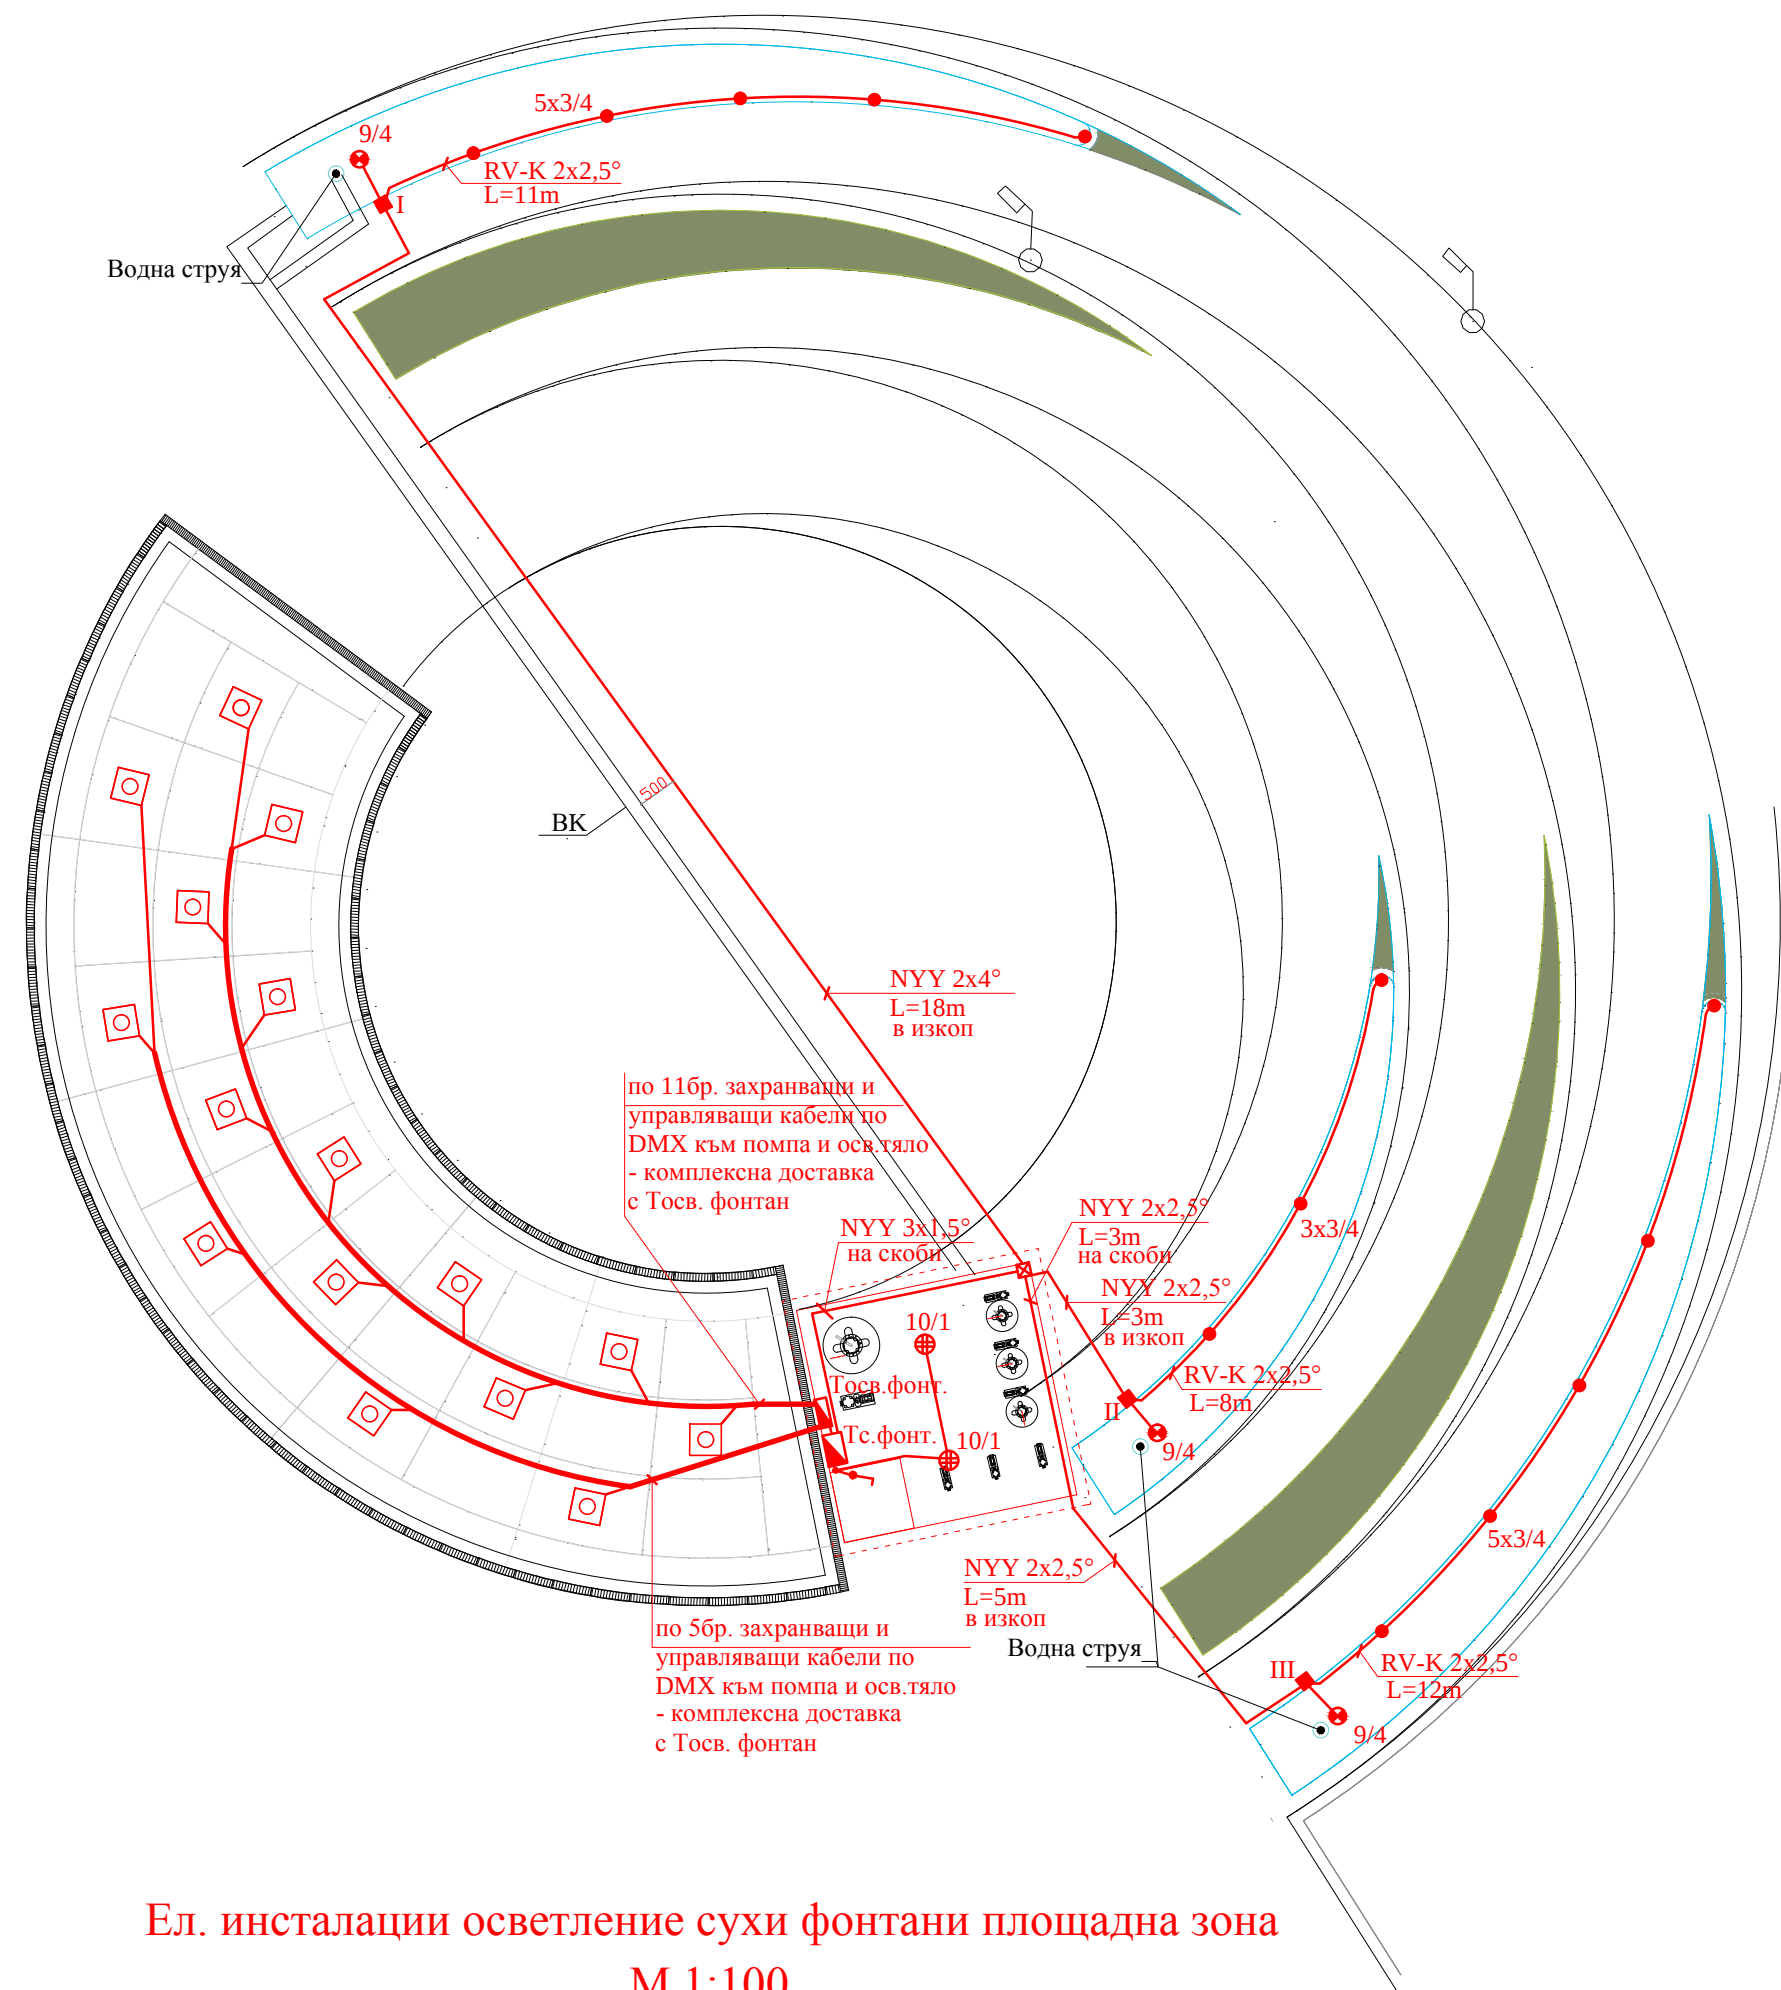

Ел. инсталации осветление сухи фонтани площадна зона
М 1:100

ЛЕГЕНДА

- Главно ел. табло
- Ел. табло управление височина на водни струи и осветление на сухи фонтани - комплексна доставка с кабели по DMX
- Противовлажно освет.табло LED 10W с решетка, IP 54
- Освет.табло "луна" LED-3W/12V, IP 68
- Трансформатор 220/12V-130VA
- Прожектор бял LED RGB 9W/12V, IP 68
- Разклонителна кутия противовлажна IP 65
- Ключ обикновен противовл.
- Контакт "Шуко", моноф.,противов.
- Модул - помпа, дюза и осв.табло
- Поплавок - контрол на водно ниво
- Електромагнитен вентил

Забележки:

- При полагане вертикално по стена проводниците да се изтеглят в предпазни тръби до 1,5м.
- При направа на вертикален заземител с повече от един заземителен кол, връзките между тях да се изпълнят чрез заварки. Същите да се обработят с битумен лак за защита от корозия.
- Преходното съпротивление на заземителите да не превишава 4Ω. Ако е необходимо, за постигане на тази стойност да се набият допълнително колове.

проектанти: / desingers:				
1.проектант / designer	2.съгласуващ / approving	1	2	подпис / signature
АРХИТЕКТУРА / ARCHITECTURE	арх. Р. ТОДОРОВ / arch. R. TODOROV		✓	
КОНСТРУКЦИИ / STRUCTURAL	инж. Ант. ЧУЛЕВ / eng. Ant. CHULEV		✓	
ЕЛЕКТРО / ELECTRICAL	инж. Р. МАНОЛОВА / eng. R. MANOLOVA	✓		
ВИК / WSS	инж. Г. ЕВТИМОВА / eng. G. EVTIMOVA	✓		
ПАРКОУСТР. / LANDSCAPE DESIGN	л. арх. М. ГЕНОВА / arch. M. GENOVA	✓		
ВЕРТ. ПЛАНИРОВКА / GEODESY	инж. Кр. ТРАЙКОВ / eng. Kr. TRAYKOV	✓		
ПБ / FIRE SAFETY	инж. Д. ДОБРЕВ / eng. D. DOBREV	✓		

ARHITECTURAL COMPANY
RT CONSULT LTD.
WWW.RTCBG.COM MOBILE:0888 733 333

ИНВЕСТИТОР / CLIENT	Община Кривовград, представлявана от Себихан Керим Мехмед - кмет на община Кривовград		
ОБЕКТ / PROJECT	Реконструкция и обновление на пл. „България“, в гр. Кривовград		
ПОДОБЕКТ:	ЕЛ. ИНСТАЛАЦИИ ТЕХНОЛОГ. ОБЗАВЕЖДАНЕ И ОСВЕТЛЕНИЕ СУХИ ФОНТАНИ ПЛОЩАДНА ЗОНА		
ФАЗА / PHASE	ИНВЕСТИЦИОНЕН ТЕХНИЧЕСКИ ПРОЕКТ / TECHNICAL PROJECT		
ЧАСТ:	ЕР ТЕ КОНСУЛТ ООД / RT CONSULT Ltd	Печат / Stamp	
ЕЛЕКТРО / ELECTRICAL	Drawn by/Начертал инж. Р. Манолова / eng. R. Manolova		
	Checked by/проверил инж. Р. Манолова / eng. R. Manolova		
ЧЕРТЕЖ / DRAWING	Ел. инсталации		
Мащаб/Scale 1:100; M1:50	Лист/Sheet 3/4	За одобрение / For Approval	
		Дата / Date 05 / 2018г.	

Този чертеж е собственост на "RT CONSULT" ООД и не може да бъде копиран или репродуциран, изпозит или използван за информацията в него да бъде предоставяна, използвана в работата на трети лица, без писмено съгласие на авторите.

This drawing is property of "RT CONSULT" Ltd. and cannot be copied or reproduced neither can its design and information be present or used in any way by any third party, without written permission.