



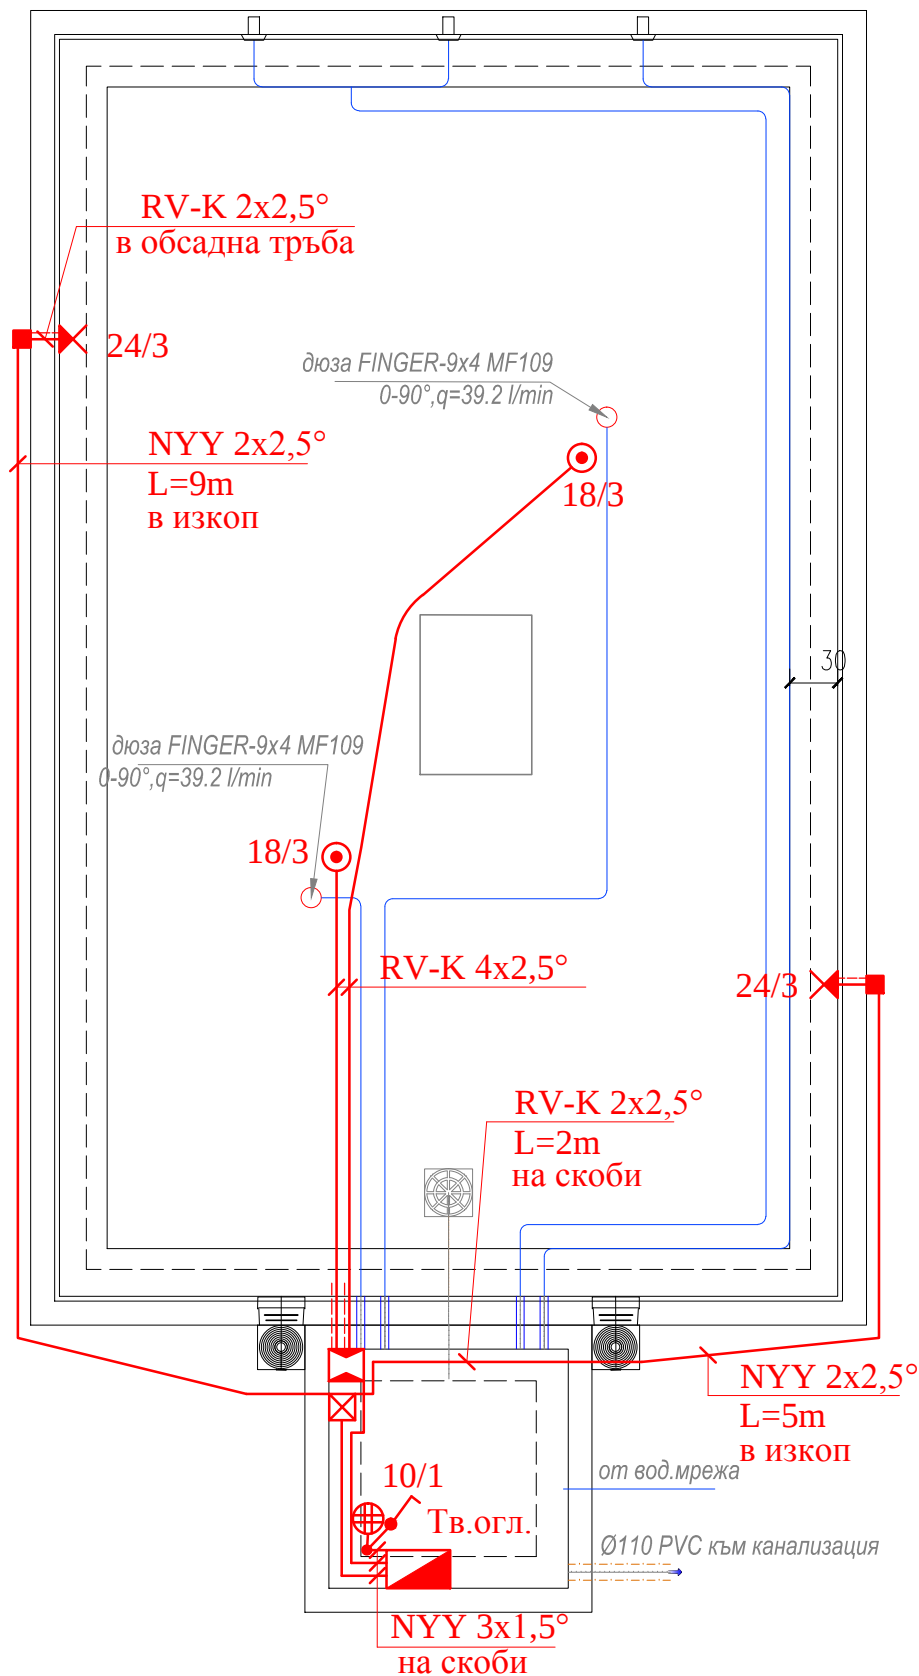


Ел. инсталация осветление водно огледало

Забележки:

1. При полагане вертикално по стена проводниците да се изтеглят в предпазни тръби до 1,5м.
2. При направа на вертикален заземител с повече от един заземителен кол, връзките между тях да се изпълнят чрез заварки. Същите да се обработят с битумен лак за защита от корозия.
3. Преходното съпротивление на заземителите да не превишава 4Ω. Ако е необходимо, за постигане на тази стойност да се набият допълнително колове.

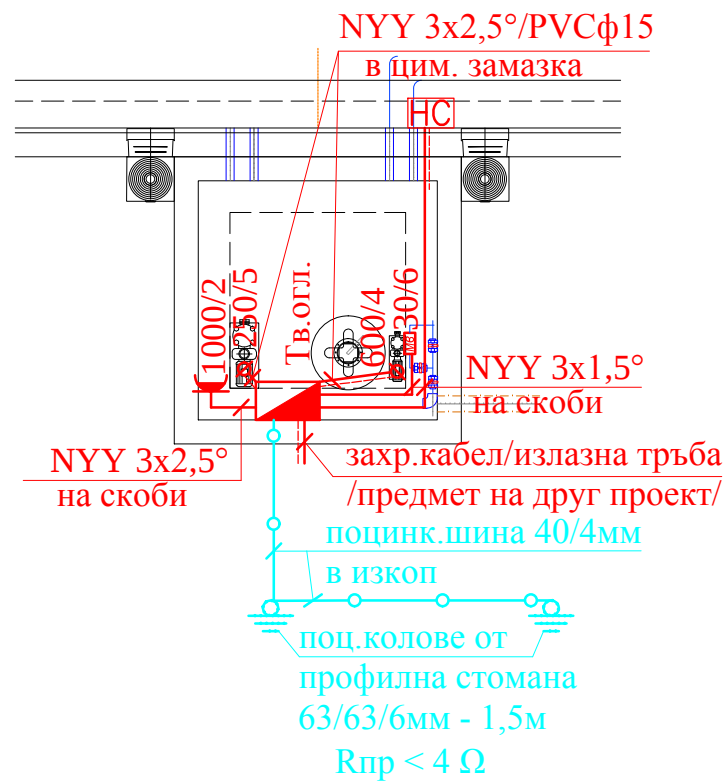

Ел. инсталация технолог. обзавеждане водно огледало

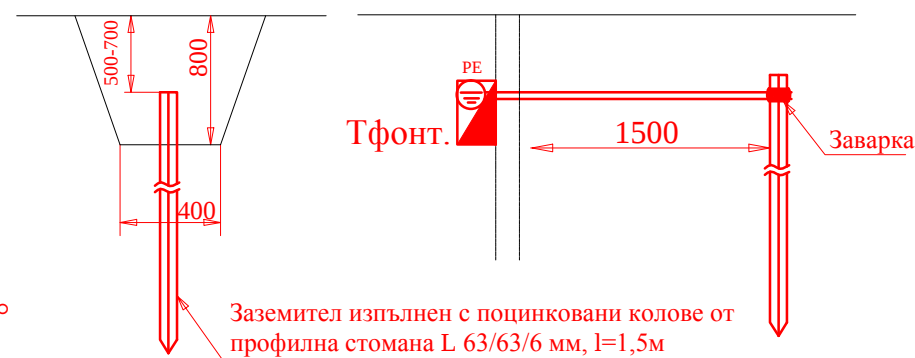

Заземление Тв.огл. Отстояние на вертикални заземители

ЛЕГЕНДА

- Главно ел. табло
- Противовлажно освет. тяло LED 10W с решетка, IP 54
- Трансформатор 220/12V-130VA
- Прожектор LED RGB 18W/12V, IP 68
- Прожектор бял LED RGB 24W/12V, IP 68
- Разклонителна кутия противовлажна IP 65
- Захранващ и управляващ блок за RGB
- Ключ обикновен противовл.
- Контакт "Шуко", моноф., противов.
- Електромагнитен вентил
- Нивосигнализатор

проектанти: / desingers:					
1.проектант / designer	2.съгласуващ / approving	1	2	подпис / signature	
АРХИТЕКТУРА / ARCHITECTURE	арх. Р. ТОДОРОВ / arch. R. TODOROV		✓		
КОНСТРУКЦИИ / STRUCTURAL	инж. Ант. ЧУЛЕВ / eng. Ant. CHULEV		✓		
ЕЛЕКТРО / ELECTRICAL	инж. Р. МАНОЛОВА / eng. R. MANOLOVA	✓			
ВИК / WSS	инж. Г. ЕВТИМОВА / eng. G. EVTIMOVA		✓		
ПАРКОУСТР. / LANDSCAPE DESIGN	л. арх. М. ГЕНОВА / arch. M. GENOVA		✓		
ВЕРТ. ПЛАНИРОВКА / GEODESY	инж. Кр. ТРАЙКОВ / eng. Kr. TRAYKOV		✓		
ПБ / FIRE SAFETY	инж. Д. ДОБРЕВ / eng. D. DOBREV		✓		

ARCHITECTURAL COMPANY	
RT CONSULT LTD.	
WWW.RTCBG.COM MOBILE:0888 733 333	

ИНВЕСТИТОР / CLIENT	Община Крумовград, представлявана от Себихан Керим Мехмед - кмет на община Крумовград		
ОБЕКТ / PROJECT	Реконструкция и обновление на пл. „България“, в гр. Крумовград		
ПОДОБЕКТ:	ЕЛ. ИНСТАЛАЦИИ ТЕХНОЛОГ. ОБЗАВЕЖДАНЕ И ОСВЕТЛЕНИЕ ВОДНО ОГЛЕДАЛО "СЕВДАЛИНА"		
ФАЗА / PHASE	ИНВЕСТИЦИОНЕН ТЕХНИЧЕСКИ ПРОЕКТ / TECHNICAL PROJECT		
ЧАСТ:	ЕР ТЕ КОНСУЛТ ООД / RT CONSULT Ltd		Печат / Stamp
ЕЛЕКТРО / ELECTRICAL	Drawn by/Начертан инж. Р. Манолова / eng. R. Manolova		
	Checked by/проверил инж. Р. Манолова / eng. R. Manolova		
ЧЕРТЕЖ / DRAWING	Ел. инсталации		
Мащаб/Scale	M1:50	Лист/Sheet	1/4
		За одобрение / For Approval	
		Дата / Date	
		05 / 2018г.	

Този чертеж е собственост на "RT CONSULT" ООД и не може да бъде копиран или репродуциран, изцяло или в негови части, нито дизайнът или информацията в него да бъдат показвани, използвани или работи на негова основа без писмено съгласие на авторите.

This drawing is property of "RT CONSULT" Ltd. and cannot be copied or reproduced neither can its design and information be present or used in any way by any third party, without written premission.