
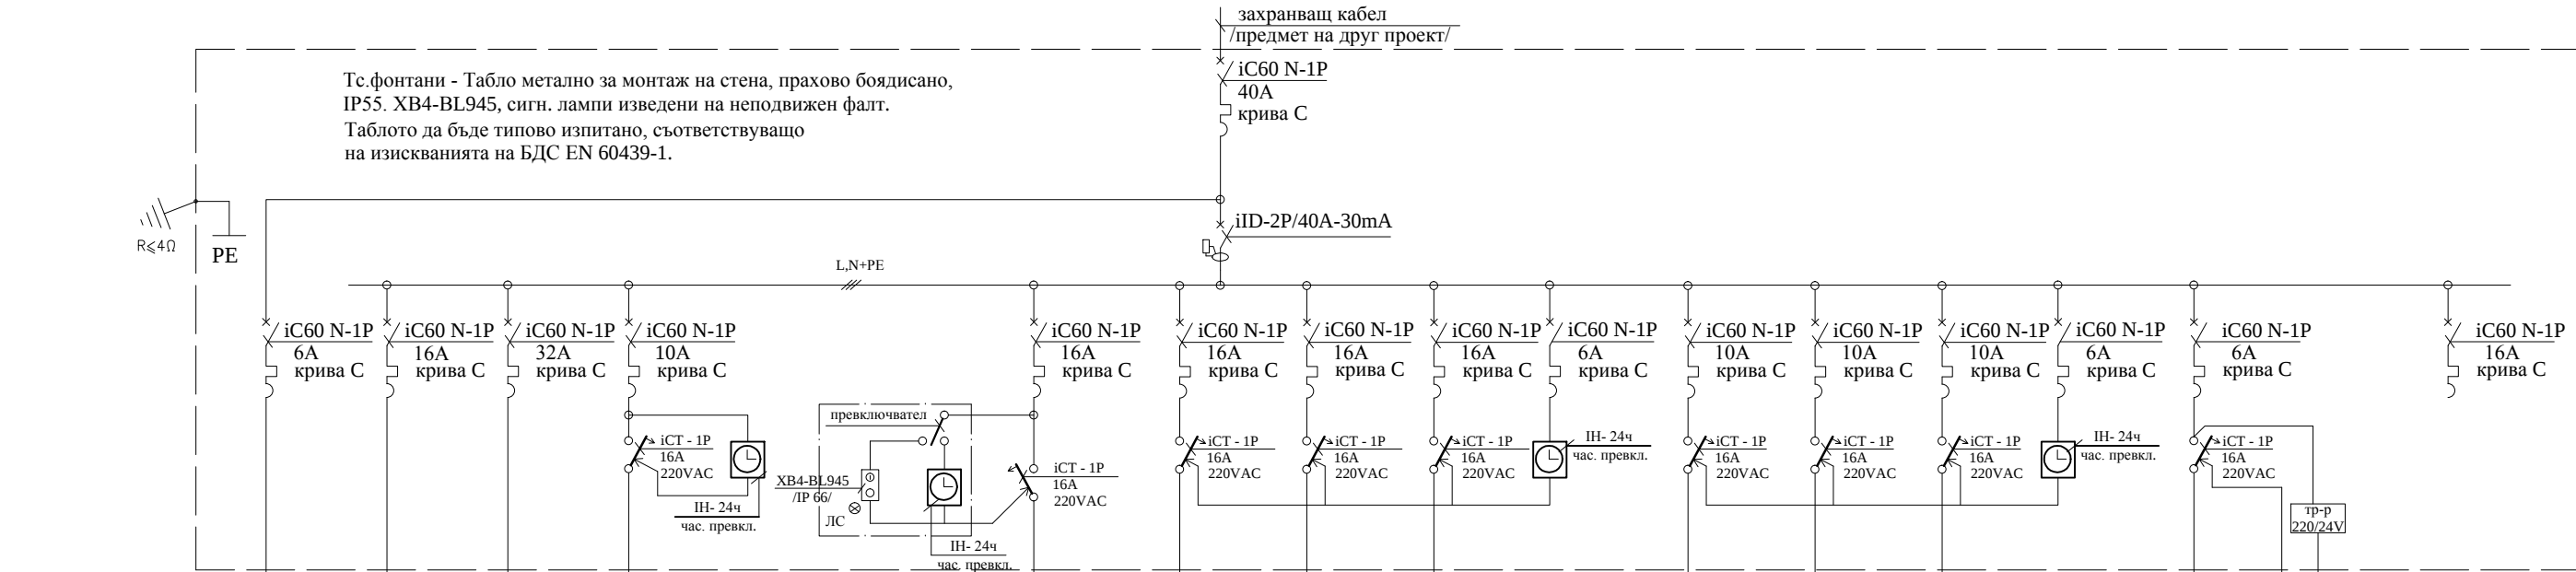


 

Предназначение	осветление филтърно	контакт	Тосв.фонтан	трансформатор - осветл. водни струи	Автомат.схема управление помпа- оперативна верига	Филтр./помпа 21,5м3/час	помпи POOL ZONE SS020				програм. времереле	помпи филтрационен блок			програм. времереле	ЕМВ	поплавък	резерва
N на токов кръг	1	2	3	4	бутон ръчен режим	часовников превключв.	5	6	7	8		9	10	11		12		
Мощност на ток. кръг	0,02	1,0	3,344	0,066			1,12	1,5	1,5	1,5		0,6	0,6	0,6		0,03		/1,0/
Захр. кабели	NYU 3x1,5°	NYU 3x2,5°	NYU 3x4°	NYU 3x1,5°			NYU 3x2,5°	NYU 3x2,5°	NYU 3x2,5°	NYU 3x2,5°		NYU 3x2,5°	NYU 3x2,5°	NYU 3x2,5°		NYU 3x1,5°	NYU 2x1,5°	
Мощност на табло	Pi = 12,88 kW Pe = 7,5 kW																	

проектанти: / desingers:					
1.проектант / designer	2.съгласуващ / approving	1	2	подпис / signature	
АРХИТЕКТУРА / ARCHITECTURE	арх. Р. ТОДОРОВ / arch. R. TODOROV		✓		
КОНСТРУКЦИИ / STRUCTURAL	инж. Ант. ЧУЛЕВ / eng. Ant. CHULEV		✓		
ЕЛЕКТРО / ELECTRICAL	инж. Р. МАНОЛОВА / eng. R. MANOLOVA	✓			
ВИК / WSS	инж. Г. ЕВТИМОВА / eng. G. EVTIMOVA		✓		
ПАРКОУСТР. / LANDSCAPE DESIGN	л. арх. М. ГЕНОВА / arch. M. GENOVA		✓		
ВЕРТ. ПЛАНИРОВКА / GEODESY	инж. Кр. ТРАЙКОВ / eng. Kr. TRAYKOV		✓		
ПБ / FIRE SAFETY	инж. Д. ДОБРЕВ / eng. D. DOBREV		✓		

ARCHITECTURAL COMPANY

RT CONSULT LTD.

WWW.RTCBG.COM MOBILE:0888 733 333

ИНВЕСТИТОР / CLIENT	Община Крумовград, представлявана от Себихан Керим Мехмед - кмет на община Крумовград		
ОБЕКТ / PROJECT	Реконструкция и обновление на пл. „България“, в гр. Крумовград		
ПОДОБЕКТ:	ЕЛ. ИНСТАЛАЦИИ ТЕХНОЛОГ. ОБЗАВЕЖДАНЕ И ОСВЕТЛЕНИЕ СУХИ ФОНТАНИ ПЛОЩАДНА ЗОНА		
ФАЗА / PHASE	ИНВЕСТИЦИОНЕН ТЕХНИЧЕСКИ ПРОЕКТ / TECHNICAL PROJECT		
ЧАСТ:	EP TE КОНСУЛТ ООД / RT CONSULT Ltd	Печат / Stamp	
ЕЛЕКТРО / ELECTRICAL	Drawn by/Начертал инж. Р. Манолова / eng. R. Manolova		
	Checked by/проверил инж. Р. Манолова / eng. R. Manolova		
ЧЕРТЕЖ / DRAWING	Еднолинейна ел. схема Тсухи фонтани		
Мащаб/Scale	Лист/Sheet	4/4	За одобрение / For Approval
			Дата / Date
			05 / 2018г.
Този чертеж е собственост на "RT Consult" ООД и не може да бъде копиран или репродуциран, изцяло или в неговите части, нито да бъде използван или информацията в него да бъдат показвани, или включвани в работа на трето лице, без писмено съгласие на авторите. This drawing is property of "RT Consult" Ltd. and cannot be copied or reproduced neither can its design and information be present or used in any way by any third party, without written permission.			