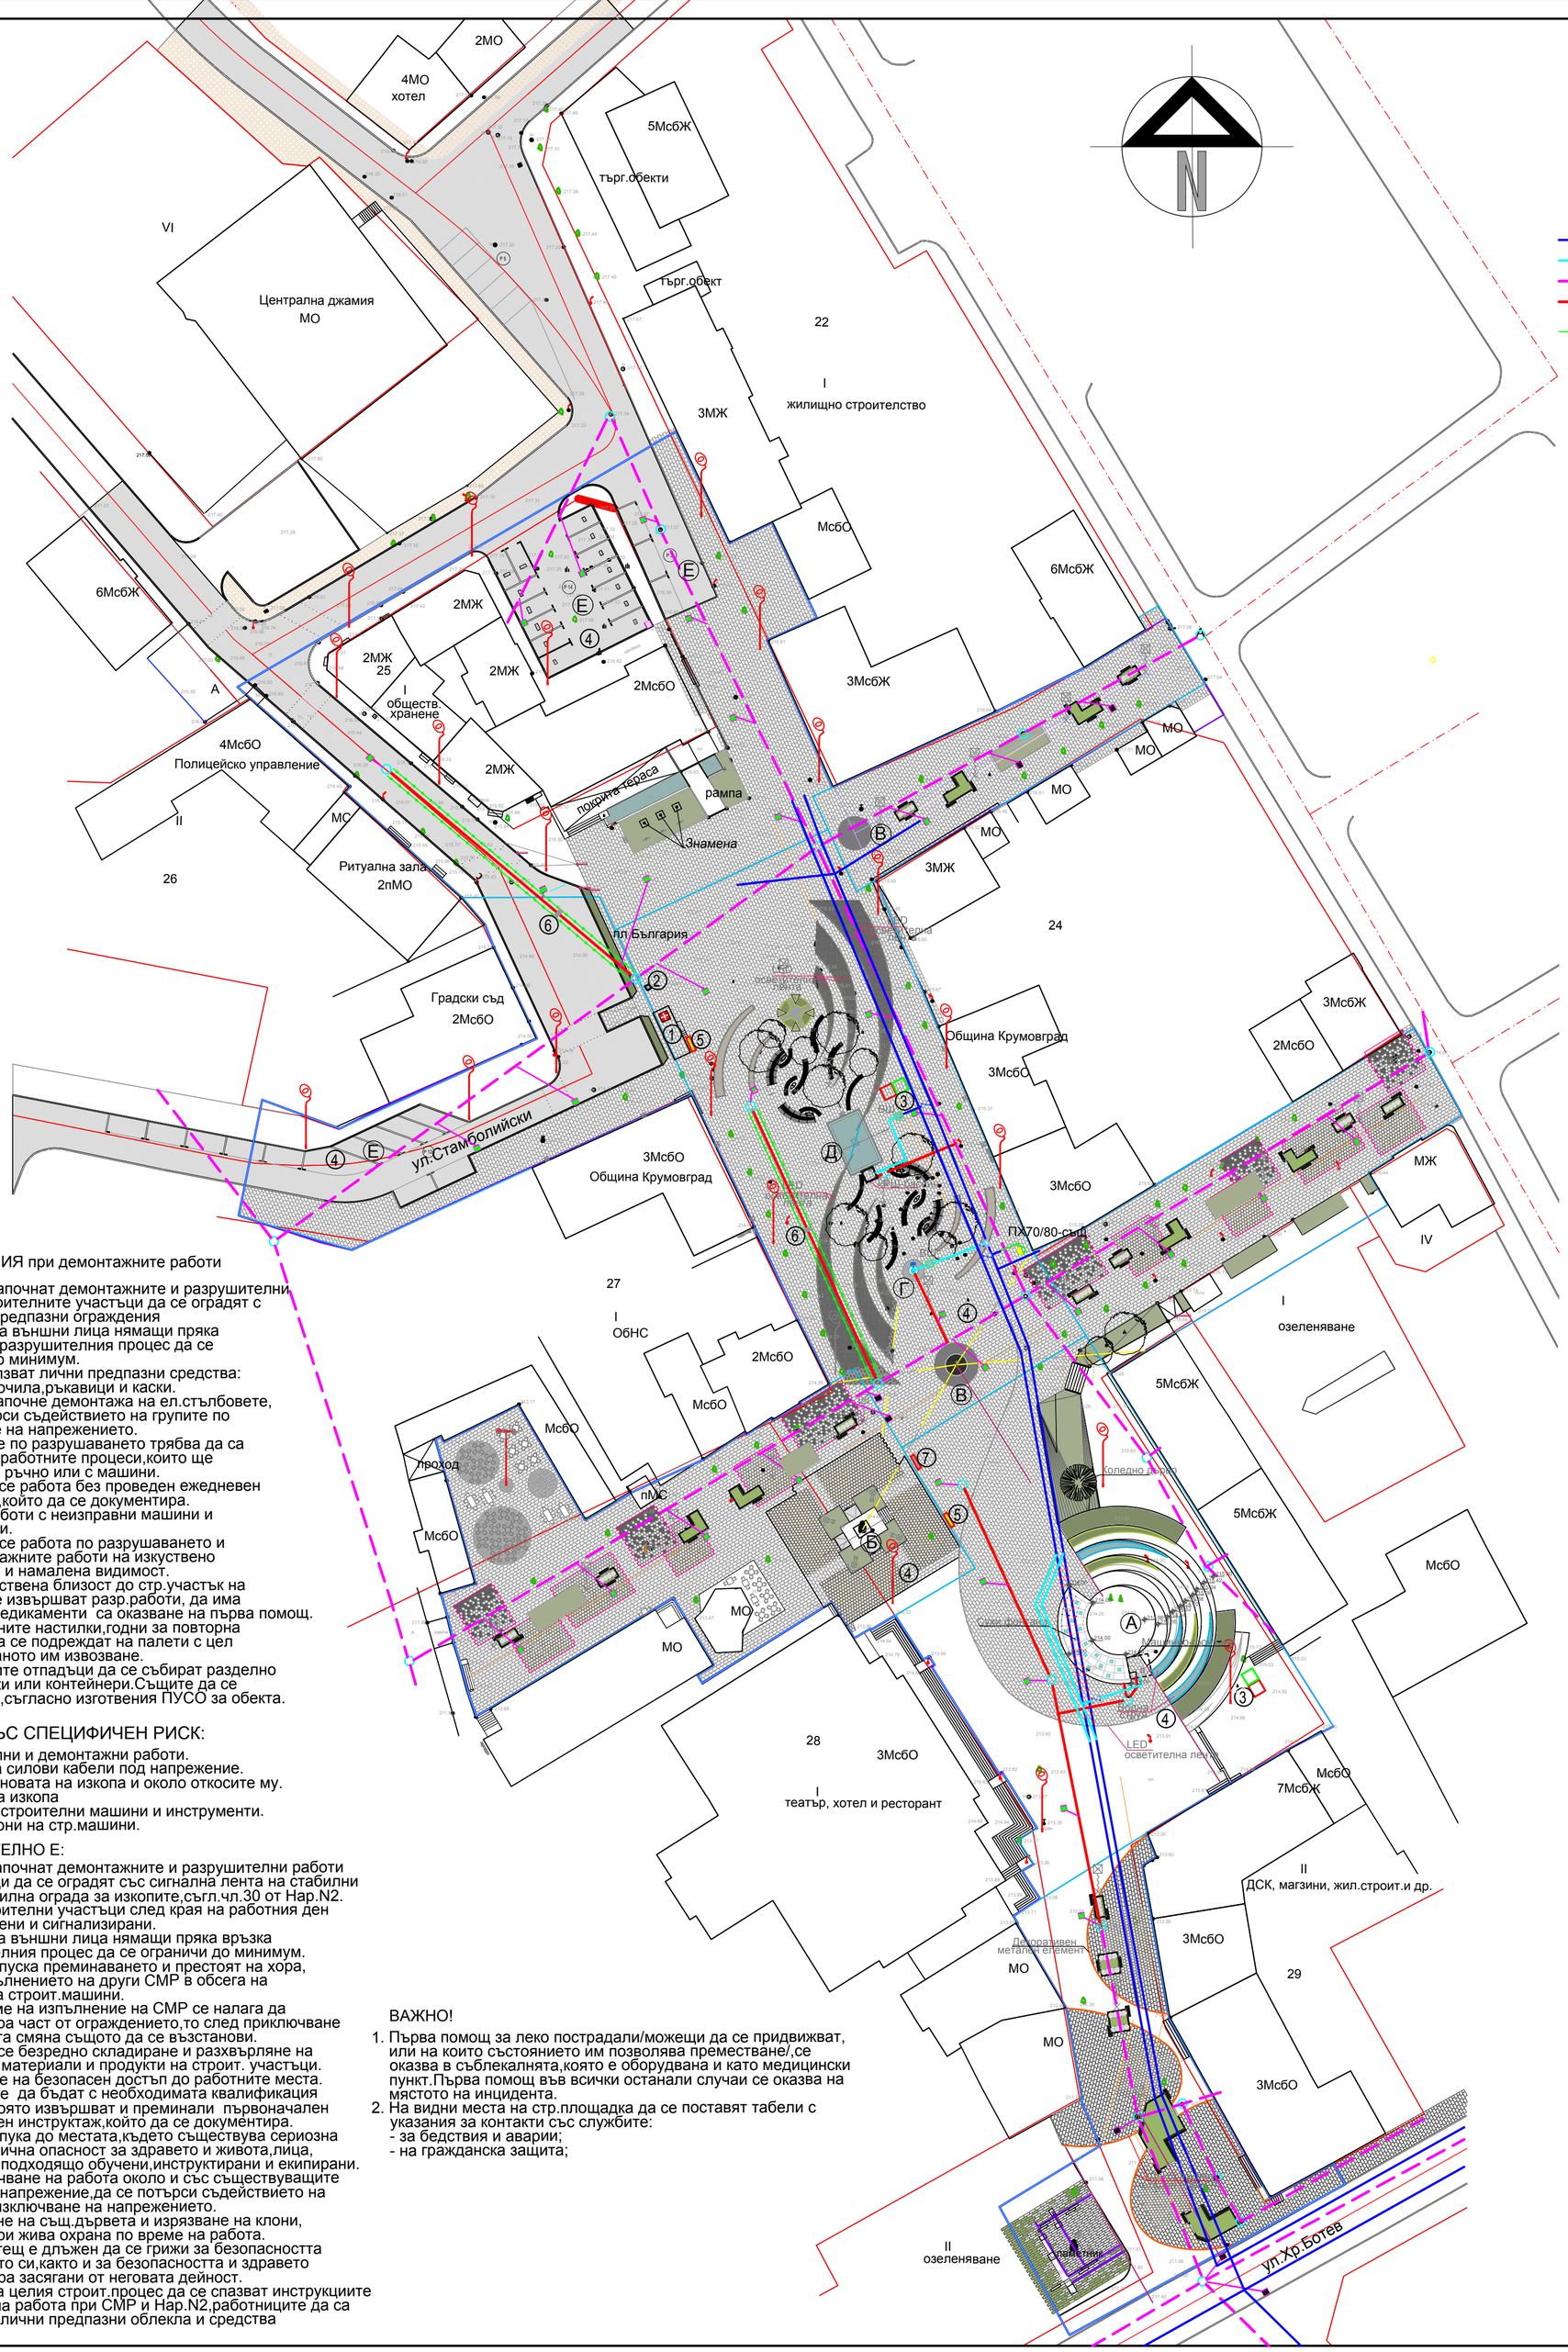

ЛЕГЕНДА:

- Ⓐ Амфитеатър
- Ⓑ Паметник на Хан Крум
- Ⓑ Постамент склуптура
- Ⓖ Чешма фонтанка
- Ⓓ Басейн
- Ⓔ Паркинг

ЗАБЕЛЕЖКА: Вида и начина на подреждане на настилките са показани в част"Архитектура"

- съществуващ водопровод
- нов водопровод PE-HDф225,ф63ф32 и ф25
- същ.канализация
- нова канализация PVCф160, ф110
- временни стабилни ограждения /за ограждане на работните участъци/
- Съществуващ стълб за улично осветление-демонтира се
- LED парков осветител с H=4м
- Нова ДШ

① Фургон-за съблекалня, почивка и хранене. и място за оказване на първа помощ-от 1 до 2бр. Оборудван е с:
- пейки
- маса за хранене
- сгъваемо легло за оказване на първа помощ
- преносима аптечка с медикаменти и превързочни материали

② Санитарен възел-химически

③ Контейнер /площадка/ за СО

④ Открита складова площ за стр.материали

⑤ Противопожарен и противоавариен шкаф-съдържа:
- пожарогасител прахов 6 кг-по 1бр.за фургон
- пожарогасител прахов 6 кг-по 1бр.на всеки стр.участък
- азбестово одеало 150х150-2бр.
- предпазно облекло-1бр.
- кирка и лопата

⑥ Временен проходен мост,ограден с предпазен парапет

⑦ Информационна табела по чл.13 от Нар.N2 монтирана на метален стълб на стр.площадка

ЗАБЕЛЕЖКИ:

1. Преди да започне изпълнението на демонтажните и СМР, стр.участъци да се оградят с временни ограждения,съгл.чл.30,ал.2 от Нар.N2 за ЗБУТ.
2. Да се означат местата на всички същ.мрежи и съоръжения засягащи трасетата на площадковите водопроводи,канали,ел.кабели,съоръжения и др.
3. Изкопните работи в местата на подземните мрежи /пресичане на кабели и др/,да се изпълняват ръчно с повишено внимание и в присъствие на техн.р-л.
4. Преди да започнат изкопните работи в зелените площи,хумусния пласт да се изземе и депонира на територията на строителния участък до повторното му оползотворяване.
5. Изкопите за полагане тръби за кабелната мрежа за осветление са с H= 0.8м. и B=0.25м.Същите да се изпълнят с откос.
6. Изкопите за площадковия водопровод и канализация да се изпълнят вертикални с укрепване,съгласно приложения детаил за укрепване и сигнализиране на изкопа.
7. Изкопите да се изпълнят с малогабаритен багер и ръчно.Изкопаните земни маси да се депонират,за да не възпрепятстват движението на пешеходците. Излишните земни маси да се използват за оформяне на зелени площи и за други насипи.
8. Местата за преминаване през изкопите да става по временни обезопасени проходни мостчета оградени с предпазеп парапет.
9. За влизане и излизане на работещите да се монтират обезопасени стълби,стабилно опрени в дъното и закрепени към стените на изкопа. Горният им край да е на височина 1.0м.над терена.
10. Ел.енергия за стр.нужди ще се осигури от ел.агрегат
11. Вода за строителни нужди ще се вземе от същ. чешма или водоноска.
12. Демонтираните бордюри,тротоарни плочи,паваж и др. настилки,годни за повторна употреба да се подреждат на палети с цел механизирано им товарене и извозване.
13. Бетона за монолитните съоръжения ще се доставя от бетоновъзел и полага с бетонпомпа и ръчно.
14. Армировка заготвена в арматурен двор
15. Новите стълбовете за уличното осветление ще се монтират с автокран
16. Строителните разтвори ще се доставят готови и съхраняват във вана за строит. разтвори.
17. Пясъка и тр.камък да се достави преди засипването в изкопа.
18. Отпадъците образувани по време на разрушителните и демонтажни работи и по време на изпълнение на СМР, да се събират разделно в контейнери за СО.Същите да се управляват,съгласно изготвения ПУСО за обекта.
19. Местоположението на фургоните и химически тоалетни съгласно Чл.33 ал.3 и 4 от Нар.N2 за ЗБУТ да е на 500м за фургона и до 75м. за тоалетната от най-отдаленото работно място на стр.площадка.Стр.фирма да разположи мобилни фургони и химич.тоалетни,съобразно наредбата.
20. На всеки раб.участък да има подвижна аптечка с медикаменти и превързочни материали за оказване на първа помощ на пострадалия.

ИЗИСКВАНИЯ при демонтажните работи

1. Преди да започнат демонтажните и разрушителни работи,строителните участъци да се оградят с временни предпазни ограждения
2. Достъпът на външни лица нямащи пряка връзка със разрушителния процес да се ограничи до минимум.
3. Да се използват лични предпазни средства: предпазни очила,ръкавици и каски.
4. Преди да започне демонтажа на ел.стълбовете, да се потърси съдействието на групите по изключване на напрежението.
5. Работещите по разрушаването трябва да са обучени за работните процеси,които ще изпълняват ръчно или с машини.
6. Забранява се работа без проведен ежедневен инструктаж,който да се документира.
7. Да не се работи с неизправни машини и инструменти.
8. Забранява се работа по разрушаването и при демонтажните работи на изкуствено осветление и намалена видимост.
9. В непосредствена близост до стр.участък на който ще се извършват разр.работи, да има аптечка с медикаменти са оказване на първа помощ.
10. Демонтираните настилки,годни за повторна употреба да се подреждат на палети с цел механизираното им извозване.
11. Строителните отпадъци да се събират разделно на площадки или контейнери.Същите да се управляват,съгласно изготвения ПУСО за обекта.

МЕСТА СЪС СПЕЦИФИЧЕН РИСК:

1. Разрушителни и демонтажни работи.
2. Засягане на силови кабели под напрежение.
3. Работа в основата на изкопа и около откосите му.
4. Срутване на изкопа
5. Работа със строителни машини и инструменти.
6. Опасните зони на стр.машини.

ЗАДЪЛЖИТЕЛНО Е:

1. Преди да започнат демонтажните и разрушителни работи стр.участъци да се оградят със сигнална лента на стабилни стойки,стабилна ограда за изкопите,съгл.чл.30 от Нар.N2. Всички строителни участъци след края на работния ден да са оградени и сигнализирани.
2. Достъпът на външни лица нямащи пряка връзка със строителния процес да се ограничи до минимум.
3. Да не се допуска преминаването и престоят на хора, както и изпълнението на други СМР в обсега на действие на строит.машини.
4. Ако по време на изпълнение на СМР се налага да се демонтира част от ограждението,то след приключване на работната смяна същото да се възстанови.
5. Забранява се безредно складиране и разхвърляне на строителни материали и продукти на строит. участъци.
6. Осигуряване на безопасен достъп до работните места.
7. Работниците да бъдат с необходимата квалификация за работа която извършват и преминали първоначален и периодичен инструктаж,който да се документира.
8. Да не се допука до местата,където съществува сериозна или специфична опасност за здравето и живота,лица, които не са подходящо обучени,инструктирани и екипирани.
9. Преди започване на работа около и със съществуващите кабели под напрежение,да се потърси съдействието на групите за изключване на напрежението.
10. При отсичане на общ.дървета и изрязване на клони, да се осигури жива охрана по време на работа.
11. Всеки работещ е длъжен да се грижи за безопасността и за здравето си,както и за безопасността и здравето на други хора засягани от неговата дейност.
12. По време на целия строит.процес да се спазват инструкциите за безопасна работа при СМР и Нар.N2,работниците да са снабдени с лични предпазни облекла и средства

ВАЖНО!

1. Първа помощ за леко пострадали/можещи да се придвижват, или на които състоянието им позволява преместване/,се оказва в съблекалнята,която е оборудвана и като медицински пункт.Първа помощ във всички останали случаи се оказва на мястото на инцидента.
2. На видни места на стр.площадка да се поставят табели с указания за контакти със службите:
   - за бедствия и аварии;
   - на гражданска защита;

Възложител: Община Крумовград, представлявана от Себихан Керим Мехмед-кмет на община Крумовград

Проектант: инж. Сн.Мелетиева

ОБЕКТ: Реконструкция и обновление на площад "България", в гр. Крумовград

ЧЕРТЕЖ: Строителен ситуационен и организационен план. Схема на разположението на санитарно-битовите местата за складиране на строителни материали и контейнер /площадка/ за СО Места със специфичен риск.План сигнализация

Фаза:	ИТП	Част:	ПБЗ
Мащаб:	1:500	Дата:	2018
Чертеж:	1	Вс.черт.	1