РАЗРЕЗ 1-1

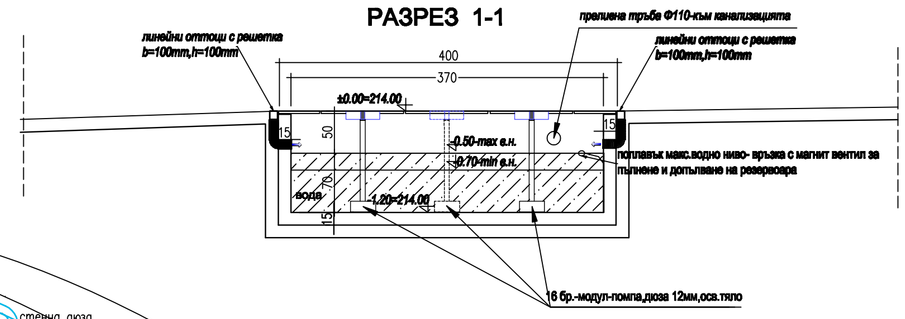

РАЗРЕЗ 2-2

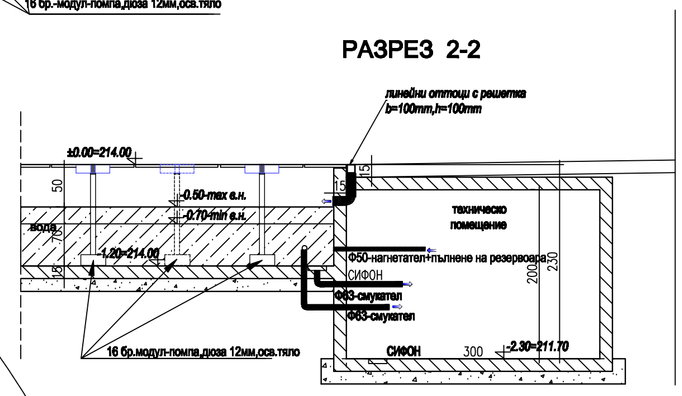

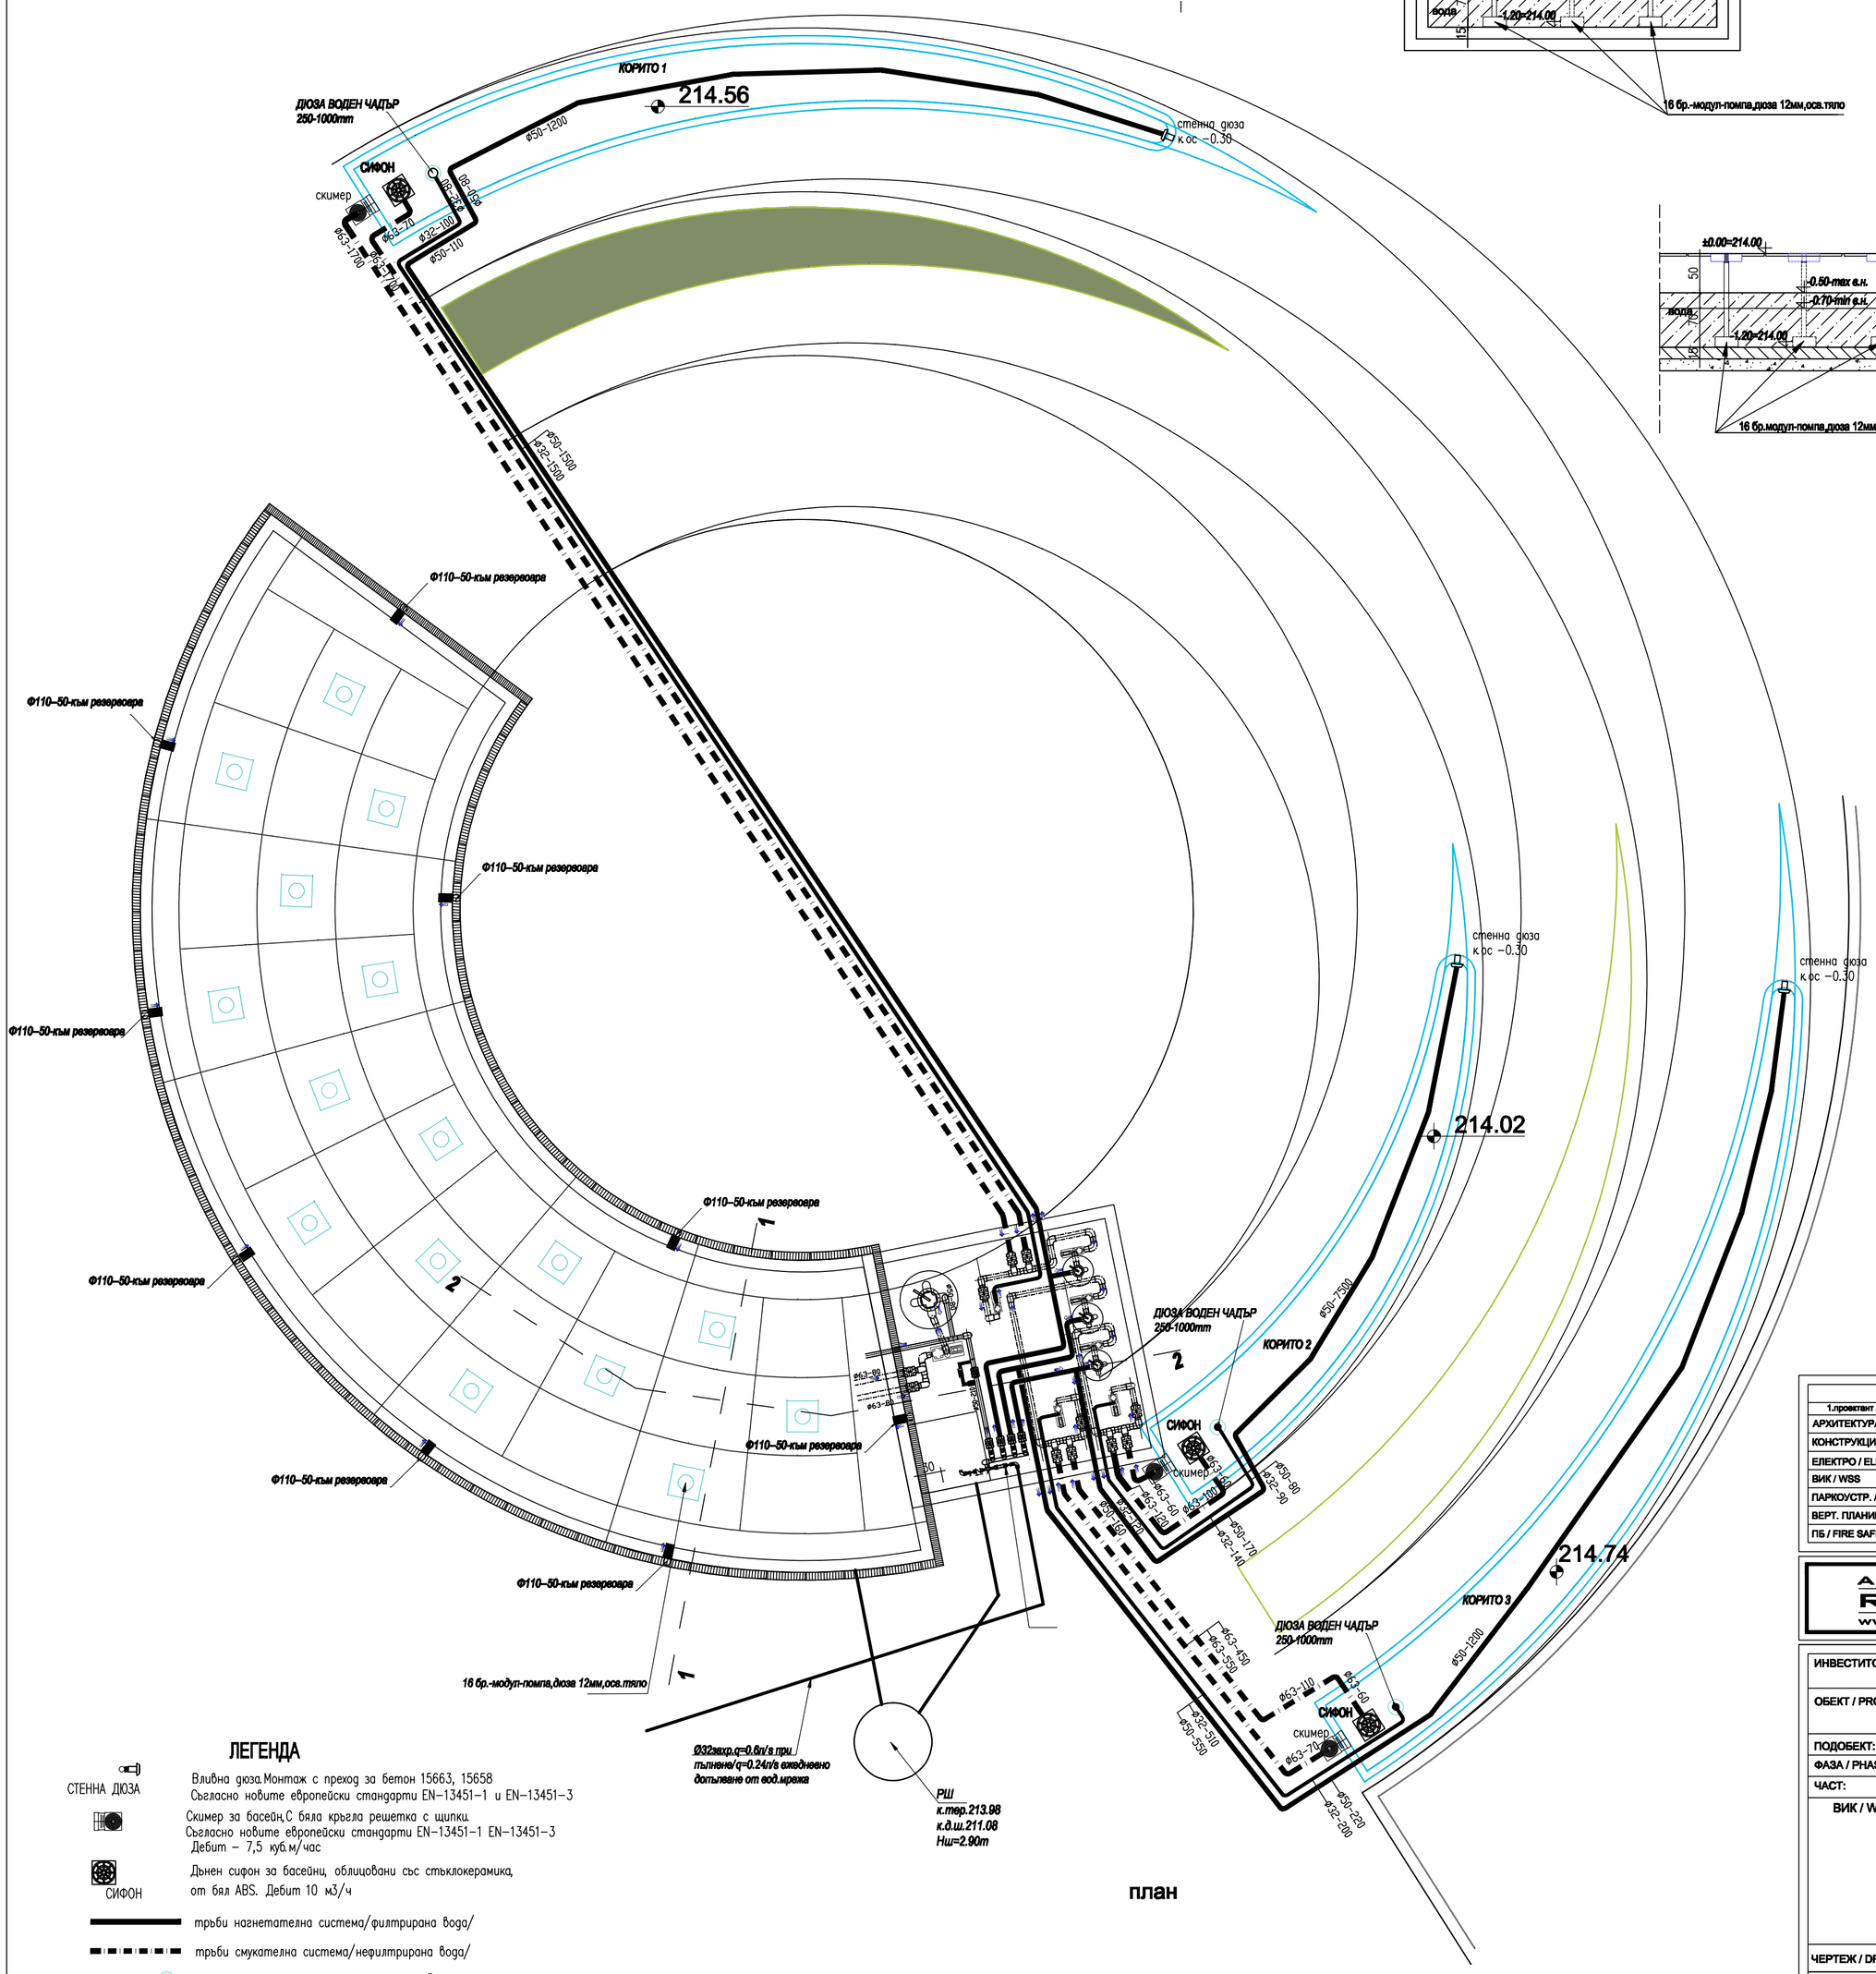

ЗАБЕЛЕЖКИ

1. Необходими връзки към инсталациите :
   - тръба от водопровод
   - тръба към канализация
2. Тръбите трасета да се изпълнят от дебелостенно гъвкаво PVC с минимално разстояние между тях (осево) 2xø или 20см.
3. Всички размери да се проверят от място
4. Отводняване на техническите помещения, чрез подови сифони положени в изравнителната замазка
5. Тръбната мрежа и съоръженията за оборотно пречистване на водата са комплексна доставка на фирмата изпълнител
6. Да се спазва стриктно Наредба No2 за минималните изисквания за здравословни и безопасни условия на труд при на СМР, в сила от 05.11.2004г.

ЛЕГЕНДА

СТЕННА ДЮЗА — Вливна дюза.Монтаж с преход за бетон 15663, 15658 Съгласно новите европейски стандарти EN-13451-1 и EN-13451-3

Скимер за басейн,С бяла кръгла решетка с щипки. Съгласно новите европейски стандарти EN-13451-1 EN-13451-3 Дебит - 7,5 куб.м/час

СИФОН — Дънен сифон за басейн, облицовани със стъклокерамика, от бял ABS. Дебит 10 м3/ч

тръби нагнетателна система/филтрирана вода/

тръби смукателна система/нефилтрирана вода/

ДЮЗА ВОДЕН ЧАДЪР 250-1000mm,прис.Ф1"

план

проектанти: / DESINGERS:				
1.проектант / designer	2.съгласуващ / approving	1	2	подпис / signature
АРХИТЕКТУРА / ARCHITECTURE	арх. Р. ТОДОРОВ / arch. R. TODOROV	✓		
КОНСТРУКЦИИ / STRUCTURAL	инж. Ант. ЧУЛЕВ / eng. Ant. CHULEV		✓	
ЕЛЕКТРО / ELECTRICAL	инж. И. ИВАНОВ / eng. I. IVANOV		✓	
ВИК / WSS	инж. Св. БОЗОВ / eng. Sv. BOZOV		✓	
ПАРКОУСТР. / LANDSCAPE DESIGN	л. арх. М. ГЕНОВА / arch. M. GENOVA		✓	
ВЕРТ. ПЛАНИРОВКА / GEODESY	инж. Кр. ТРАЙКОВ / eng. Kr. TRAYKOV		✓	
ПБ / FIRE SAFETY	инж. Д. ДОБРЕВ / eng. D. DOBREV		✓	

ARHITECTURAL COMPANY
RT CONSULT LTD.
WWW.RTCSB.COM MOBILE:0888 733 333

ИНВЕСТИТОР / CLIENT	Община Крумовград, представлявана от Себихан Керим Мехмед - кмет на община Крумовград
ОБЕКТ / PROJECT	Реконструкция и обновление на пл. „България", в гр. Крумовград
ПОДОБЕКТ:	СУХИ ФОНТАНИ ПЛОЩАДНА ЗОНА
ФАЗА / PHASE	ИНВЕСТИЦИОНЕН ТЕХНИЧЕСКИ ПРОЕКТ / TECHNICAL PROJECT
ЧАСТ: ВИК / WSS	проектант / designer Г. Евтимова / G. Evtimova; Печат / Stamp
ЧЕРТЕЖ / DRAWING	ПЛАН И РАЗРЕЗИ ТРЪБНА СИСТЕМА
Мащаб/Scale M1:50	Лист/Sheet 2/6; За одобрение / For Approval
	Дата / Date 05 / 2018г.

Всички чертежи и изображения на "RT Consult" LTD. са на марка и са собственост на фирмата, защитени чрез авторски права и информацията в тях да бъде използвана, копирана или разкривана на трети лица без изрично писмено разрешение на собственика.
"This drawing is property of "RT Consult" Ltd. and cannot be copied or reproduced; neither can its design and information be present or used in any way by any third party, without written permission.