



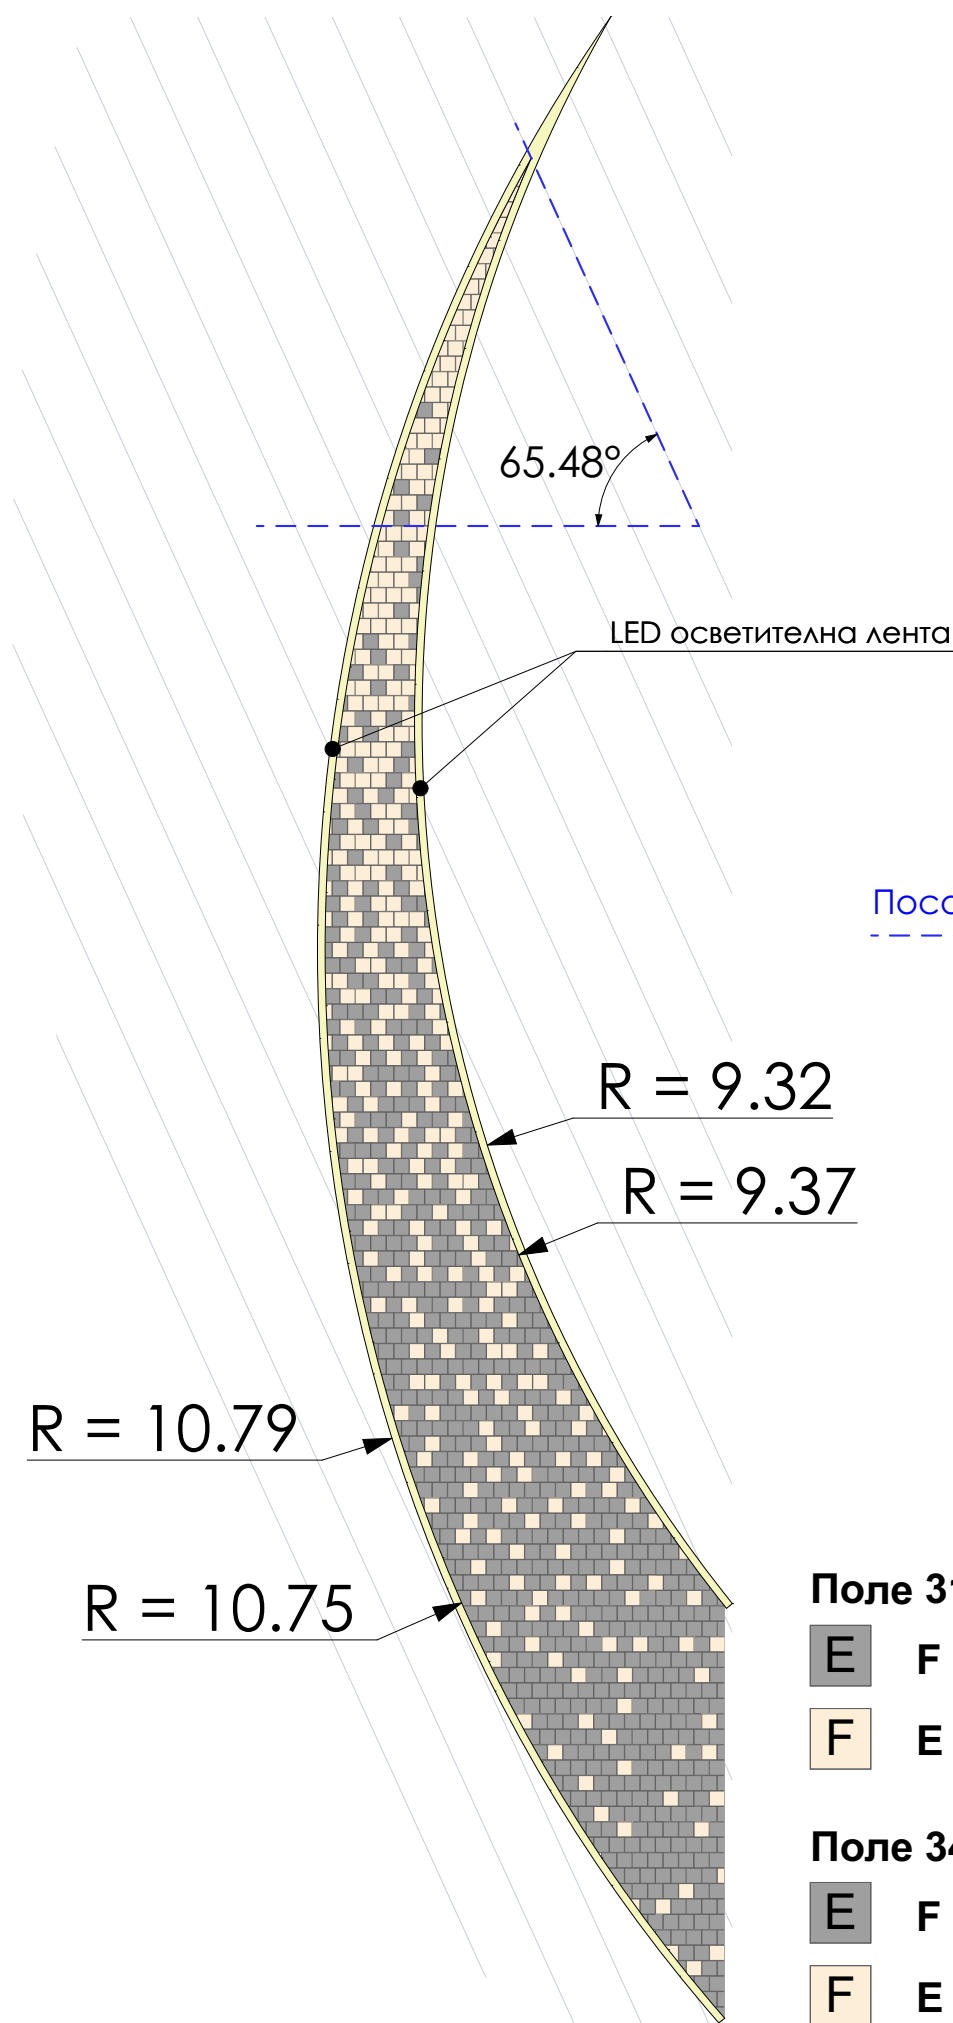

Посока на редене на павета с размер 10/10/8 см

Посока на основната настилка от плочите с размер 60/10/8 см

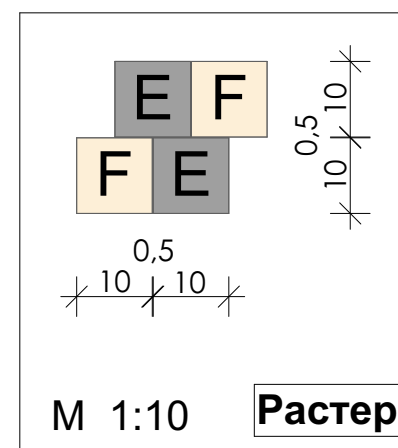

Поле 31

- E** F - Настилка - павета, 10/10/8 см, Антрацит: 679 бр.
- F** E - Настилка - павета, 10/10/8 см, Охра: 355 бр.

Поле 34

- E** F - Настилка - павета, 10/10/8 см, Антрацит: 679 бр.
- F** E - Настилка - павета, 10/10/8 см, Охра: 355 бр.



Схема на настилките

ARCHITECTURAL COMPANY
RT CONSULT LTD.
WWW.RTCBG.COM MOBILE: 0888 733 333

ИНВЕСТИТОР / CLIENT	Община Крумовград, представлявана от Себихан Керим Мехмед - кмет на община Крумовград				
ОБЕКТ / PROJECT	Реконструкция и обновяване на пл. „България“ в гр. Крумовград				
ПОДОБЕКТ:	Площадни настилки				
ГЛАВЕН ПРОЕКТАНТ / GENERAL DESIGNER	EP TE КОНСУЛТ ООД / RT CONSULT Ltd 4000 Plovdiv, Bulgaria 48, Kuklensko shose, blv tel: +359 (0) 32 599 150; mobile: +359 (0) 888 733 333; e-mail: office@rtcbg.com				
ФАЗА / PHASE	ИНВЕСТИЦИОНЕН ТЕХНИЧЕСКИ ПРОЕКТ / TECHNICAL PROJECT				
ЧАСТ:	EP TE КОНСУЛТ ООД / RT CONSULT Ltd		Печат / Stamp		
АРХИТЕКТУРА / ARCHITECTURE	Drawn by/Начертан Тереза Петрова / Tereza Petrova				
	Checked by/проверил  P. Тодоров / R. Todorov				
ЧЕРТЕЖ / DRAWING	ДЕТАЙЛ - Поле 31 и Поле 34 / DETAIL				
Мащаб/Scale	M1:50	Лист/Sheet	25/54	За одобрение / For Approval	
				Дата / Date	5 / 2018 г.
Този чертеж е собственост на "RT Consult" ООД и не може да бъде копиран или репродуциран, изцяло или в негови части, нито дизайнът или информацията в него да бъдат показвани, използвани в работа на трето лице, без писмено съгласие на авторите. This drawing is property of "RT Consult" Ltd, and cannot be copied or reproduced neither can its design and information be present or used in any way by any third party, without written permission.					

Този чертеж е собственост на "RT Consult" ООД и не може да бъде копиран или репродуциран, изцяло или в неговата част, нито дизайнът или информацията в него да бъдат показвани, шлюкочвани в работа на трето лице, без писмено съгласие на авторите.
This drawing is property of "RT Consult" Ltd. and cannot be copied or reproduced neither can its design and information be present or used in any way by any third party, without written permission.

М 1:50

Поле 31 и Поле 34