

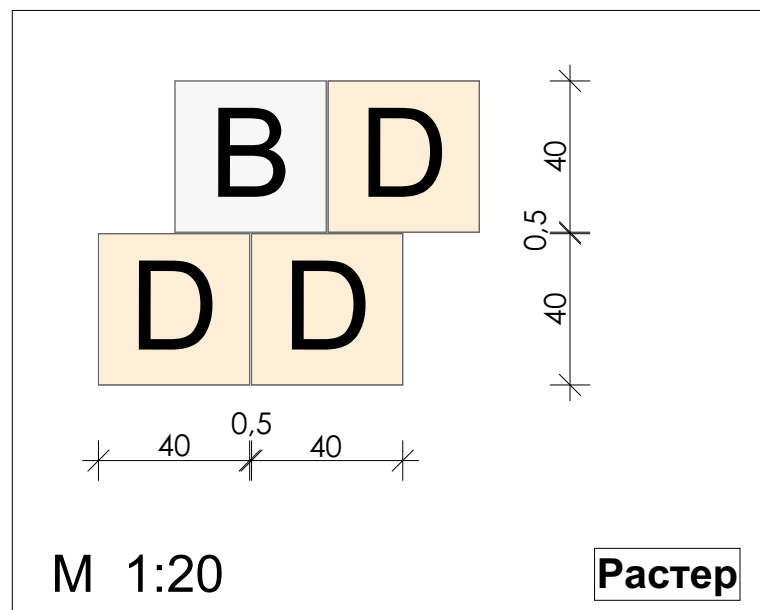
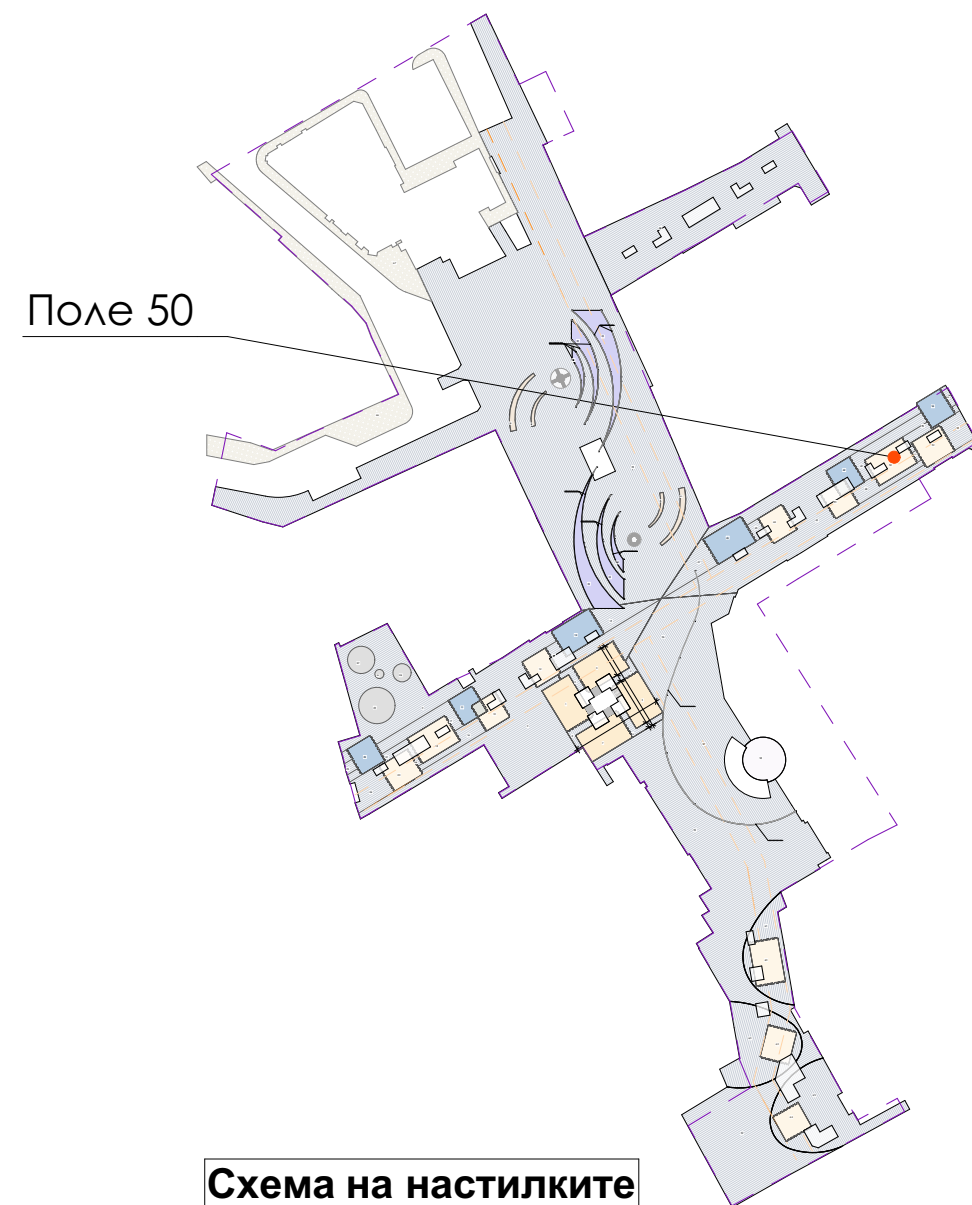


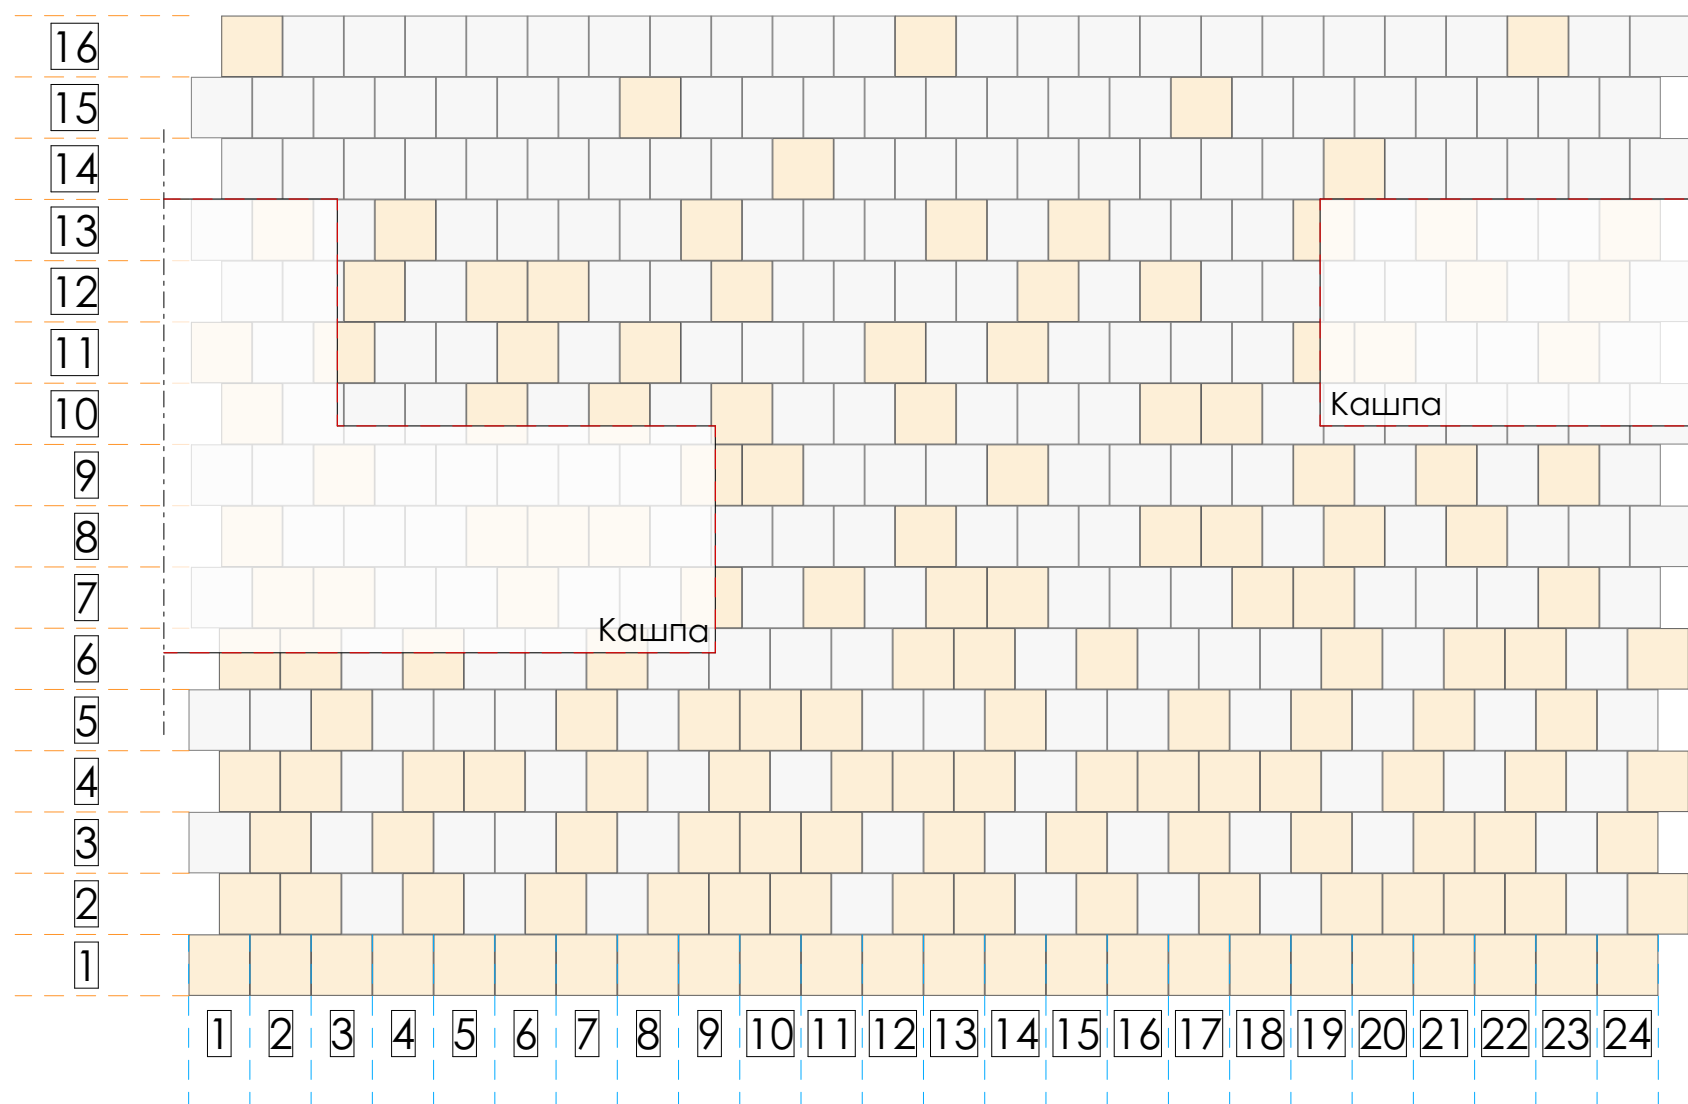

- B** B - Настилка PASTELLA - плочи, 40/40/8 см, Светло сиво: 200 бр.
- D** D - Настилка PASTELLA - плочи, 40/40/8 см, Охра: 138 бр.

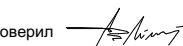

ARCHITECTURAL COMPANY RT CONSULT LTD. WWW.RTCBG.COM MOBILE:0888 733 333		
ИНВЕСТИТОР / CLIENT	Община Крумовград, представявана от Себихан Керим Мехмед - кмет на община Крумовград	
ОБЕКТ / PROJECT	Реконструкция и обновяване на пл. „България“ в гр. Крумовград	
ПОДОБЕКТ:	Площадни настилки	
ГЛАВЕН ПРОЕКТАНТ / GENERAL DESIGNER	EP TE КОНСУЛТ ООД / RT CONSULT Ltd 4000 Plovdiv, Bulgaria 48, Kuklensko shose, blv tel: +359 (0) 32 599 150; mobile: +359 (0) 888 733 333; e-mail: office@rtcbg.com	
ФАЗА / PHASE	ИНВЕСТИЦИОНЕН ТЕХНИЧЕСКИ ПРОЕКТ / TECHNICAL PROJECT	
ЧАСТ:	EP TE КОНСУЛТ ООД / RT CONSULT Ltd Drawn by/Начертал Тереза Петрова / Tereza Petrova Checked by/проверил  Р. Тодоров / R. Todorov	Печат / Stamp
АРХИТЕКТУРА / ARCHITECTURE		
ЧЕРТЕЖ / DRAWING		ДЕТАЙЛ - Поле 50 / DETAIL
Мащаб/Scale	M1:50	Лист/Sheet 29/54
		За одобрение / For Approval
		Дата / Date 5 / 2018 г.
Този чертеж е собственост на "RT Consult" ООД и не може да бъде копиран или репродуциран, изцяло или в неговата част, нито дизайнът или информацията в него да бъдат показвани, или включени в работа на трето лице, без писмено съгласие на авторите. This drawing is property of "RT Consult" Ltd. and cannot be copied or reproduced neither can its design and information be present or used in any way by any third party, without written permission.		