

Легенда на материалите :

Облицовка със система за стени и огради


Лакирано естествено дърво

Метални елементи за закрепяне на пейките


Кашпа 1 - 5 бр.

Забележка:

Точките от трасировъчния план показват очертанията на конструктивните размери на кашните.

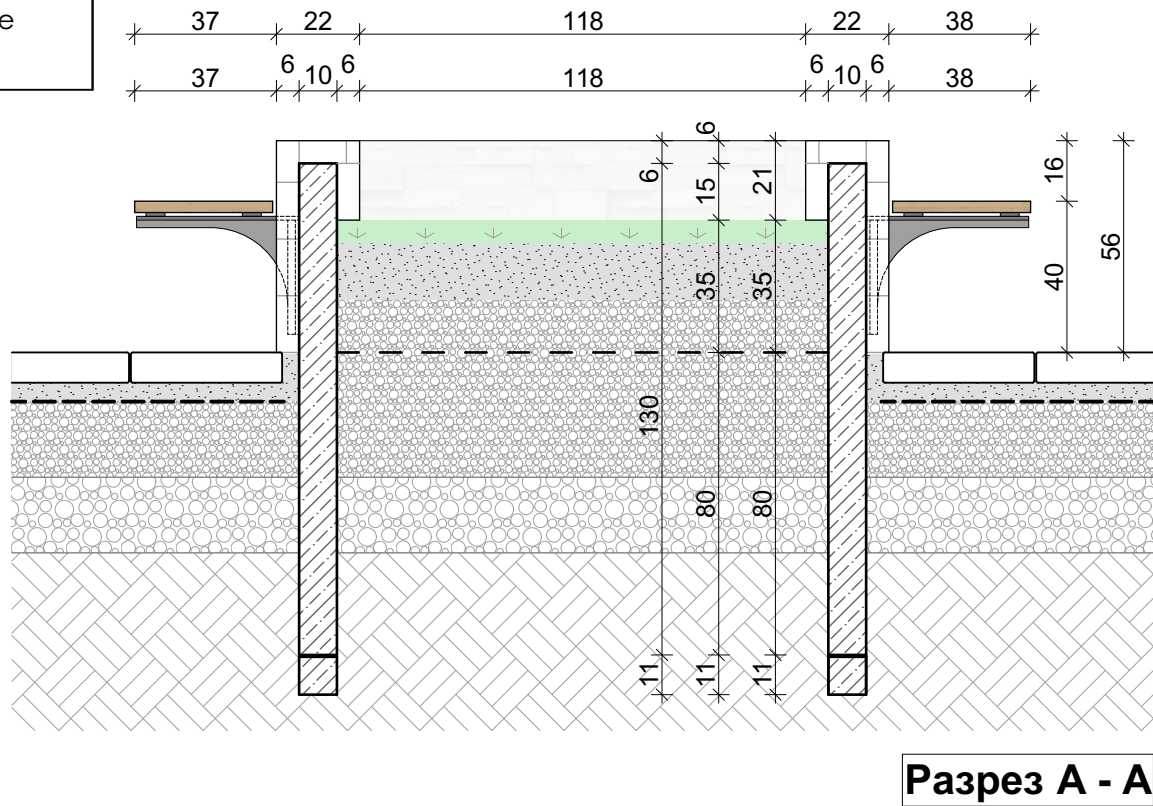


Разрез А - А

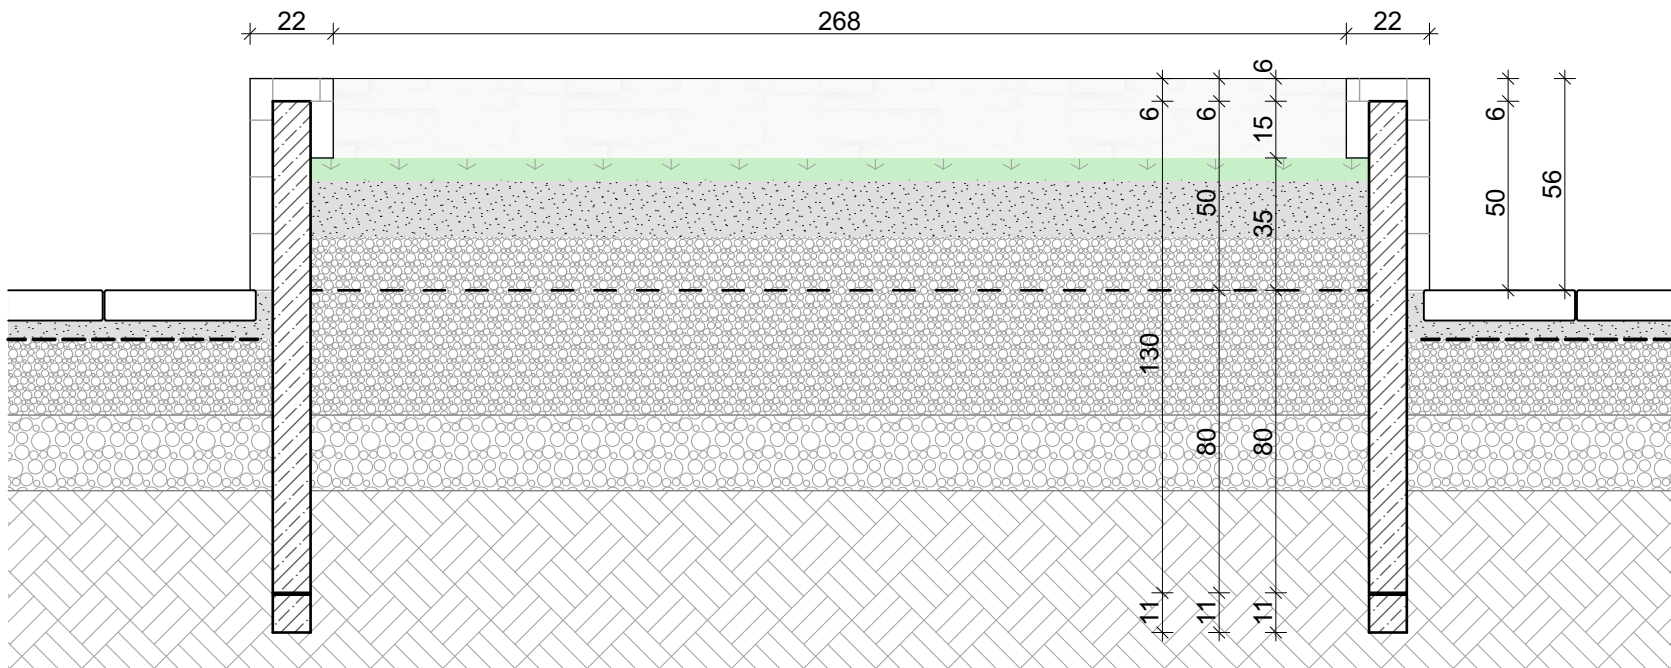

Разрез Б - Б

M 1:20

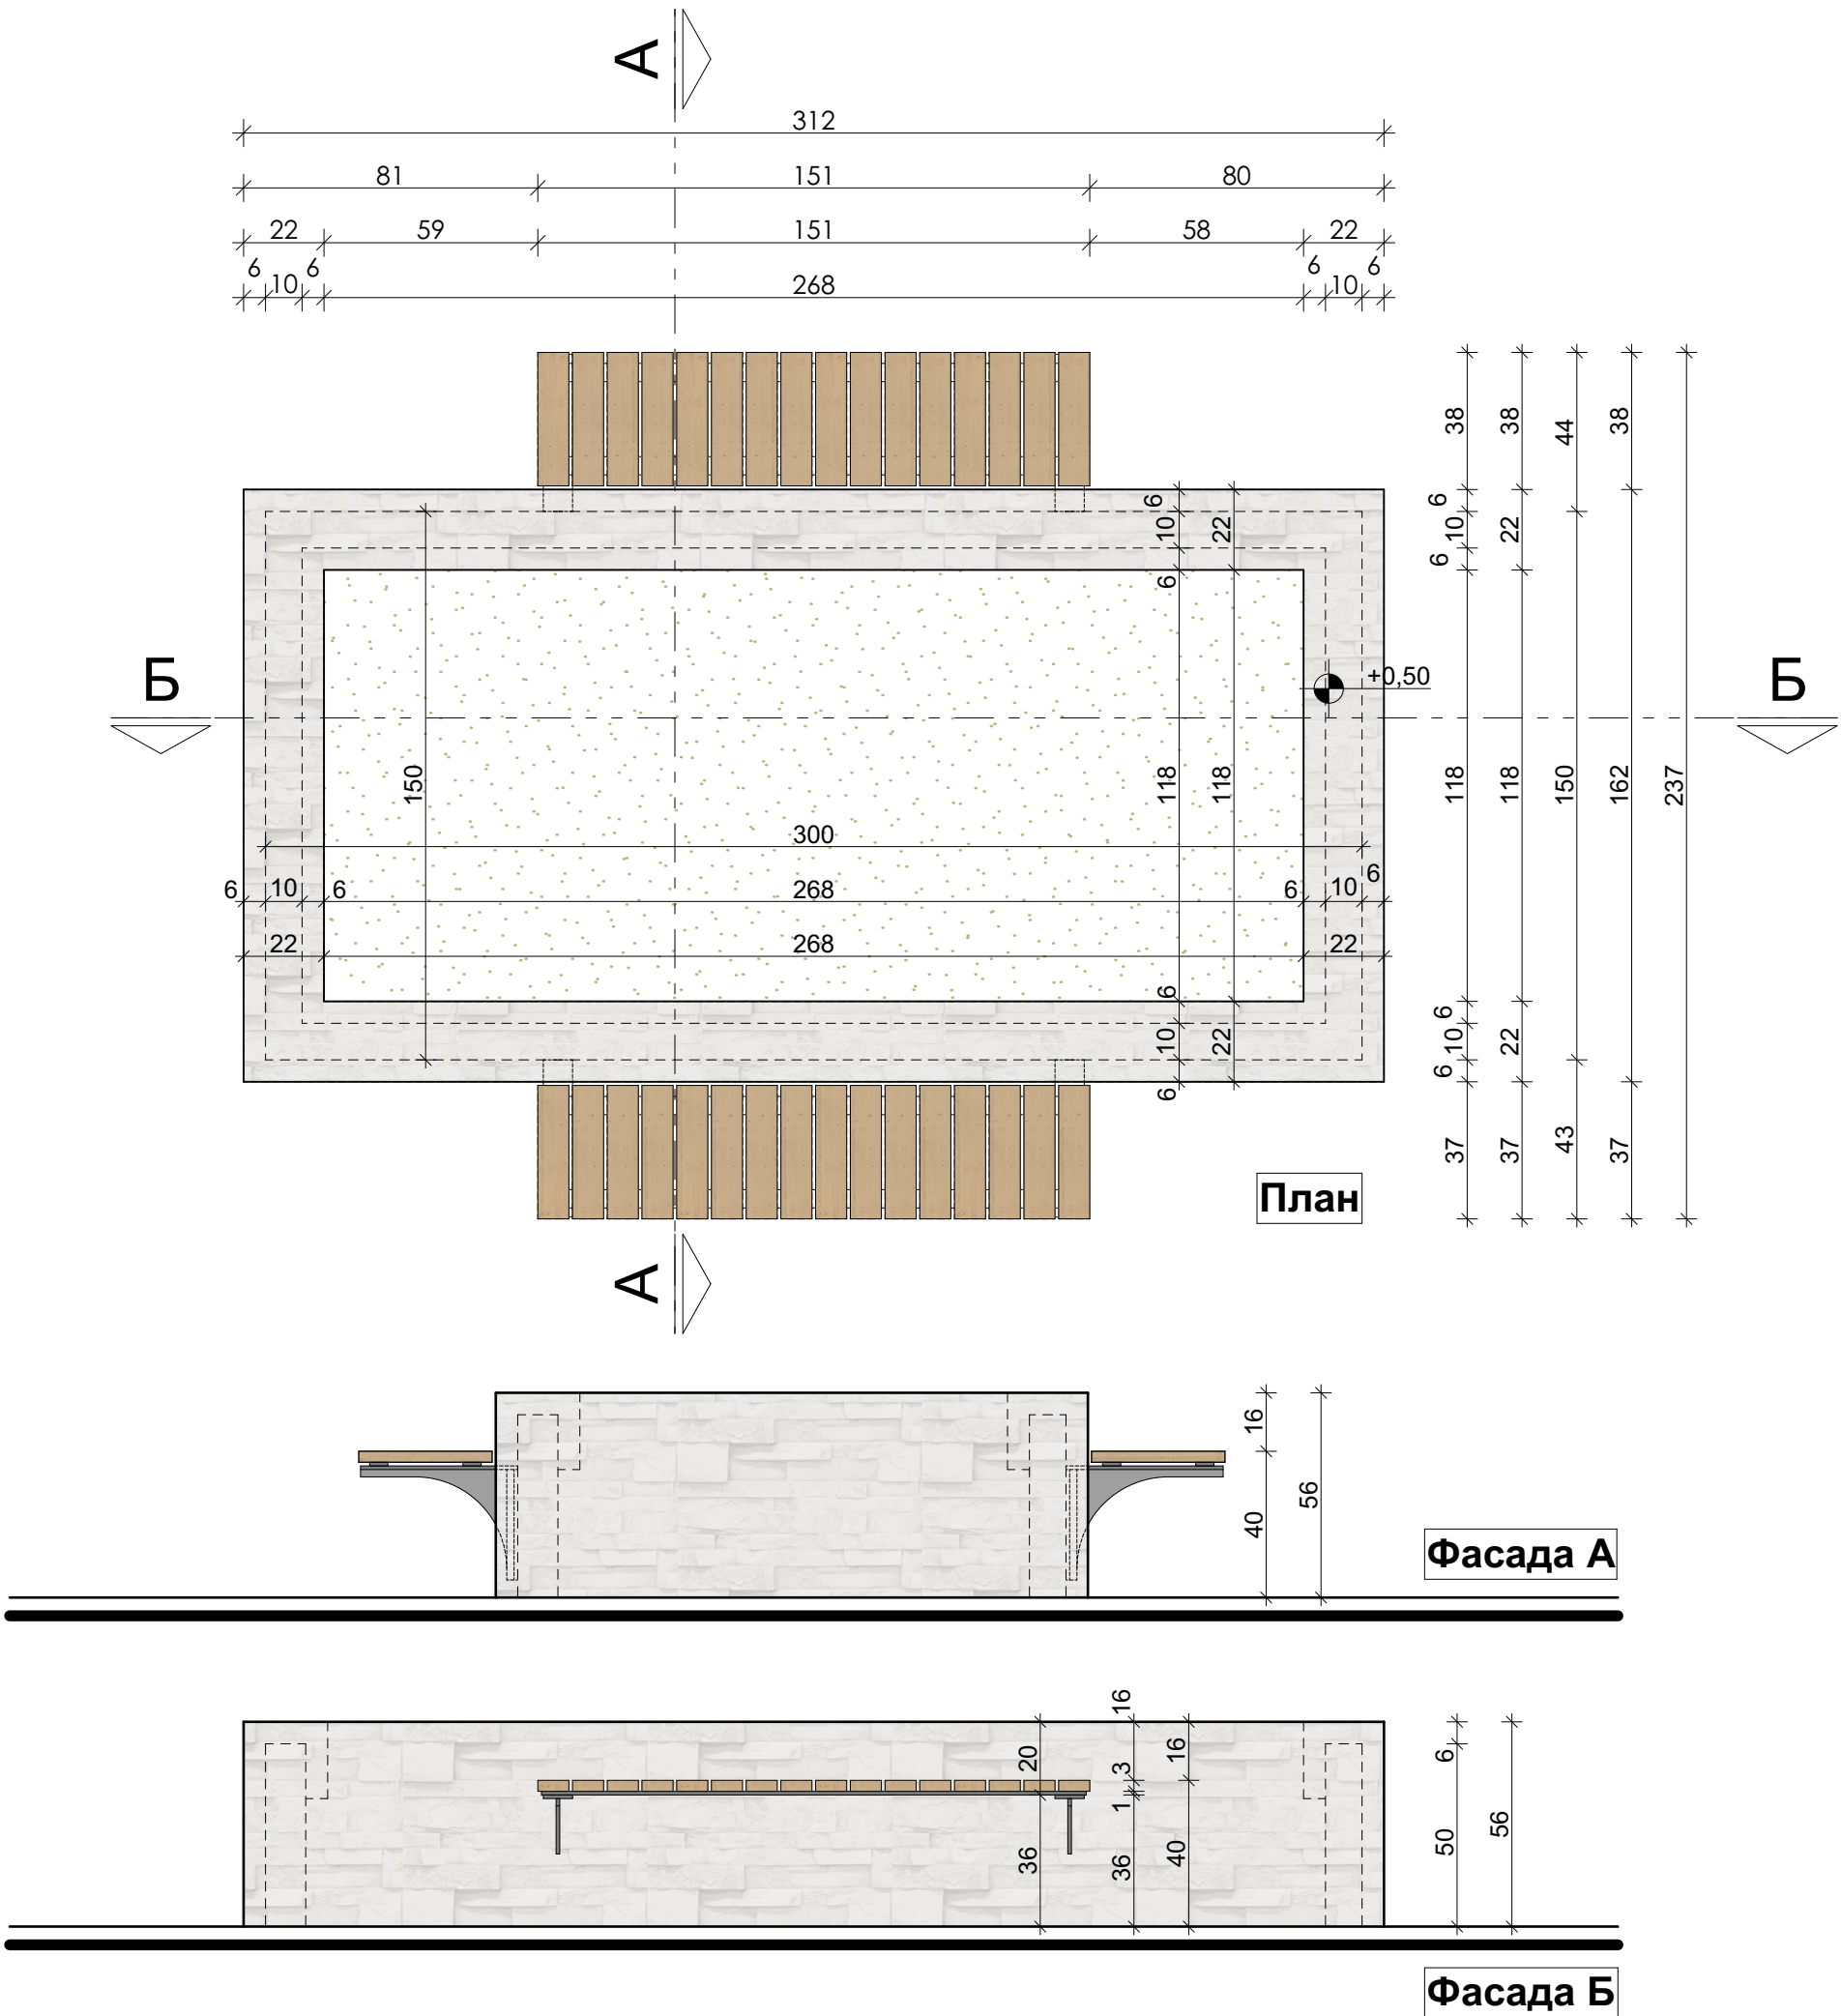

Кашпа 1

Схема на настилките

проектанти: / desingers:				
1.проектант / designer	2.съгласуващ / approving	1	2	подпис / signature
АРХИТЕКТУРА / ARCHITECTURE	арх. Р. ТОДОРОВ / arch. R. TODOROV	✓		
КОНСТРУКЦИИ / STRUCTURAL	инж. Ант. ЧУЛЕВ / eng. Ant. CHULEV		✓	
ЕЛЕКТРО / ELECTRICAL	инж. И. ИВАНОВ / eng. I. IVANOV		✓	
ВИК / WSS	инж. Св. БОЗОВ / eng. Sv. BOZOV		✓	
ПАРКОУСТР. / LANDSCAPE DESIGN	ланд. арх. М. ГЕНОВА / arch. M. GENOVA		✓	
ВЕРТ. ПЛАНИРОВКА / GEODESY	инж. Кр. ТРАЙКОВ / eng. Kr. TRAIKOV		✓	
ПБ / FIRE SAFETY	инж. Д. ДОБРЕВ / eng. D. DOBREV		✓	

ARCHITECTURAL COMPANY

RT CONSULT LTD.

WWW.RTCBG.COM MOBILE:0888 733 333

ИНВЕСТИТОР / CLIENT	Община Крумовград, представлявана от Себихан Керим Мехмед - кмет на община Крумовград				
ОБЕКТ / PROJECT	Реконструкция и обновяване на пл. „България“ в гр. Крумовград				
ПОДОБЕКТ:	Площадни настилки				
ГЛАВЕН ПРОЕКТАНТ / GENERAL DESIGNER	EP TE КОНСУЛТ ООД / RT CONSULT Ltd 4000 Plovdiv, Bulgaria 48, Kuklensko шосе, blv tel: +359 (0) 32 599 150; mobile: +359 (0) 888 733 333; e-mail: office@rtcbg.com				
ФАЗА / PHASE	ИНВЕСТИЦИОНЕН ТЕХНИЧЕСКИ ПРОЕКТ / TECHNICAL PROJECT				
ЧАСТ:	EP TE КОНСУЛТ ООД / RT CONSULT Ltd	Печат / Stamp			
АРХИТЕКТУРА / ARCHITECTURE	Drawn by/Начертал Тереза Петрова / Tereza Petrova Checked by/проверил  P. Тодоров / R. Todorov				
	ЧЕРТЕЖ / DRAWING				
Мащаб/Scale		M1:20	Лист/Sheet	37/54	За одобрение / For Approval
				Дата / Date	5 / 2018 г.
Този чертеж е собственост на "RT CONSULT" ООД и не може да бъде копиран или репродуциран, излизан или в негово частично диманит или информацията в него да бъдат използвани, използвани в работи на трето лице, без писмено разрешение на авторите. This drawing is property of "RT CONSULT" Ltd. and cannot be copied or reproduced neither can its design and information be present or used in any way by any third party, without written permission.					