


Легенда на материалите :

Облицовка със система за стени и огради


Лакирано естествено дърво

Метални елементи за закрепяне на пейките


Кашпа 3 - 2 бр.

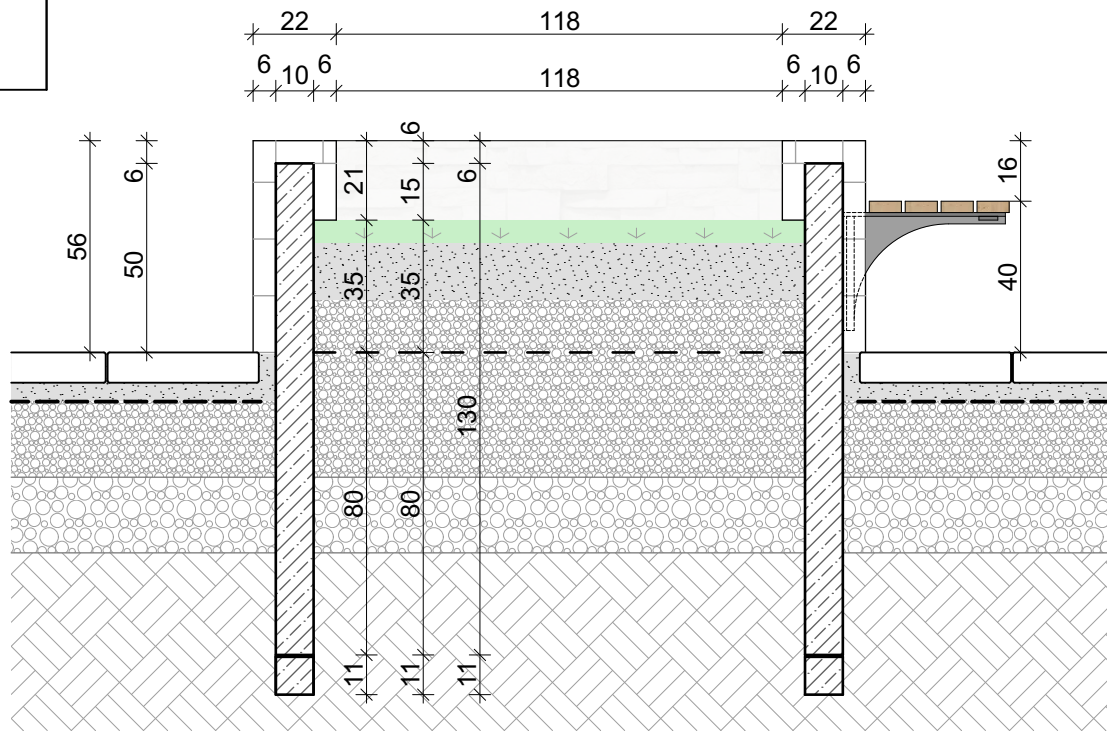

Разрез А - А

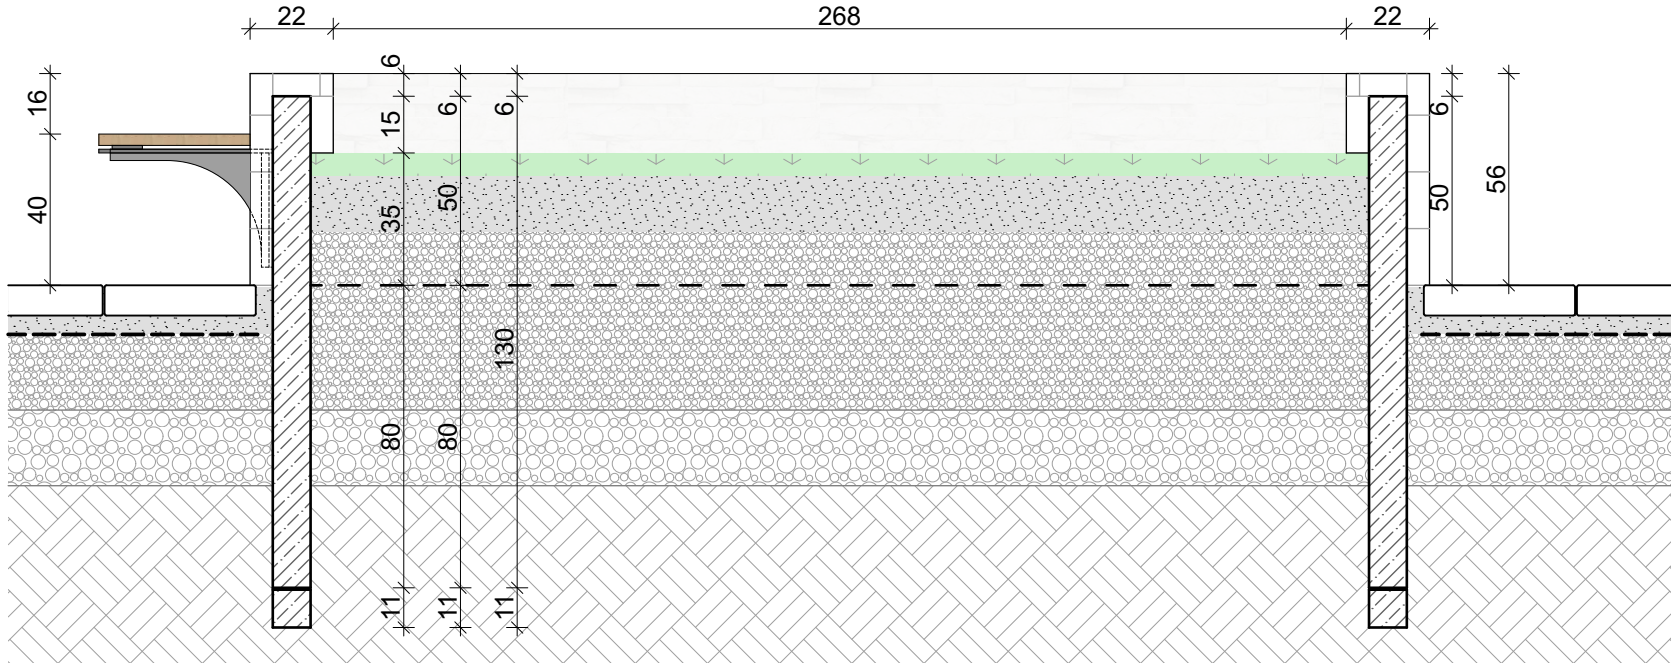


Разрез Б - Б

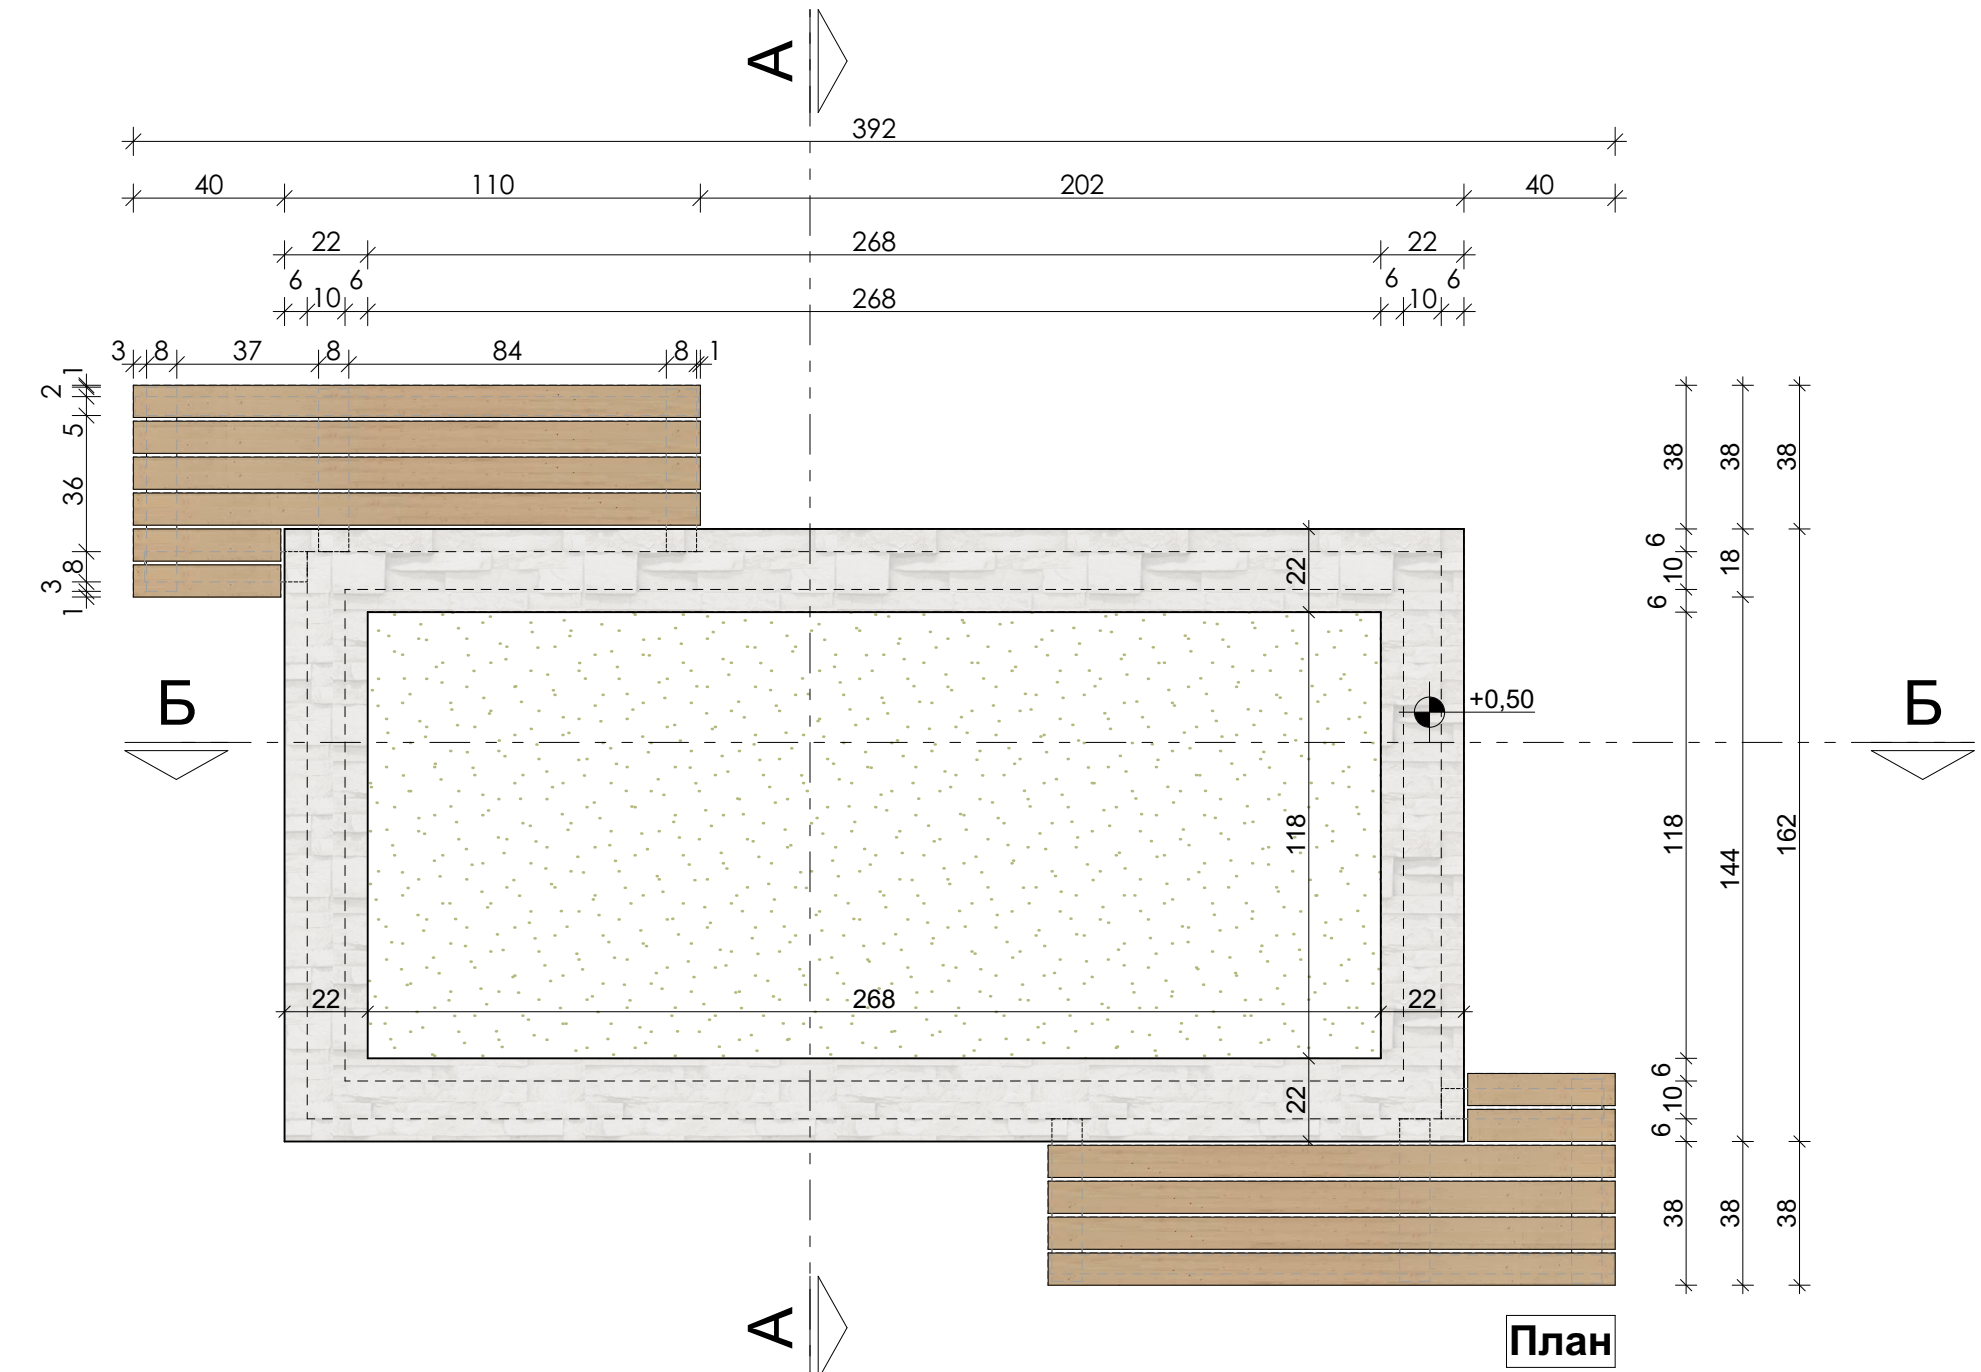

План



Фасада А

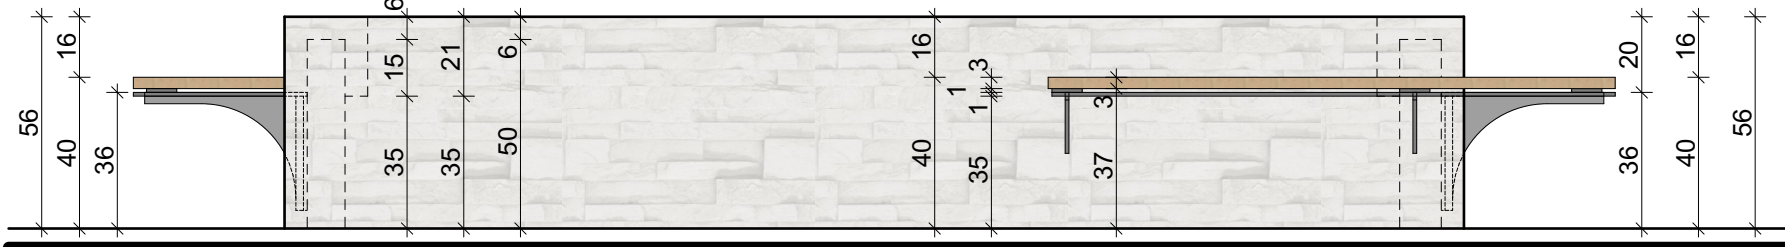

Фасада Б

Кашпа 3

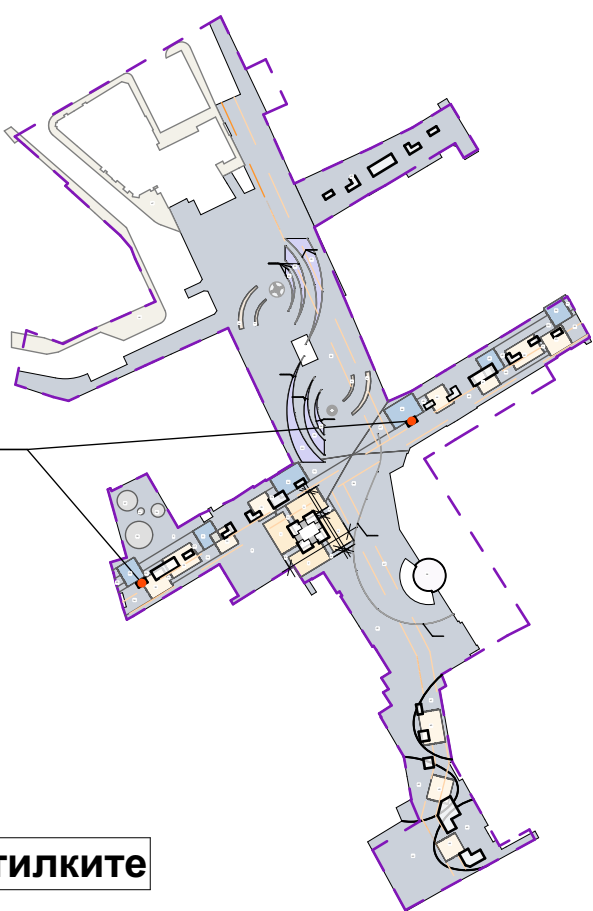


Схема на настилките

проектанти: / desingers:			
1.проектант / designer	2.съгласуващ / approving	1	2
АРХИТЕКТУРА / ARCHITECTURE	арх. Р. ТОДОРОВ / arch. R. TODOROV	✓	✓
КОНСТРУКЦИИ / STRUCTURAL	инж. Ант. ЧУЛЕВ / eng. Ant. CHULEV	✓	✓
ЕЛЕКТРО / ELECTRICAL	инж. И. ИВАНОВ / eng. I. IVANOV	✓	✓
ВИК / WSS	инж. Св. БОЗОВ / eng. Sv. BOZOV	✓	✓
ПАРКОУСТР. / LANDSCAPE DESIGN	ланд. арх. М. ГЕНОВА / arch. M. GENOVA	✓	✓
ВЕРТ. ПЛАНИРОВКА / GEODESY	инж. Кр. ТРАЙКОВ / eng. Kr. TRAIKOV	✓	✓
ПБ / FIRE SAFETY	инж. Д. ДОБРЕВ / eng. D. DOBREV	✓	✓

ARCHITECTURAL COMPANY

RT CONSULT LTD.

WWW.RTCBG.COM MOBILE:0888 733 333

ИНВЕСТИТОР / CLIENT	Община Крумовград, представлявана от Себихан Керим Мехмед - кмет на община Крумовград			
ОБЕКТ / PROJECT	Реконструкция и обновяване на пл. „България“ в гр. Крумовград			
ПОДОБЕКТ:	Площадни настилки			
ГЛАВЕН ПРОЕКТАНТ / GENERAL DESIGNER	ЕР ТЕ КОНСУЛТ ООД / RT CONSULT Ltd 4000 Plovdiv, Bulgaria 48, Kuklensko shose, blv tel: +359 (0) 32 599 150; mobile: +359 (0) 888 733 333; e-mail: office@rtcbg.com			
ФАЗА / PHASE	ИНВЕСТИЦИОНЕН ТЕХНИЧЕСКИ ПРОЕКТ / TECHNICAL PROJECT			
ЧАСТ:	ЕР ТЕ КОНСУЛТ ООД / RT CONSULT Ltd	Печат / Stamp		
АРХИТЕКТУРА / ARCHITECTURE	Drawn by/Начертал Тереза Петрова / Tereza Petrova Checked by/проверил  Р. Тодоров / R. Todorov			
				
ЧЕРТЕЖ / DRAWING	Кашпа 3 / DETAIL			
Мащаб/Scale	M1:20	Лист/Sheet	39/54	За одобрение / For Approval
				Дата / Date
				5 / 2018 г.

Този чертеж е собственост на "RT Consult" OOD и не може да бъде копериран, репродуциран, изплатен или в илюви или

M 1:20