



Легенда на материалите :

Облицовка със система за стени и огради





Лакирано естествено дърво

Метални елементи за закрепяне на пейките

Кашпа 6 - 1 бр.

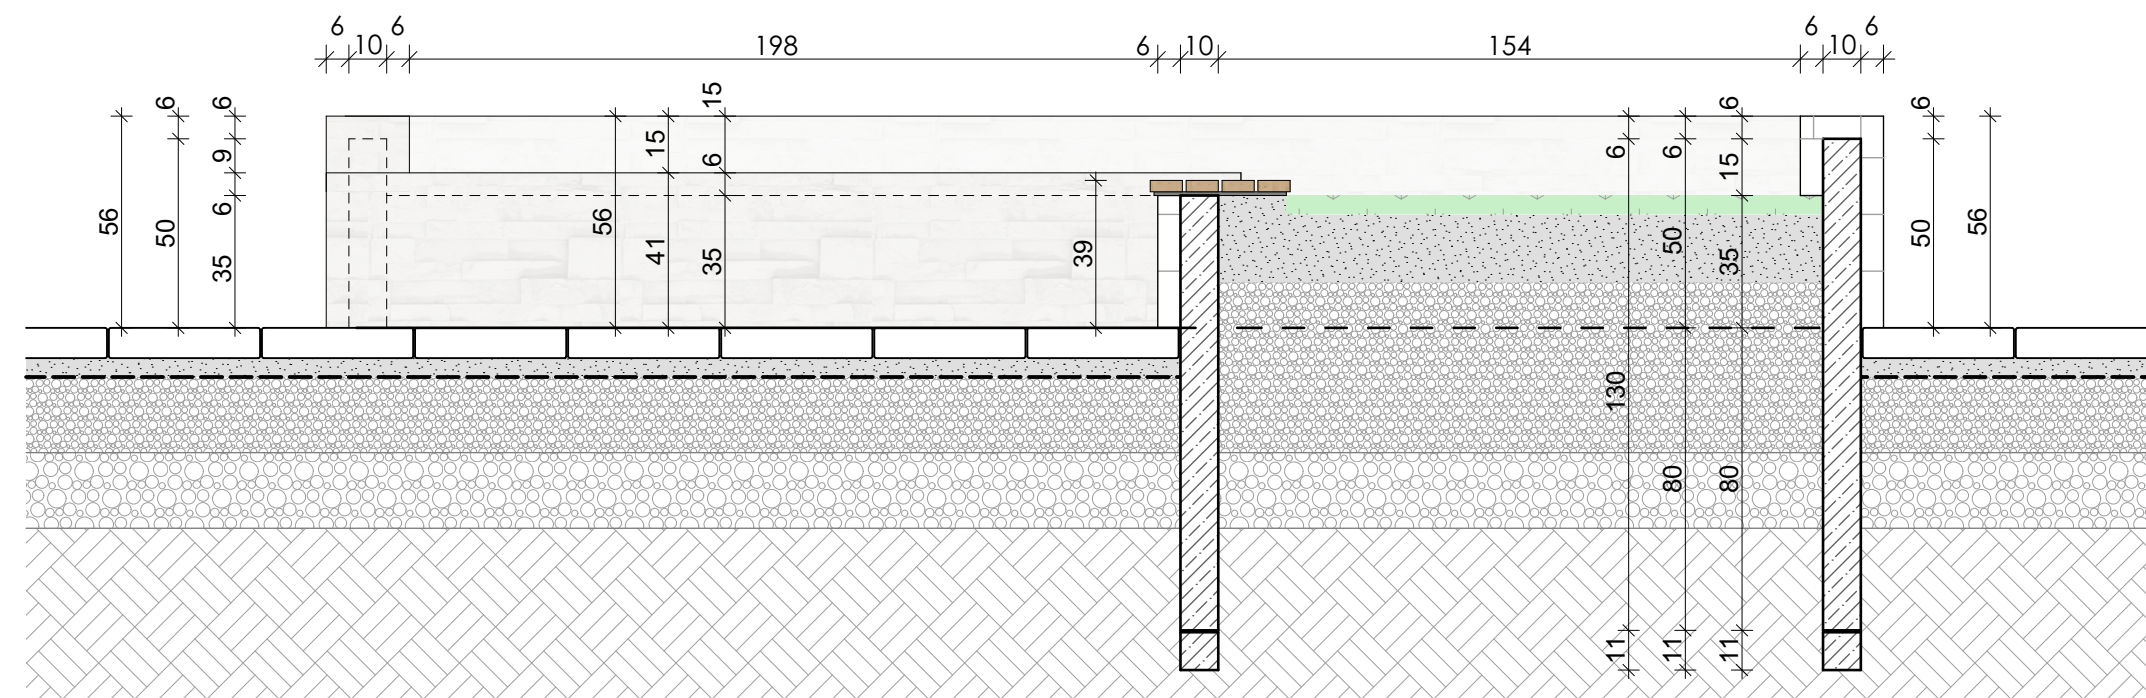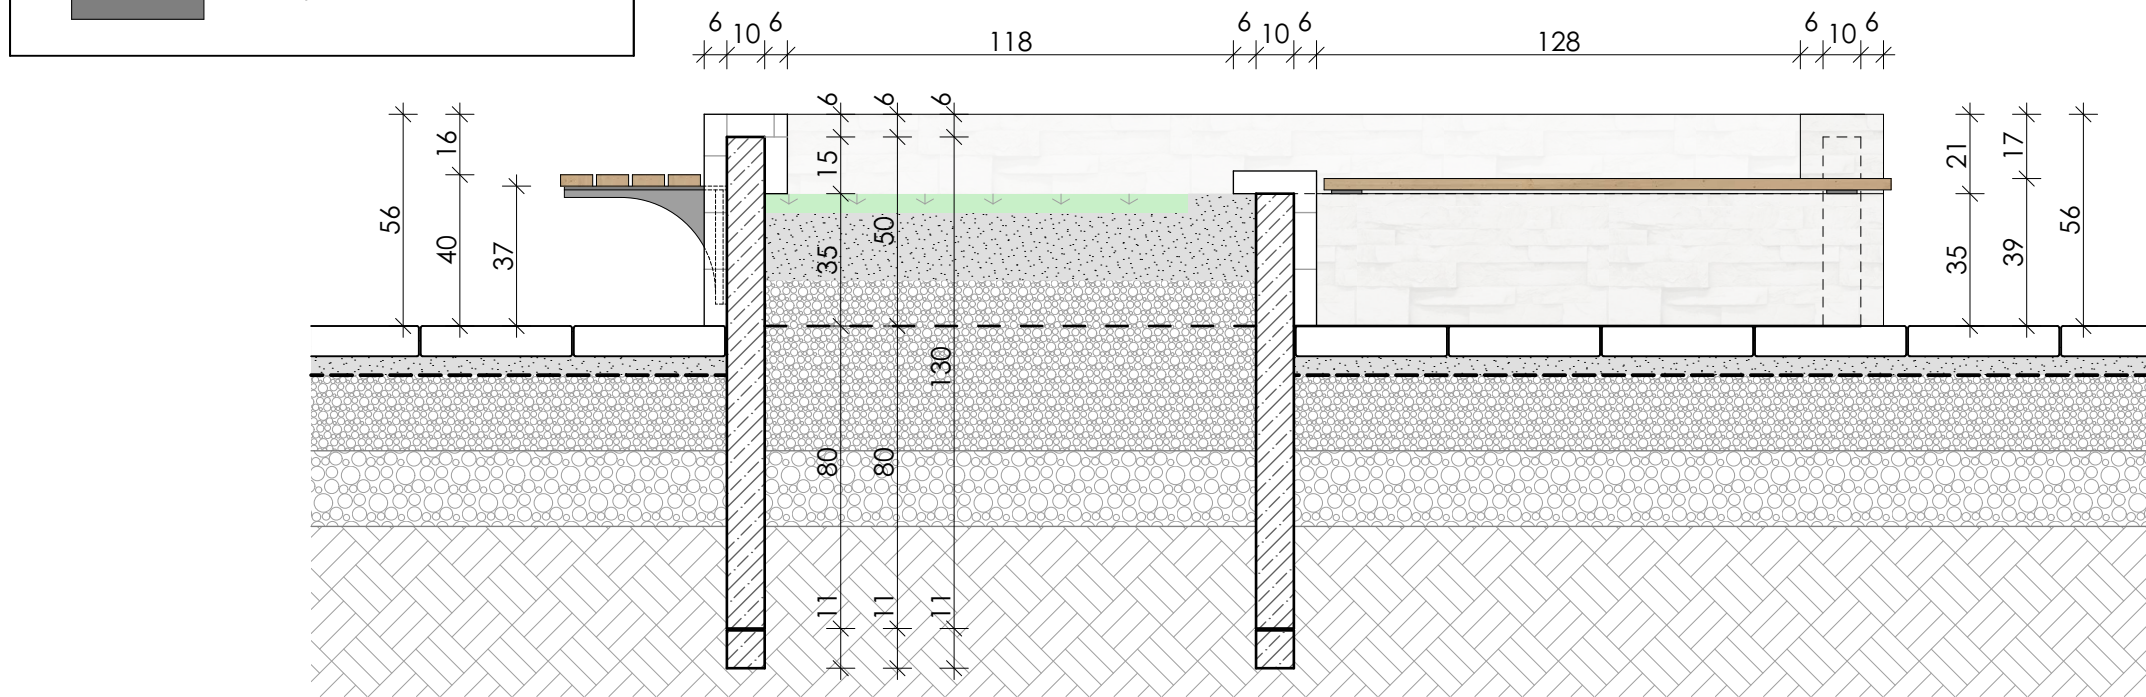

M 1:20

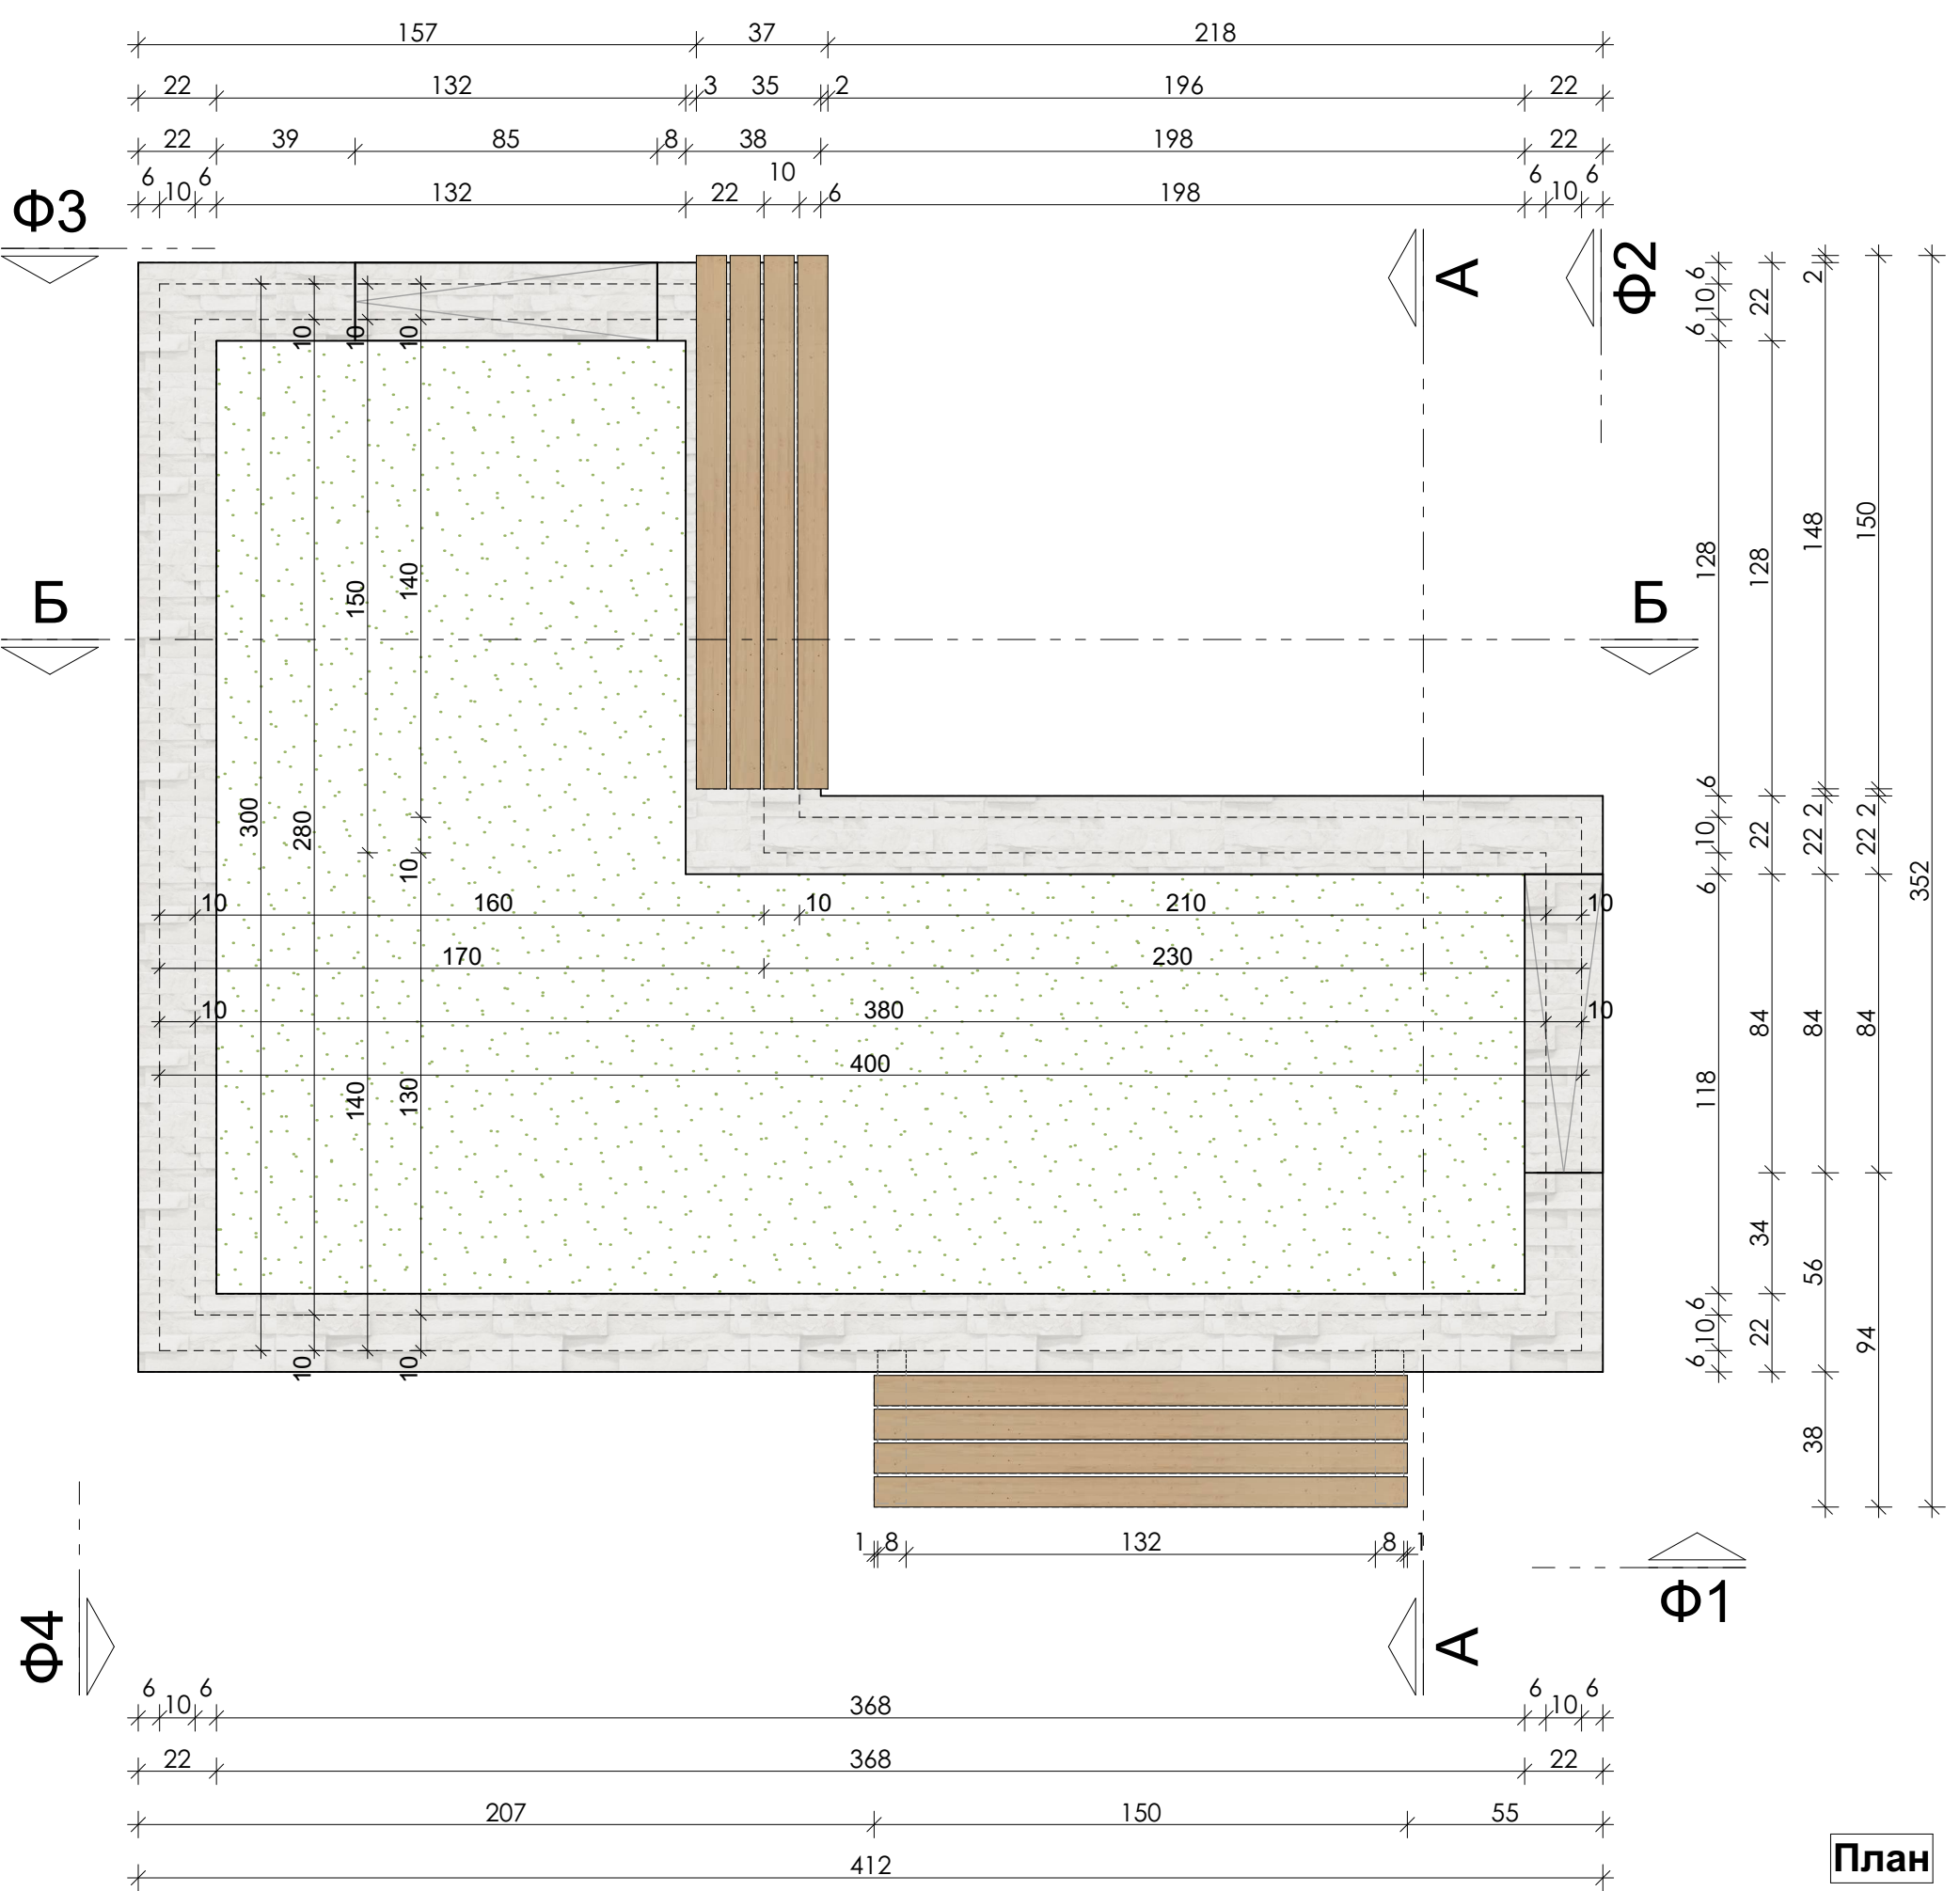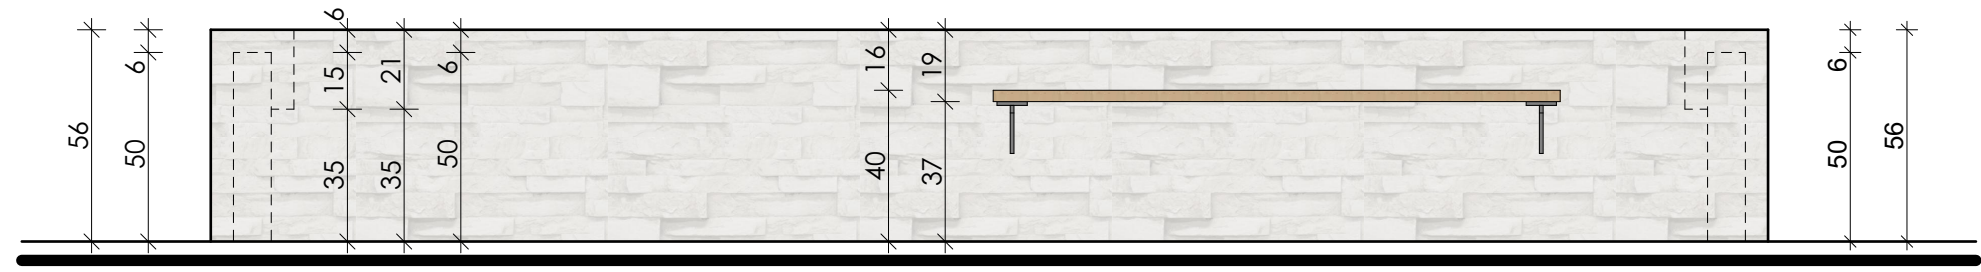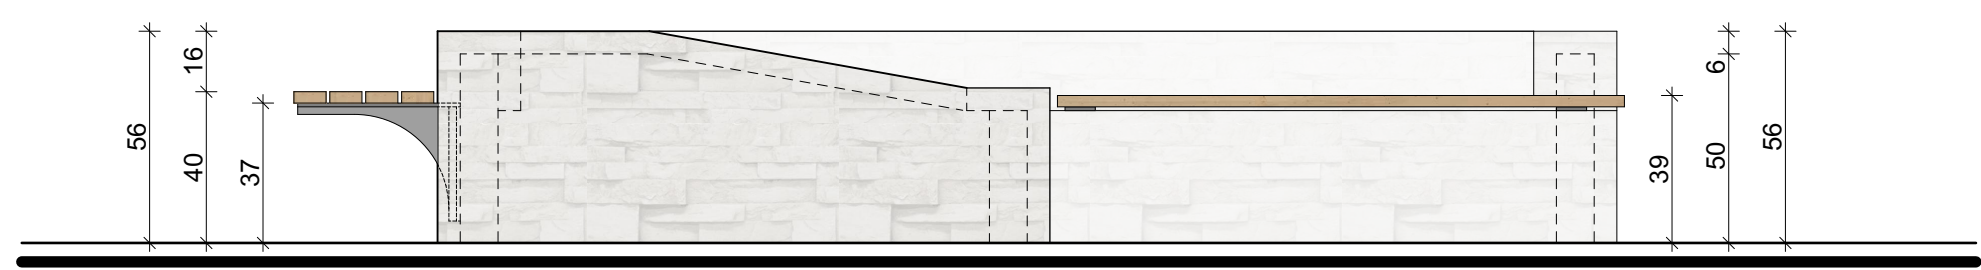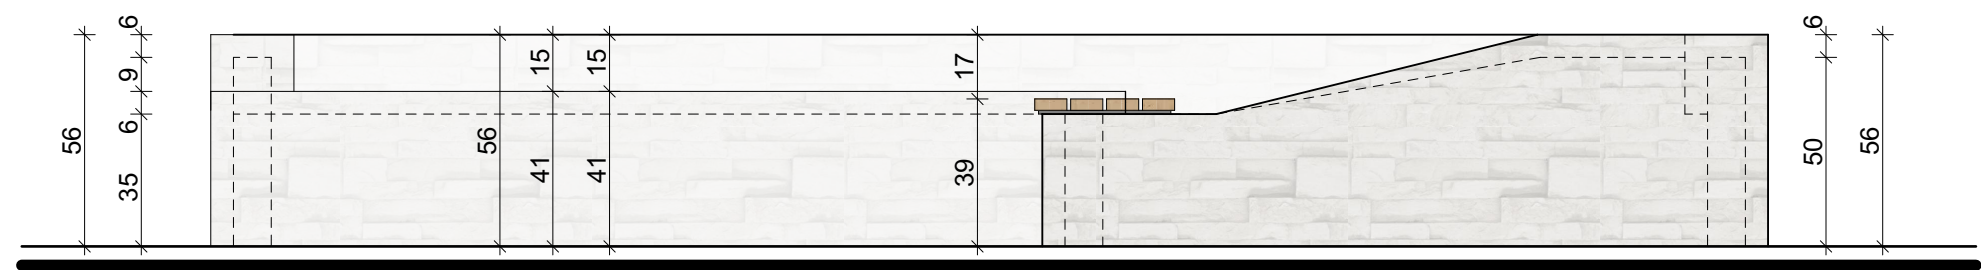

Кашпа 6

Схема на настилките

проектанти: / desingers:			
1.проектант / designer	2.съгласуващ / approving	1	2
АРХИТЕКТУРА / ARCHITECTURE	арх. Р. ТОДОРОВ / arch. R. TODOROV	✓	✓
КОНСТРУКЦИИ / STRUCTURAL	инж. Ант. ЧУЛЕВ / eng. Ant. CHULEV	✓	✓
ЕЛЕКТРО / ELECTRICAL	инж. И. ИВАНОВ / eng. I. IVANOV	✓	✓
ВИК / WSS	инж. Св. БОЗОВ / eng. Sv. BOZOV	✓	✓
ПАРКОВСТР. / LANDSCAPE DESIGN	ланд. арх. М. ГЕНОВА / arch. M. GENOVA	✓	✓
ВЕРТ. ПЛАНИРОВКА / GEODESY	инж. Кр. ТРАЙКОВ / eng. Kr. TRAIKOV	✓	✓
ПБ / FIRE SAFETY	инж. Д. ДОБРЕВ / eng. D. DOBREV	✓	✓

ARCHITECTURAL COMPANY
RT CONSULT LTD.
WWW.RTCBG.COM MOBILE:0888 733 333

ИНВЕСТИТОР / CLIENT	Община Кривопаланка, представявана от Себихан Керим Мехмед - кмет на община Кривопаланка		
ОБЕКТ / PROJECT	Реконструкция и обновяване на пл. „България“ в гр. Кривопаланка		
ПОДОБЕКТ:	Площадни настилки		
ГЛАВЕН ПРОЕКТАНТ / GENERAL DESIGNER	ЕР ТЕ КОНСУЛТ ООД / RT CONSULT Ltd 4000 Plovdiv, Bulgaria 48, Kuklenko shose, blv tel: +359 (0) 32 559 150; mobile: +359 (0) 888 733 333; e-mail: office@rtcbg.com		
ФАЗА / PHASE	ИНВЕСТИЦИОНЕН ТЕХНИЧЕСКИ ПРОЕКТ / TECHNICAL PROJECT		
ЧАСТ:	ЕР ТЕ КОНСУЛТ ООД / RT CONSULT Ltd	Печат / Stamp	
АРХИТЕКТУРА / ARCHITECTURE	Drawn by/Начертан Тереца Петрова / Tereza Petrova Checked by/проверил  P. Тодоров / R. Todorov		
ЧЕРТЕЖ / DRAWING	Кашпа 6 / DETAIL		
Мащаб/Scale	M1:20	Лист/Sheet	42/54
За одобрение / For Approval			
			Дата / Date
			5 / 2018 г.

Този чертеж е собственост на "ЕР ТЕ КОНСУЛТ" ООД и не може да бъде копиран или разпространяван; изплати или е изплатено задължително дължително извършване на негова др. This drawing is property of "RT Consult" Ltd and cannot be copied or reproduced neither can be printed or used in any way by third party, without written permission.

This drawing is property of "RT CONSULT" Ltd. and cannot be copied or reproduced without the consent or used in any way by any third party, without written permission.