


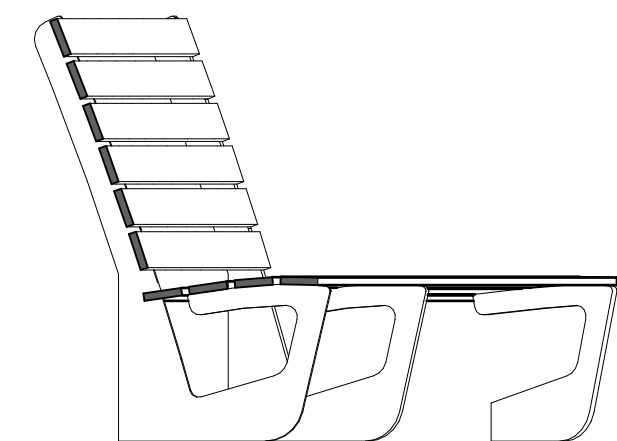


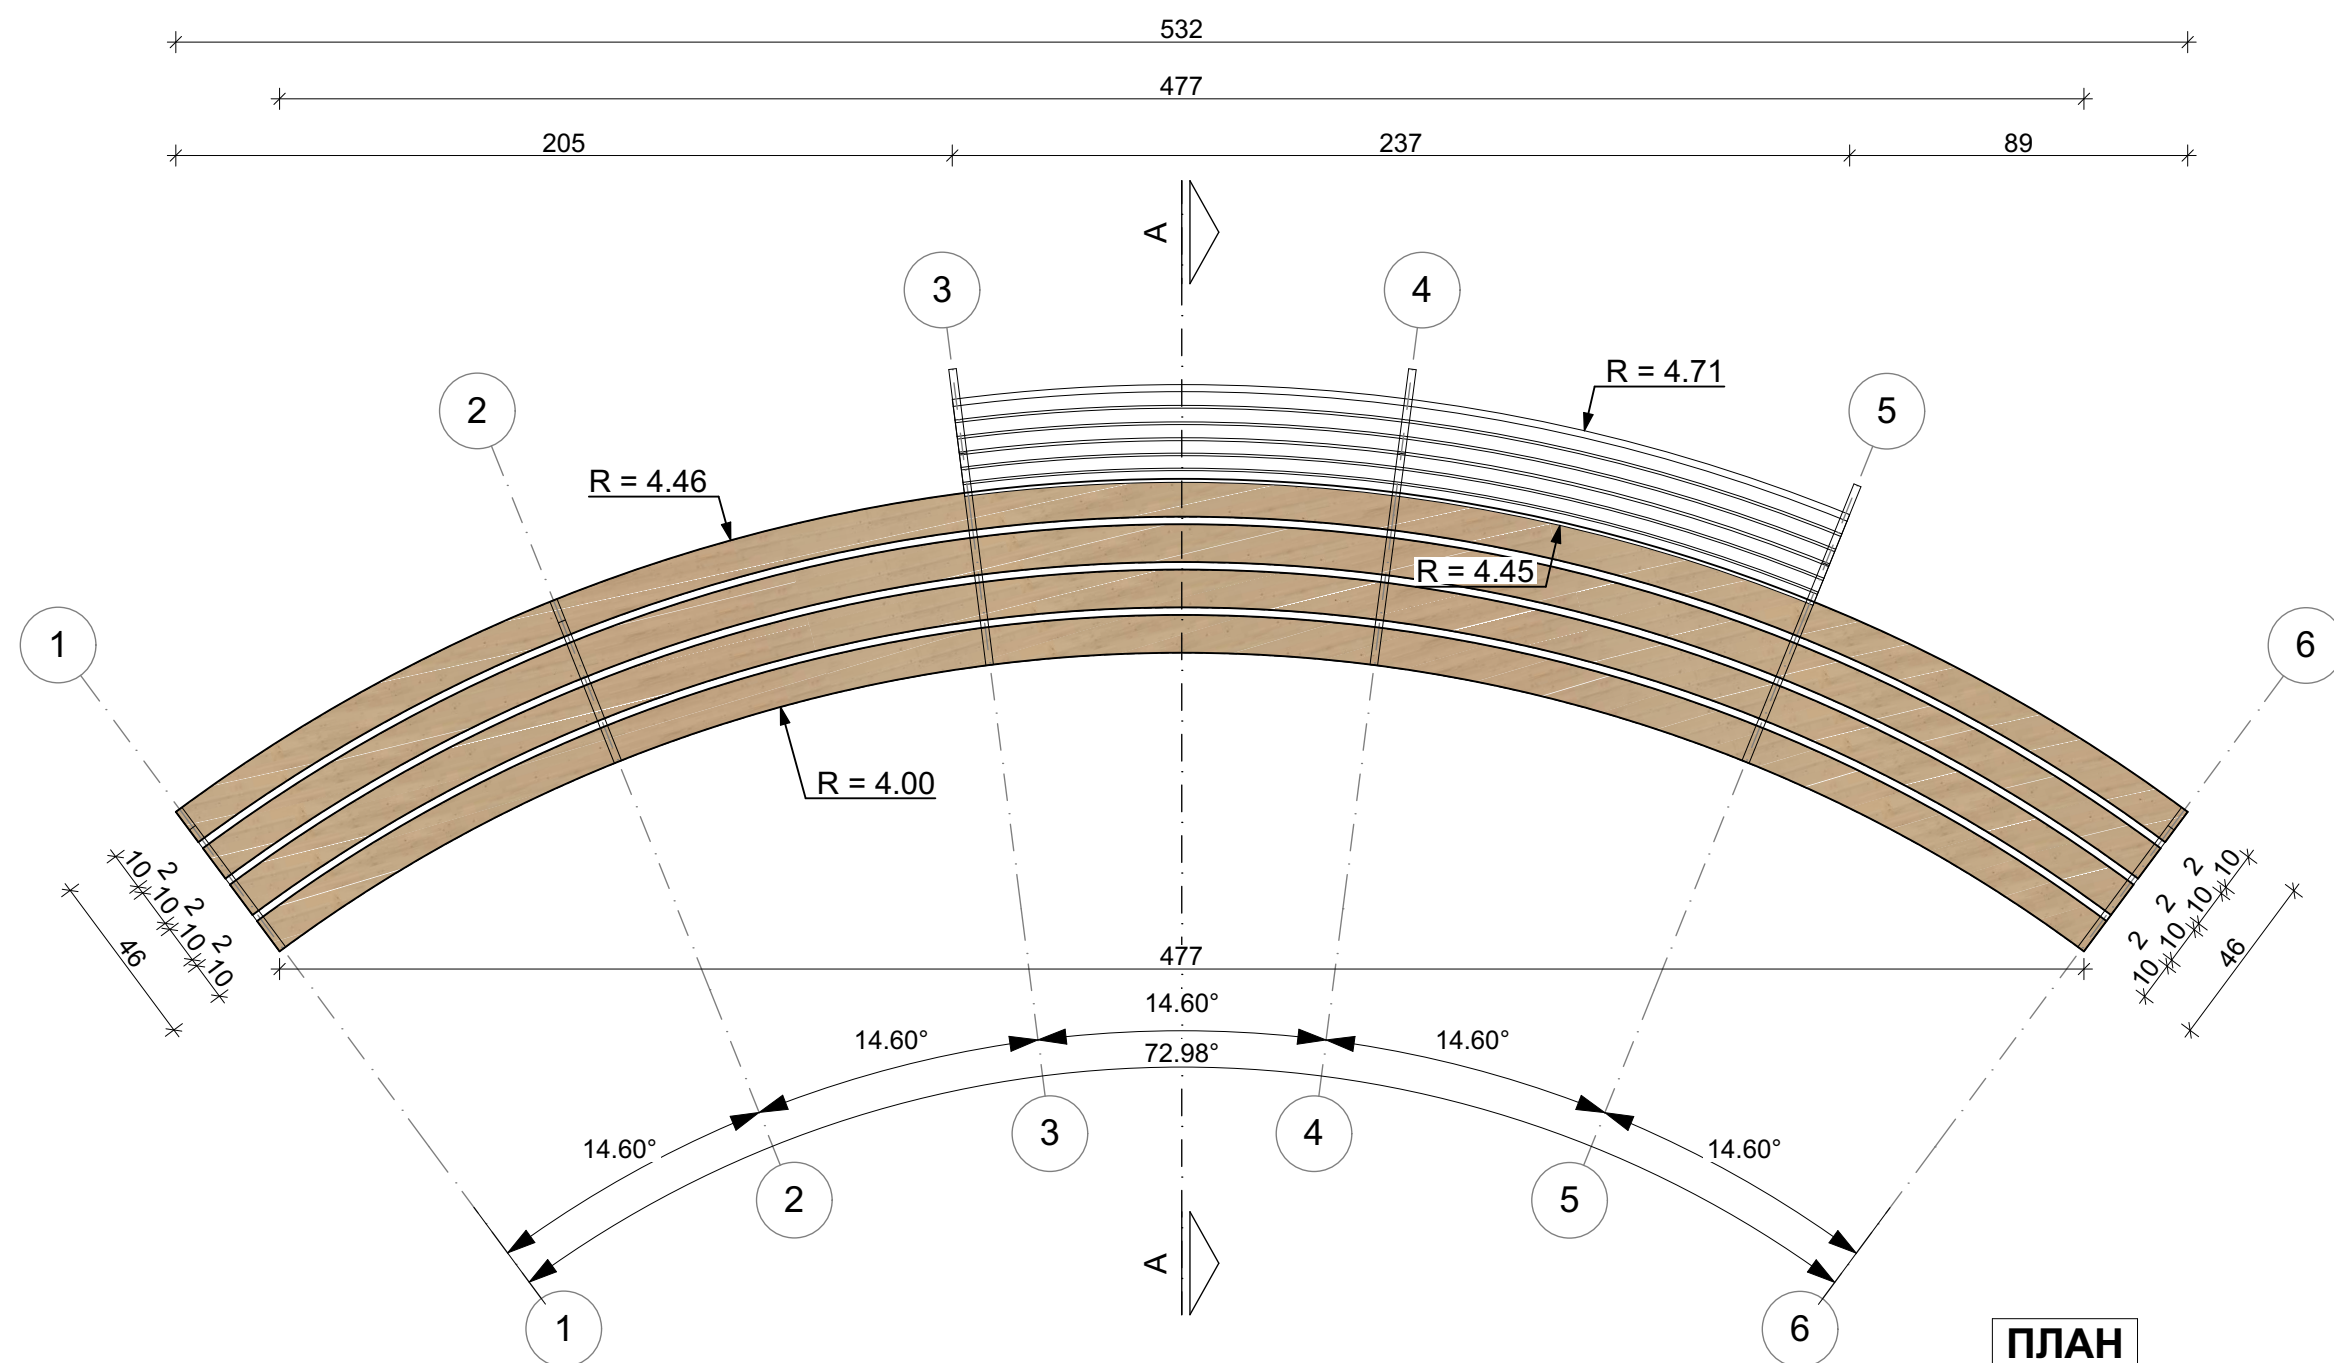

РАЗРЕЗ A - A

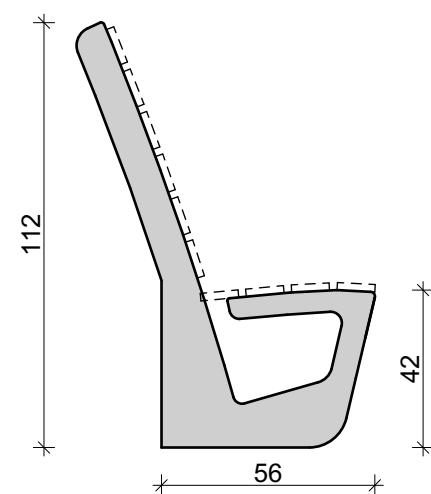

Сечение по ос 3, 4, 5

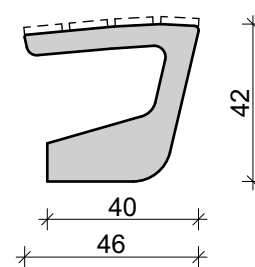

Сечение по ос 1, 2, 6

ПЛАН

Пейка 3 - 2 бр.

Легенда на материалите :



Лакирано естествено дърво



Метални елементи за закрепяне на пейките



Пейка 3

Схема на настилките

ARCHITECTURAL COMPANY
RT CONSULT LTD.
WWW.RTCBG.COM MOBILE:0888 733 333

ИНВЕСТИТОР / CLIENT	Община Крумовград, представлявана от Себихан Керим Мехмед - кмет на община Крумовград			
ОБЕКТ / PROJECT	Реконструкция и обновяване на пл. „България“ в гр. Крумовград			
ПОДОБЕКТ:	Кът за почивка - ЗОНА 3			
ГЛАВЕН ПРОЕКТАНТ / GENERAL DESIGNER	EP TE КОНСУЛТ ООД / RT CONSULT Ltd 4000 Plovdiv, Bulgaria 48, Kuklensko shose, blv tel: +359 (0) 32 599 150; mobile: +359 (0) 888 733 333; e-mail: office@rtcbg.com			
ФАЗА / PHASE	ИНВЕСТИЦИОНЕН ТЕХНИЧЕСКИ ПРОЕКТ / TECHNICAL PROJECT			
ЧАСТ:	EP TE КОНСУЛТ ООД / RT CONSULT Ltd	Печат / Stamp		
АРХИТЕКТУРА / ARCHITECTURE	Drawn by/Начертал Тереза Петрова / Tereza Petrova Checked by/проверил Р. Тодоров / R. Todorov			
				
ЧЕРТЕЖ / DRAWING	ДЕТАЙЛ - Пейка 3 / DETAIL			
Мащаб/Scale	M1:20	Лист/Sheet	50/54	За одобрение / For Approval
				Дата / Date
				5 / 2018 г.

Този чертеж е собственост на "RT Consult" ООД и не може да бъде копиран или репродуциран, изцяло или в неговата част, нито да се използва за други цели, без писмено разрешение на авторите.
This drawing is property of "RT Consult" Ltd. and cannot be copied or reproduced neither can its design and information be present or used in any way by any third party, without written permission.