


ДЕТАЙЛ ЗА ШАХТА 2x60/90

проектанти: / desingers:				
1.проектант / designer	2.съгласуващ / approving	1	2	подпис / signature
АРХИТЕКТУРА /	арх. Р. ТОДОРОВ / arch. R. TODOROV	✓		
КОНСТРУКЦИИ /	инж. Ант. ЧУЛЕВ / eng. Ant. CHULEV		✓	
ЕЛЕКТРО /	инж. И. ИВАНОВ / eng. I. IVANOV		✓	
ВИК /	инж. Св. БОЗОВ / eng. Sv. BOZOV		✓	
ПАРКОУСТР. /	л. арх. М. ГЕНОВА / arch. M. GENOVA		✓	
ВЕРТ. ПЛАНИРОВКА /	инж. Кр. ТРАЙКОВ / eng. Kr. TRAYKOV		✓	
ПБ /	инж. Д. ДОБРЕВ / eng. D. DOBREV		✓	

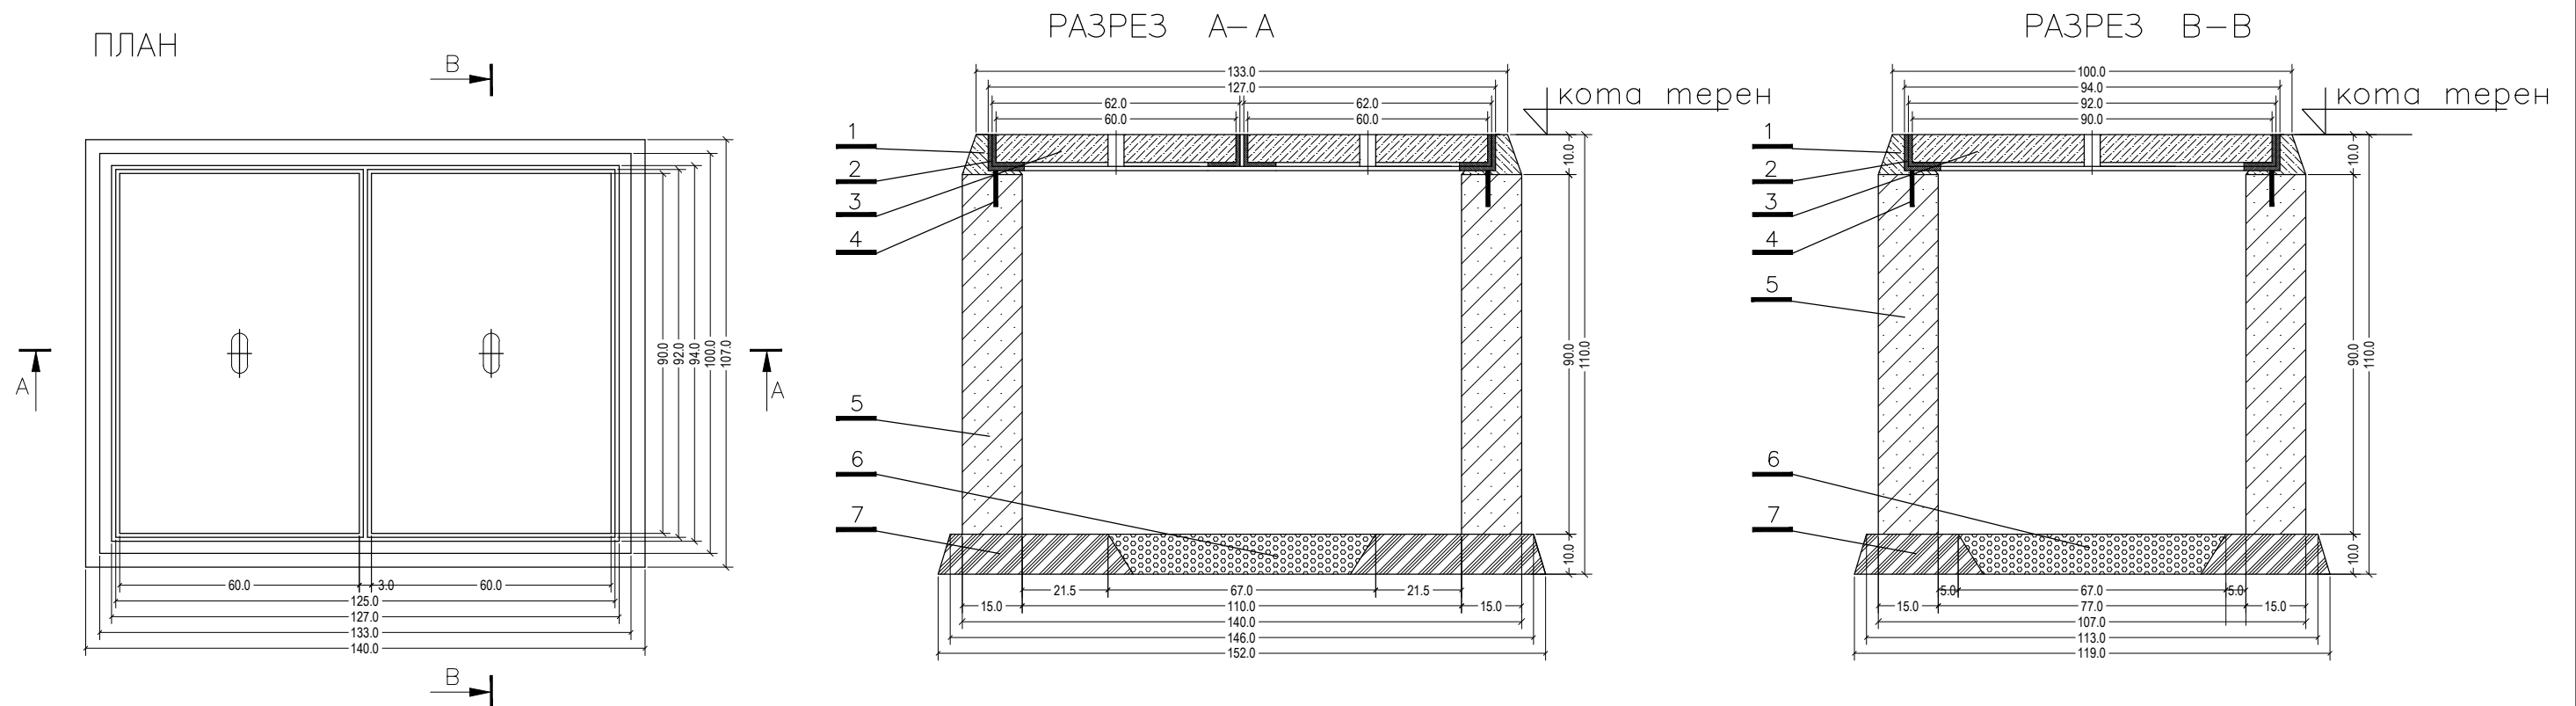

No	НАИМЕНОВАНИЕ	ТЕХНИЧЕСКО ОПИСАНИЕ	МЯРКА	К—ВО
1	ЦИМЕНТОВ РАЗТВОР	ЗА ЗАМОНОЛИТВАНЕ	м3	0.08
2	РАМКА	ВЪНШНИ РАЗМЕРИ 64/94 ±м ЪГЛОВ ПРОФИЛ L90/90/8 мм	бр.	2
3	КАПАК	ВЪНШНИ РАЗМЕРИ 60/90 ±м	бр.	2
4	ЗАКЛАДНА ПЛАНКА	СТОМЕНЕНА ШИНА 20μ3; L = 12 ±м	бр.	8
5	СТОМАНОБЕТОНОВА КОНСТРУКЦИЯ	ПО ДЕТАЙЛ И СПЕЦИФИКАЦИЯ НА ИЗПЪЛНИТЕЛЯ	—	—
6	ДРЕНАЖЕН ЧАКЪЛ	ФРАКЦИЯ 3 до 5 ±м	м3	0.18
7	БЕТОН ЗА ФУНДАМЕНТИ	МАРКА 150	м3	0.2

1

СЪГЛАСУВАЛИ:			
Арх.		ПБЗ.	
СК.		ПБ.	
ВиК.		Геод.	
Ен. Еф.			
		www.el-proekt .com e-mail : el_proekt @abv .bg GSM 0885 229 163/ 08 93 810106	
		Проектант:	инж. И. Иванов
		Чертал:	инж. И. Иванов
Възложител: Община Крумовград, представлявана от Себихан Керим Мехмед - кмет на община Крумовград		Част:	Електро
		Фаза:	ТП
Обект: Реконструкция и обновление на пл . „България“, в гр. Крумовград		М:	
		Дата:	05.2018
Чертеж: Детайли кабелна шахта		Черт.№:	08
		Архив:	0616