


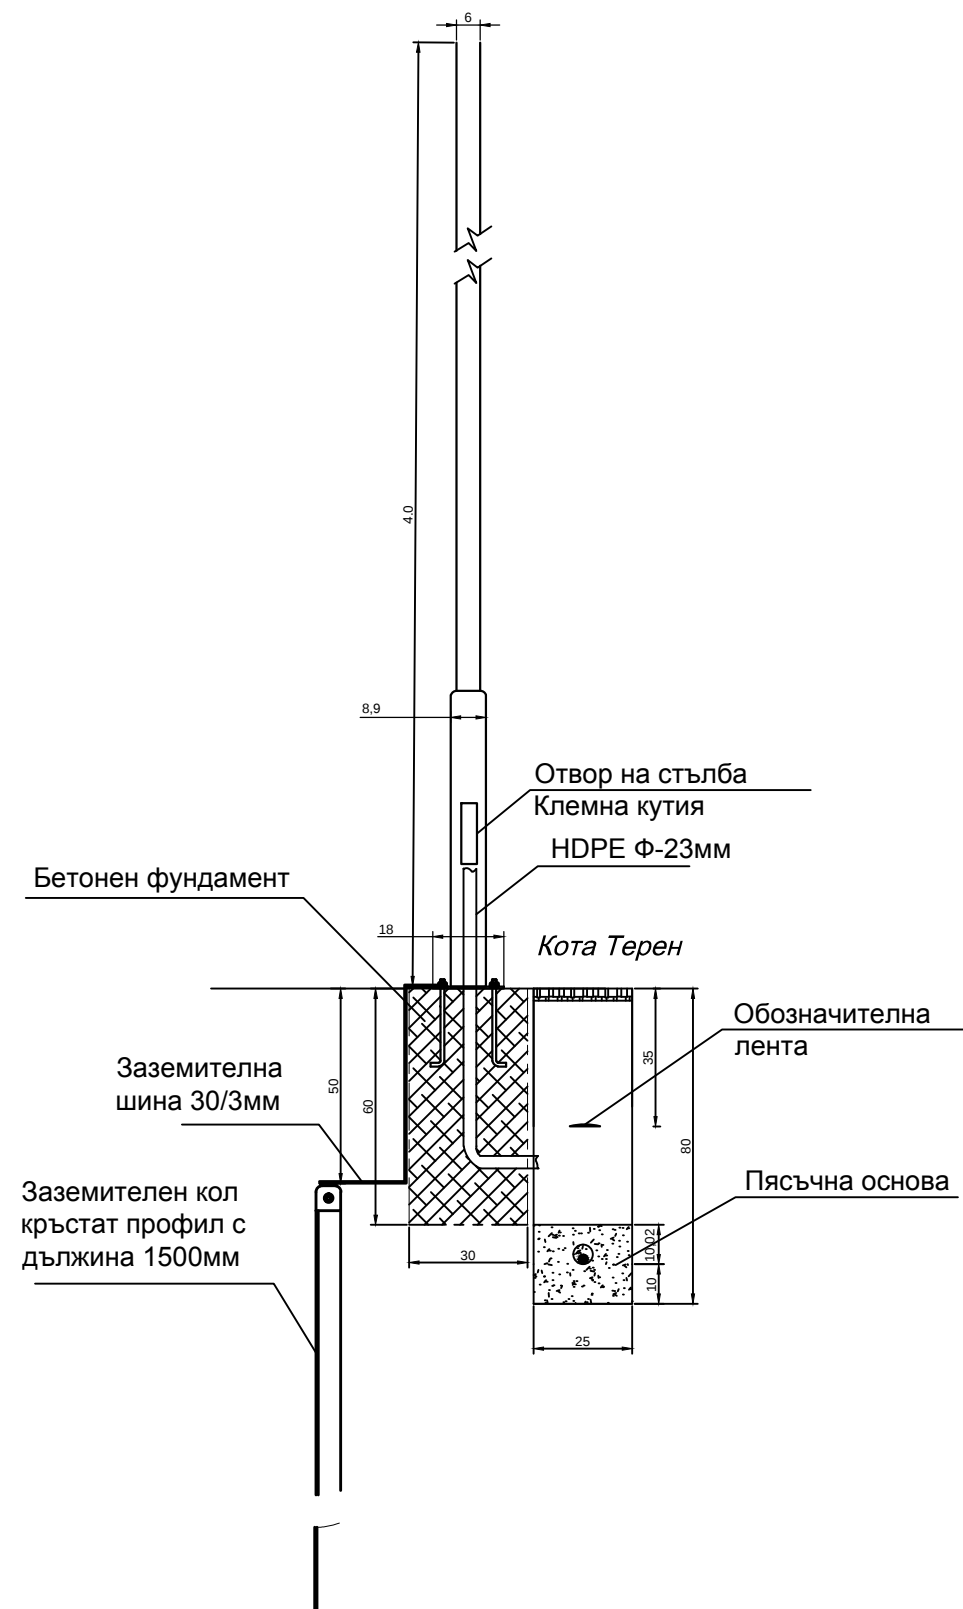

проектанти: / desingers:				
1.проектант / designer	2.съгласуващ / approving	1	2	подпис / signature
АРХИТЕКТУРА /	арх. Р. ТОДОРОВ / arch. R. TODOROV	✓		
КОНСТРУКЦИИ /	инж. Ант. ЧУЛЕВ / eng. Ant. CHULEV		✓	
ЕЛЕКТРО /	инж. И. ИВАНОВ / eng. I. IVANOV		✓	
ВИК /	инж. Св. БОЗОВ / eng. Sv. BOZOV		✓	
ПАРКОУСТР. /	л. арх. М. ГЕНОВА / arch. M. GENOVA		✓	
ВЕРТ. ПЛАНИРОВКА /	инж. Кр. ТРАЙКОВ / eng. Kr. TRAYKOV		✓	
ПБ /	инж. Д. ДОБРЕВ / eng. D. DOBREV		✓	

СЪГЛАСУВАЛИ:			
Арх.		ПБЗ.	
СК.		ПБ.	
ВиК.		Геод.	
Ен. Еф.			
	www. el-proekt .com e-mail : el_proekt @abv .bg GSM 0885 229 163/ 08 93 810106		
	Проектант:	инж. И. Иванов	Част: Електро
	Чертал:	инж. И. Иванов	Фаза: ТП
Възложител: Община Крумовград, представлявана от Себихан Керим Мехмед - кмет на община Крумовград		М:	
		Дата:	05.2018
Обект: Реконструкция и обновление на пл . „България“, в гр. Крумовград			
Чертеж: Детайли стълб		Черт.№:	09
		Архив:	0616