
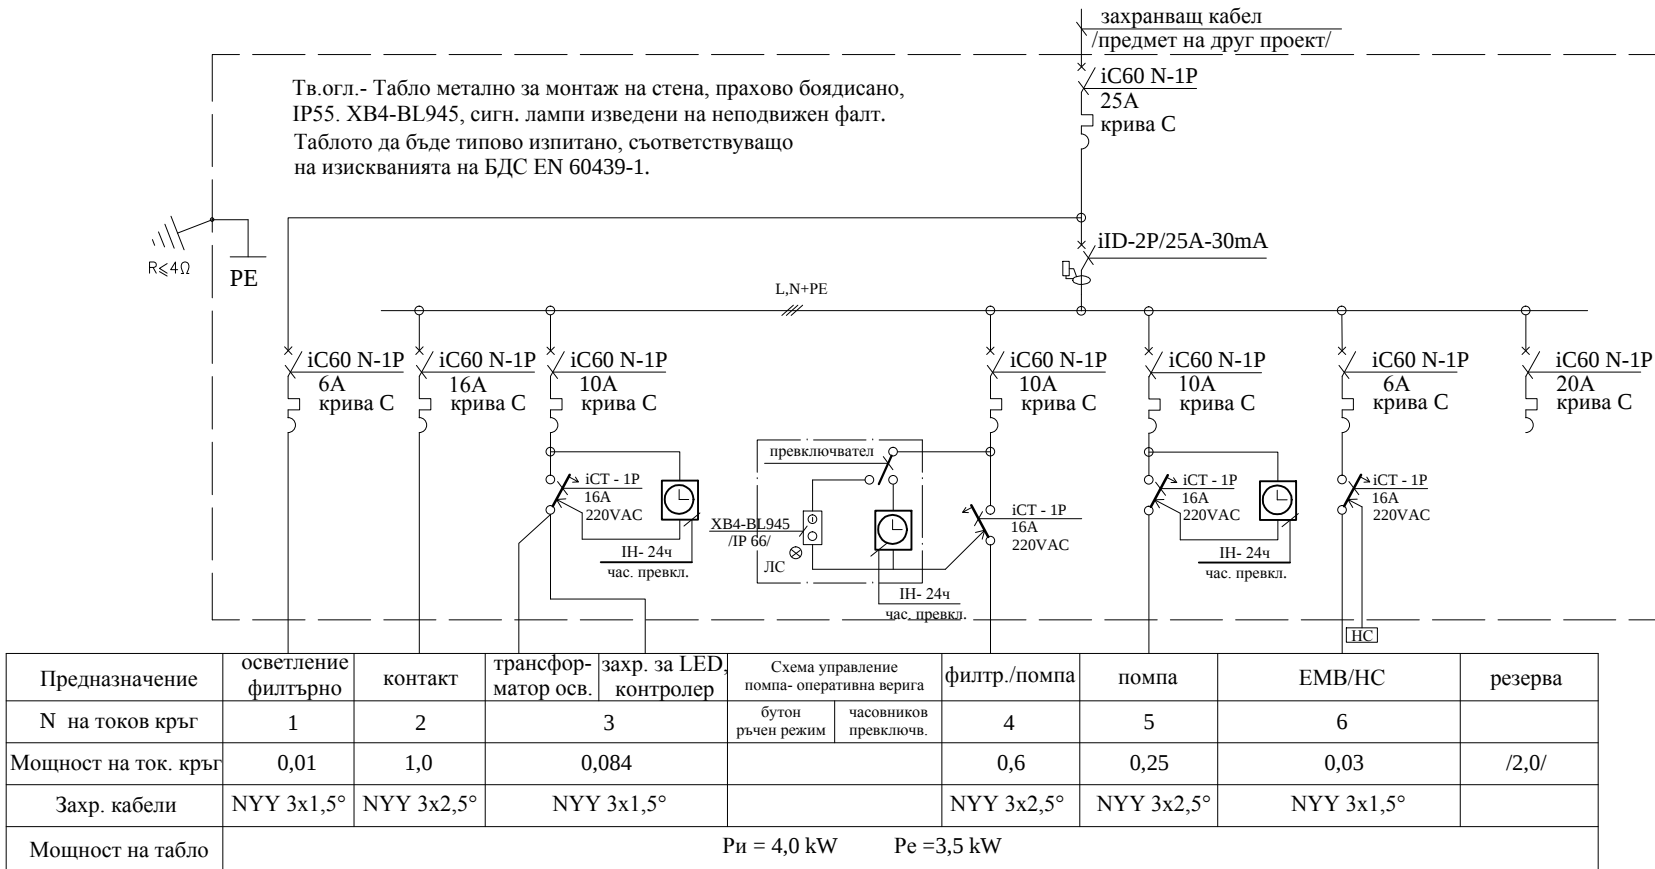
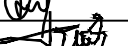


 

проектанти: / desingers:					
1.проектант / designer	2.съгласуващ / approving	1	2	подпис / signature	
АРХИТЕКТУРА / ARCHITECTURE	арх. Р. ТОДОРОВ / arch. R. TODOROV		✓		
КОНСТРУКЦИИ / STRUCTURAL	инж. Ант. ЧУЛЕВ / eng. Ant. CHULEV		✓		
ЕЛЕКТРО / ELECTRICAL	инж. Р. МАНОЛОВА/ eng. R. MANOLOVA	✓			
ВИК / WSS	инж. Г. ЕВТИМОВА / eng. G. EVTIMOVA		✓		
ПАРКОУСТР. / LANDSCAPE DESIGN	л. арх. М. ГЕНОВА / arch. M. GENOVA		✓		
ВЕРТ. ПЛАНИРОВКА / GEODESY	инж. Кр. ТРАЙКОВ / eng. Kr. TRAYKOV		✓		
ПБ / FIRE SAFETY	инж. Д. ДОБРЕВ / eng. D. DOBREV		✓		

ARCHITECTURAL COMPANY
RT CONSULT LTD.
WWW.RTCBG.COM MOBILE:0888 733 333

ИНВЕСТИТОР / CLIENT	Община Крумовград, представлявана от Себихан Керим Мехмед - кмет на община Крумовград		
ОБЕКТ / PROJECT	Реконструкция и обновление на пл. „България“, в гр. Крумовград		
ПОДОБЕКТ:	ЕЛ. ИНСТАЛАЦИИ ТЕХНОЛОГ. ОБЗАВЕЖДАНЕ И ОСВЕТЛЕНИЕ ВОДНО ОГЛЕДАЛО "СЕВДАЛИНА"		
ФАЗА / PHASE	ИНВЕСТИЦИОНЕН ТЕХНИЧЕСКИ ПРОЕКТ / TECHNICAL PROJECT		
ЧАСТ:	EP TE КОНСУЛТ ООД / RT CONSULT Ltd	Печат / Stamp	
ЕЛЕКТРО / ELECTRICAL	Drawn by/Начертал инж. Р. Манолова / eng. R. Manolova		
	Checked by/проверил инж. Р. Манолова / eng. R. Manolova		
			
ЧЕРТЕЖ / DRAWING	Еднолинейна ел. схема Тводно огледало		
Мащаб/Scale	Лист/Sheet	2/4	За одобрение / For Approval
			Дата / Date 05 / 2018г.

Този чертеж е собственост на "RT Consult" ООД и не може да бъде копиран или репродуциран, изцяло или в неговите части, нито да бъде използван или информацията в него да бъдат показвани, или включвани в работа на трето лице, без писмено съгласие на авторите.
This drawing is property of "RT Consult" Ltd. and cannot be copied or reproducedq neither can its design and information be present or used in any way by any third party, without written permission.